



PLANTA BAIXA - INTERLIKAÇÕES (2º PAVIMENTO)

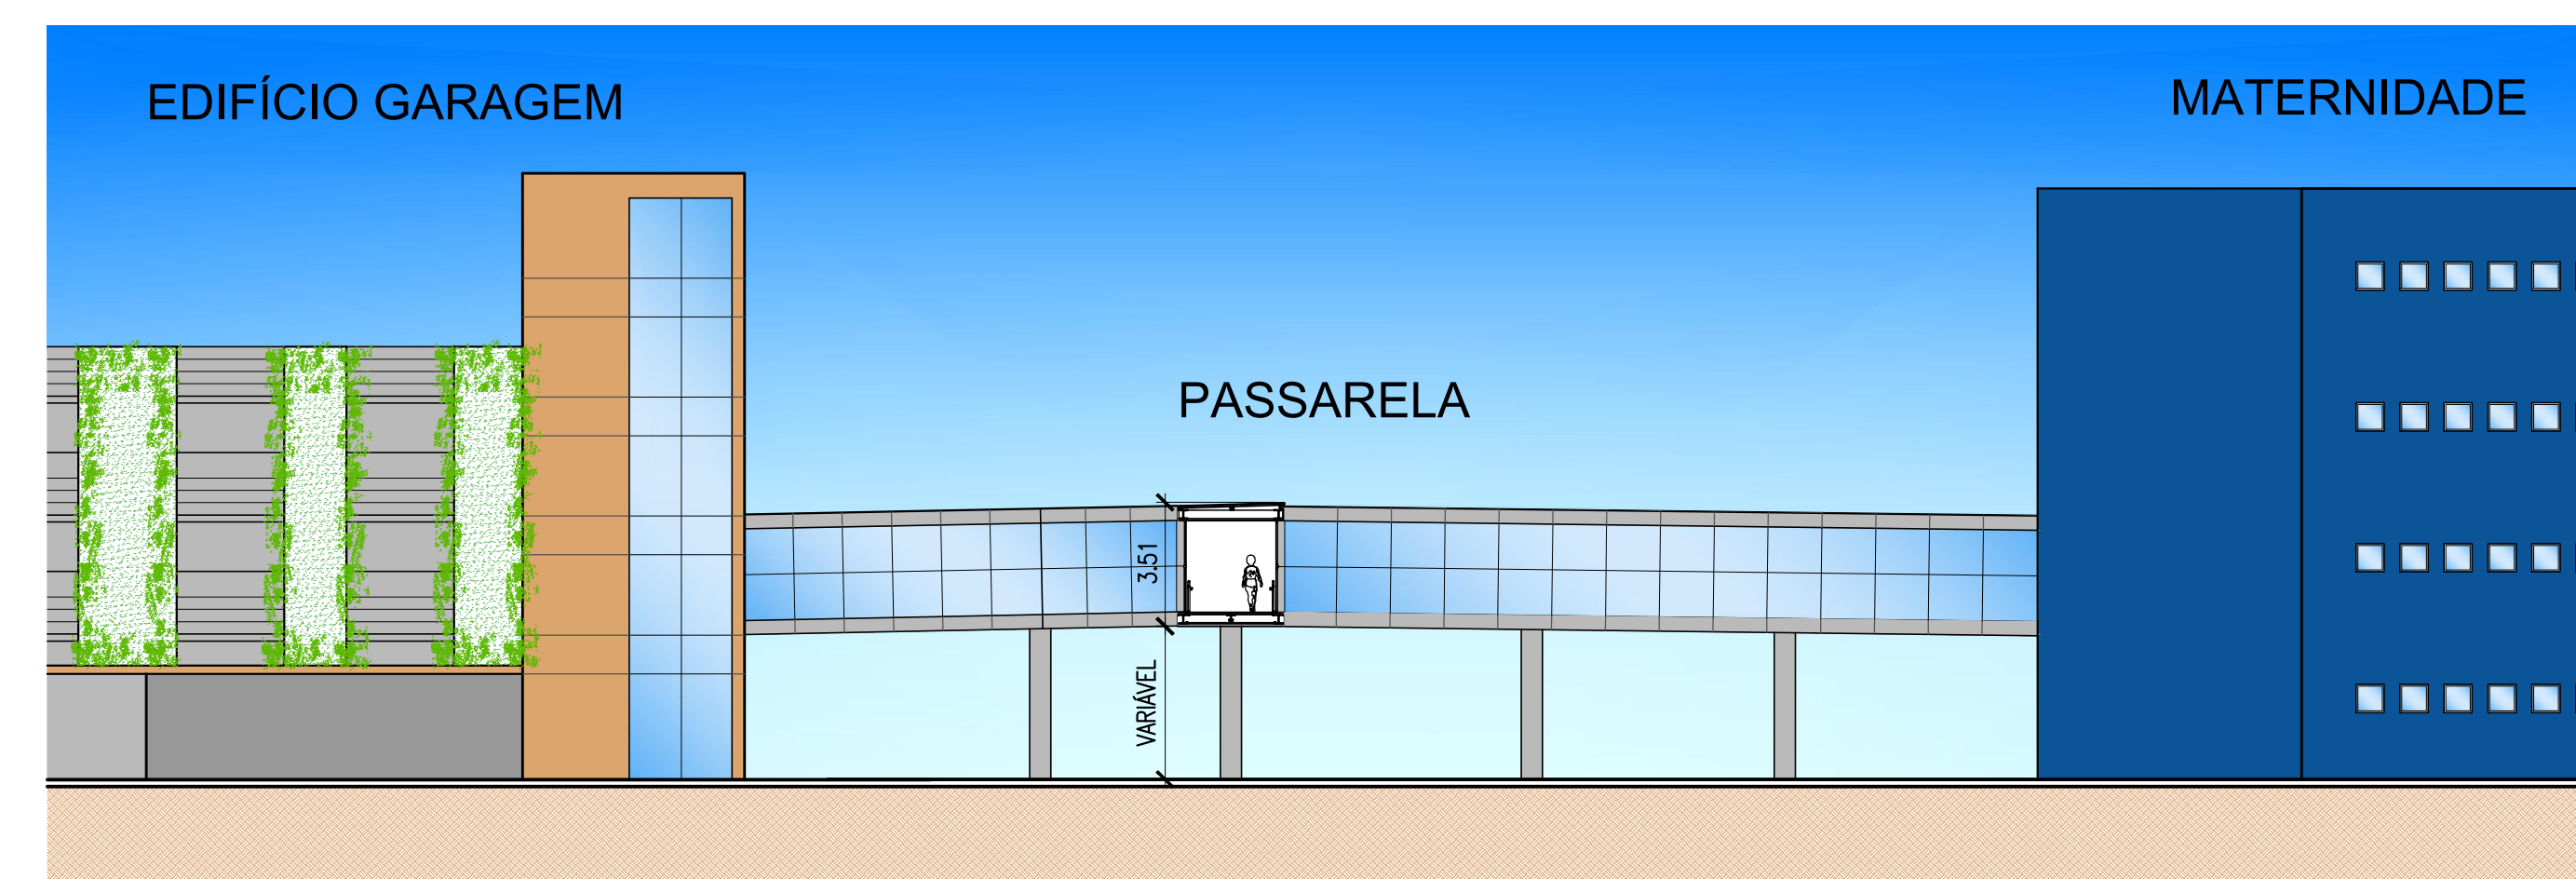

ELEVAÇÃO

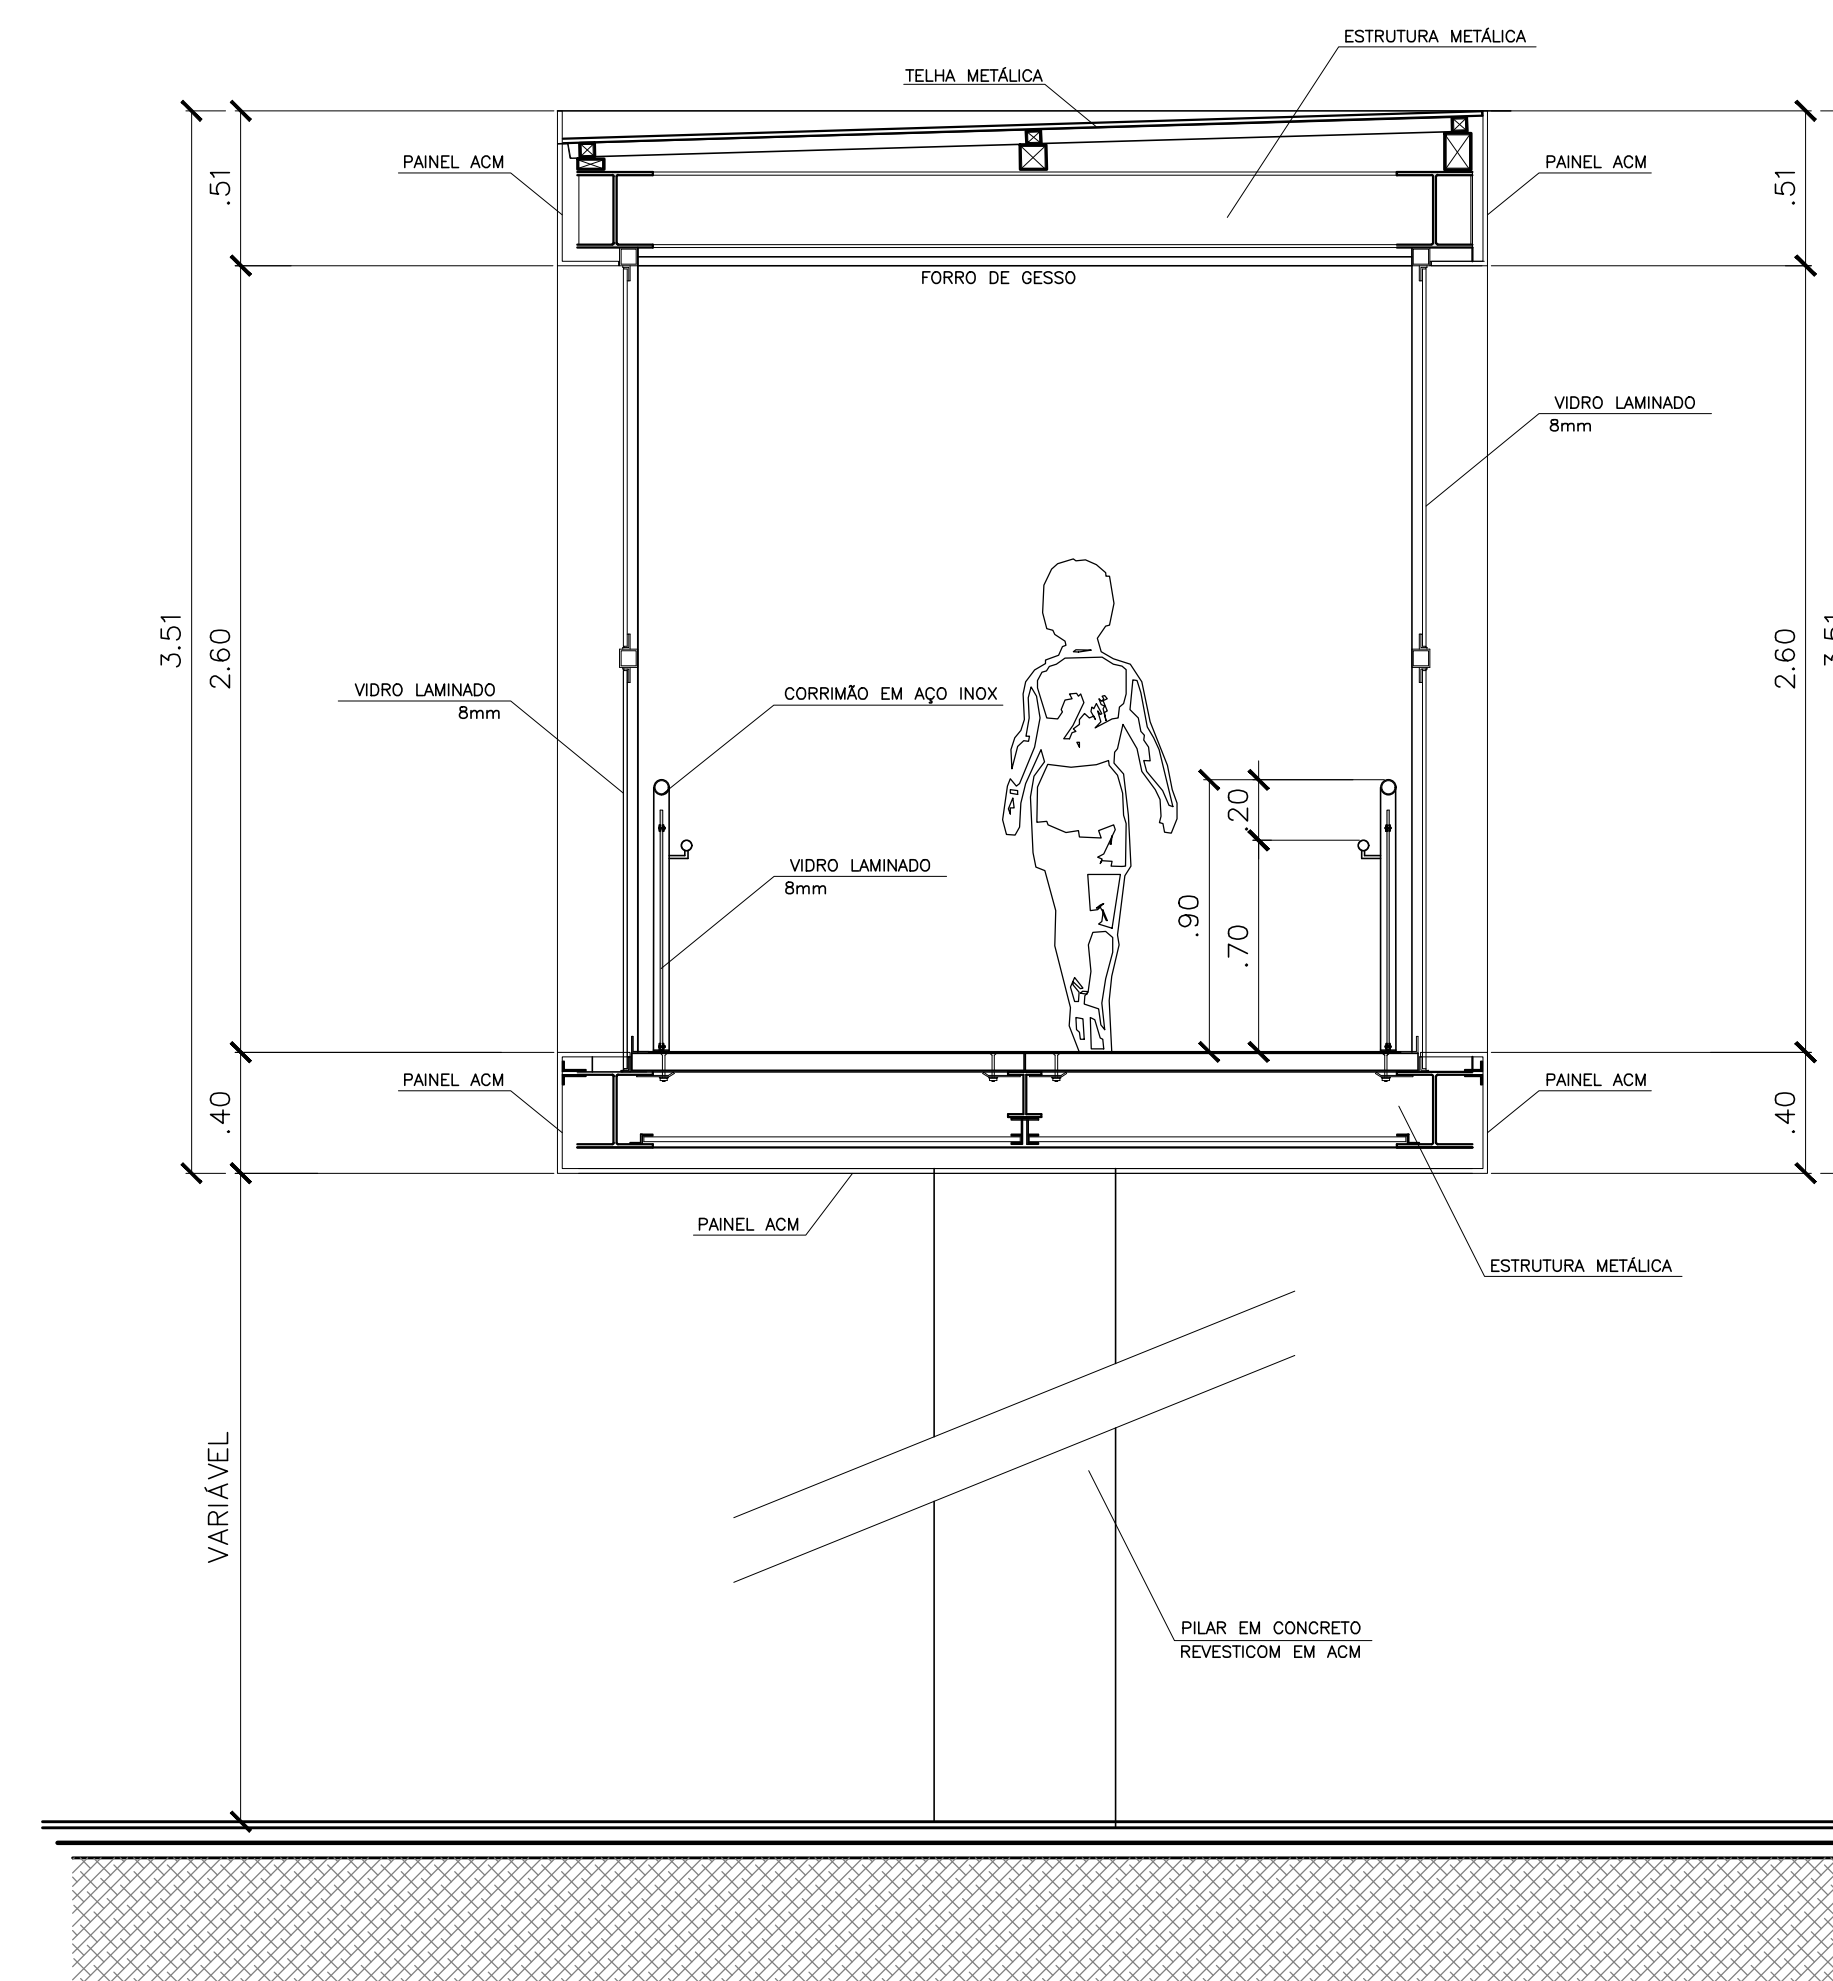

CORTE TRANSVERSAL
ESCALA 1:25