



PLANTA BAIXA - INTERLIGAÇÕES (2º PAVIMENTO)

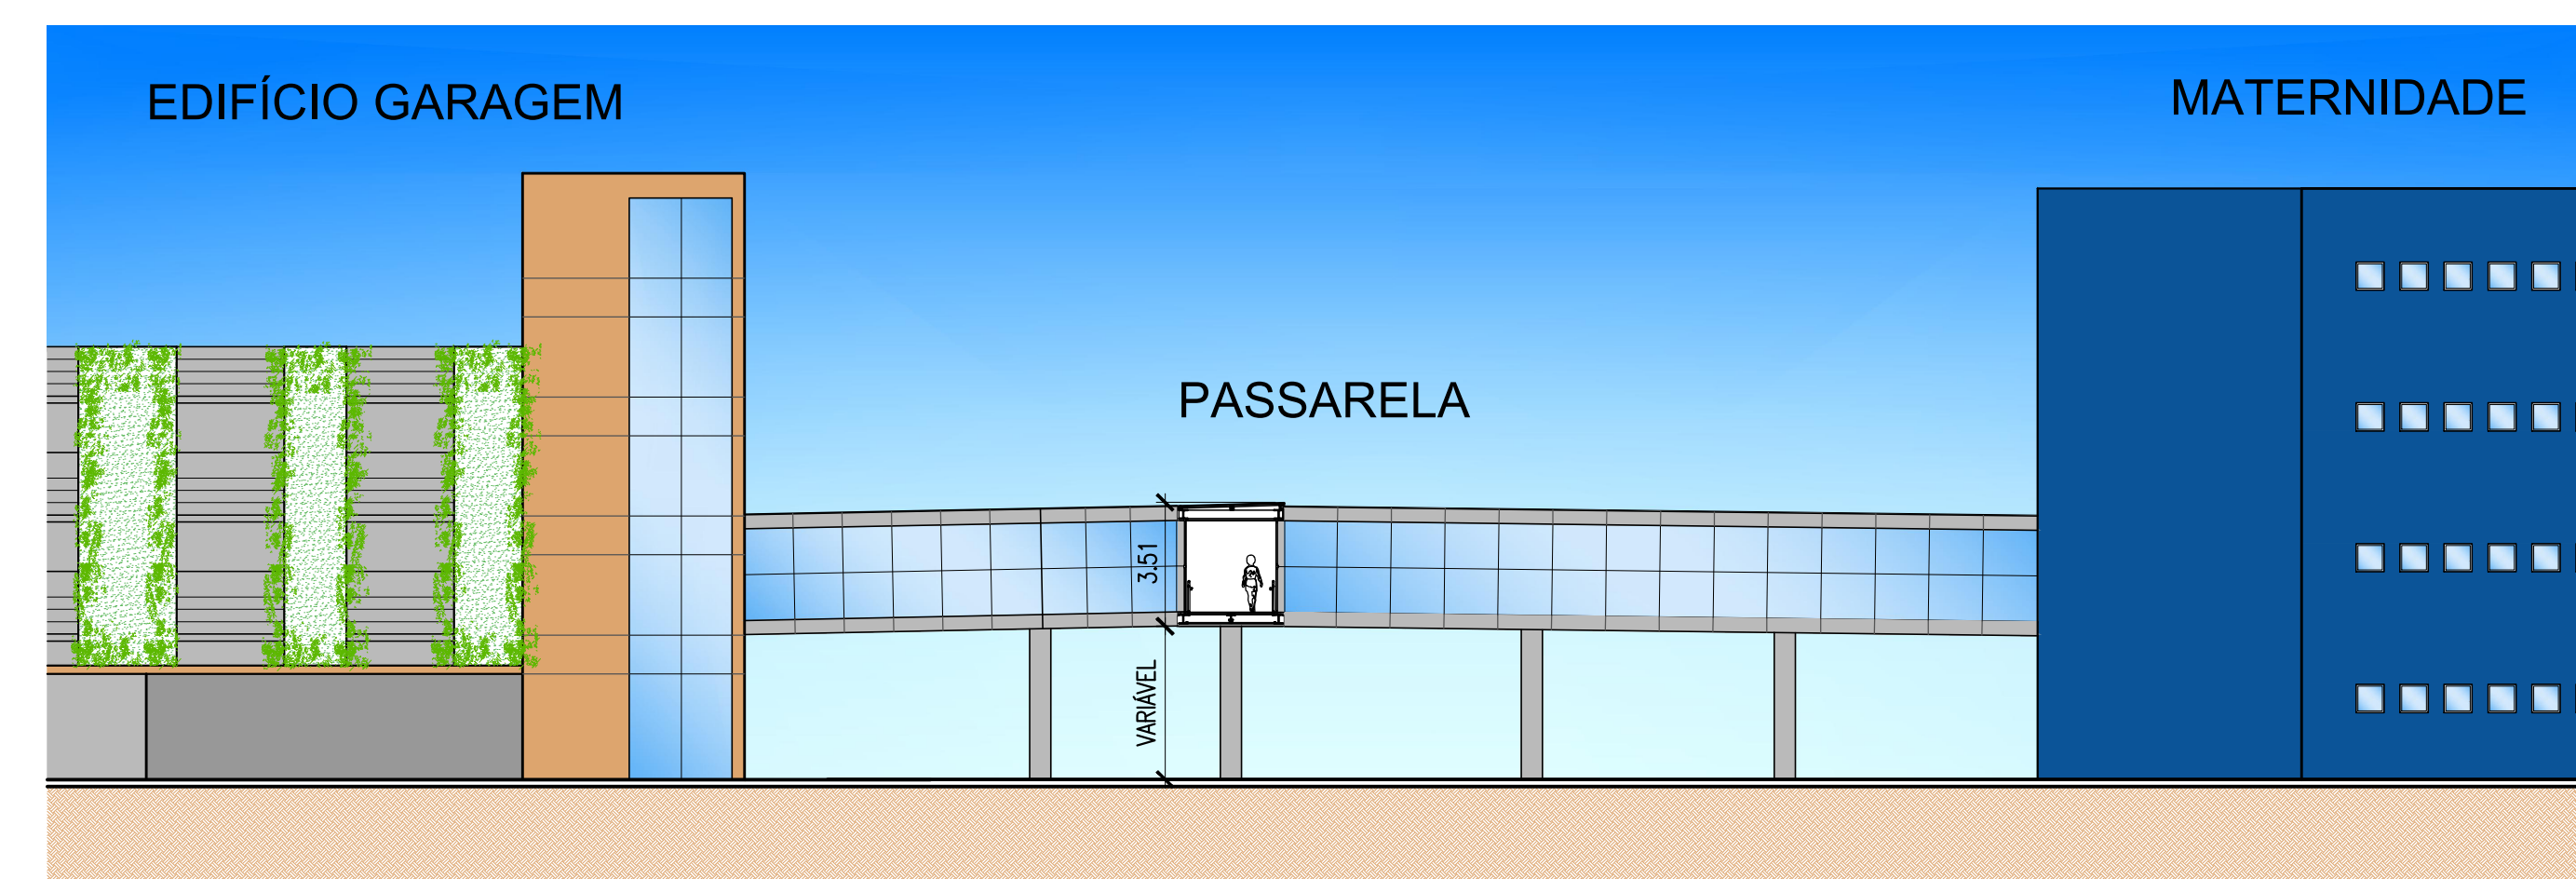

ELEVAÇÃO

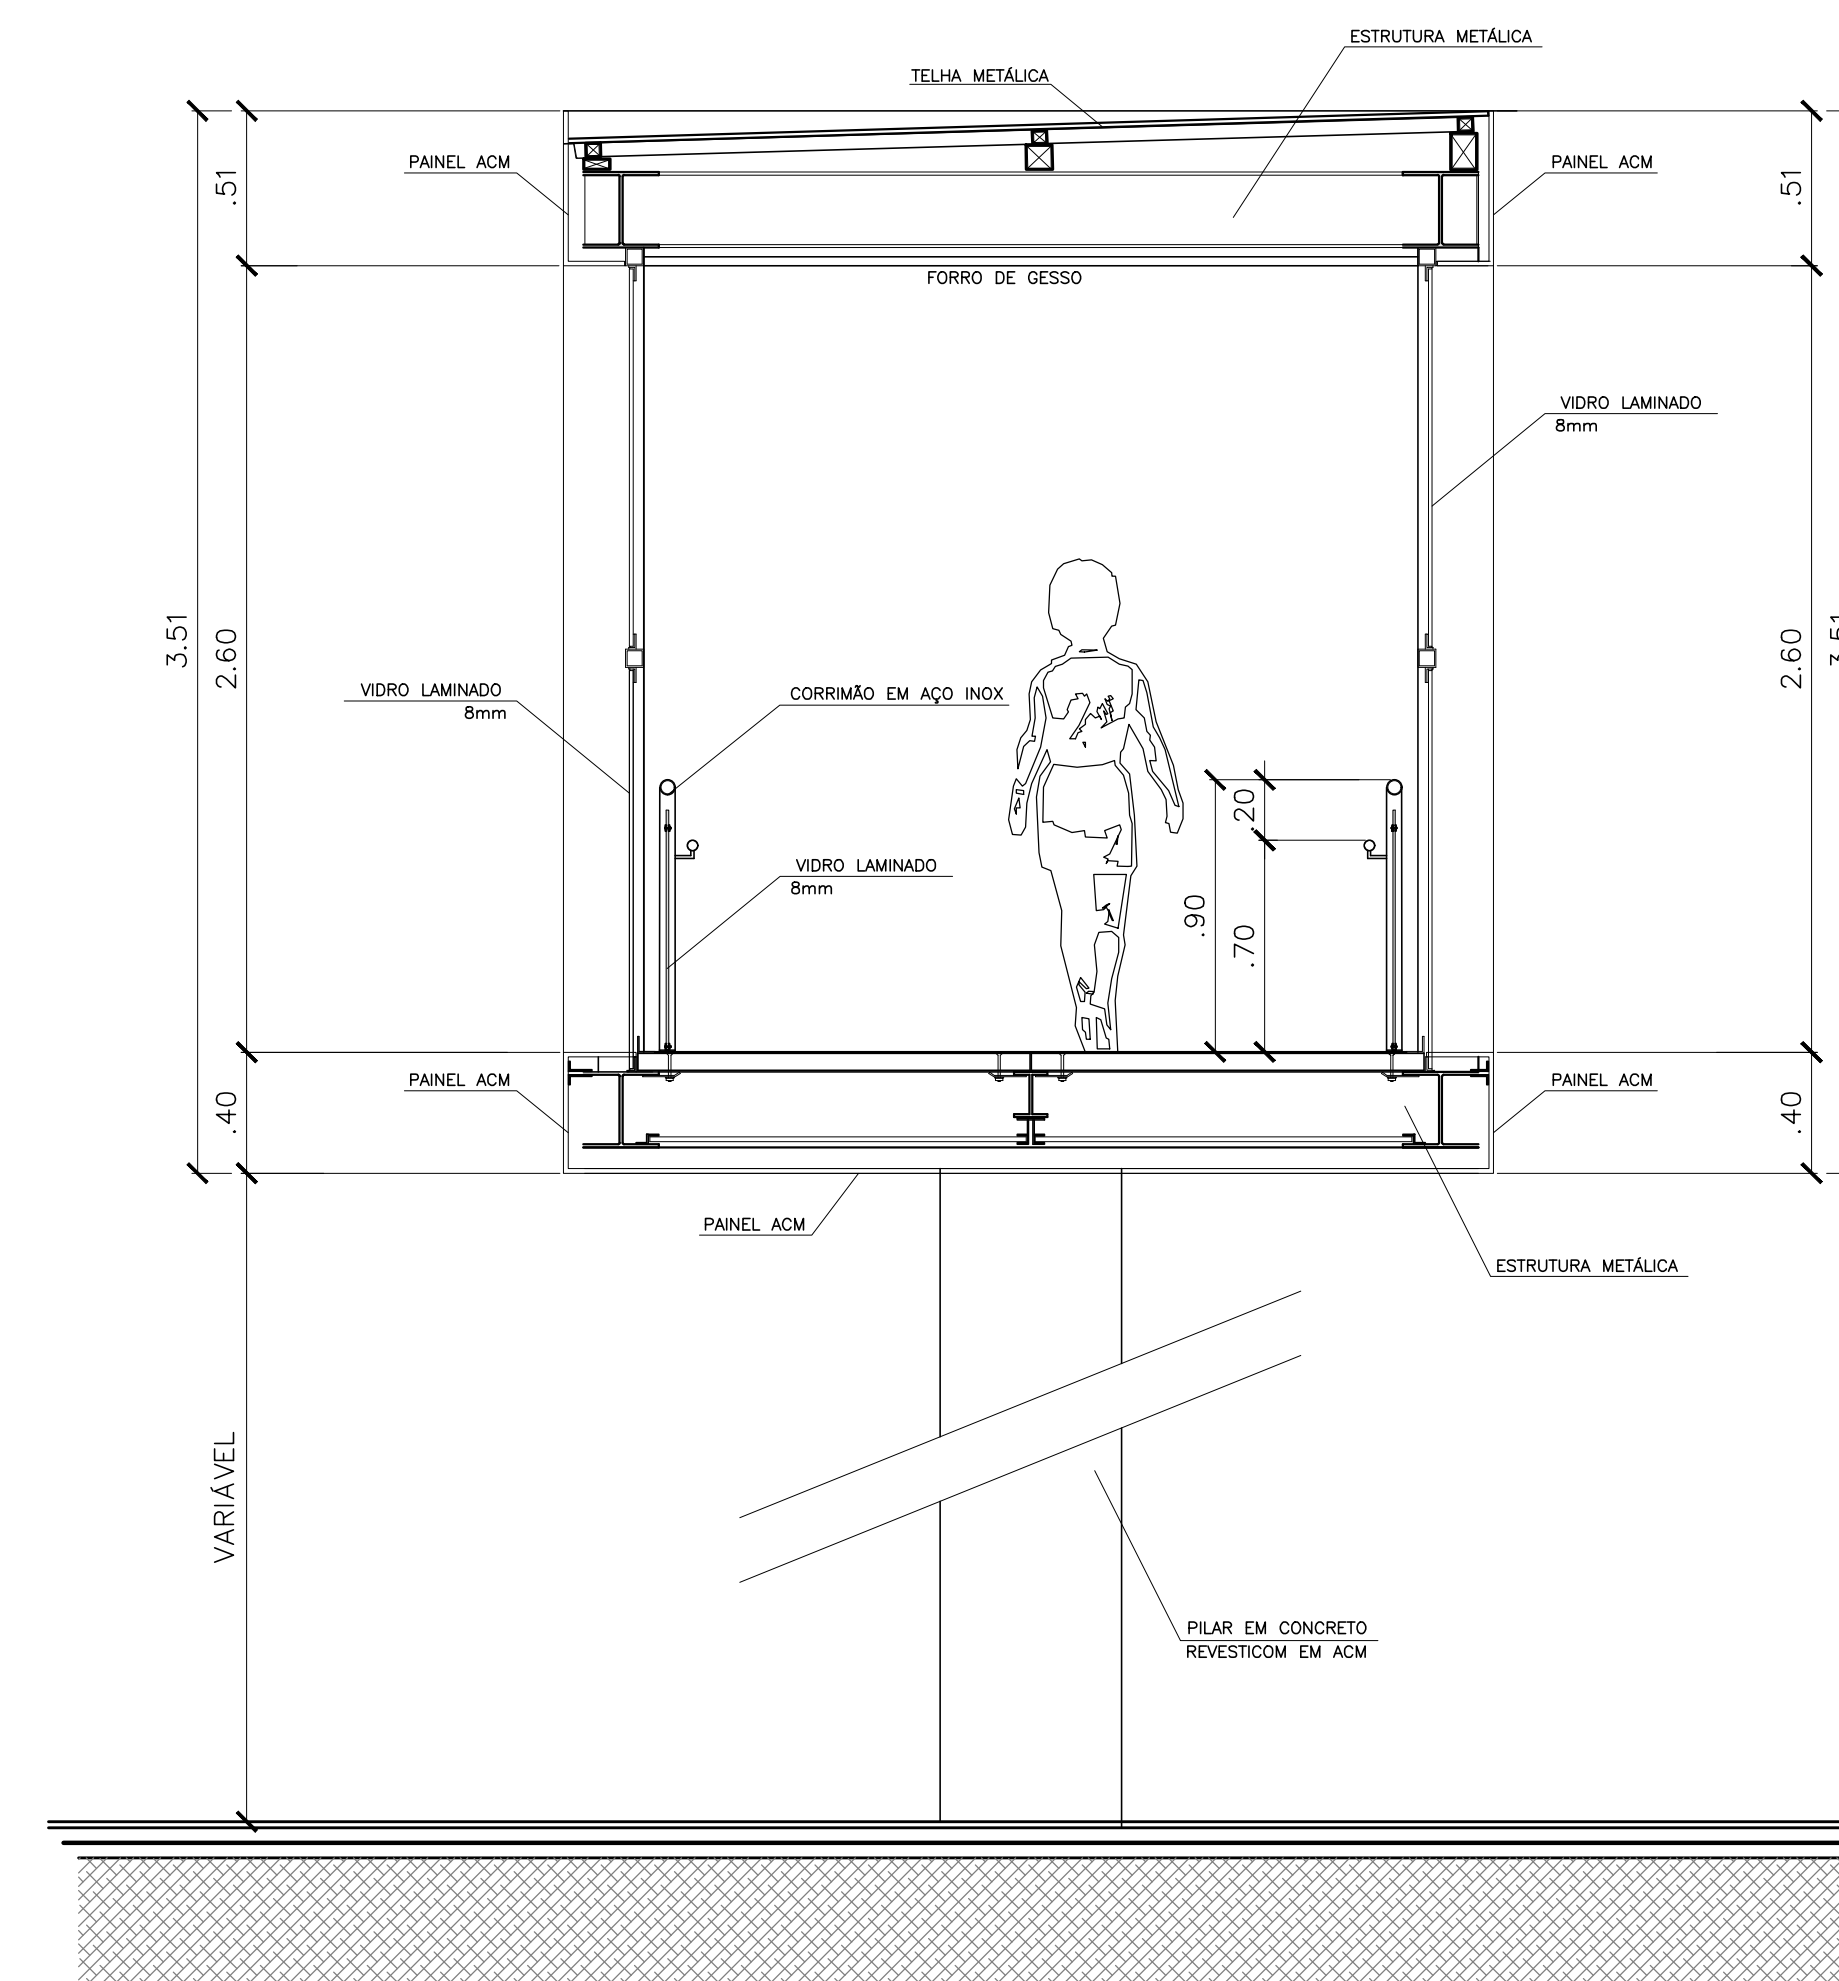

CORTE TRANSVERSAL
ESCALA 1:25