


01 PLANTA BAIXA J6V28  
ESCALA 1:20




02 VISTA INTERNA J6V28  
SEM ESCALA



03 VISTA EXTERNA J6V28  
SEM ESCALA

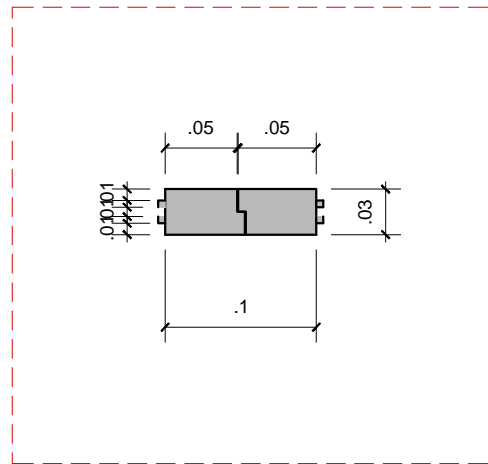


04 DETALHE J6V28  
ESCALA 1:5

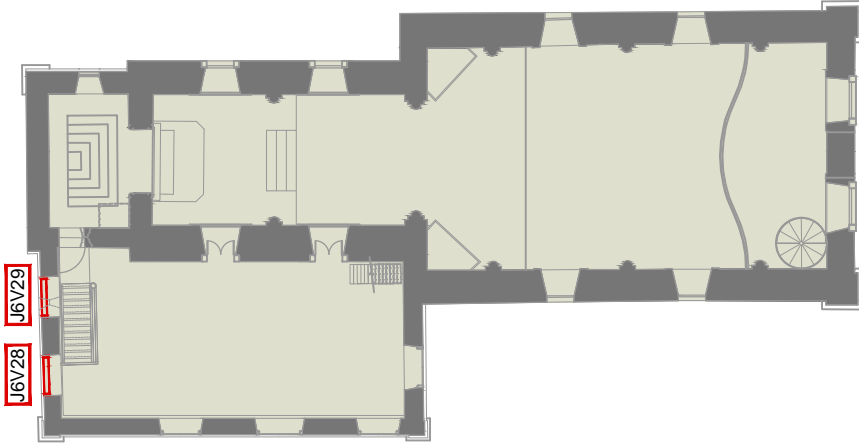


#### LEGENDAS

- ALVENARIA EM CORTE
- MADEIRA EM CORTE
- PEDRA EM CORTE
- VIDRO EM VISTA


QUADRO DE ESPECIFICAÇÕES					
MODELO:	VÃO:	DIMENSÃO	DESCRIÇÃO		PAVIMENTO: 2º PAV.
J6	V28, V29	1,34 x 1,88 (m)	Janela de madeira e vidro, retangular, com 4 folhas de varrer		AMBIENTE: Salão
INFORMAÇÕES GERAIS				ENQUADRAMENTO	
ACABAMENTO:	PEITORIL:	MATERIAL:	FORMA:	MATERIAL:	ENQUADRAM.:
Esmalte sintético na cor cinza	Madeira	Madeira	Retangular	Madeira	Retangular
FERRAGENS					
8 dobradiças, 3 trinco superior, 1 trinco inferior, 1 travessa, 1 tranqueta (folha interna) 4 dobradiças, 2 carrancas de janela, 1 cremona (folha extena)					
OBSERVAÇÕES:					
Na remoção do revestimento existente será deixado obrigatoriamente um testemunho das pinturas encontradas na esquadria através de janelas de prospecção.					
Após a remoção do revestimento e recomposição dos trechos danificados, todo material em madeira deverá ser imunizado.					
A tonalidade do acabamento deverá ser definida no momento da execução através de testes aprovados pela fiscalização patrimonial.					

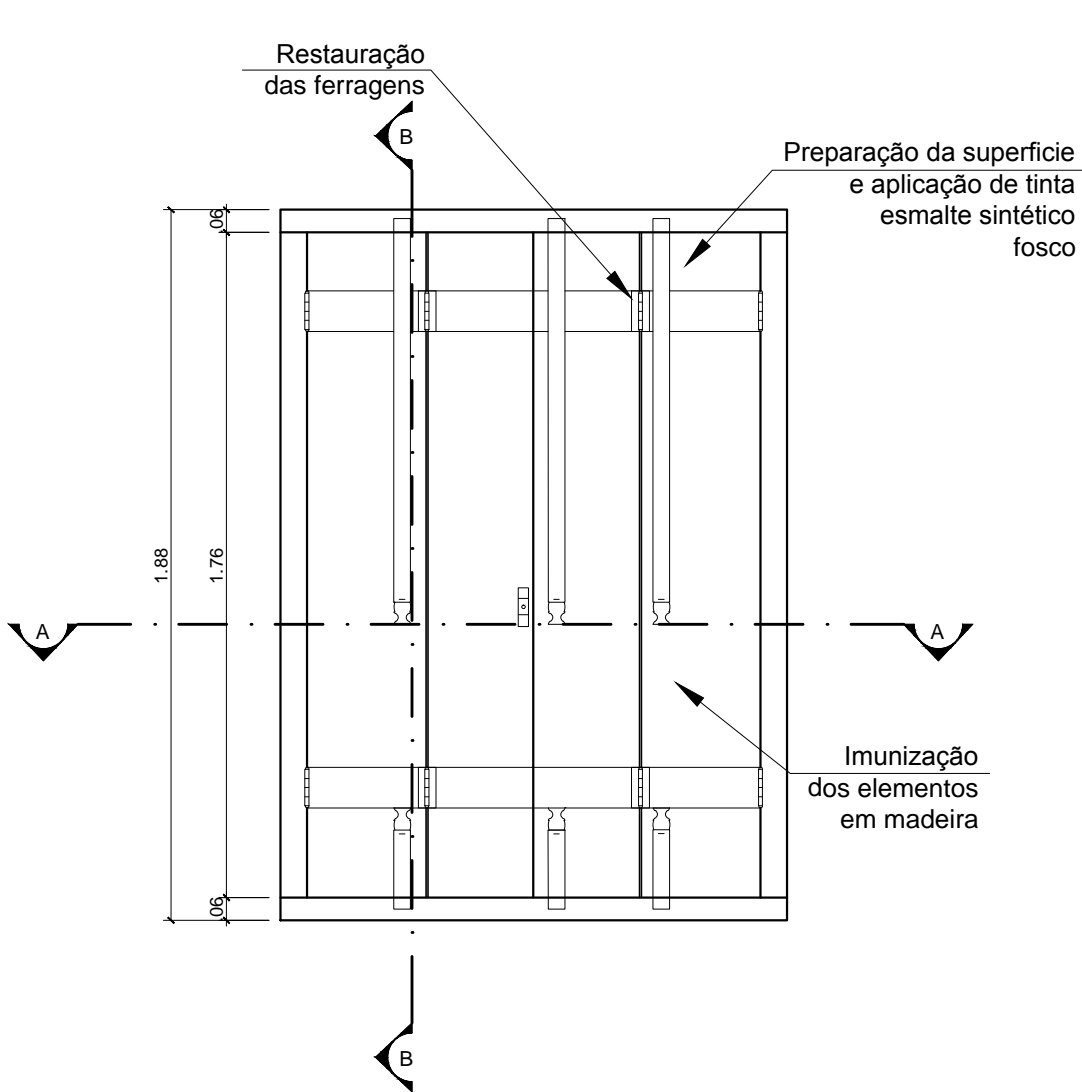

05 VISTA INTERNA (folha interna) J6V28  
ESCALA 1:20

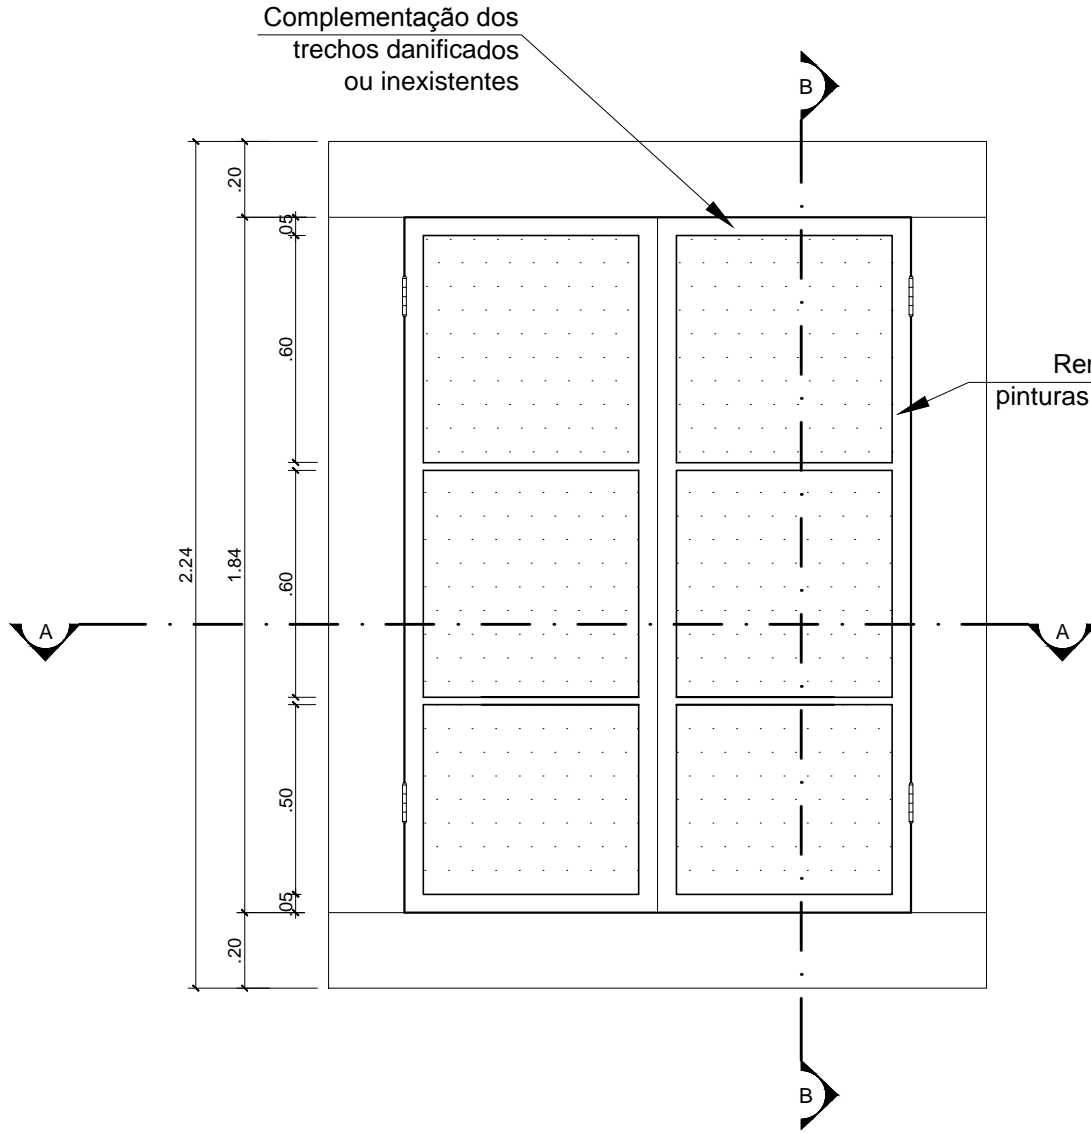

06 VISTA EXTERNA (folha externa) J6V28  
ESCALA 1:20

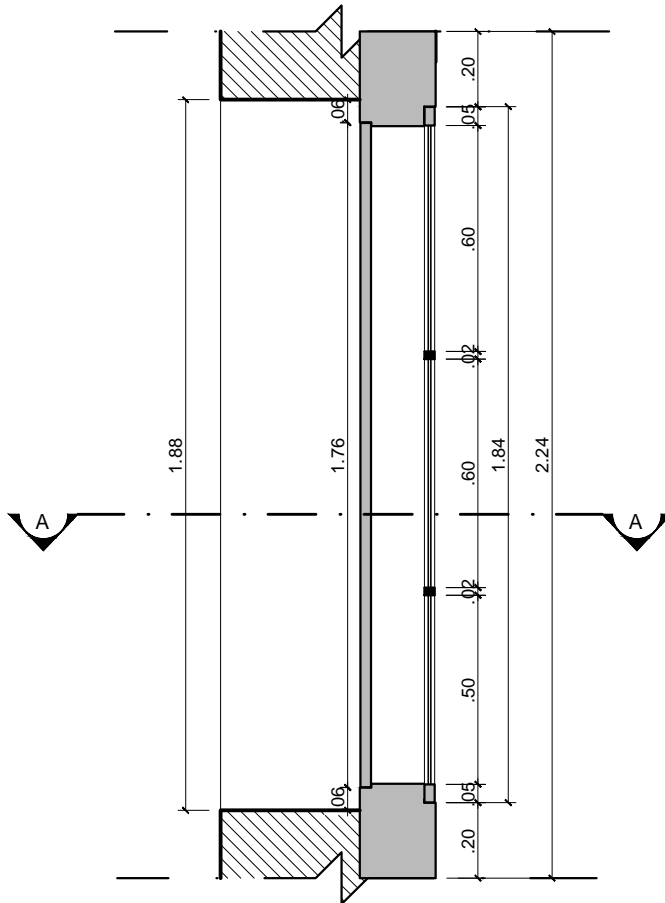

07 CORTE LONGITUDINAL J6V28  
ESCALA 1:20

Projeto:			
IGREJA DE SÃO FRANCISCO DA PRAINHA BEM TOMBADO SITO O ADRO DE SÃO FRANCISCO, S/Nº- GAMBOA / RJ			
Cliente:			Data:
CDURP			06/2013
Título da Prancha:			Prancha:
ESQUADRIAS J6V28 e J6V29			PE-46
Etapa:		Revisão: 02	Escala: Indicada
PROJETO EXECUTIVO		Arq.: RETRO-P30-CDURP-REST-PE-CE-P46-J6V28_J6V29-R02.dwg	
Execução:		Equipe Técnica:	
retrô		Arq. Simone Viana de Siqueira	
RETRÔ - PROJETOS DE RESTAURO		CAU - 53799-3	
email: retroprojetos@gmail.com		Eng. Walter Vilhena Valio	
tel/fax: (21) 3258-1834 / 3258 - 1814		CREA-DF 1955/D	
		Arq. Wandilson Guimarães	
		CAU 107183-1	
		Bruna Soeiro	
		Estagiária de arquitetura	
		Bruno Tavares	
		Estagiário de arquitetura	
		Murilo Ferrari	
		Estagiário de arquitetura	