


01 PLANTA-BAIXA DO 2º PAVIMENTO
ESCALA 1:50

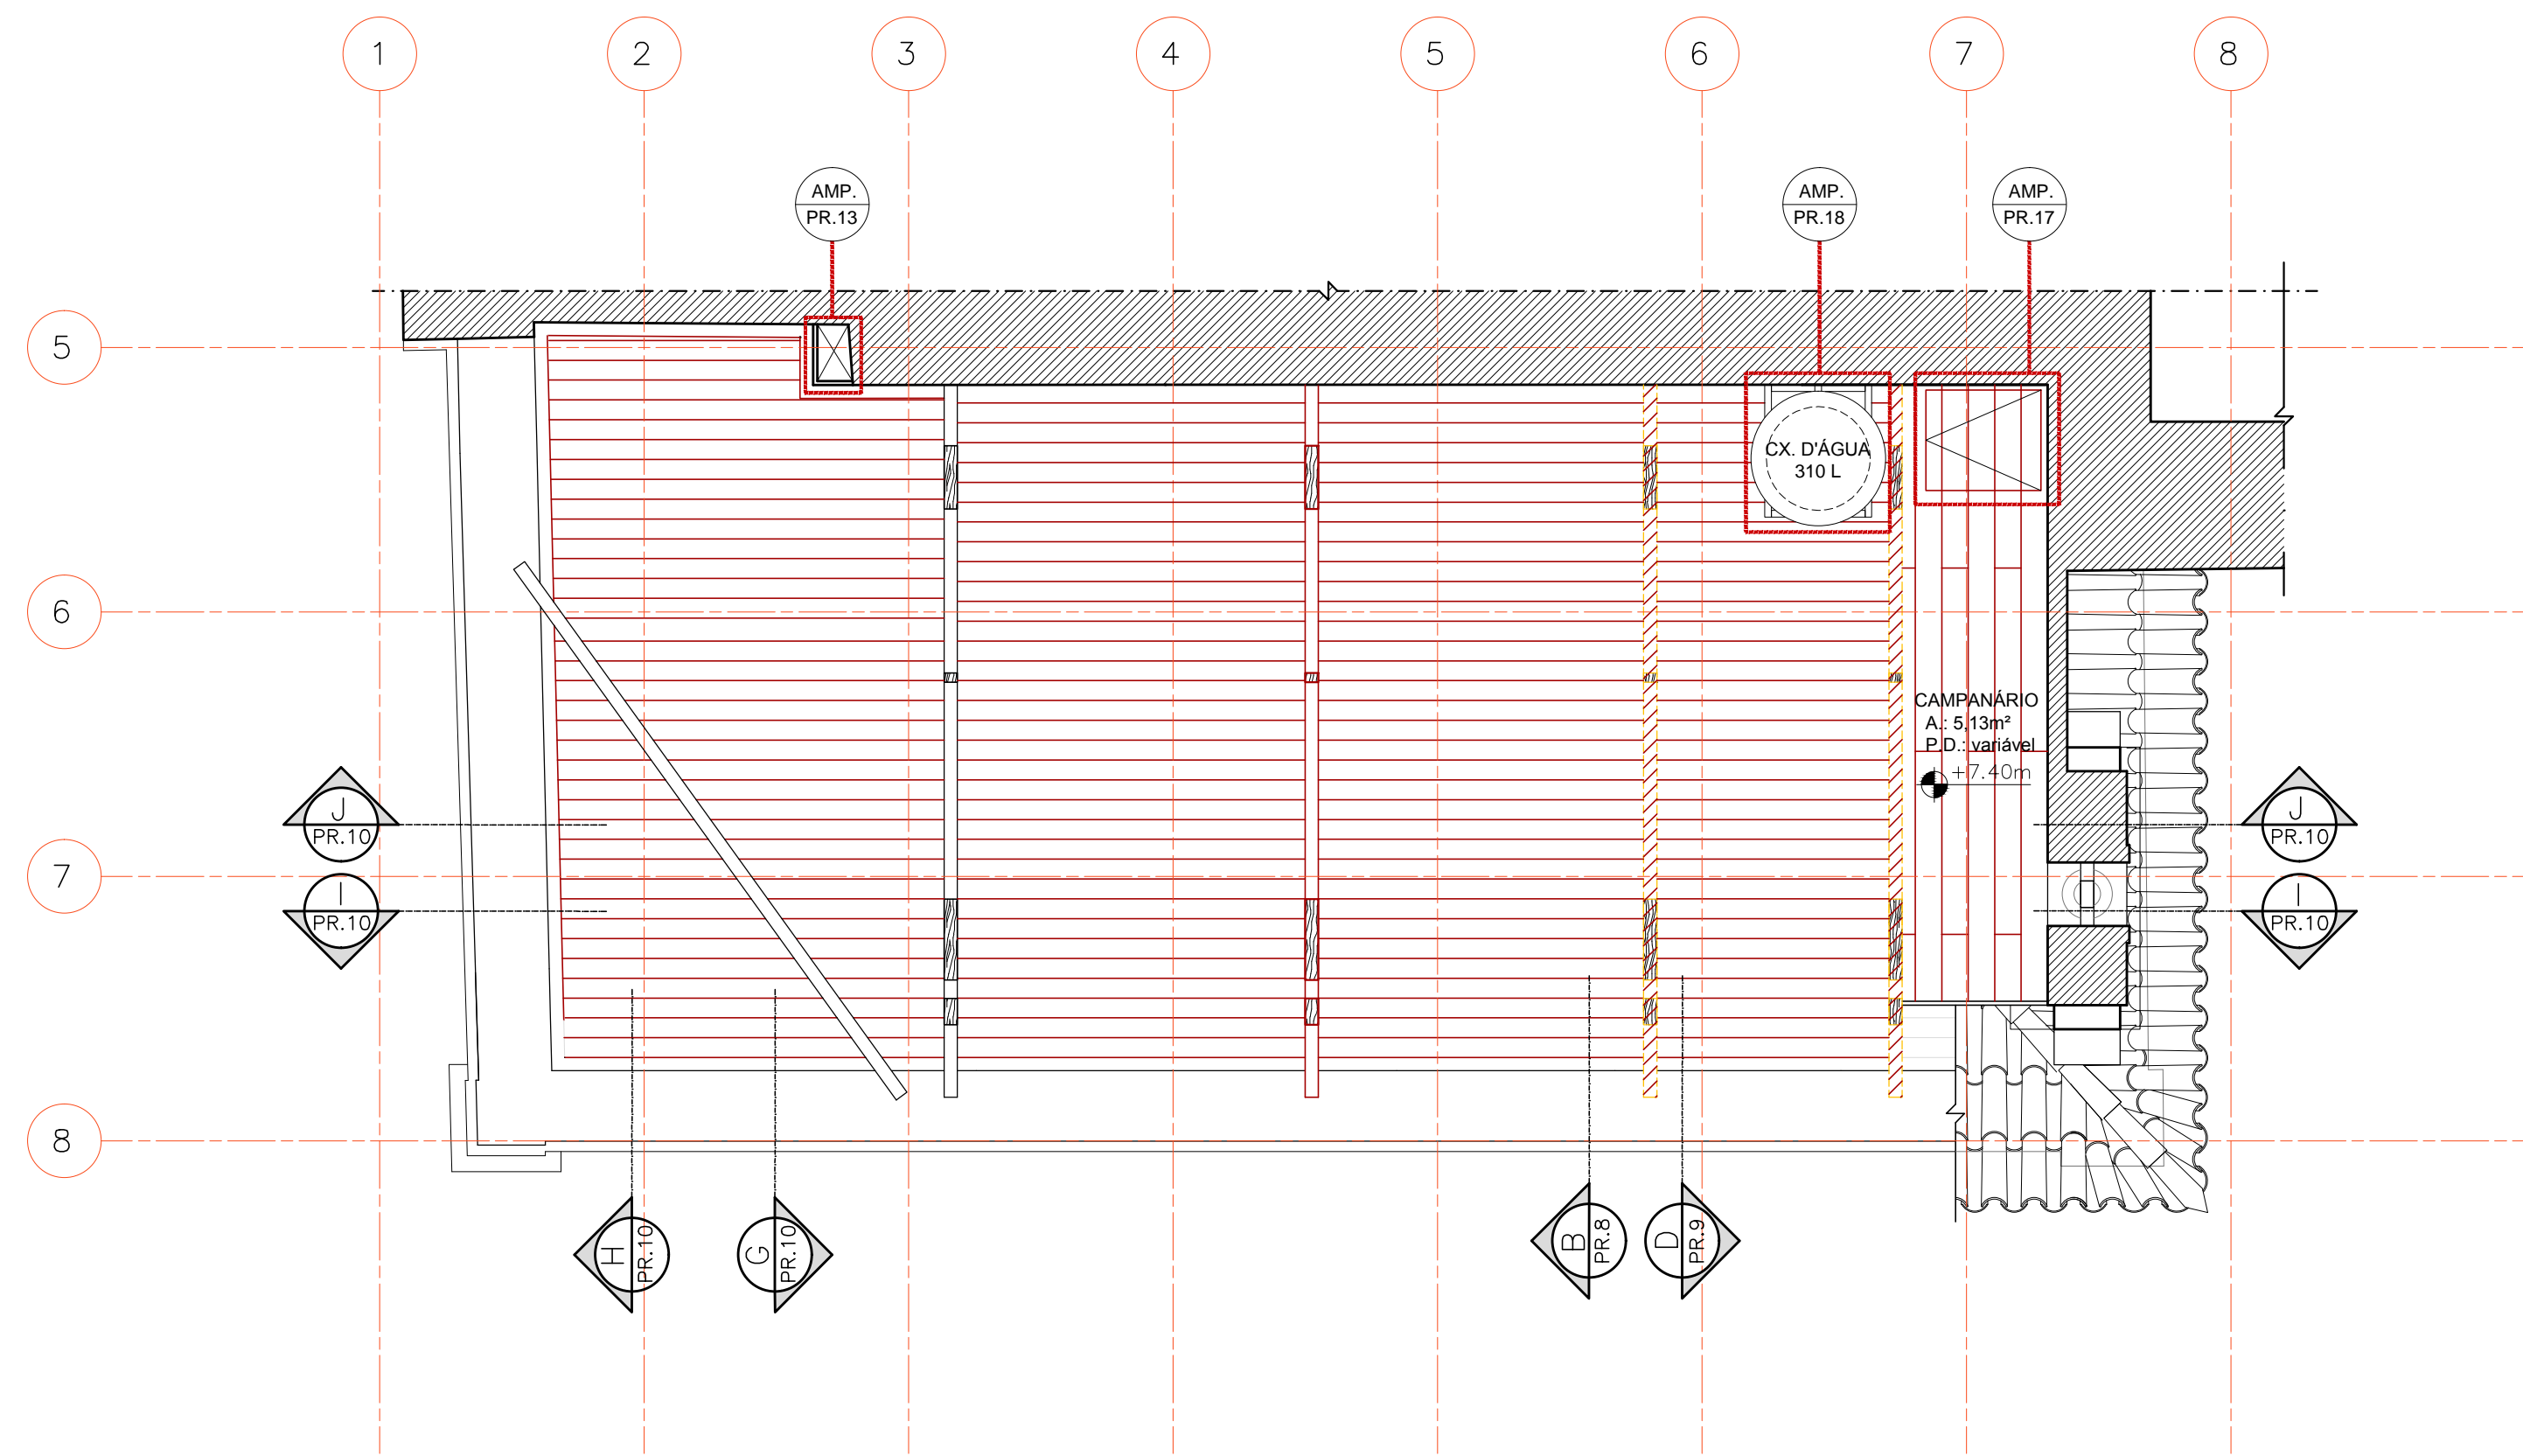

02 PLANTA BAIXA DO NÍVEL DO CAMPAÑARIO
ESCALA 1:50

LEGENDA DE INTERVENÇÃO	
	CONSTRUIR
	DEMOLIR

Projeto:		Data: 06/2013	
IGREJA DE SÃO FRANCISCO DA PRAINHA		Prancha: PE-03	
BEM TOMBADO SITO O ADRO DE SÃO FRANCISCO, S/Nº- SAÚDE / RJ			
Cliente: CDURP			
Título da Prancha: CONSTRUIR E DEMOLIR			
Escala: PROJETO EXECUTIVO			
Execução: retro PROJETO DE RESTAUR			
Equipe Técnica: Arq. Simone Viana de Souza, Eng. Walter Viterbo Vello, Arq. Wanderson Guimarães		Equipe de Execução: Bruna Soares, Bruno Travençolo, Eng. Walter Viterbo Vello, Eng. Wanderson Guimarães	
e-mail: retroprojetos@gmail.com, telefone: (21) 3258-1834 / 3258-1814			