


01 PLANTA BAIXA P2V2
ESCALA 1:20




02 DETALHE P2V2
ESCALA 1:10

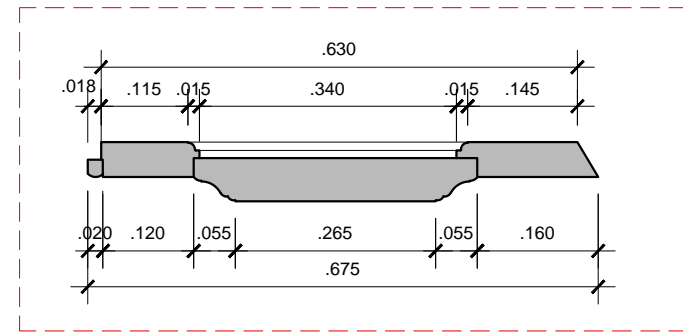


03 VISTA INTERNA P2V2
SEM ESCALA



04 VISTA EXTERNA P2V2
SEM ESCALA

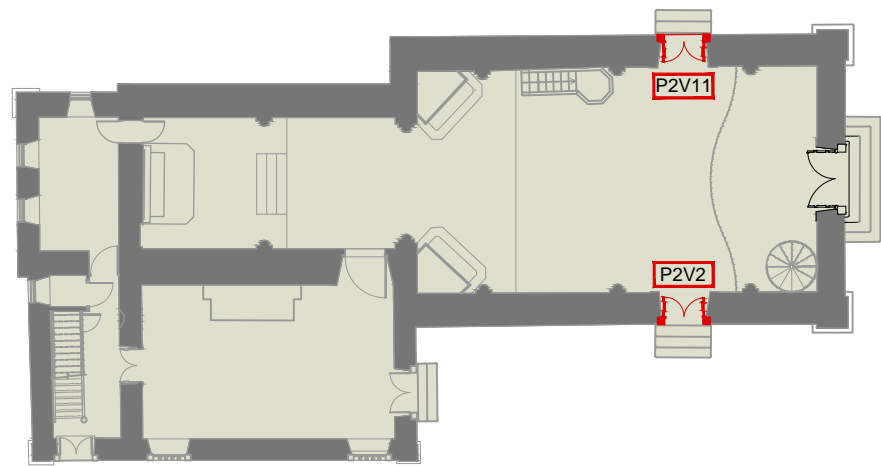


LEGENDAS

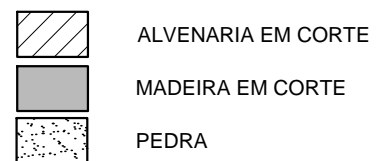


QUADRO DE ESPECIFICAÇÕES


MODELO:	VÃO:	DIMENSÃO	DESCRIÇÃO		PAVIMENTO: 1º PAV.
P2	V2 E V11	1,53 x 2,93 (m)	Porta de madeira, em arco, s/ bandeira, com 2 folhas almofadadas de varrer		AMBIENTE: Nave
INFORMAÇÕES GERAIS				ENQUADRAMENTO	
ACABAMENTO:		SOLEIRA:	MATERIAL:	FORMA:	MATERIAL: ENQUADRAM.:
Esmante sintético na cor cinza		Pedra	Madeira	Arqueada	Pedra/Madeira Arco
FERRAGENS					
6 Dobradiças, 2 trincos inferiores, 1 trinco superior e 1 travessa					
OBSERVAÇÕES:					
Na remoção do revestimento existente será deixado obrigatoriamente um testemunho das pinturas encontradas na esquadria através de janelas de prospecção.					
Após a remoção do revestimento e recomposição dos trechos danificados, todo material em madeira deverá ser imunizado.					
A tonalidade do acabamento deverá ser definida no momento da execução através de testes aprovados pela fiscalização patrimonial.					

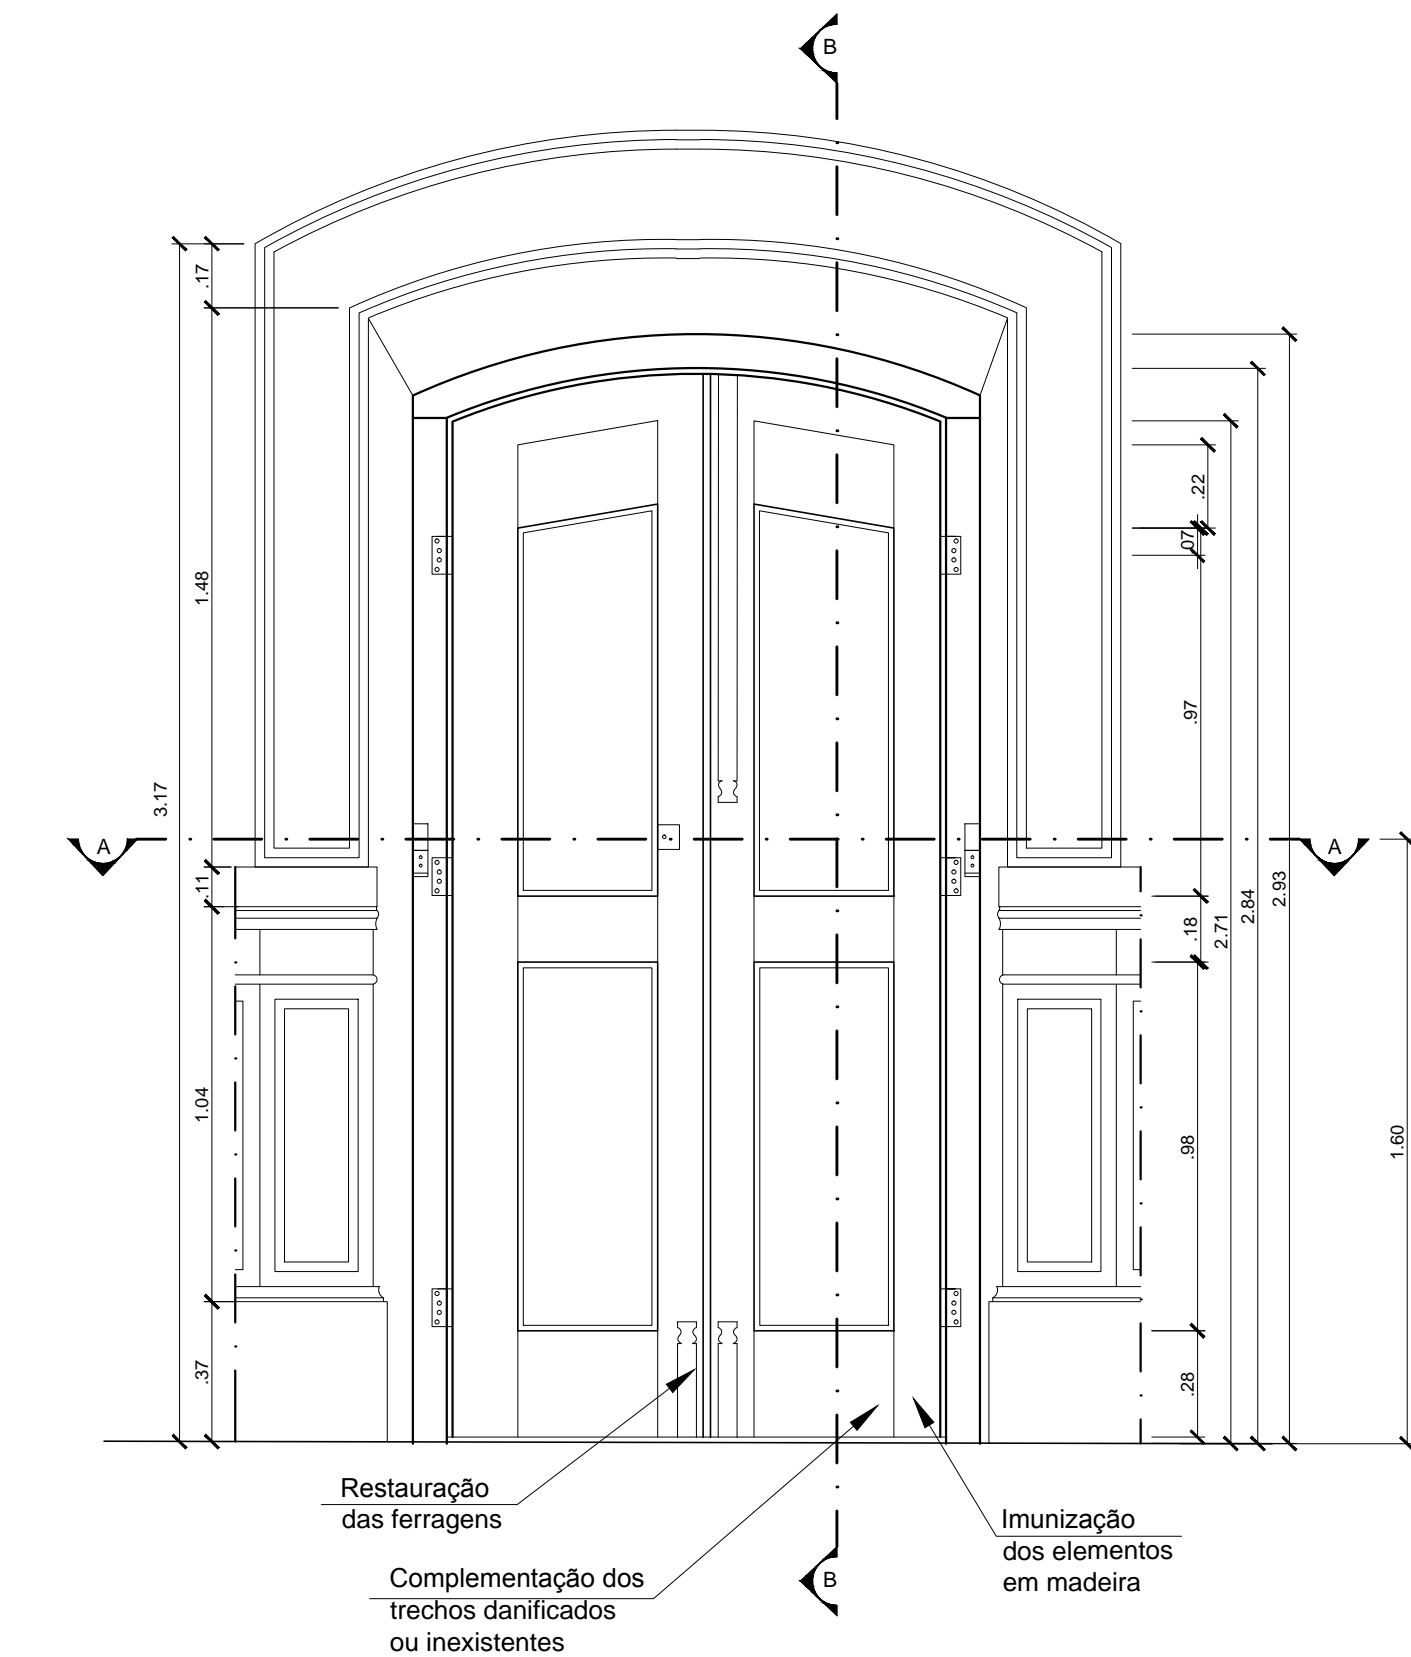

05 VISTA INTERNA P2V2
ESCALA 1:20

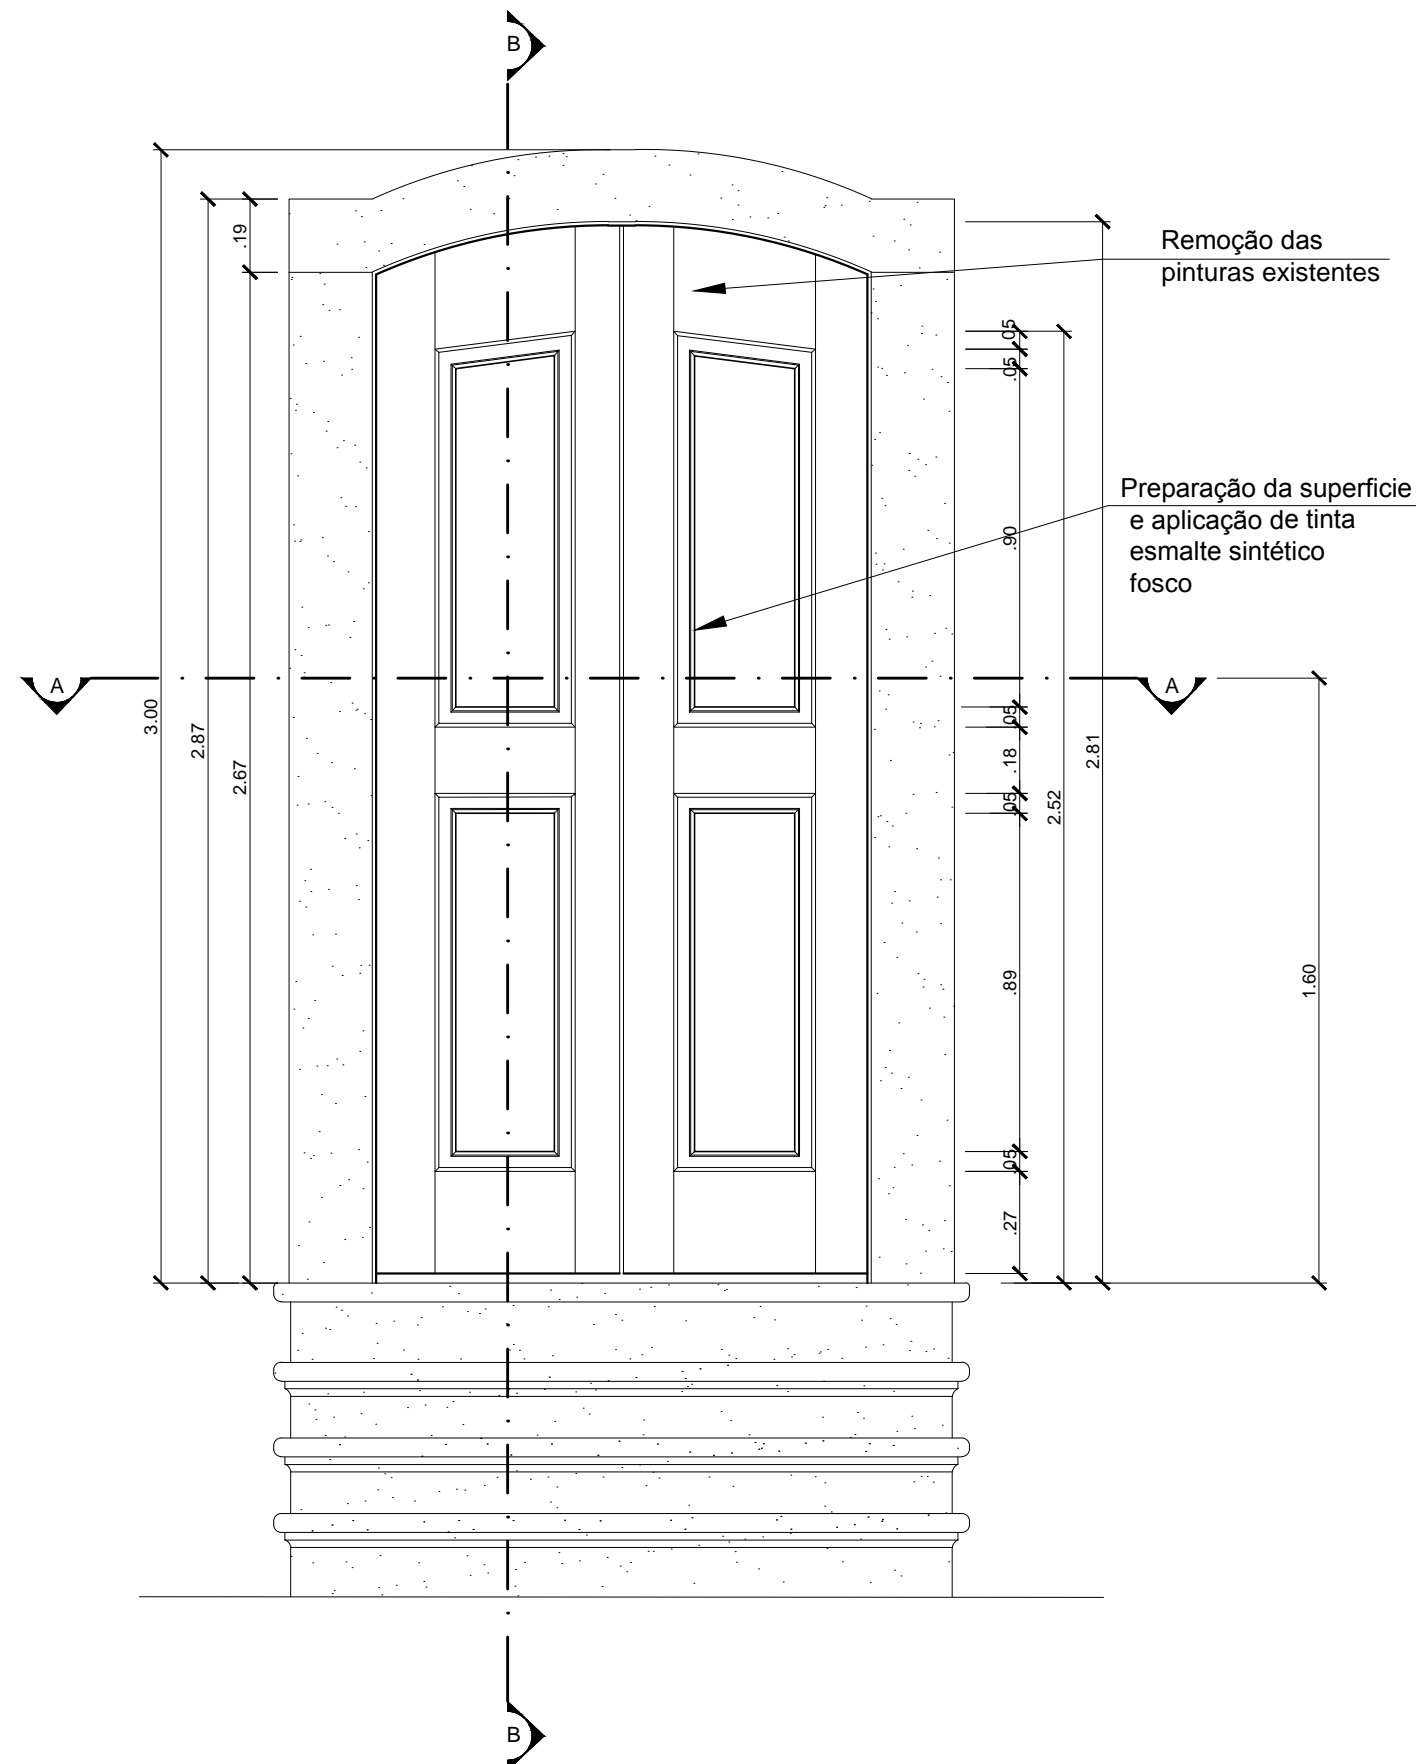

06 VISTA EXTERNA P2V2
ESCALA 1:20

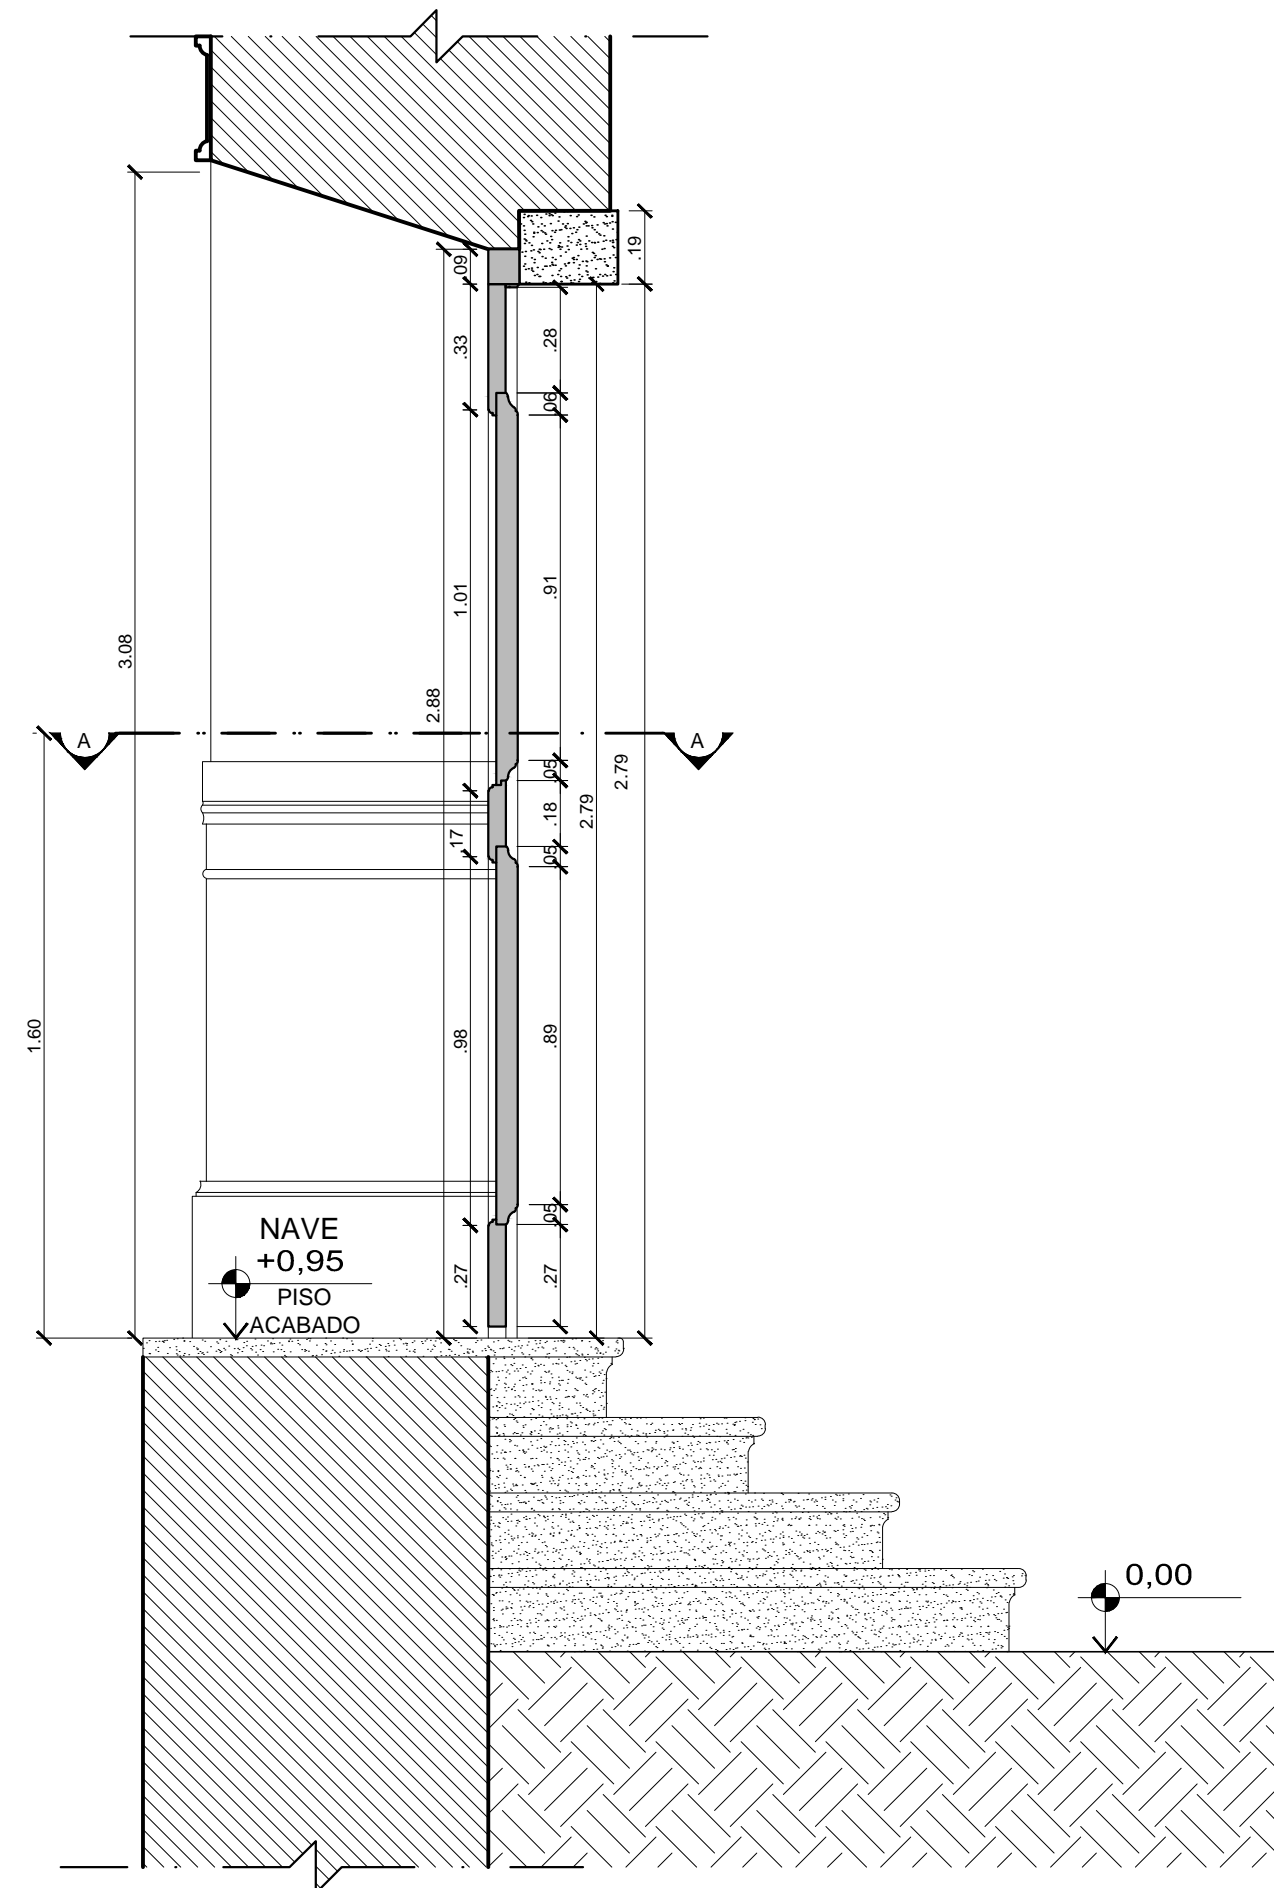

07 CORTE LONGITUDINAL P2V2
ESCALA 1:20

Projeto:	
IGREJA DE SÃO FRANCISCO DA PRAINHA BEM TOMBADO SITO O ADRO DE SÃO FRANCISCO, S/Nº- GAMBOA / RJ	
Ciente:	Data:
CDURP	06/2013
Título da Prancha:	Prancha:
ESQUADRIAS P2V2 E P2V11	PE-28
Etapa:	Revisão: 02
PROJETO EXECUTIVO	Escala: Indicada
Execução:	Arq.: RETRO-P30-CDURP-REST-PE-CE-P28-P2V2_P2V11-R02.dwg
Equipe Técnica:	Equipe Técnica:
Arq. Simone Viana de Siqueira	Bruna Soeiro
CAU - 53799-3	Estagiária de arquitetura
Eng. Walter Vilhena Valio	Bruno Tavares
CREA/SP 1965/D	Estagiário de arquitetura
Arq. Wandilson Guimarães	Murilo Ferrari
CAU 107183-1	Estagiário de arquitetura