



01 PLANTA BAIXA J3V20  
ESCALA 1:20

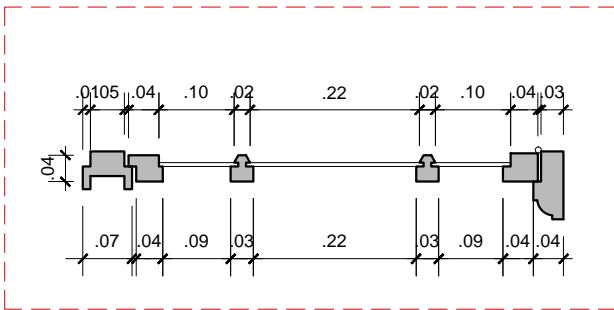




02 DETALHE J3V20  
ESCALA 1:10

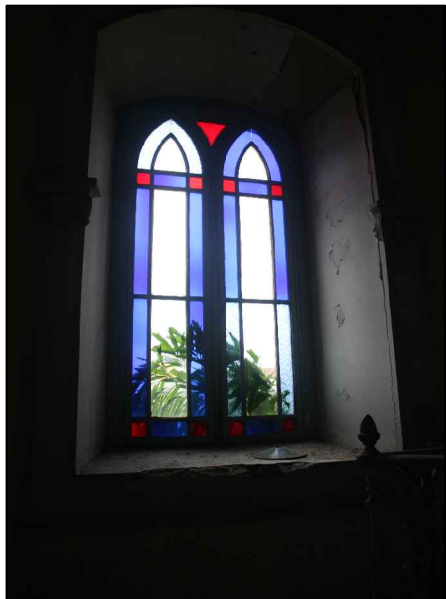


03 VISTA INTERNA J3V20  
SEM ESCALA




04 VISTA EXTERNA J3V20  
SEM ESCALA

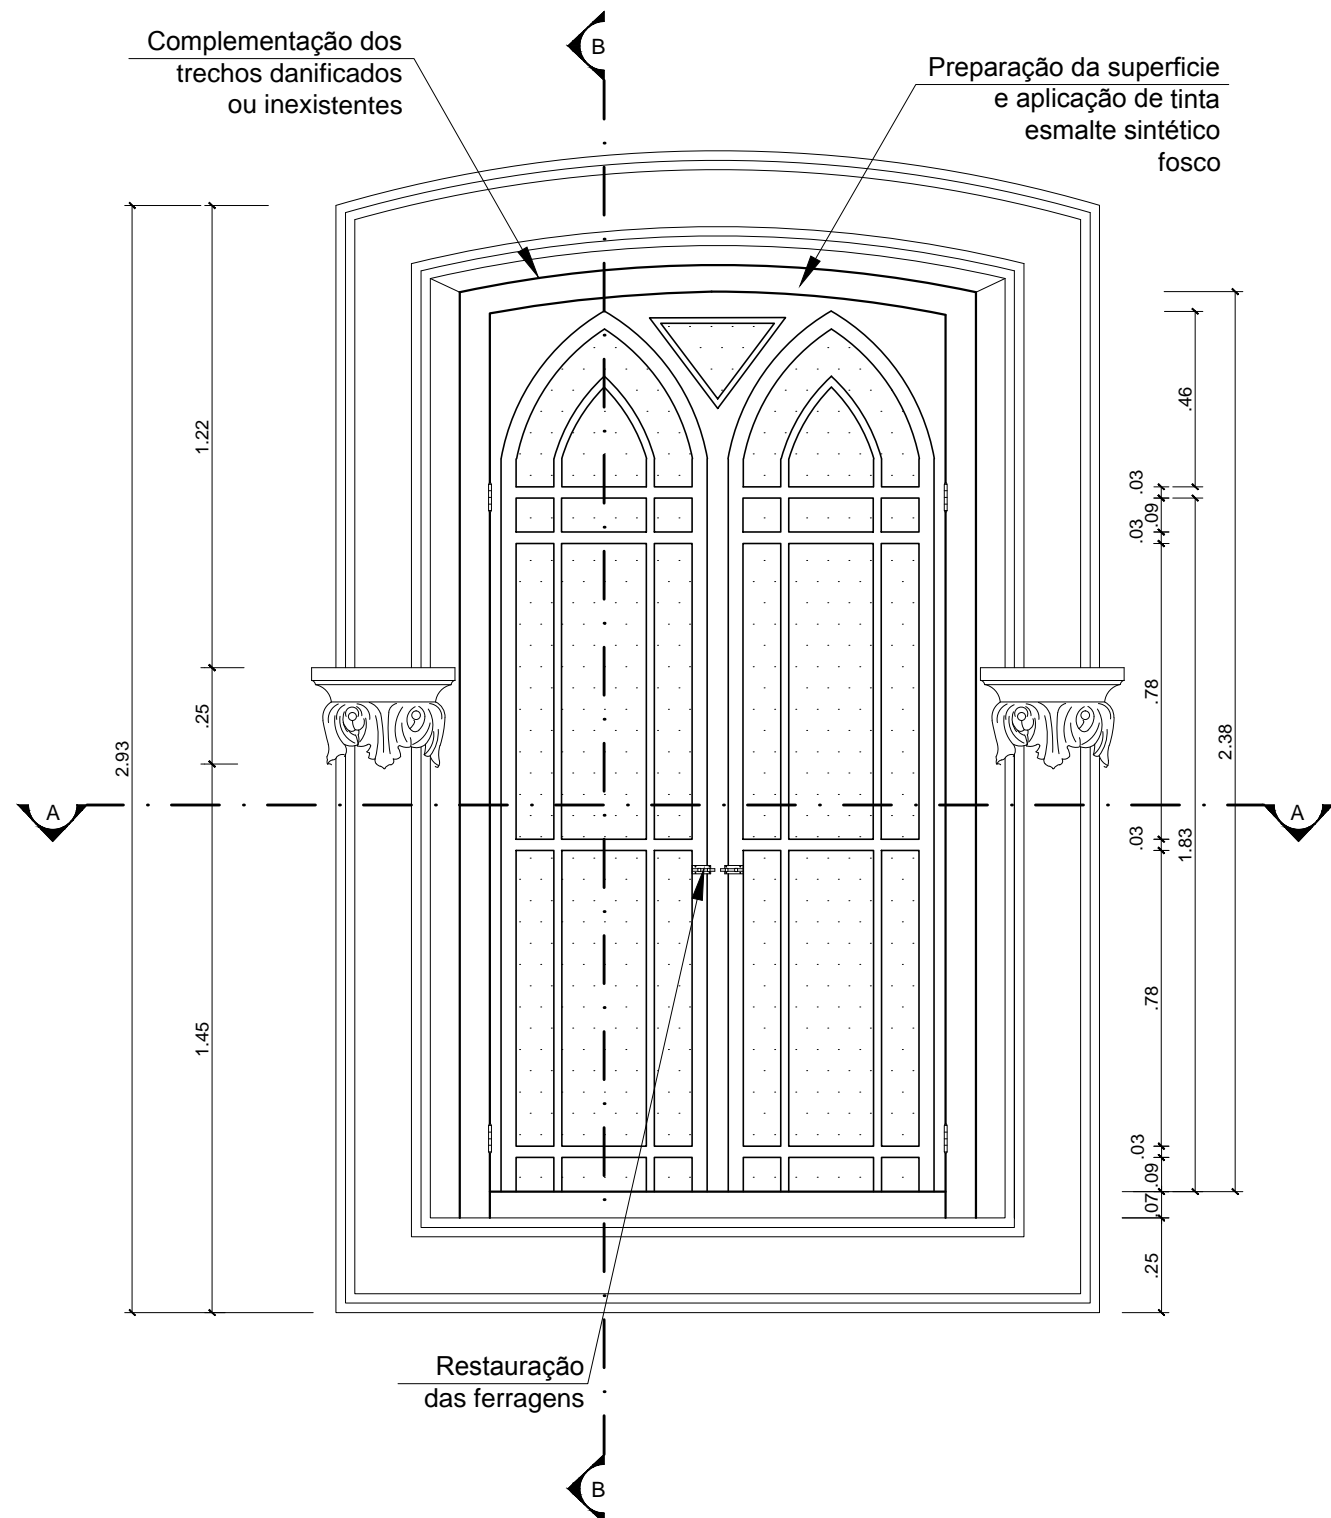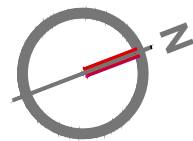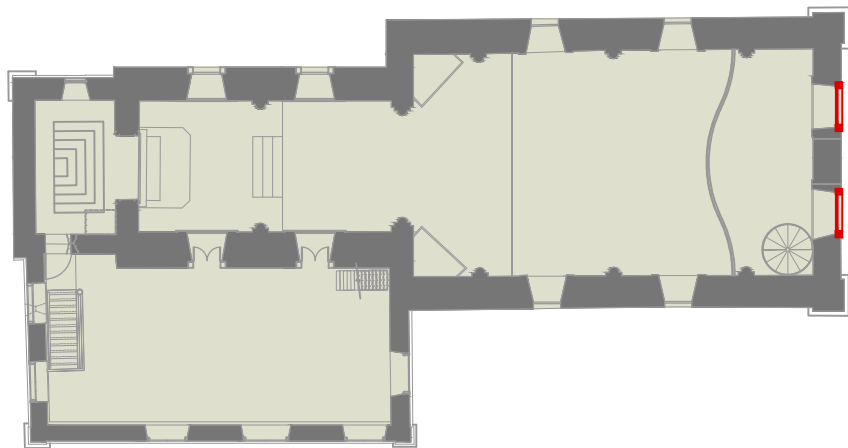

05 VISTA INTERNA J3V20  
ESCALA 1:20

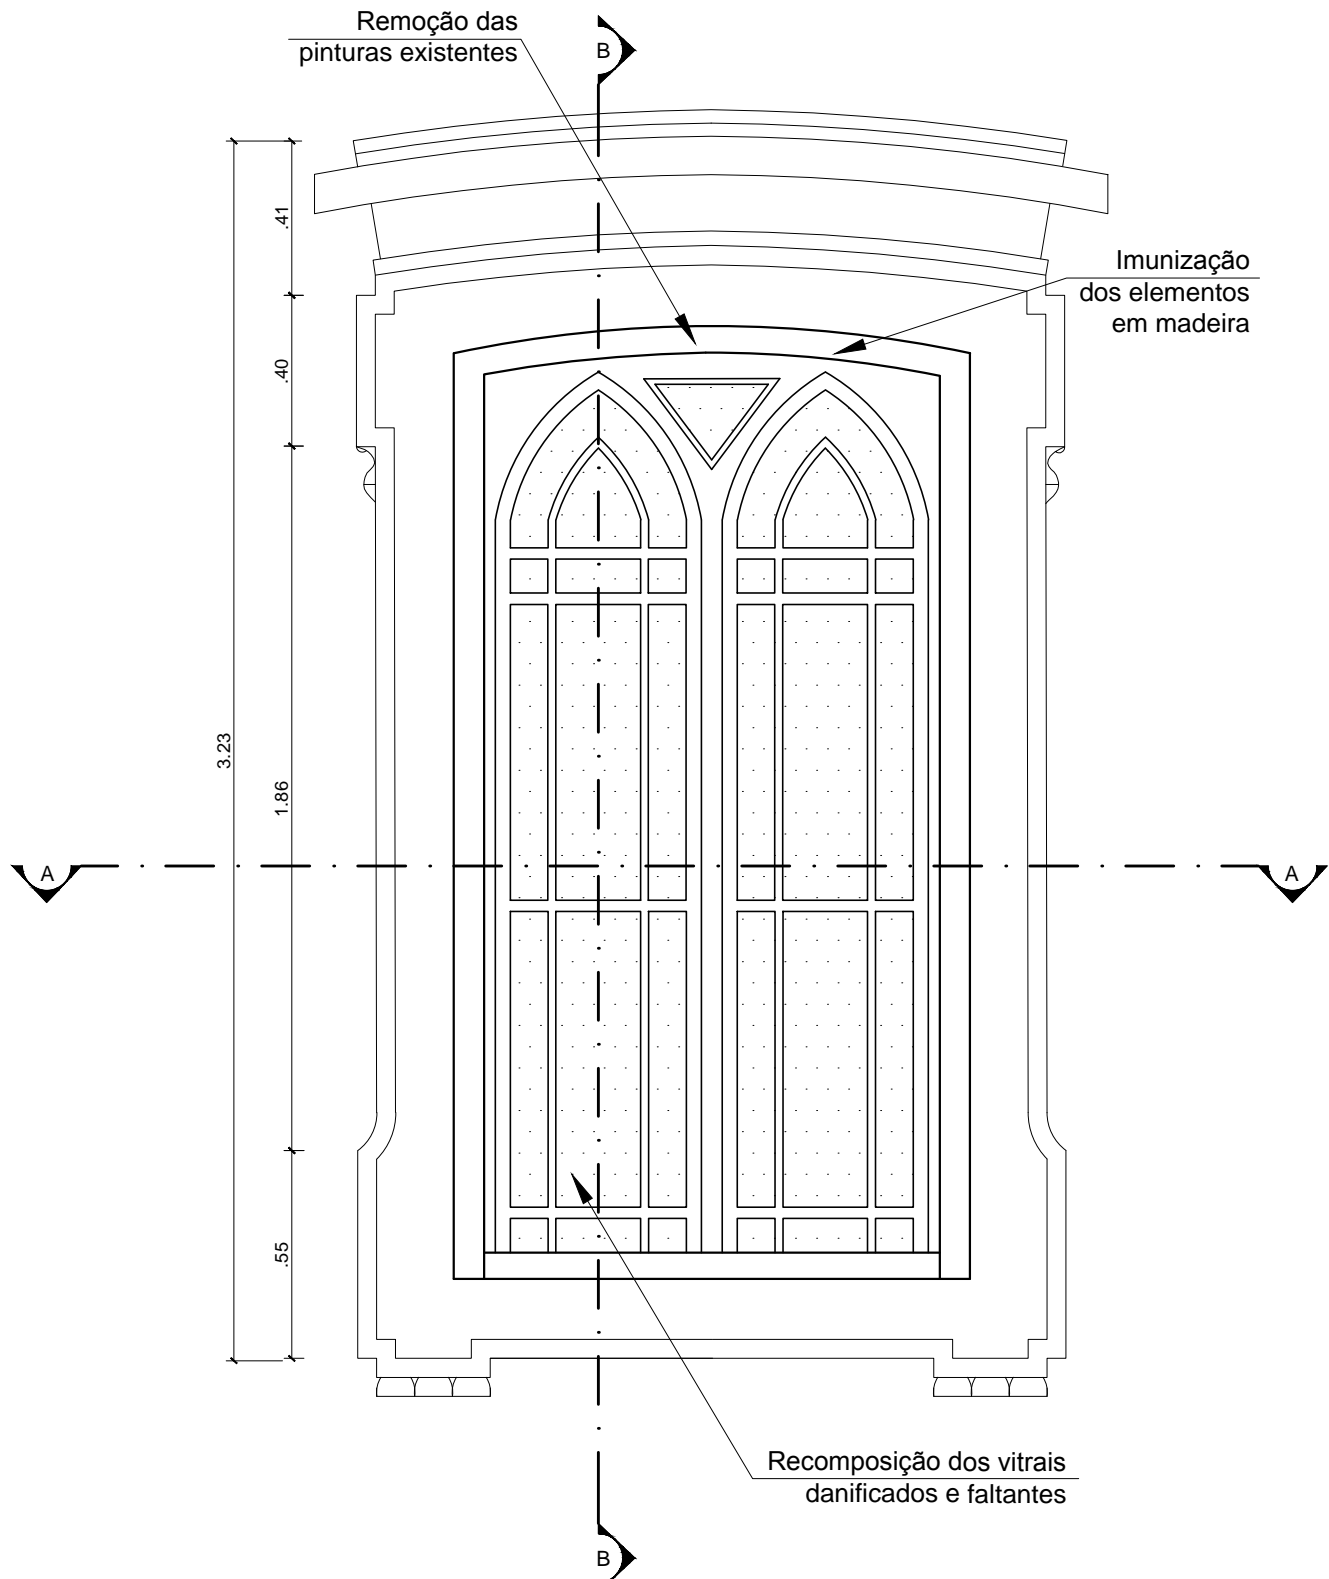

06 VISTA EXTERNA J3V20  
ESCALA 1:20

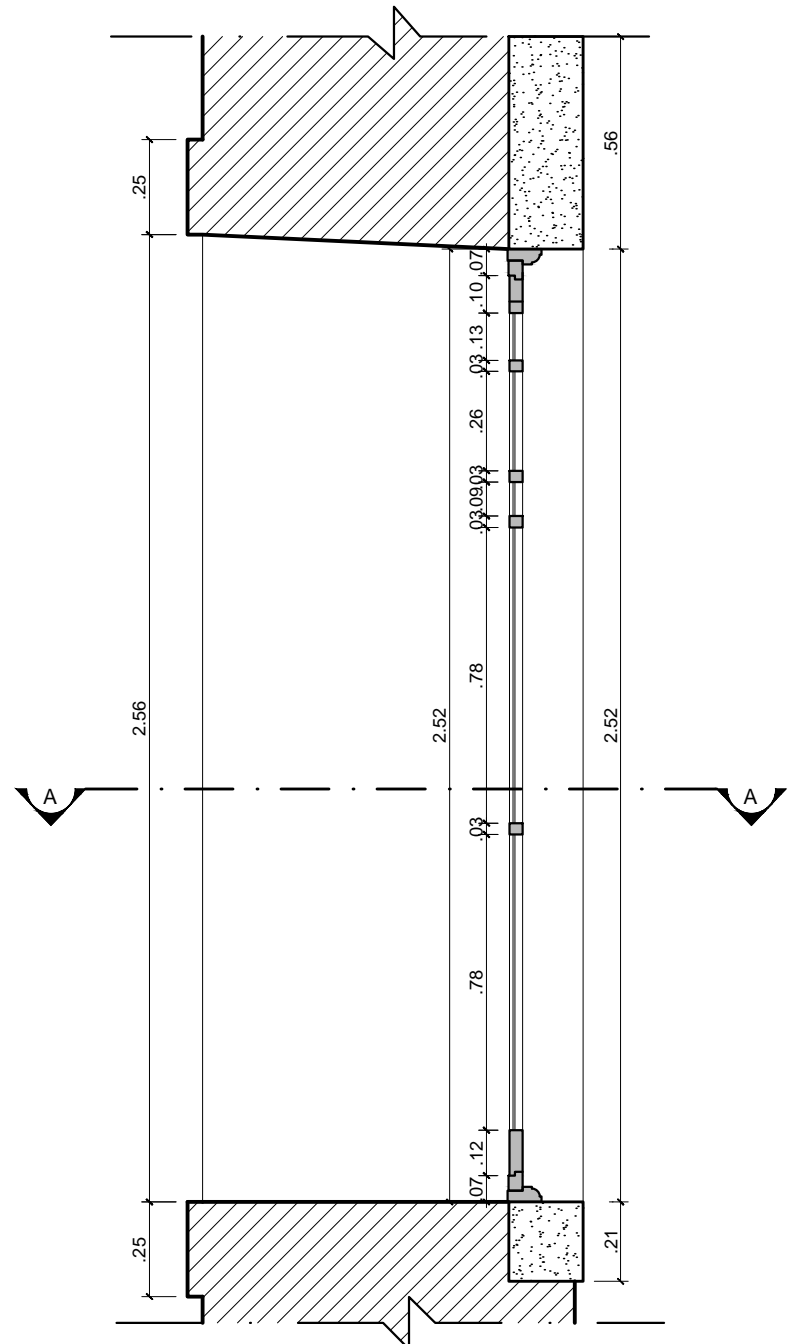

07 CORTE LONGITUDINAL J3V20  
ESCALA 1:20

#### LEGENDAS

- ALVENARIA EM CORTE
- MADEIRA EM CORTE
- PEDRA EM CORTE
- VIDRO EM VISTA

#### QUADRO DE ESPECIFICAÇÕES

MODELO:	VÃO:	DIMENSÃO	DESCRIÇÃO	PAVIMENTO: 2º PAV.
J3	V20,V21	1,21x 2,52 (m)	Janela de madeira com vidro, em arco, com 2 folhas de varrer	AMBIENTE: Coro
INFORMAÇÕES GERAIS			ENQUADRAMENTO	
ACABAMENTO:	PEITORIL:	MATERIAL:	FORMA:	MATERIAL:
Esmalte sintético na cor cinza	Pedra	Madeira e vidro	Arqueada	Pedra
FERRAGENS				
6 dobradiças, 2 tranquetas				
OBSERVAÇÕES:				
Na remoção do revestimento existente será deixado obrigatoriamente um testemunho das pinturas encontradas na esquadria através de janelas de prospecção.				
Após a remoção do revestimento e recomposição dos trechos danificados, todo material em madeira deverá ser imunizado.				
A tonalidade do acabamento deverá ser definida no momento da execução através de testes aprovados pela fiscalização patrimonial.				

Projeto:

IGREJA DE SÃO FRANCISCO DA PRAINHA  
BEM TOMBADO SITO O ADRO DE SÃO FRANCISCO, S/Nº- GAMBOA / RJ

Cliente:

CDURP

Data:

06/2013

Prancha:

PE-43

Titulo da Prancha:

ESQUADRIAS J3V20 e J3V21

Etapas:

PROJETO EXECUTIVO

Revisão:

02

Escala:

Indicada

Arq.:

RETRO-P30-CDURP-REST-PE-CE-P43-J3V20\_J3V21-R02.DWG

Execução:

Equipe Técnica:  
Arq. Simone Viana de Siqueira  
CAU - 53729-3  
Eng. Walter Vilhena Valio  
CREA-DF 1965/D  
Arq. Wandilson Guimarães  
CAU 107183-1

Bruna Soeiro  
Estagiária de arquitetura  
Bruno Tavares  
Estagiário de arquitetura  
Murilo Ferrari  
Estagiário de arquitetura

retrô  
projetos de restauro

RETRÔ - PROJETOS DE RESTAURO  
email: retroprojetos@gmail.com  
tel/fax: (21) 3258-1834 / 3258 - 1814