

**1** Planta Baixa - Existente  
 ESCALA: 1/100


	TÍTULO	ABIN - REFORMA SEDE AV. REPUBLICA DO CHILE
	ASSINADO	PLANTA BAIXA - EXISTENTE
ESCALA	DATA	PROJETA
1/100	15/05/2015	01/03



**LEGENDA:**  
■ CONSTRUIR  
■ DEMOLIR

**1** Planta Baixa - Construir x Demolir  
 ESCALA: 1/100

	TÍTULO	ABIN - REFORMA SEDE AV. REPUBLICA DO CHILE
	ASSINADO	PLANTA BAIXA - CONSTRUIR X DEMOLIR
ESCALA	DATA	PROJEÇÃO
1/100	15/05/2015	02/03

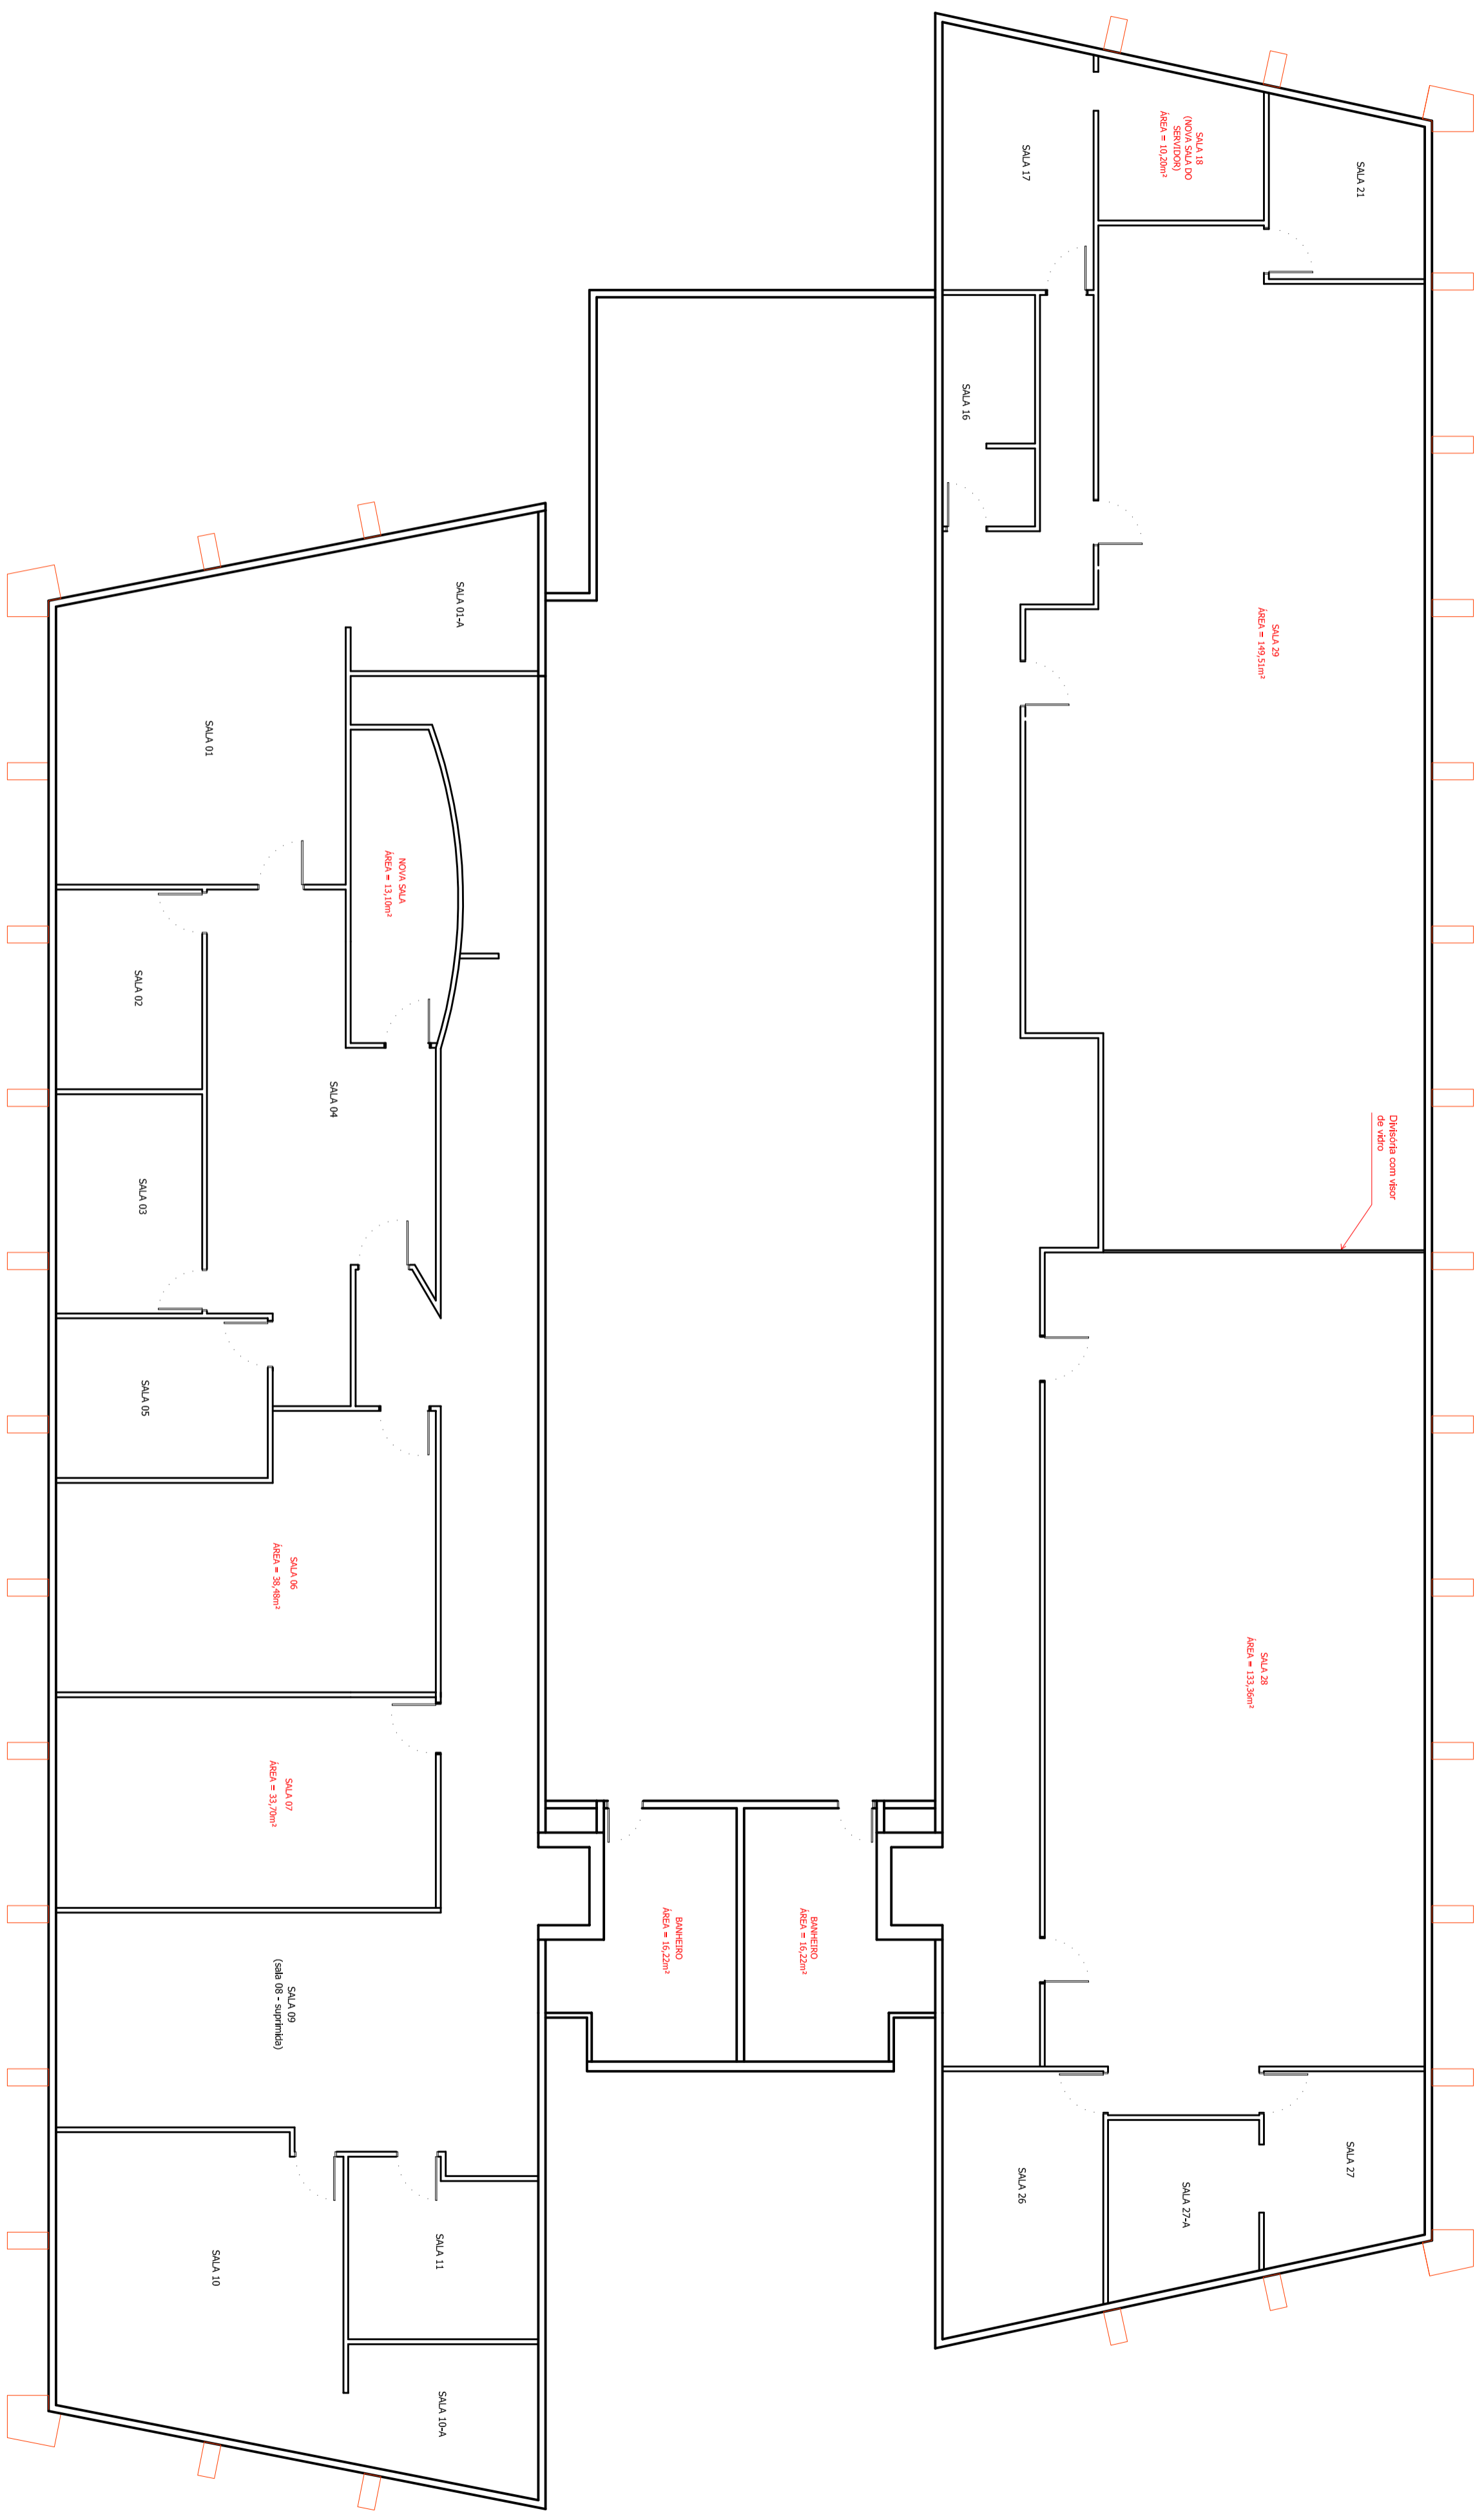

**1** Planta Baixa - SITUAÇÃO PROPOSTA  
 ESCALA: 1/100

	TÍTULO	ABIN - REFORMA SEDE AV. REPUBLICA DO CHILE
	ASSINADO	PLANTA BAIXA - SITUAÇÃO PROPOSTA
ESCALA	DATA	PROJECIONISTA
1/100	15/05/2015	03/03