

Baía de Guanabara

Baía de Guanabara

1º Distrito Naval

1º Distrito Naval

Encontro de paginação

0,11


2,80

0,11

GUARDA CORPO ORLA CONDE
 PLANTA BAIXA
 ESCALA 1:250


PLANTA BAIXA - DETALHE
 ESCALA 1:10

GUARDA CORPO - planta baixa, corte e detalhes

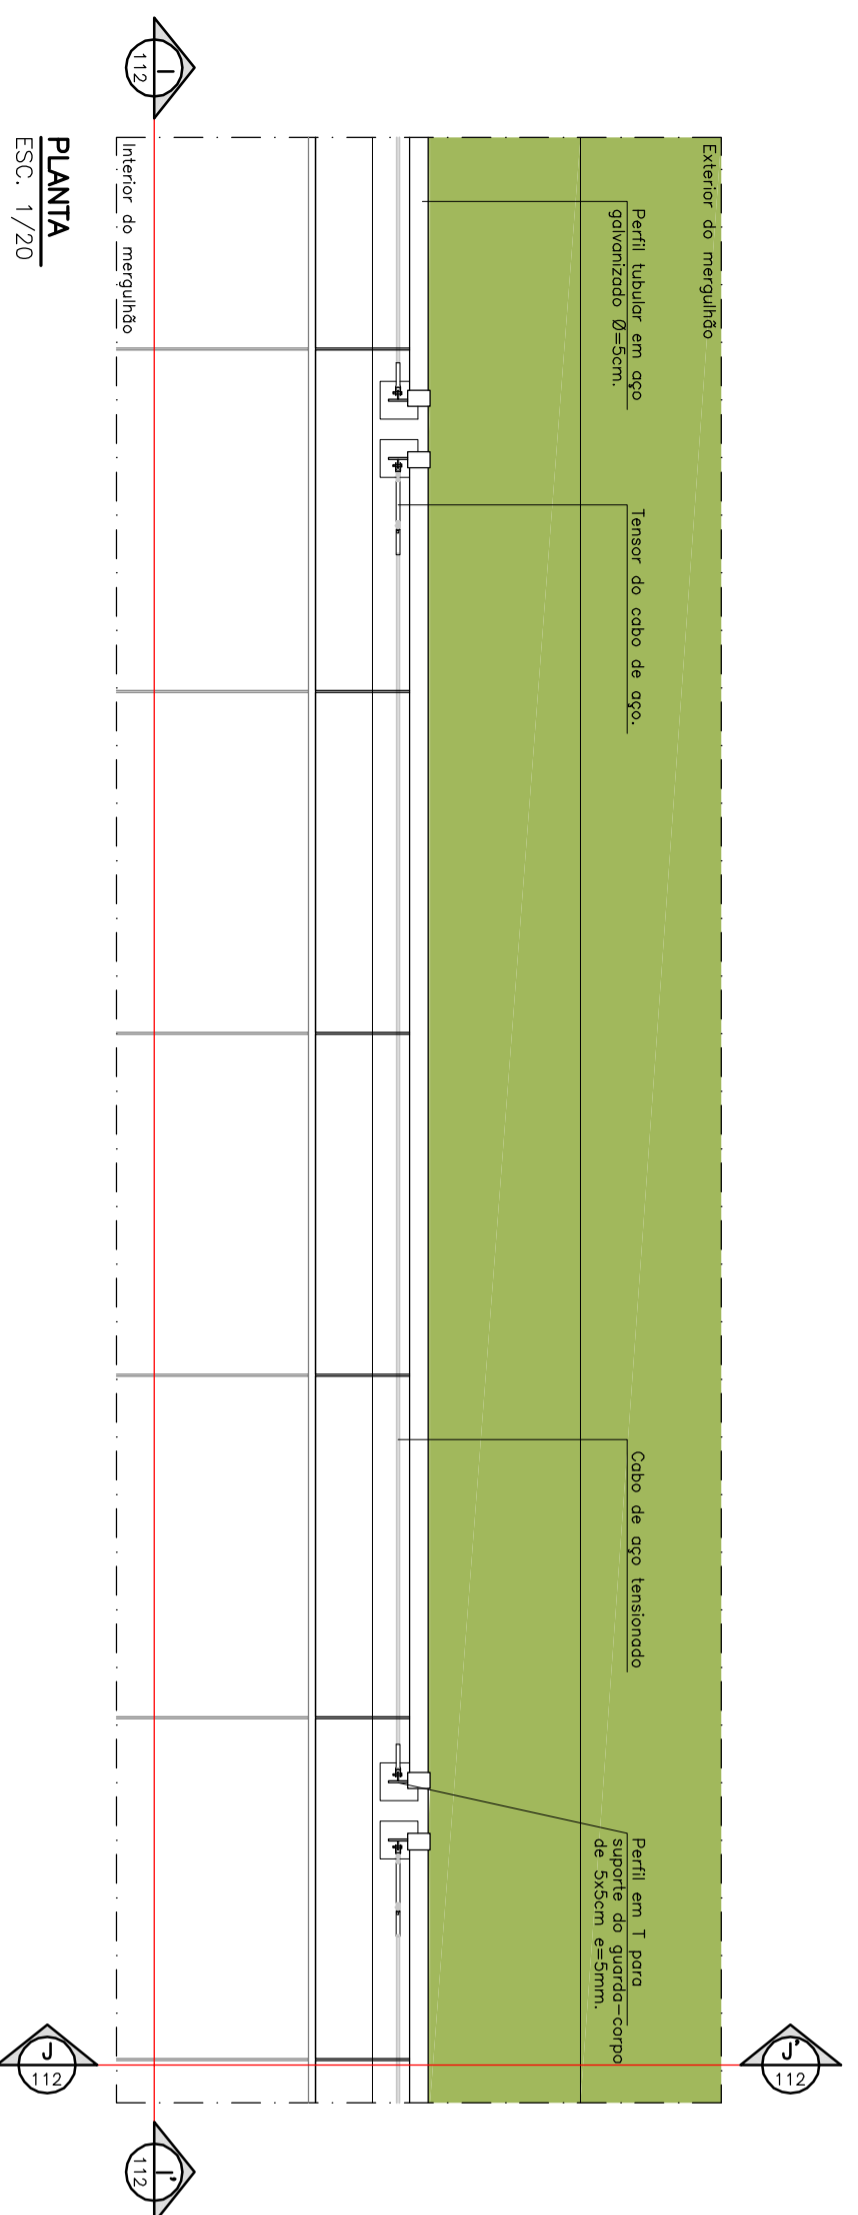


PLANTA
ESC. 1/20

02 DETALHE GUARDA-CORPO
ESC. 1/20

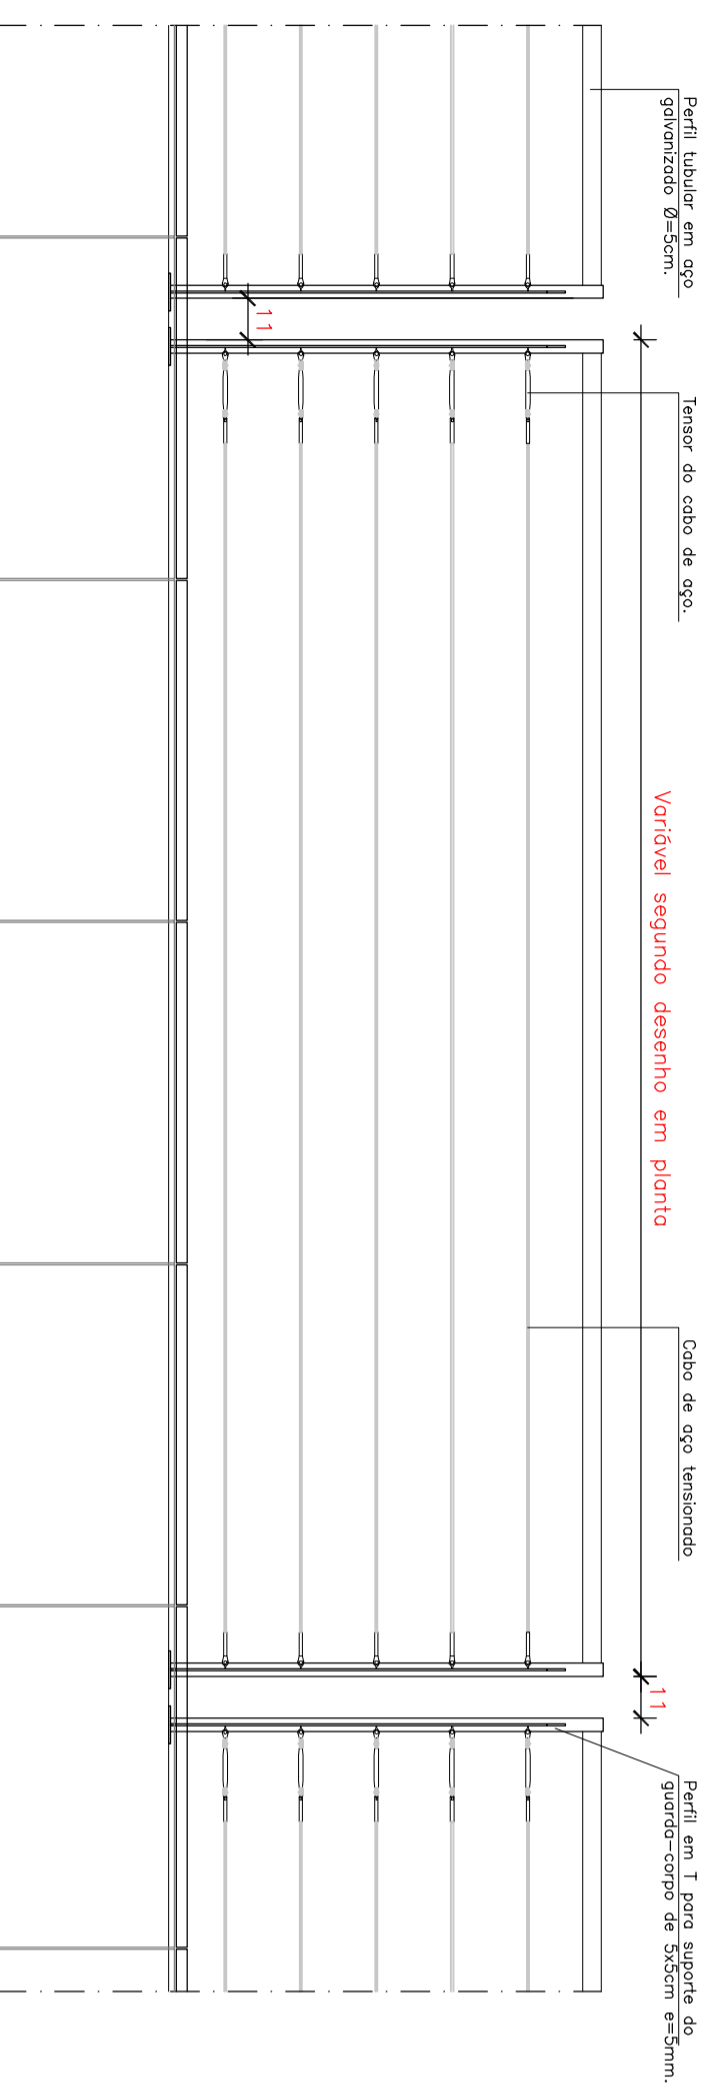

CORTE II'
ESC. 1/20

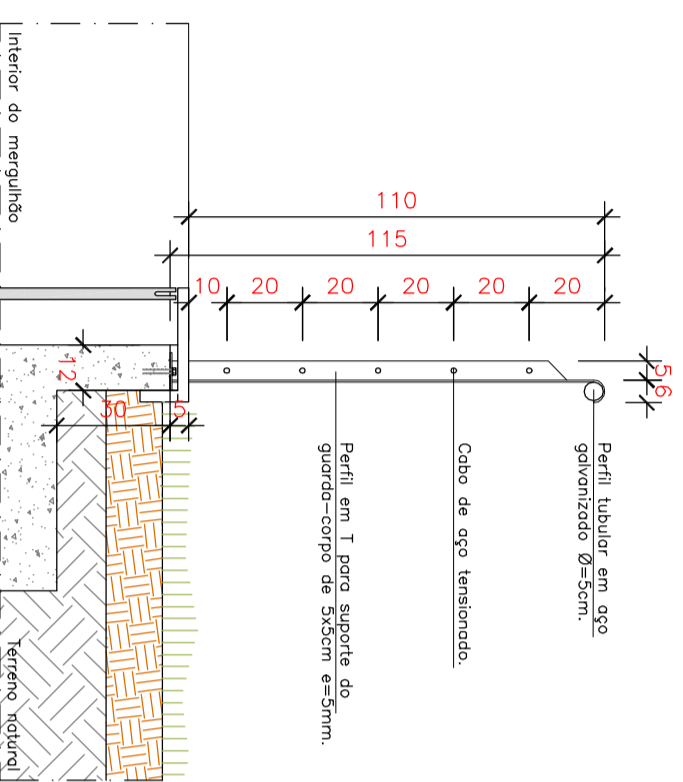

CORTE III'
ESC. 1/20

