




AMBULATÓRIO - PLANTA BAIXA - COBERTURA

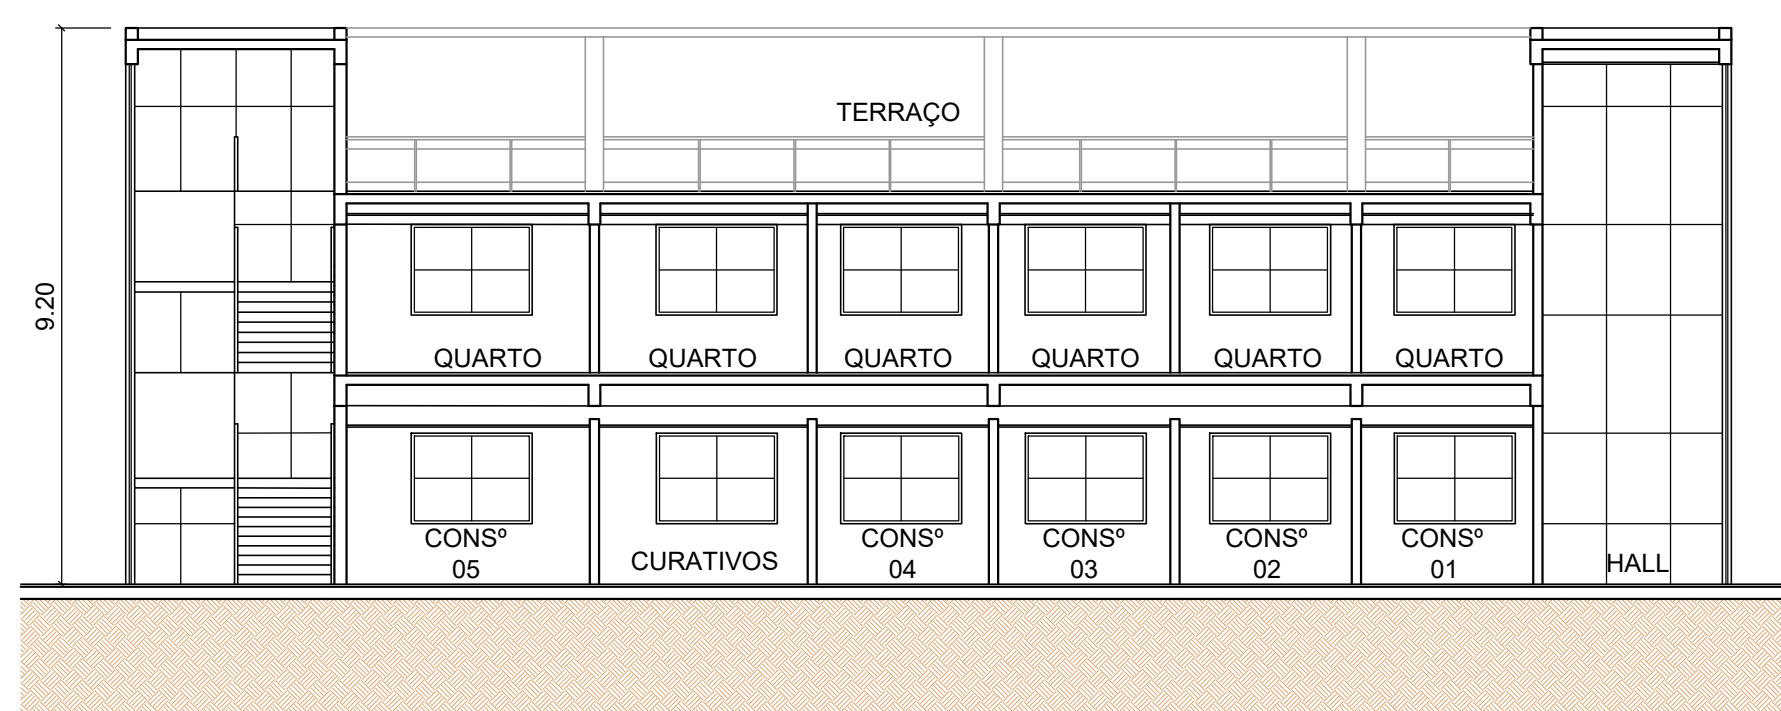


AMBULATÓRIO - CORTE LONGITUDINAL

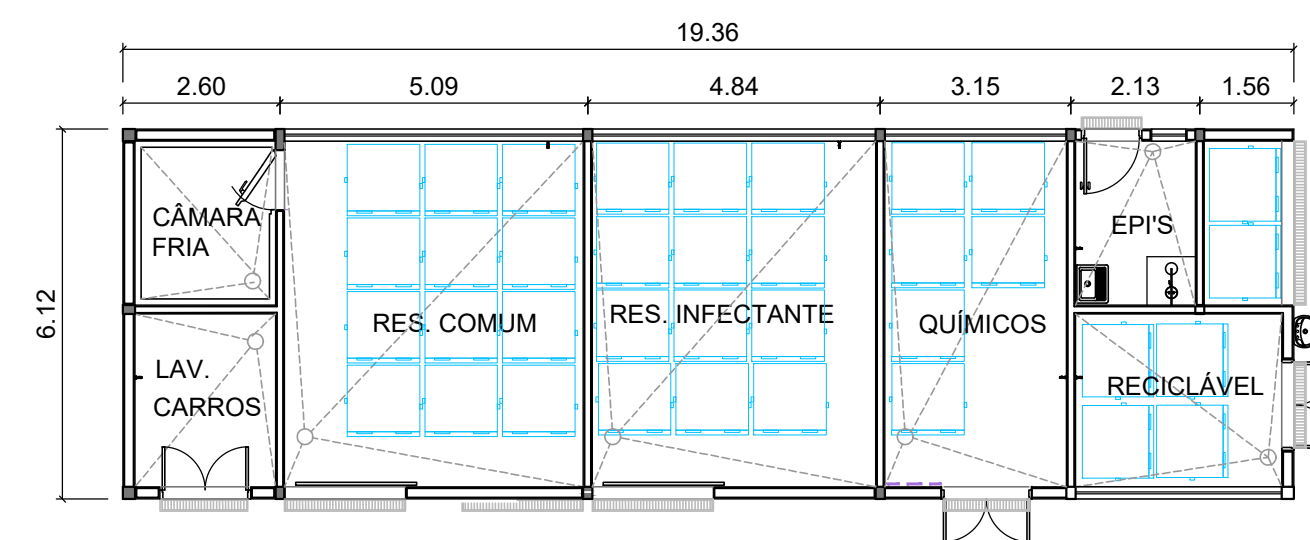


RESÍDUOS - PLANTA BAIXA

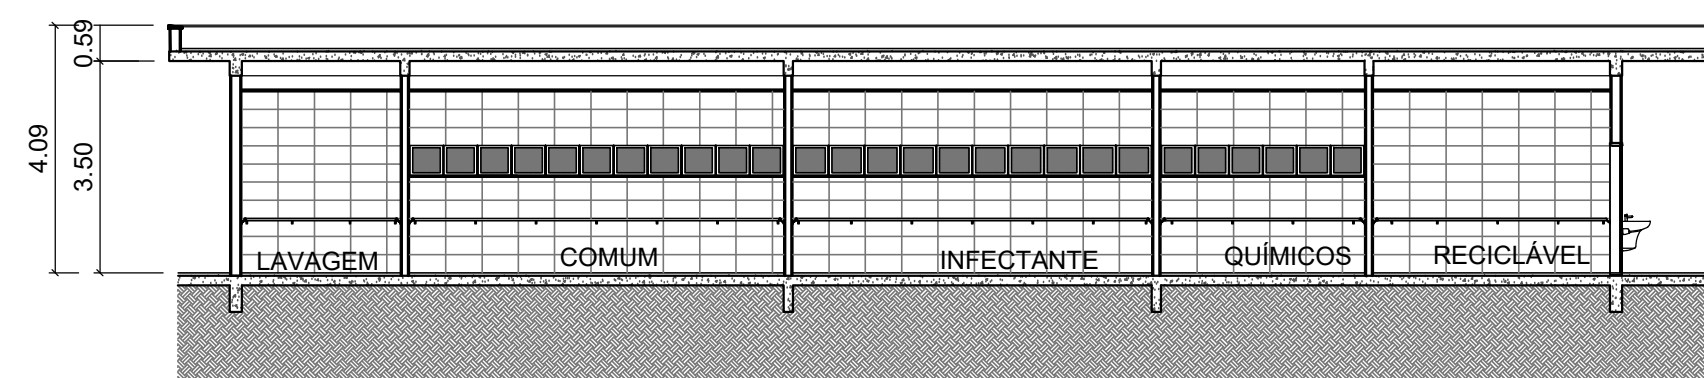


RESÍDUOS - CORTE LONGITUDINAL

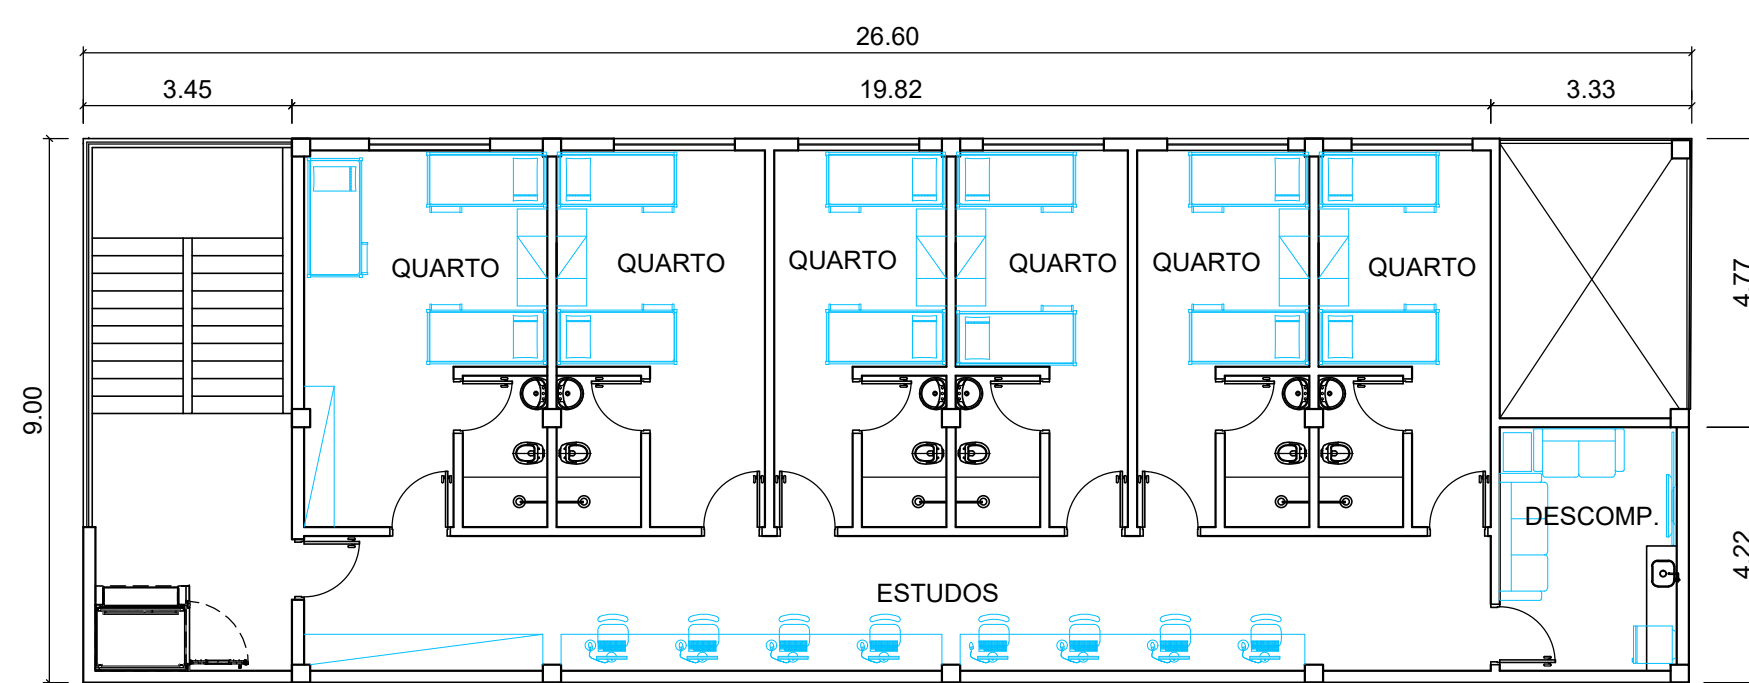


AMBULATÓRIO - PLANTA BAIXA - 2º PAVIMENTO

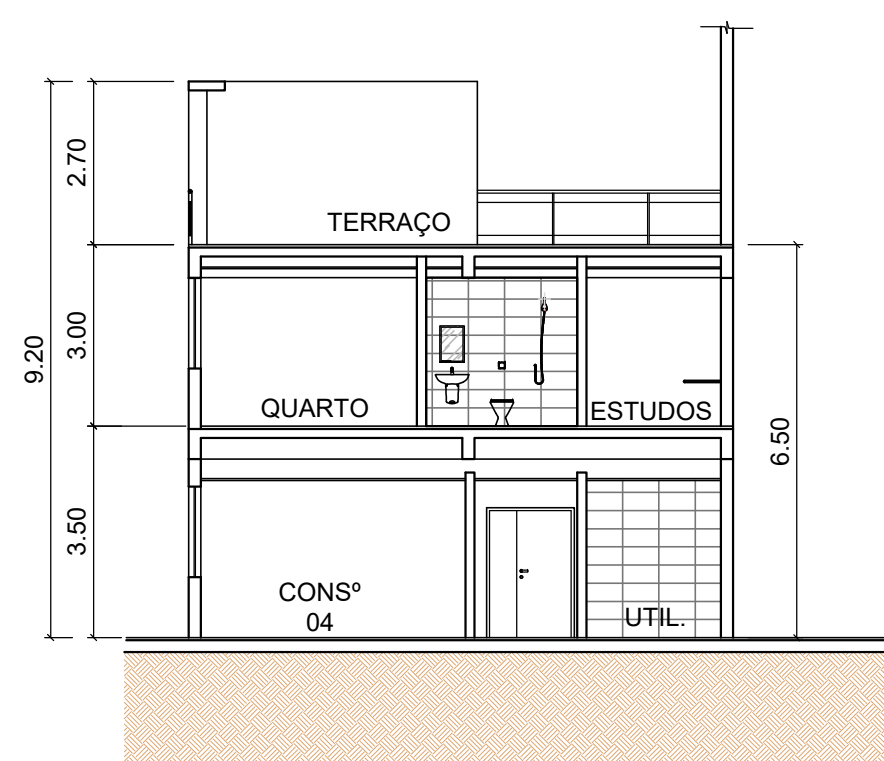


AMBULATÓRIO - CORTE TRANSVERSAL

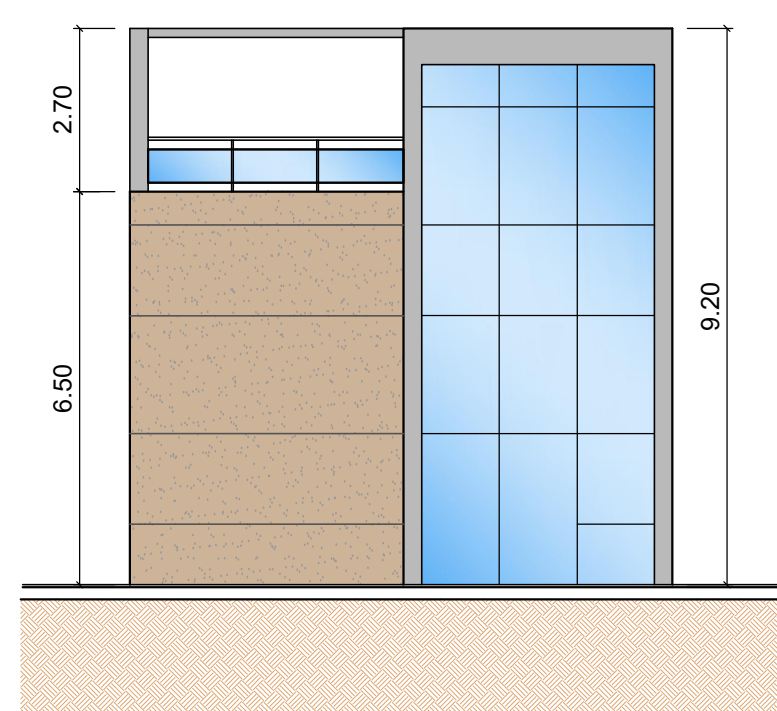


AMBULATÓRIO - ELEVAÇÃO TRANSVERSAL

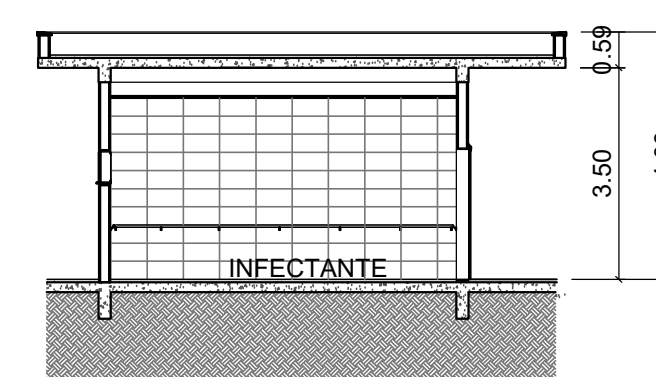


RESÍDUOS - CORTE TRANSVERSAL

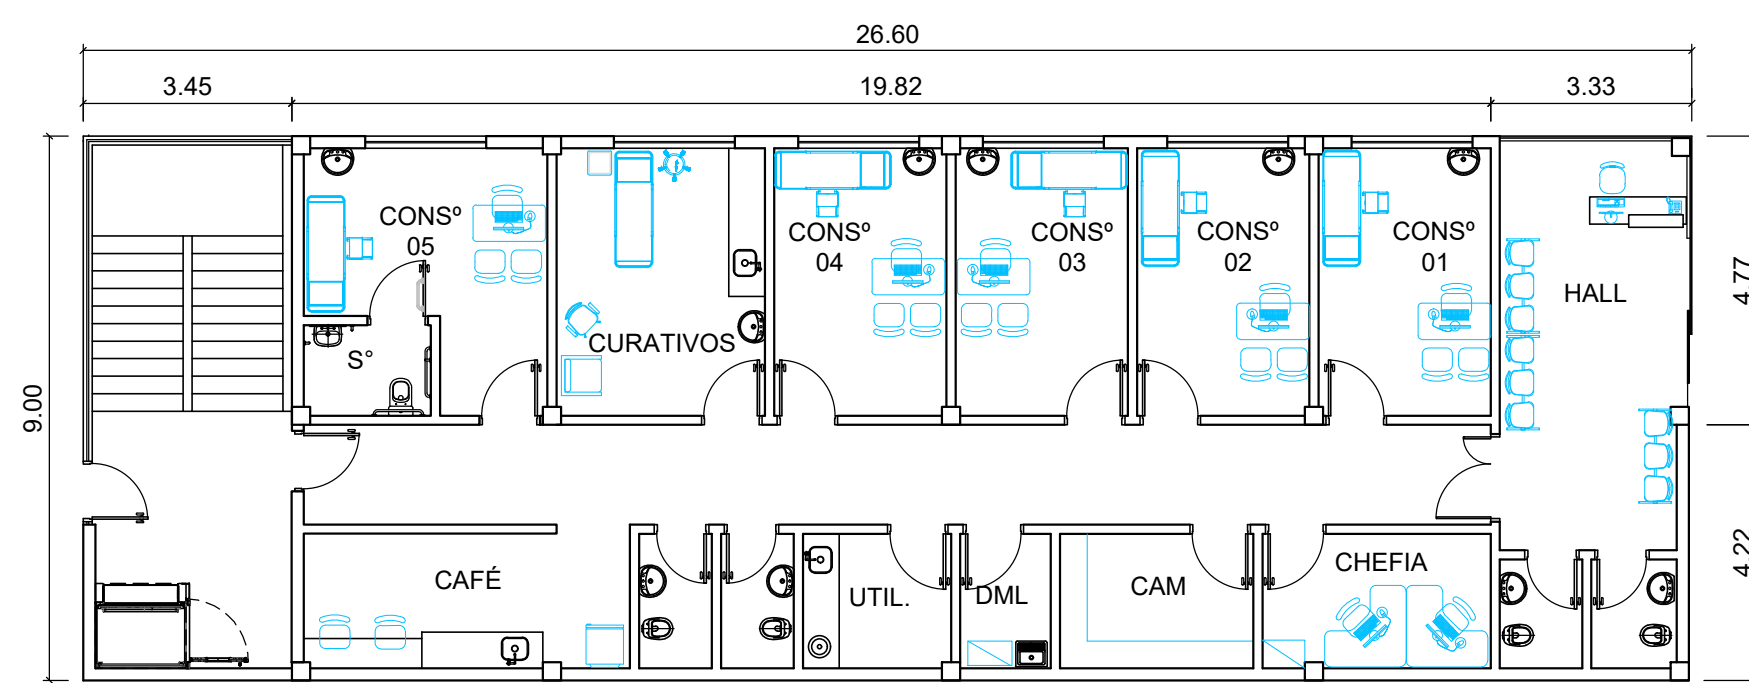


AMBULATÓRIO - PLANTA BAIXA - 1º PAVIMENTO

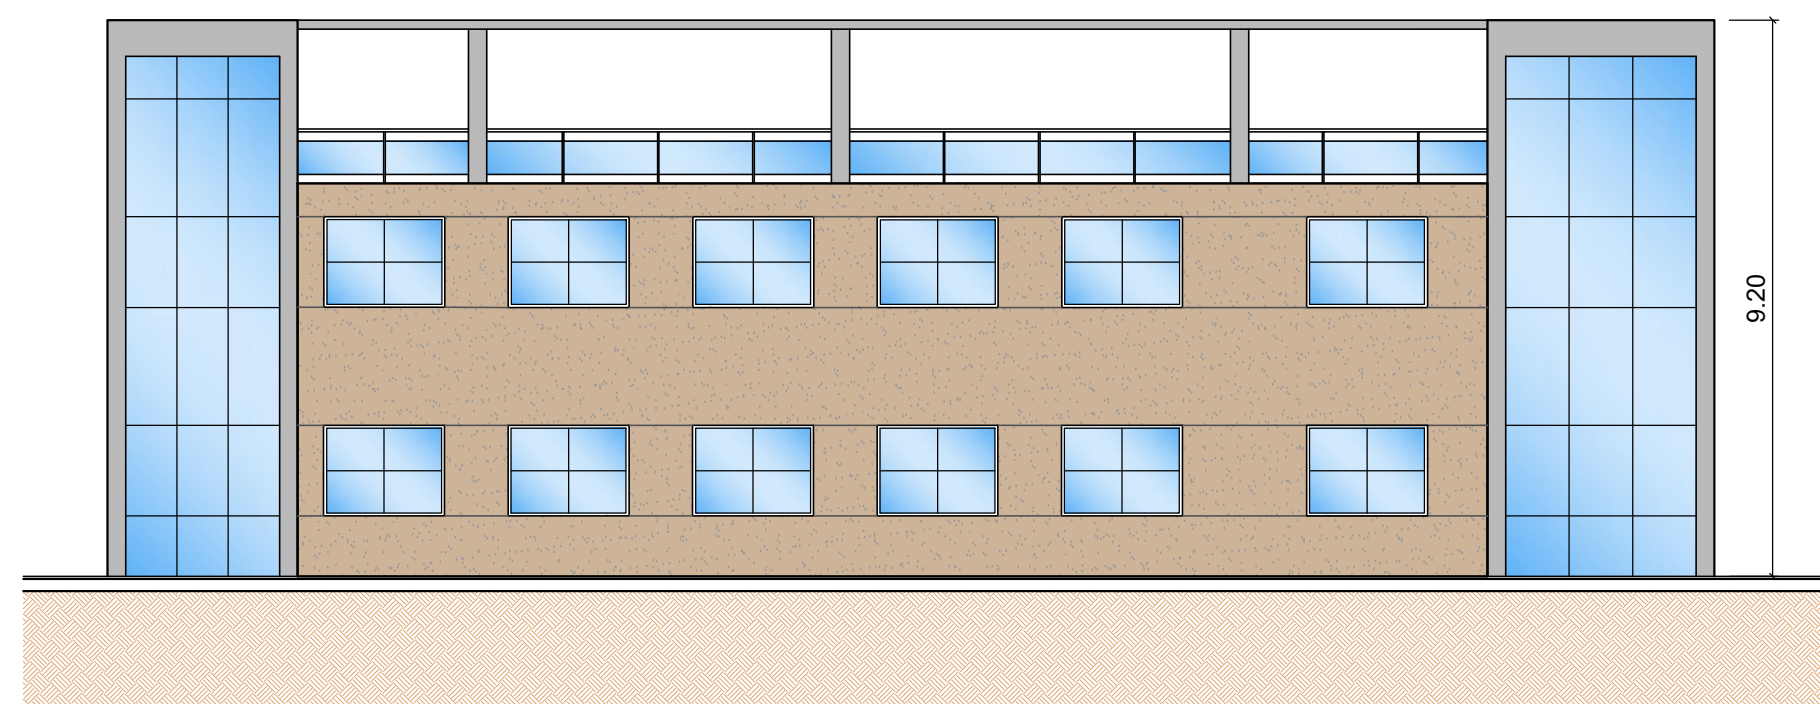

AMBULATÓRIO - ELEVAÇÃO LONGITUDINAL

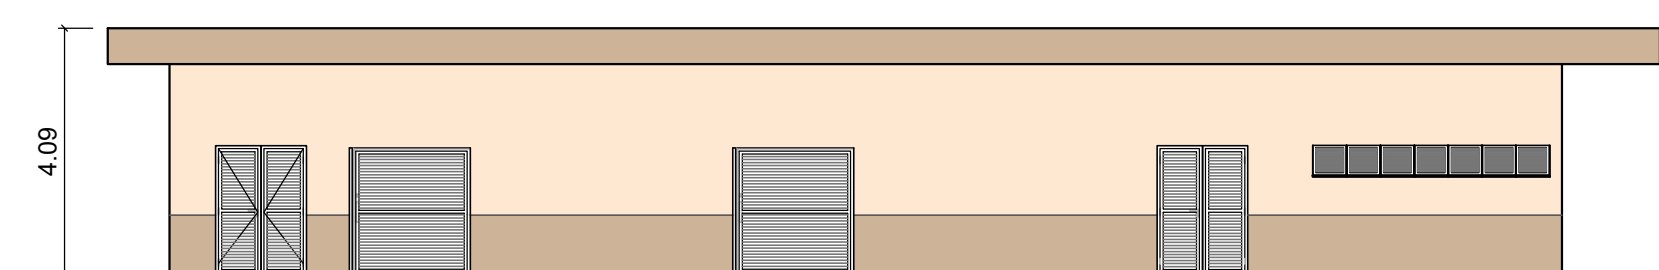

RESÍDUOS - ELEVAÇÃO LONGITUDINAL

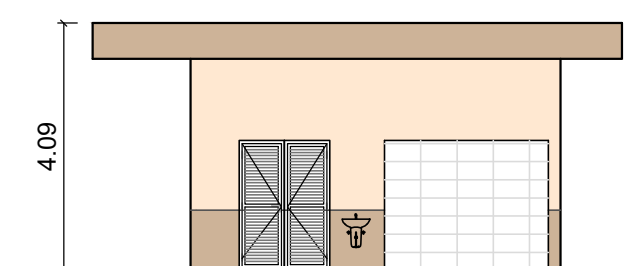

RESÍDUOS - ELEVAÇÃO TRANSVERSAL