




ELEVAÇÃO LONGITUDINAL

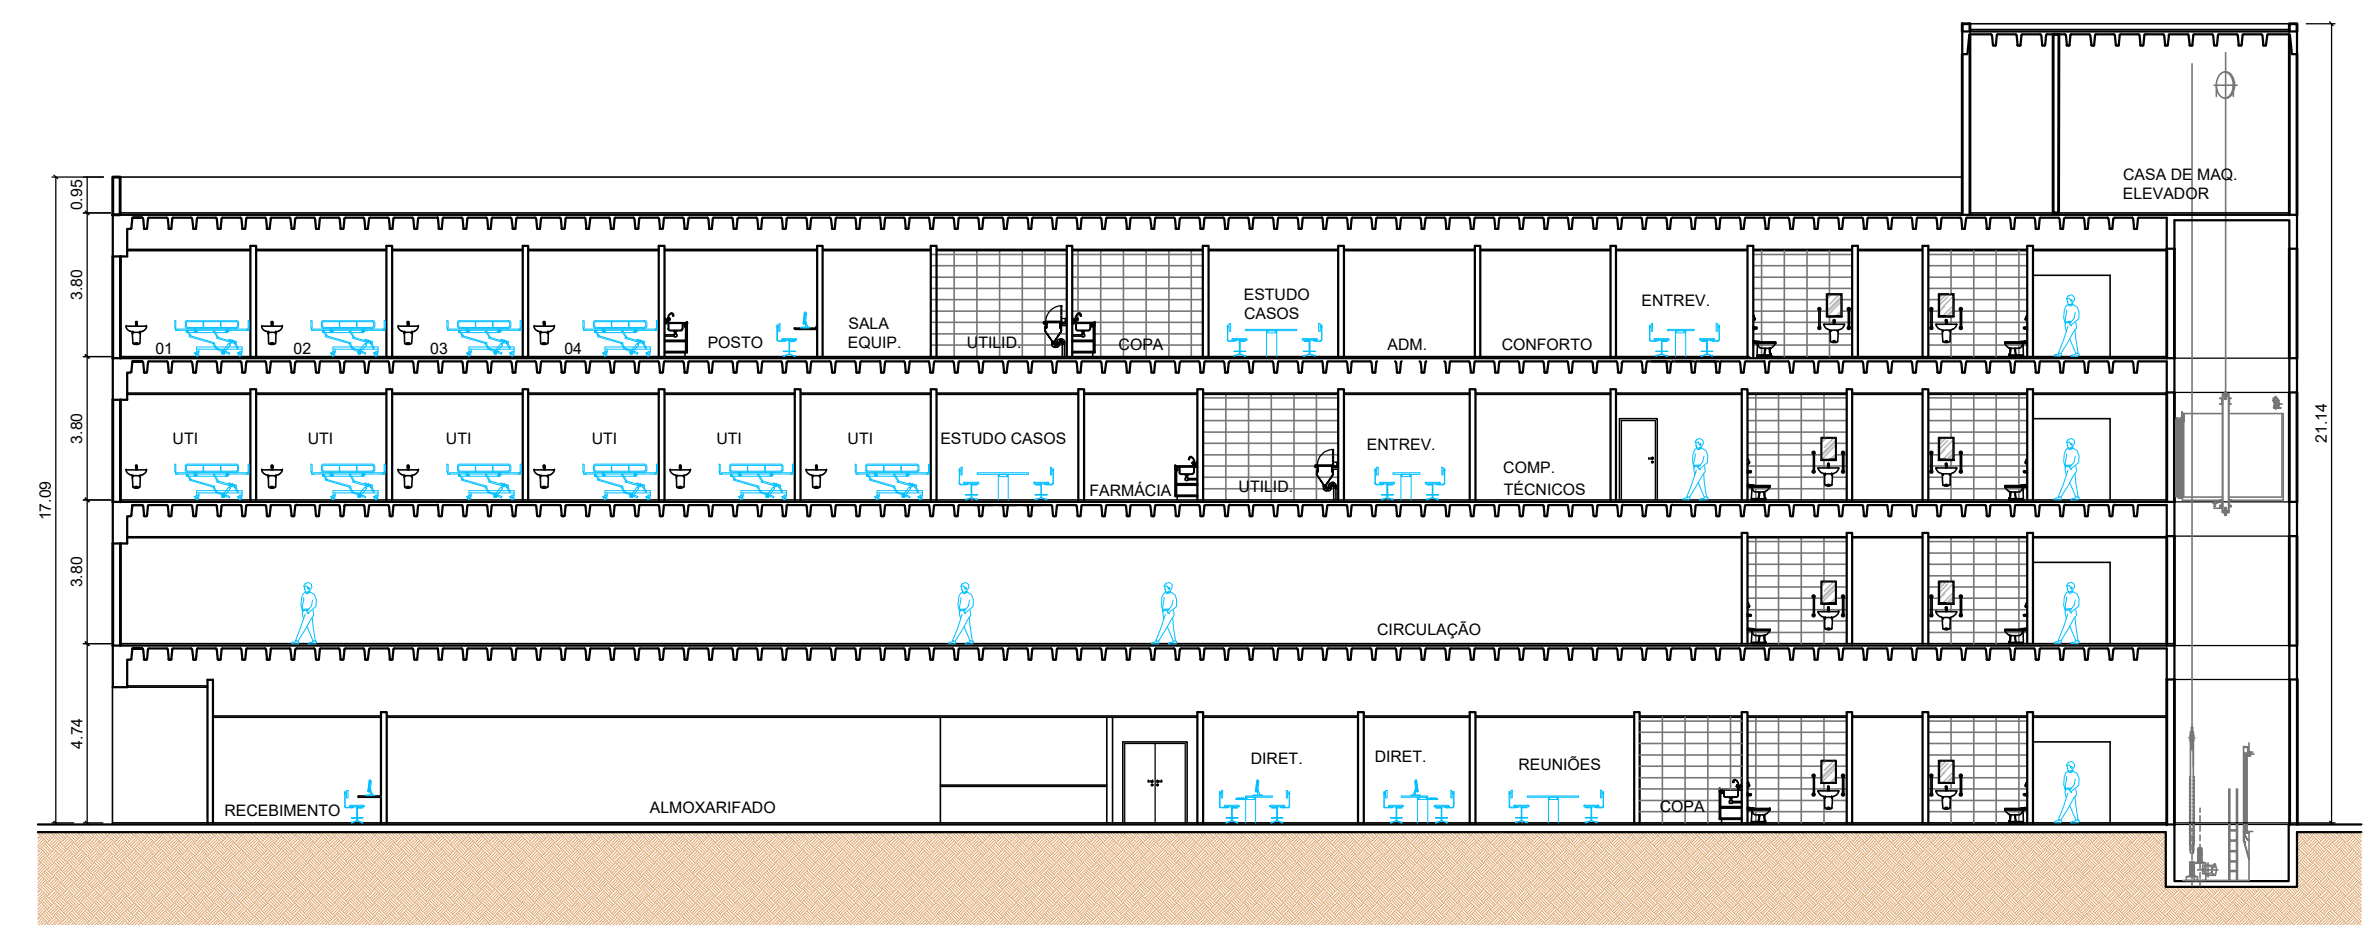

CORTE LONGITUDINAL

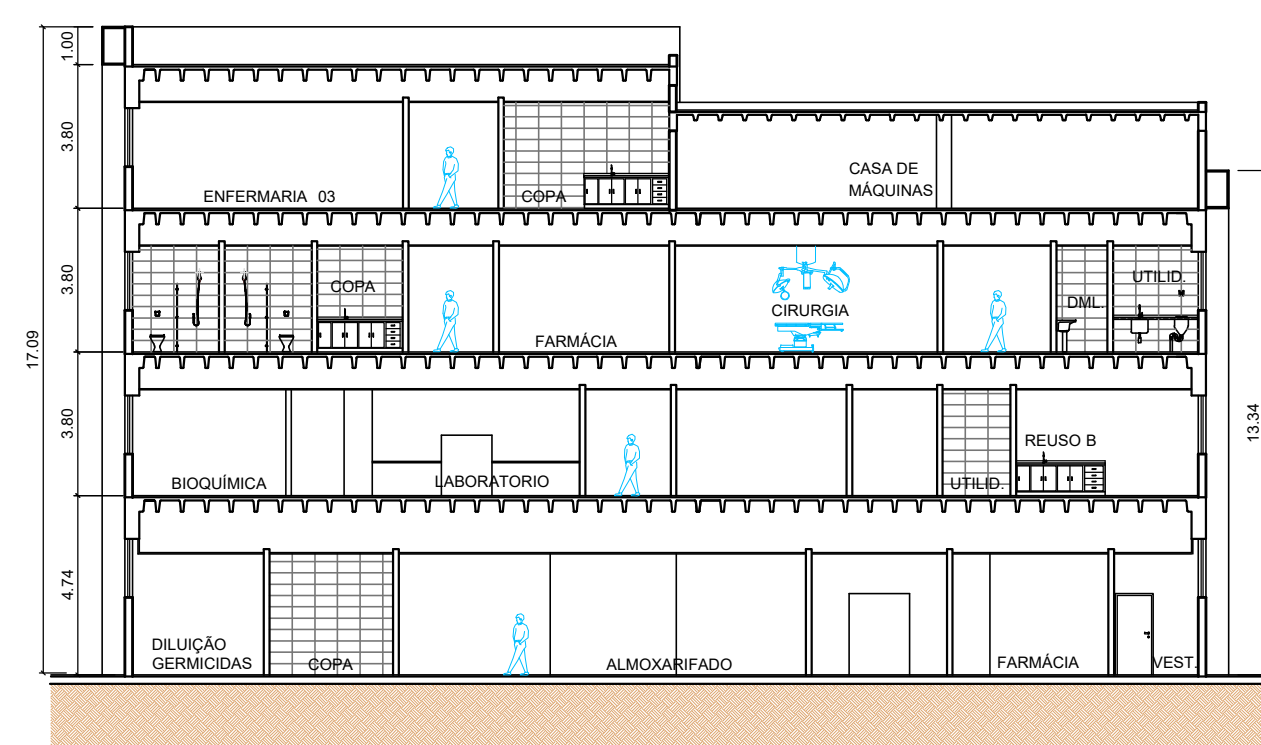

CORTE TRANSVERSAL

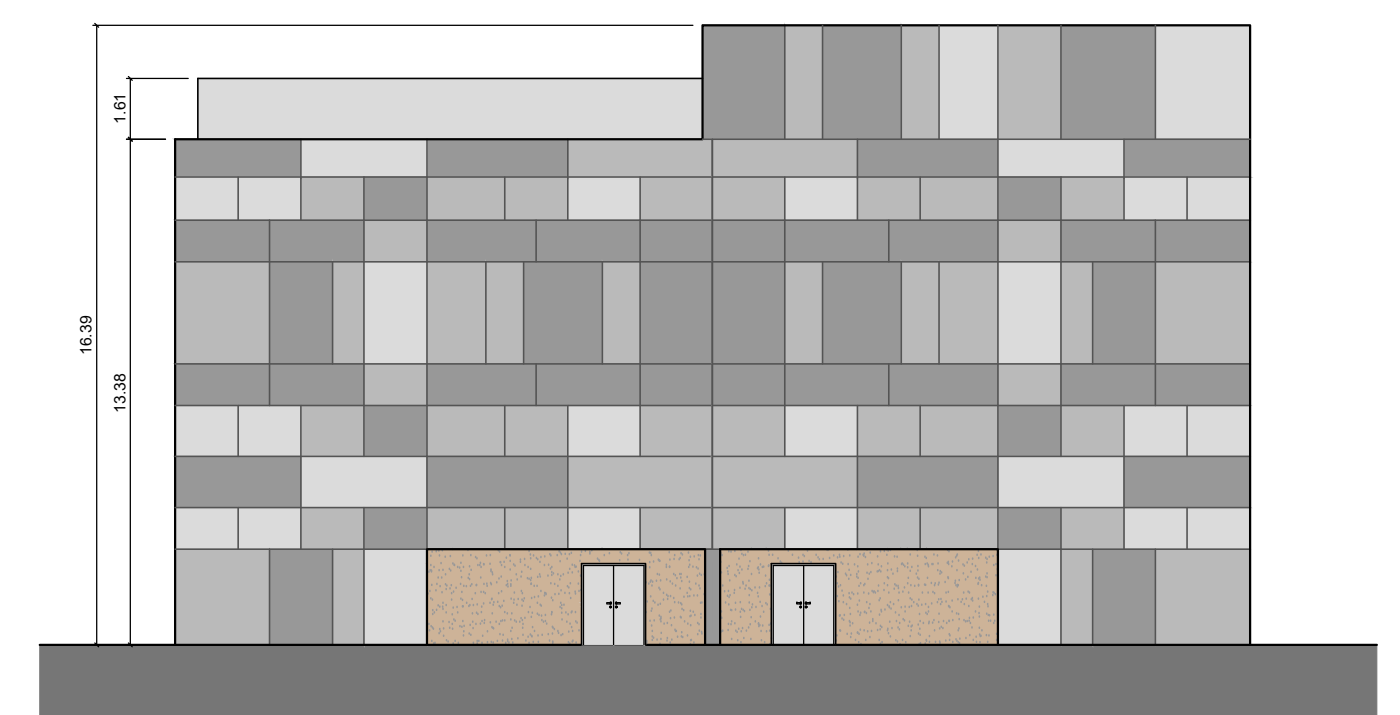

ELEVAÇÃO TRANSVERSAL