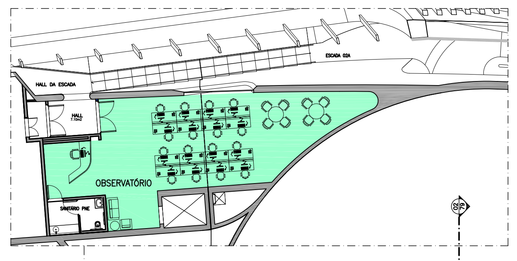

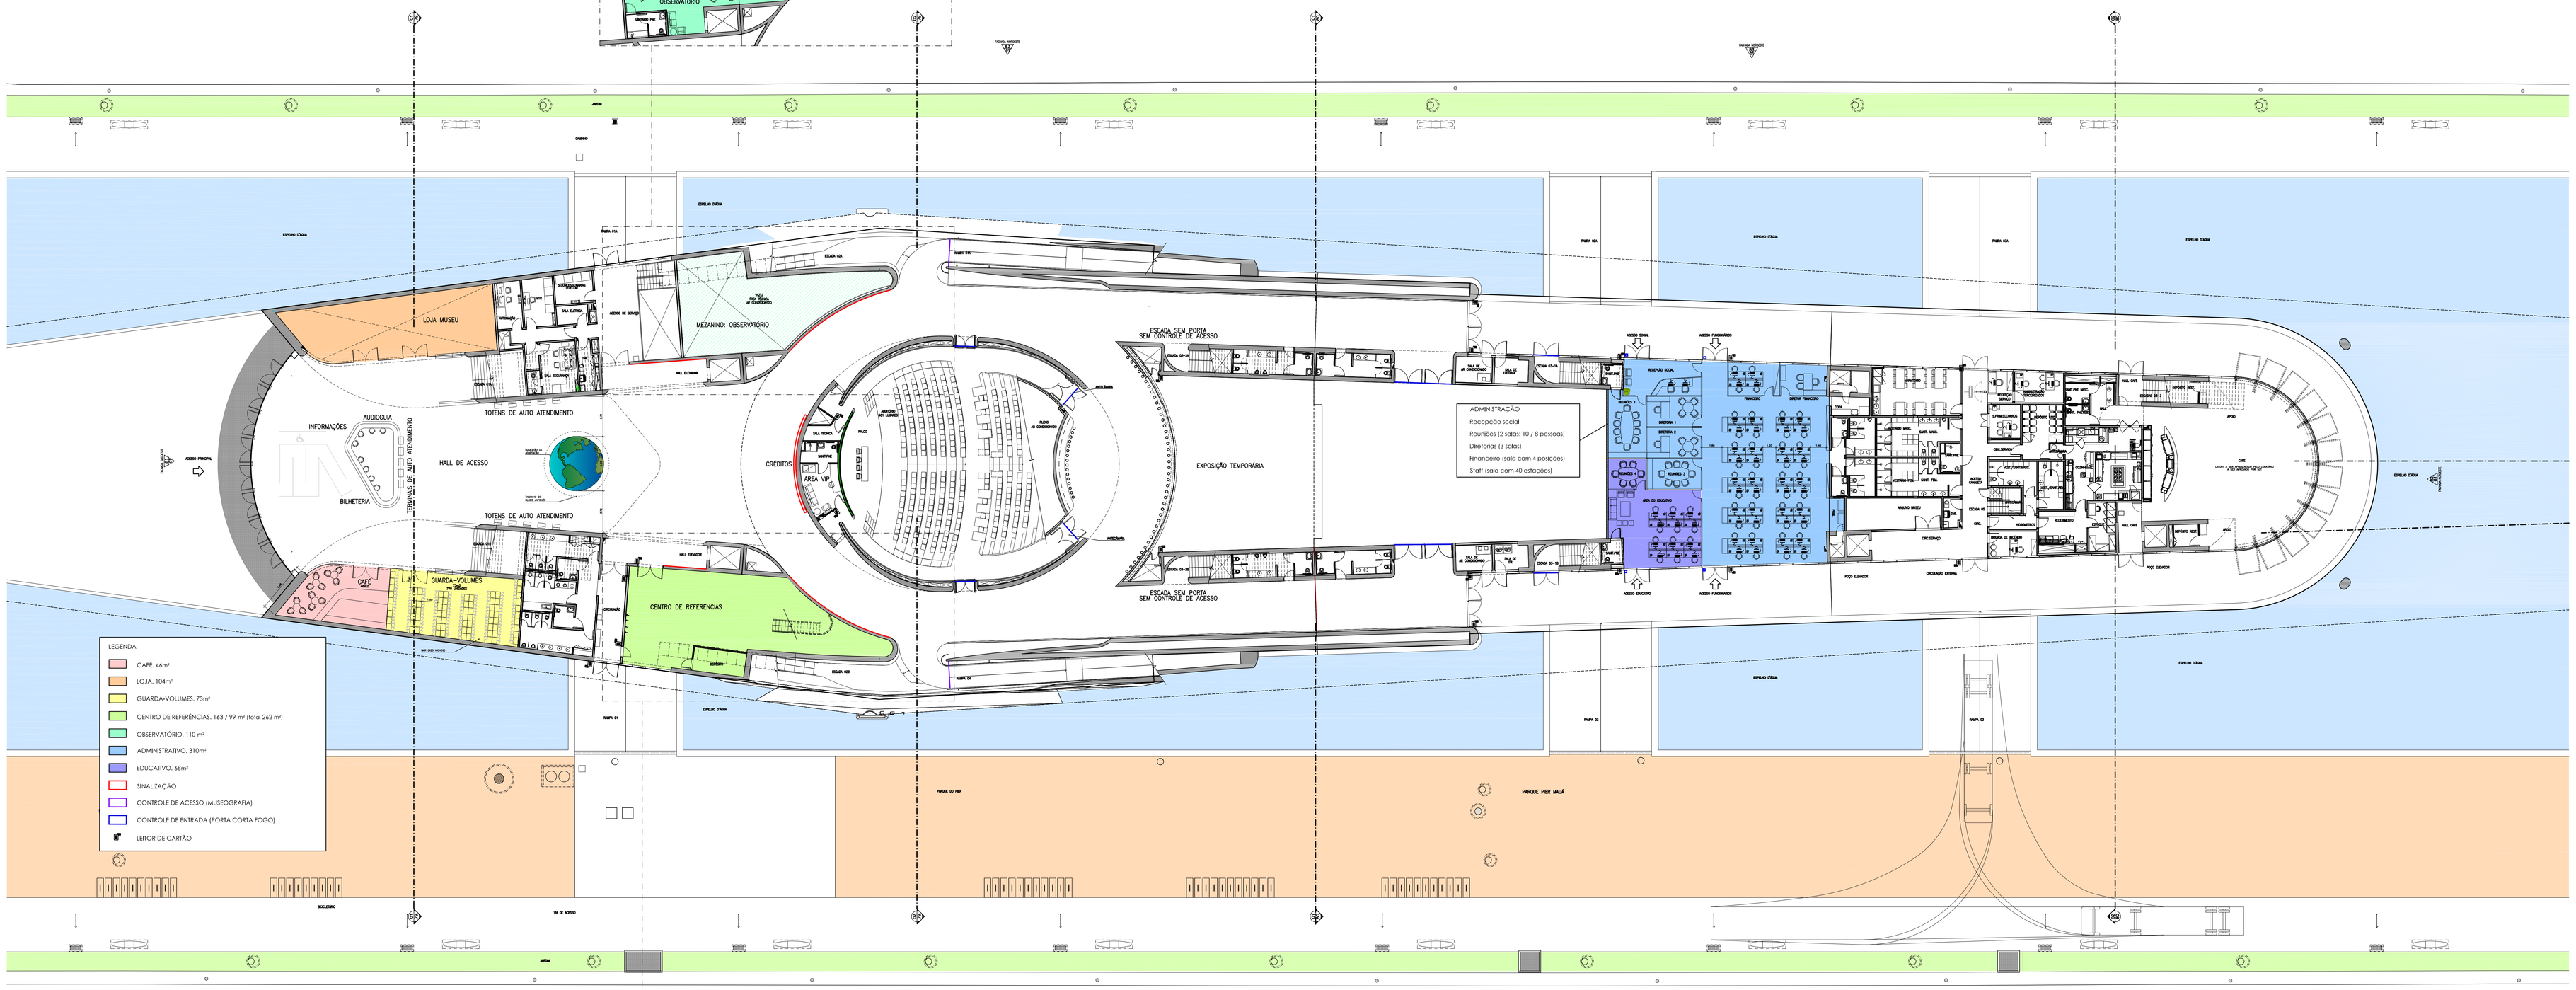

LEGENDA

- CAFÉ. 46m²
- LOJA. 104m²
- GUARDA-VOLUMES. 73m²
- CENTRO DE REFERÊNCIAS. 163 / 99 m² (total 262 m²)
- OBSERVATÓRIO. 110 m²
- ADMINISTRATIVO. 310m²
- EDUCATIVO. 68m²
- SINALIZAÇÃO
- CONTROLE DE ACESSO (MUSEOGRAFIA)
- CONTROLE DE ENTRADA (PORTA CORTA FOGO)
- LEITOR DE CARTÃO

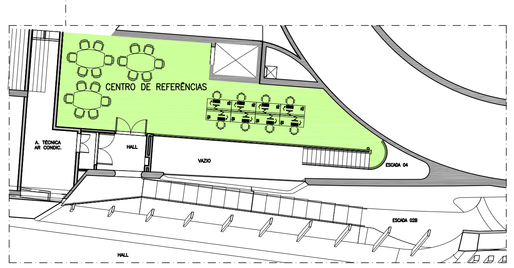

MUSEU DO AMANHÃ		FUNDAÇÃO ROBERTO MARINHO
PLANTA COM ALTERAÇÕES		
ARQUIVO: LAYOUT TÉRREO	ESC: 1/200 (A0)	01
DESENHO: JULIANA GONÇALVES	03/06/2014	