


Registro de Gaveta 25 mm com  
acabamento linha Aspen Cromado  
- Deca

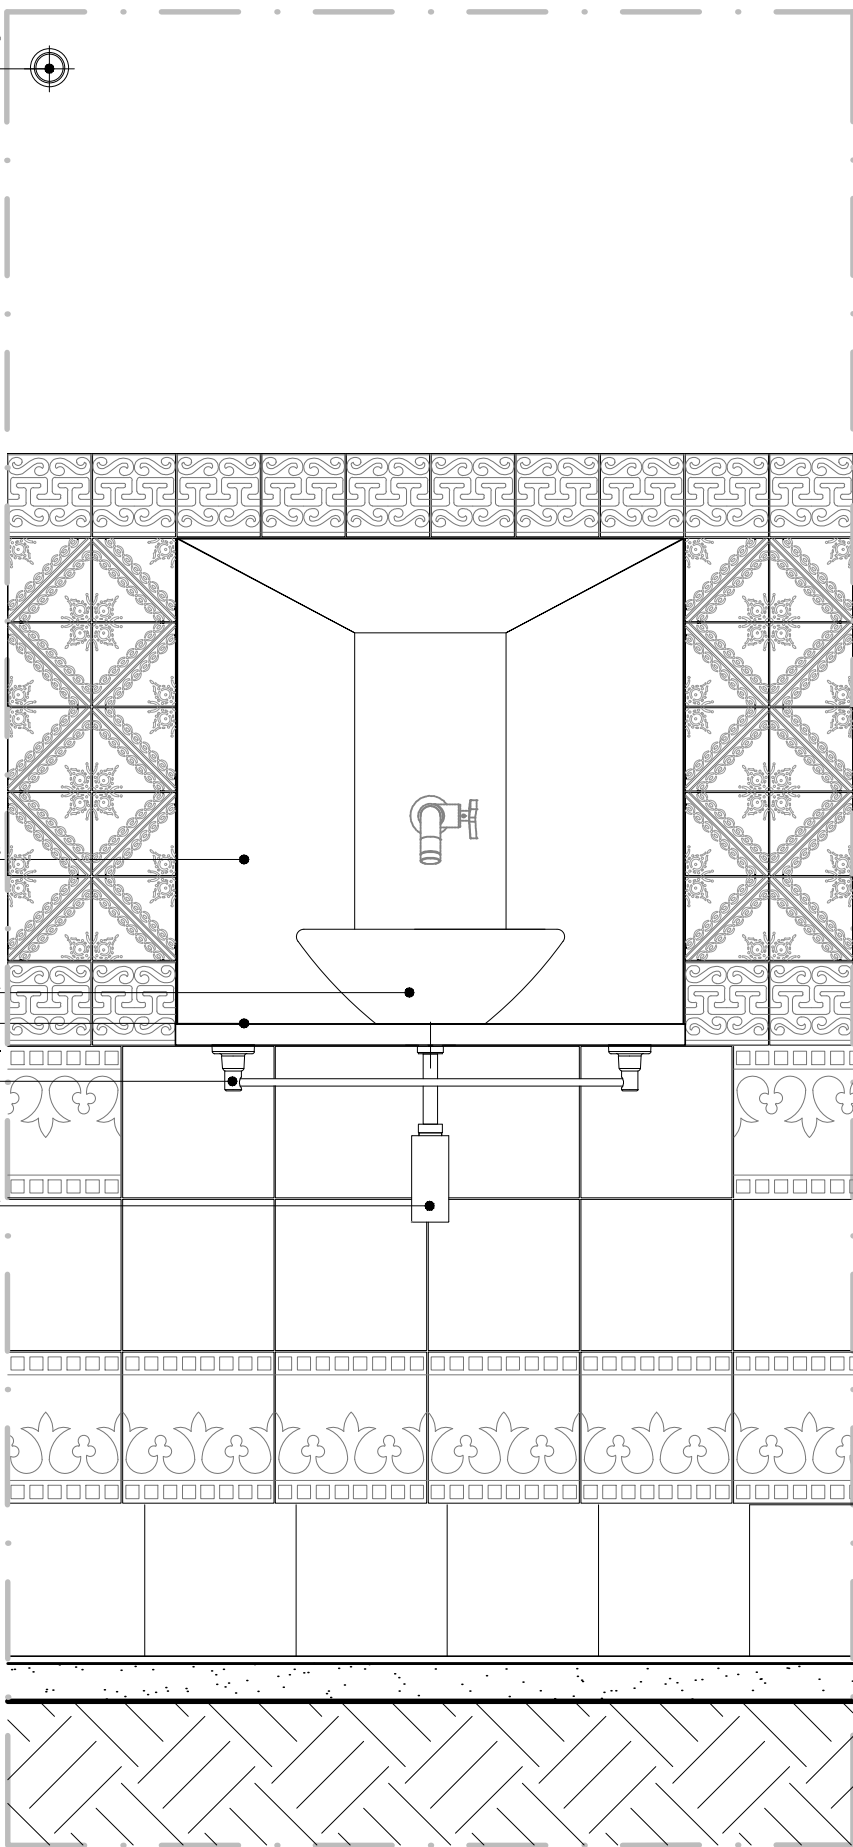


Mármore Branco Piques

Cuba de apoio redonda L 55 Deca  
Mármore Branco Piques e: 3 cm

Porta toalha barra lzy cromado -  
Deca cód. 2040.C37

Sifão para lavatório cromado - Deca

Registro de Gaveta 25 mm com  
acabamento linha Aspen Cromado  
- Deca

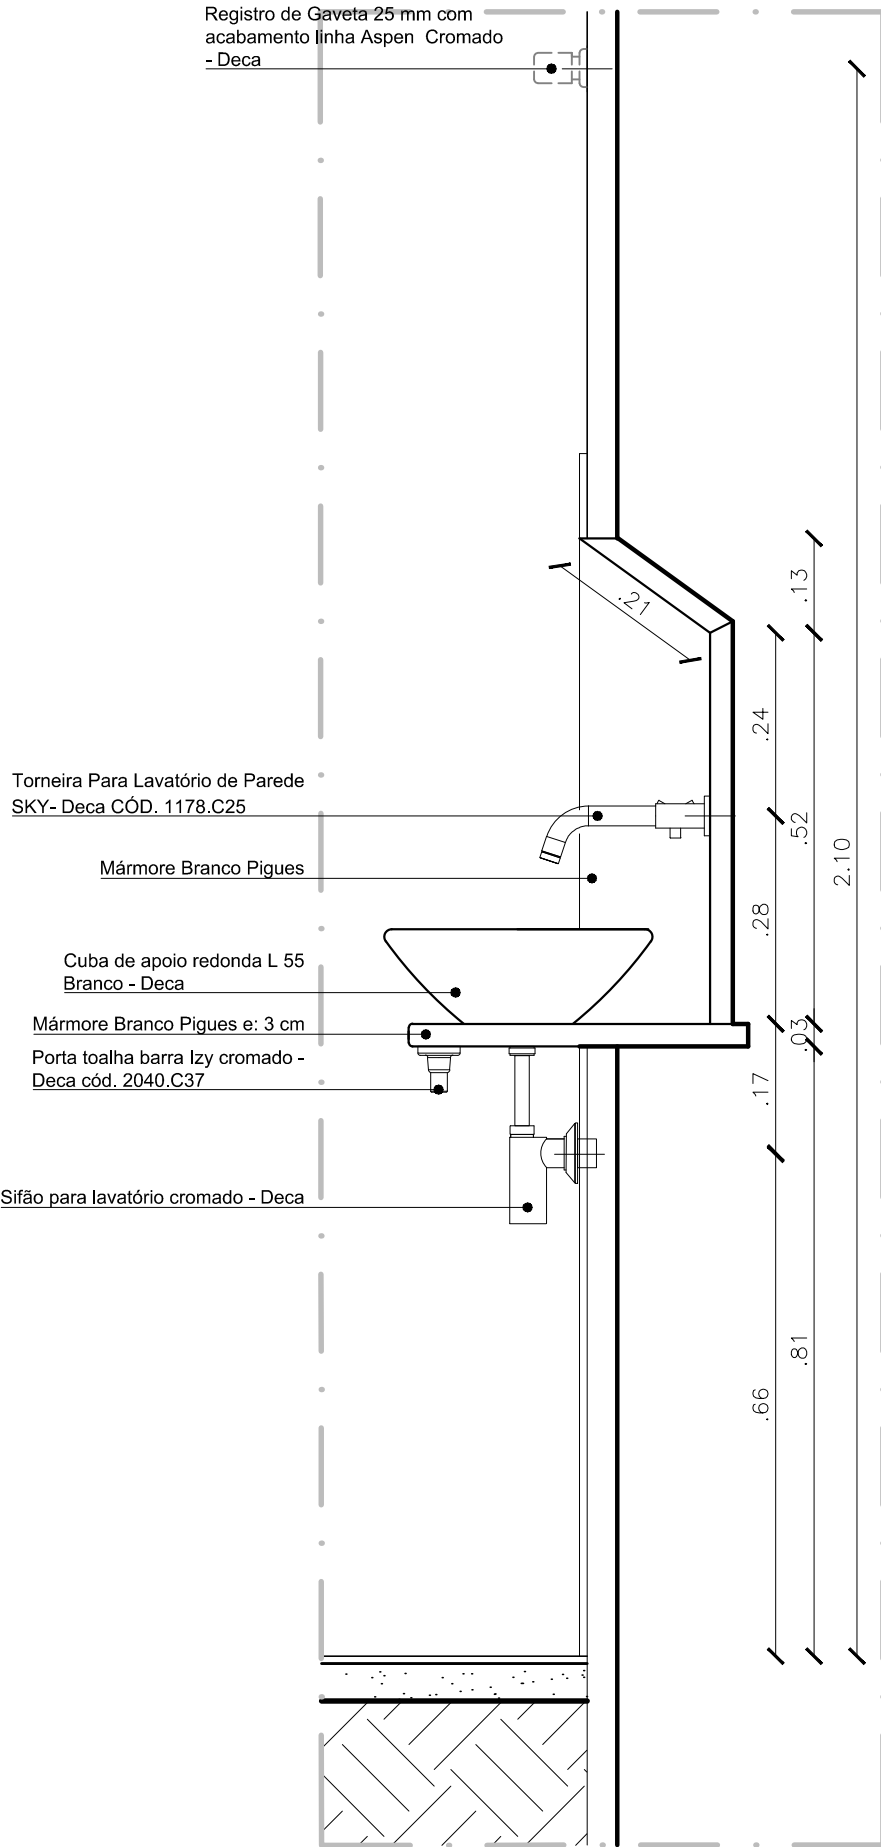

Torneira Para Lavatório de Parede  
SKY- Deca CÓD. 1178.C25

Mármore Branco Piques

Cuba de apoio redonda L 55  
Branco - Deca

Mármore Branco Piques e: 3 cm  
Porta toalha barra lzy cromado -  
Deca cód. 2040.C37

Sifão para lavatório cromado - Deca


Torneira Para Lavatório de Parede  
SKY- Deca CÓD. 1178.C25

Mármore Branco Piques e: 3 cm

Registro de Gaveta 25 mm com  
acabamento linha Aspen Cromado  
- Deca

Mármore Branco Piques e: 3 cm

Cuba de apoio redonda L 55 Deca

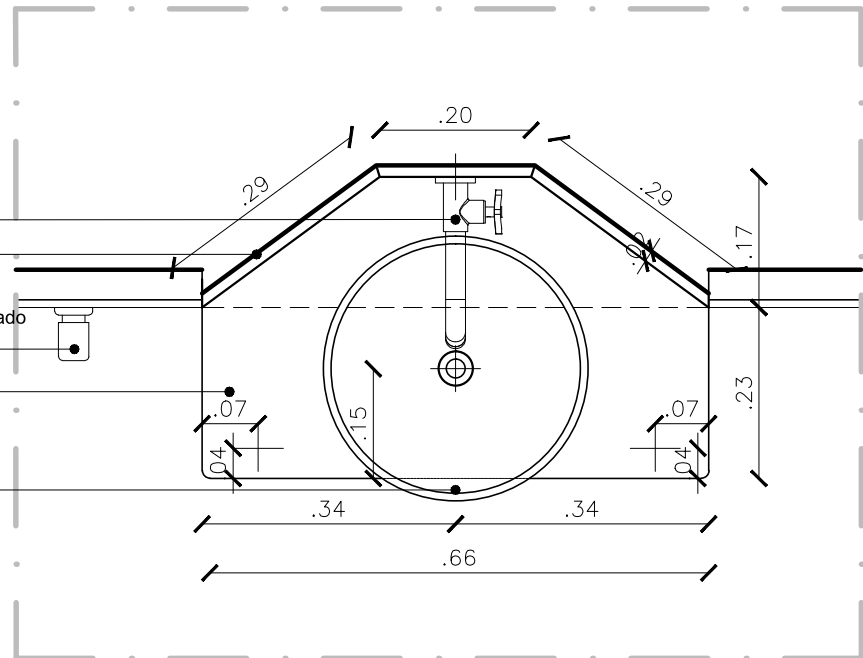

IGREJA DE SÃO FRANCISCO DA PRAINHA  
BEM TOMBADO SITO O ADRO DE SÃO FRANCISCO, S/Nº- SAÚDE / RJ

Cliente:

CDURP

Título da Prancha:

DETALHES DO LAVATÓRIO

Etapa:

PROJETO BÁSICO - PROJETO EXECUTIVO

Execução:

retrô  
projetos de restauro

RETRÔ - PROJETOS DE RESTAURO  
email: retroprojetos@gmail.com  
tel/fax: (21) 3258-1834 / 3258 -1814

Data:

06/2013

Prancha:

PE-25

Revisão: 02

Escala: 1:10

Área:310,29m²

RETRO-P30-CDURP-REST-PB-PE-P20a26-DETALHES-R02\_recover.dwg

Equipe Técnica:

Arq. Simone Viana de Siqueira  
CAU - 53799-3  
Eng. Walter Vilhena Valio  
CREA-DF 1955/D  
Arq. Wandilson Guimarães  
CAU 107183-1

Bruna Soeiro  
Estagiária de arquitetura  
Bruno Tavares  
Estagiário de arquitetura  
Murilo Ferrari  
Estagiário de arquitetura