




01 DETALHE DAS ÁREAS MOLHADAS - VISTA 05  
ESCALA 1:20

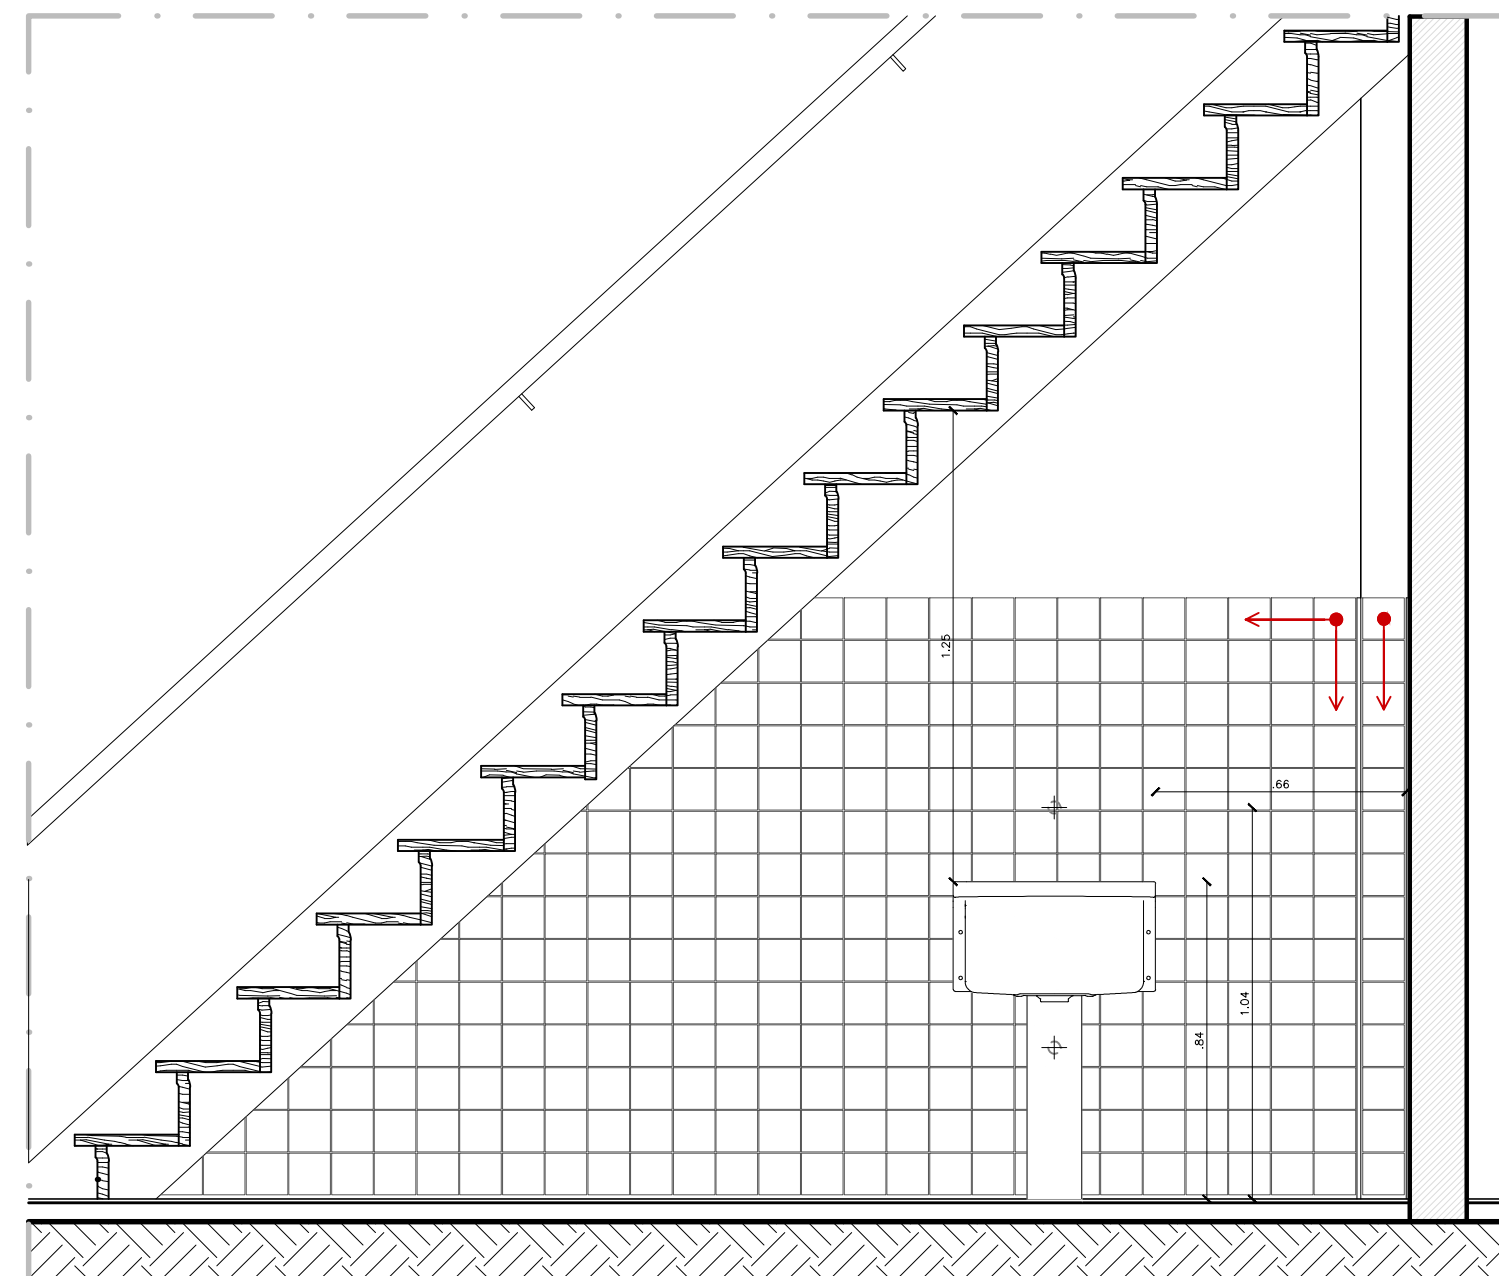

02 DETALHE DAS ÁREAS MOLHADAS - VISTA 06  
ESCALA 1:20

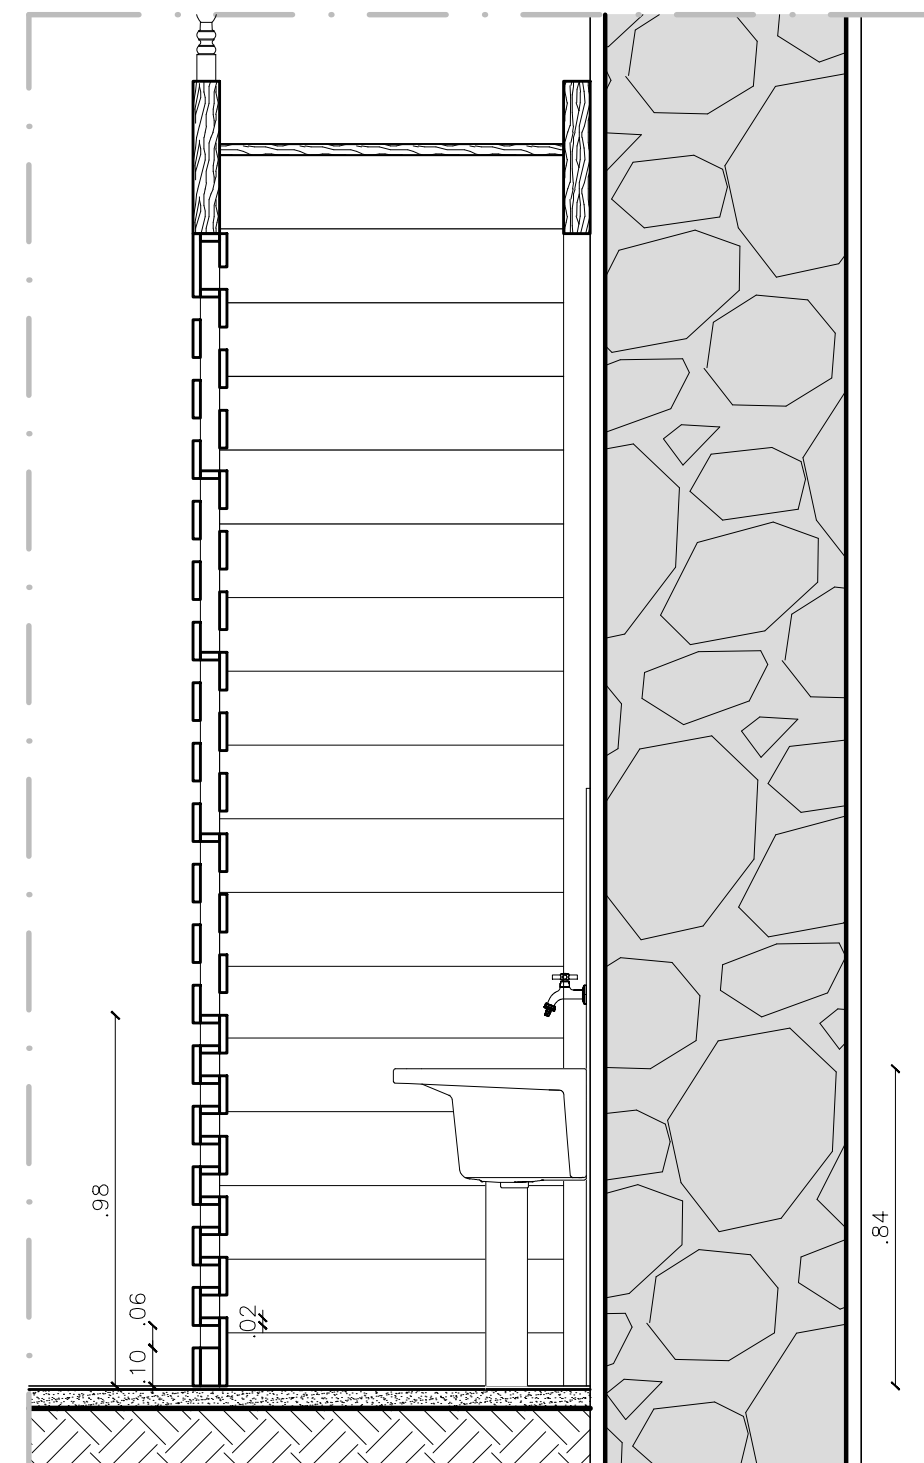

03 DETALHE DAS ÁREAS MOLHADAS - VISTA 07  
ESCALA 1:20

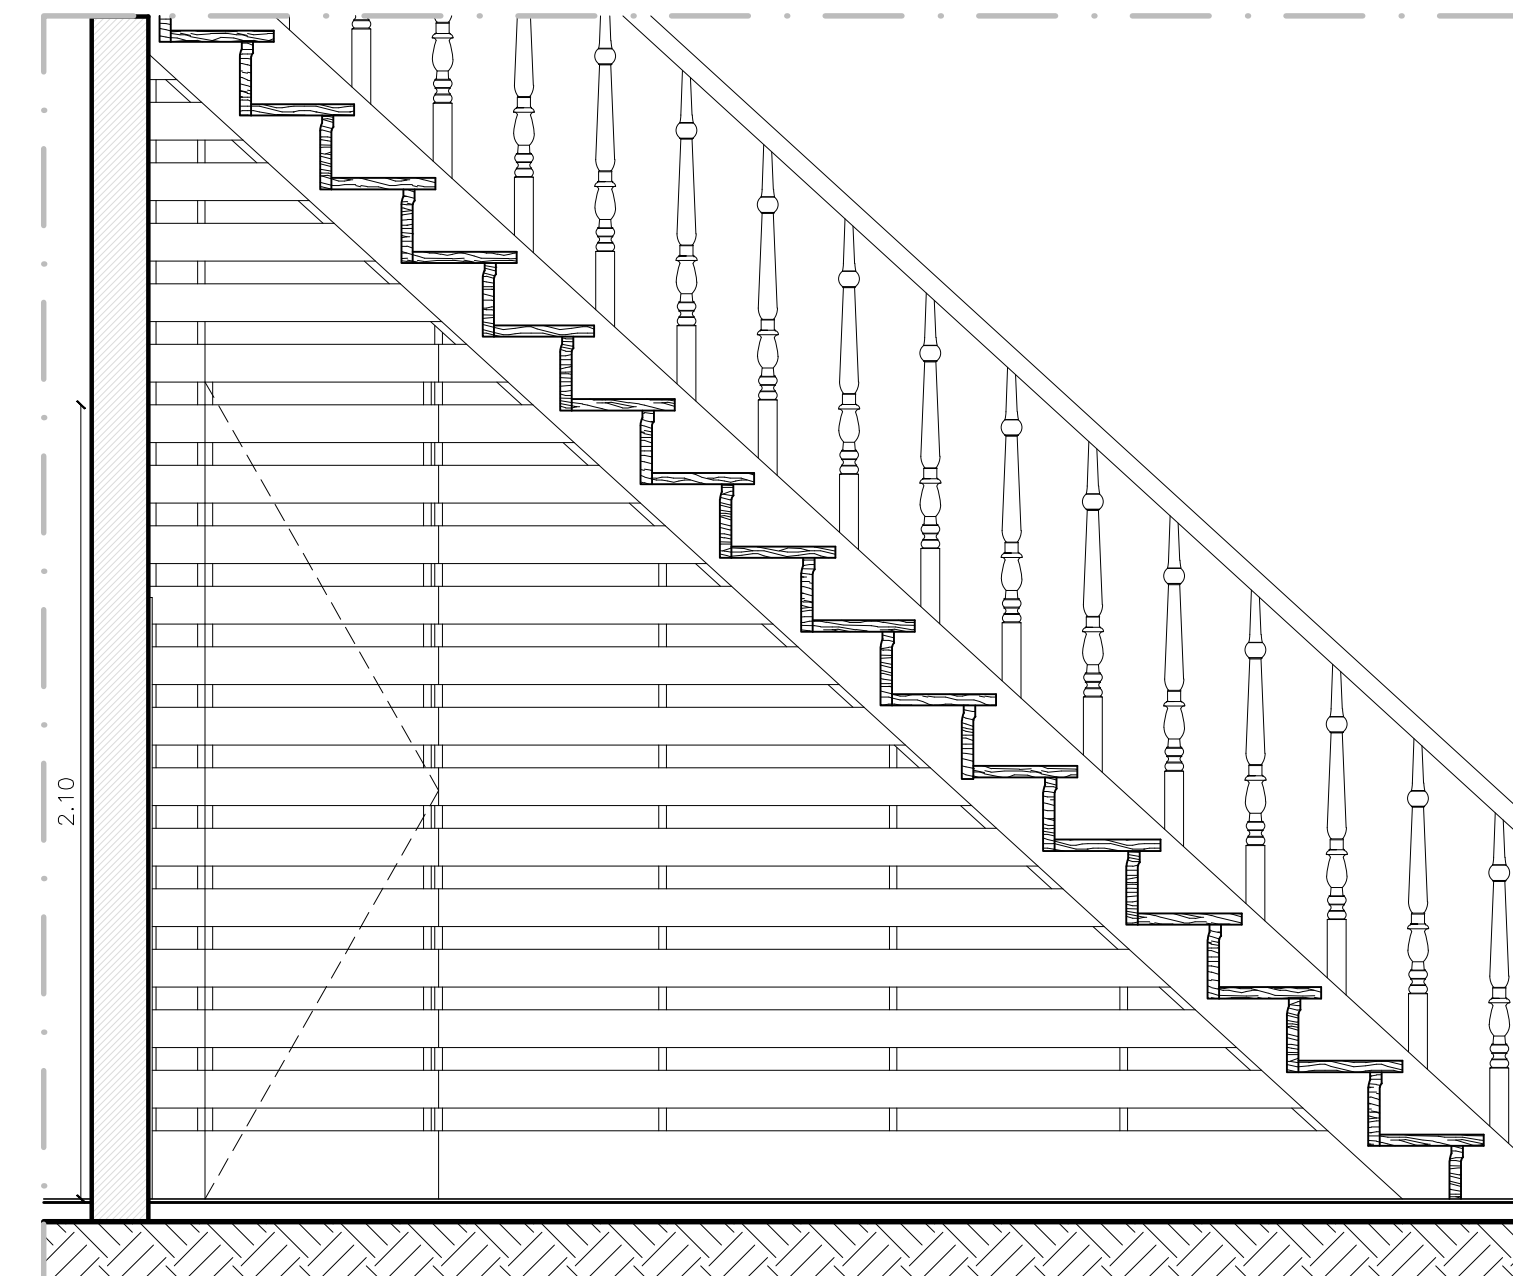

04 DETALHE DAS ÁREAS MOLHADAS - VISTA 08  
ESCALA 1:20

Projeto:			
IGREJA DE SÃO FRANCISCO DA PRAINHA BEM TOMBADO SITO O ADRO DE SÃO FRANCISCO, S/Nº- SAÚDE / RJ			
Cliente:		Data:	
CDURP		06/2013	
Título da Prancha:		Prancha:	
VISTAS DA ÁREA DE SERVIÇO		PE-22	
Etapa:		Revisão: 02	Escala: 1/20
PROJETO BÁSICO - PROJETO EXECUTIVO		Área: 310,29m²	
RETRÔ-P30-CDURP-REST-PB-PE-P20a26-DETALHES-R02.dwg			
Execução:		Equipe Técnica:	
retrô projeto de restauro		Arq. Simone Viana de Siqueira CAU - 53799-3	
RETRÔ - PROJETOS DE RESTAURO		Bruna Soeiro	
email: retroprojetos@gmail.com		Estagiária de arquitetura	
tel/fax: (21) 3258-1834 / 3258 -1814		Eng. Walter Vilhena Valio CREA-DF 1955/D	
		Bruno Tavares	
		Estagiário de arquitetura	
		Arq. Wandilson Guimarães CAU 107183-1	
		Murilo Ferrari	
		Estagiário de arquitetura	