



01 VISTA FRONTAL
ESCALA 1:10

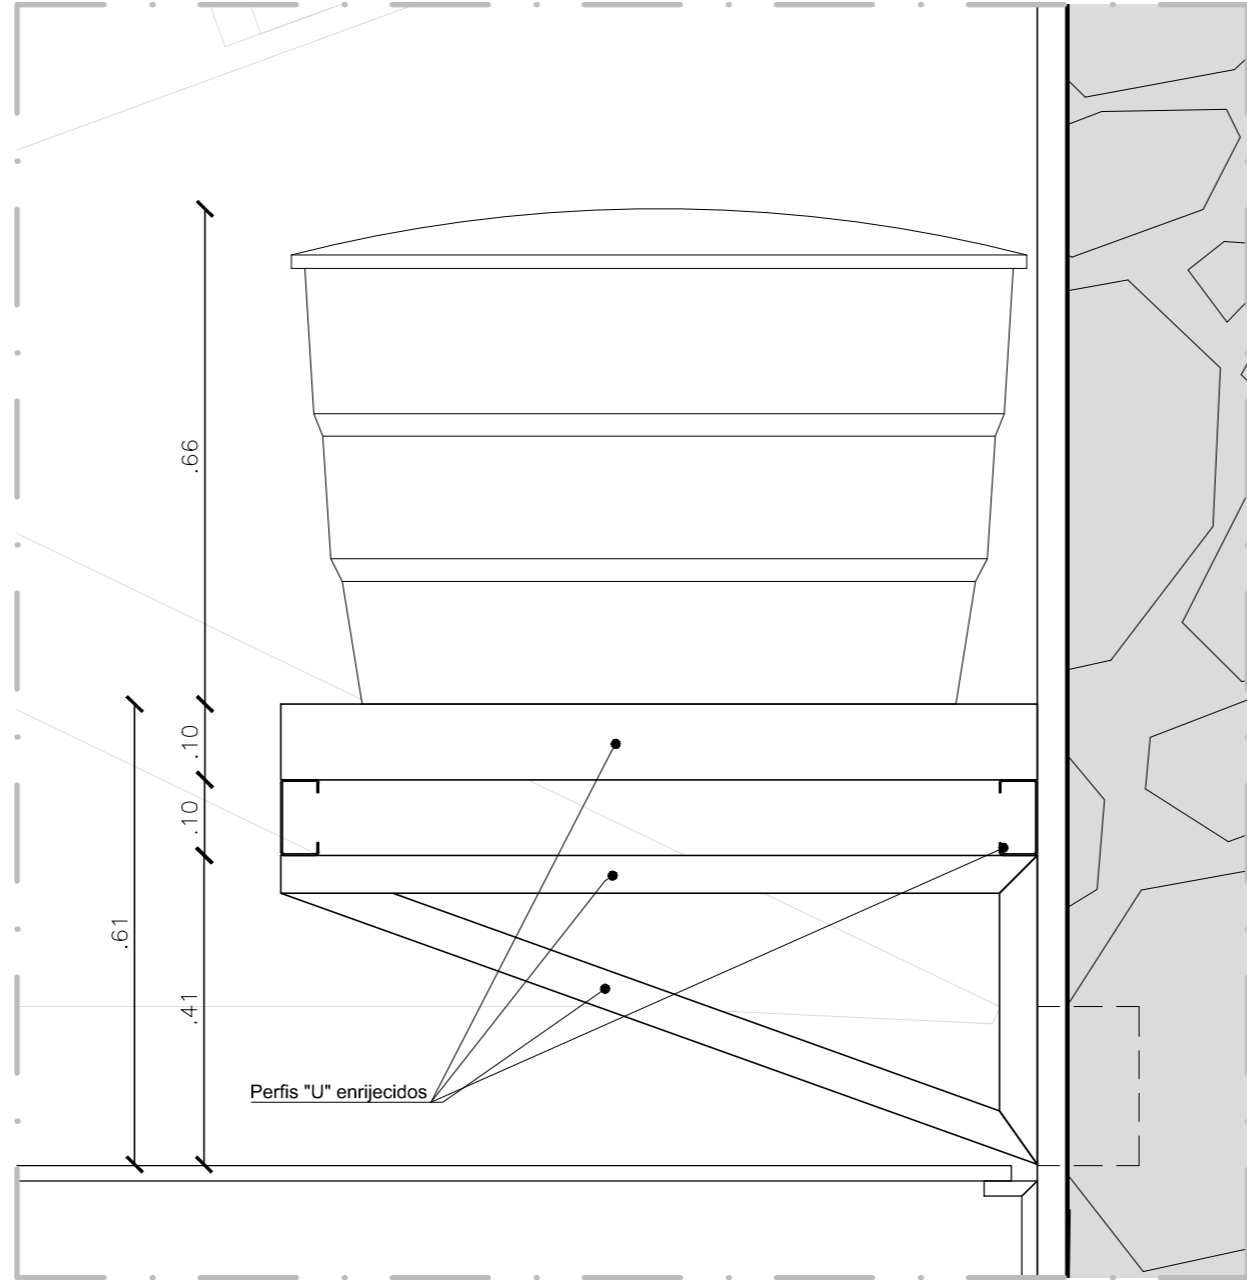

02 VISTA LATERAL
ESCALA 1:10

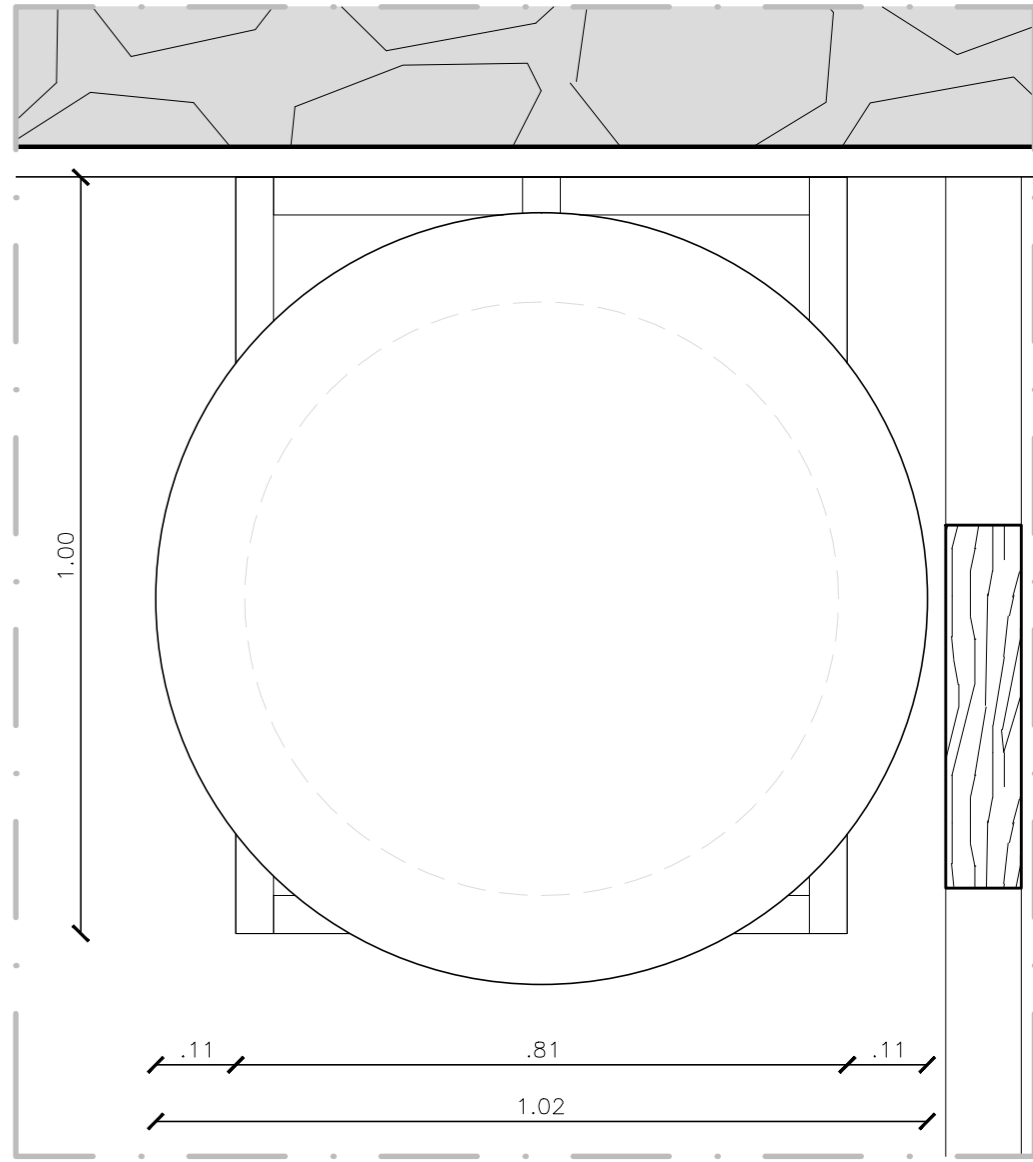

03 PLANTA-BAIXA
ESCALA 1:10

Projeto:			
IGREJA DE SÃO FRANCISCO DA PRAINHA BEM TOMBADO SITO O ADRO DE SÃO FRANCISCO, S/Nº- SAÚDE / RJ			
Cliente:		Data:	
CDURP		06/2013	
Título da Prancha:		Prancha:	
DETALHES DA CAIXA D'ÁGUA		PE-26	
Etapa:		Revisão: 02	Escala: 1:10
PROJETO BÁSICO - PROJETO EXECUTIVO		Área:310,29m²	
Execução:		RETRO-P30-CDURP-REST-PB-PE-P20a26-DETALHES-R02_recover.dwg	
<div>retrô</div> <div>projetos de restauro</div> <div>RETRÔ - PROJETOS DE RESTAURO</div> <div>email: retroprojetos@gmail.com</div> <div>tel/fax: (21) 3258-1834 / 3258 -1814</div>		<div>Equipe Técnica:</div> <div>Arq. Simone Viana de Siqueira</div> <div>CAU - 53799-3</div> <div>Eng. Walter Vilhena Valio</div> <div>CREA-DF 1955/D</div> <div>Arq. Wandilson Guimarães</div> <div>CAU 107183-1</div> <div>Bruna Soeiro</div> <div>Estagiária de arquitetura</div> <div>Bruno Tavares</div> <div>Estagiário de arquitetura</div> <div>Murilo Ferrari</div> <div>Estagiário de arquitetura</div>	