



01 TETO REFLETIDO - PAVIMENTO TÉRREO
ESCALA 1:75

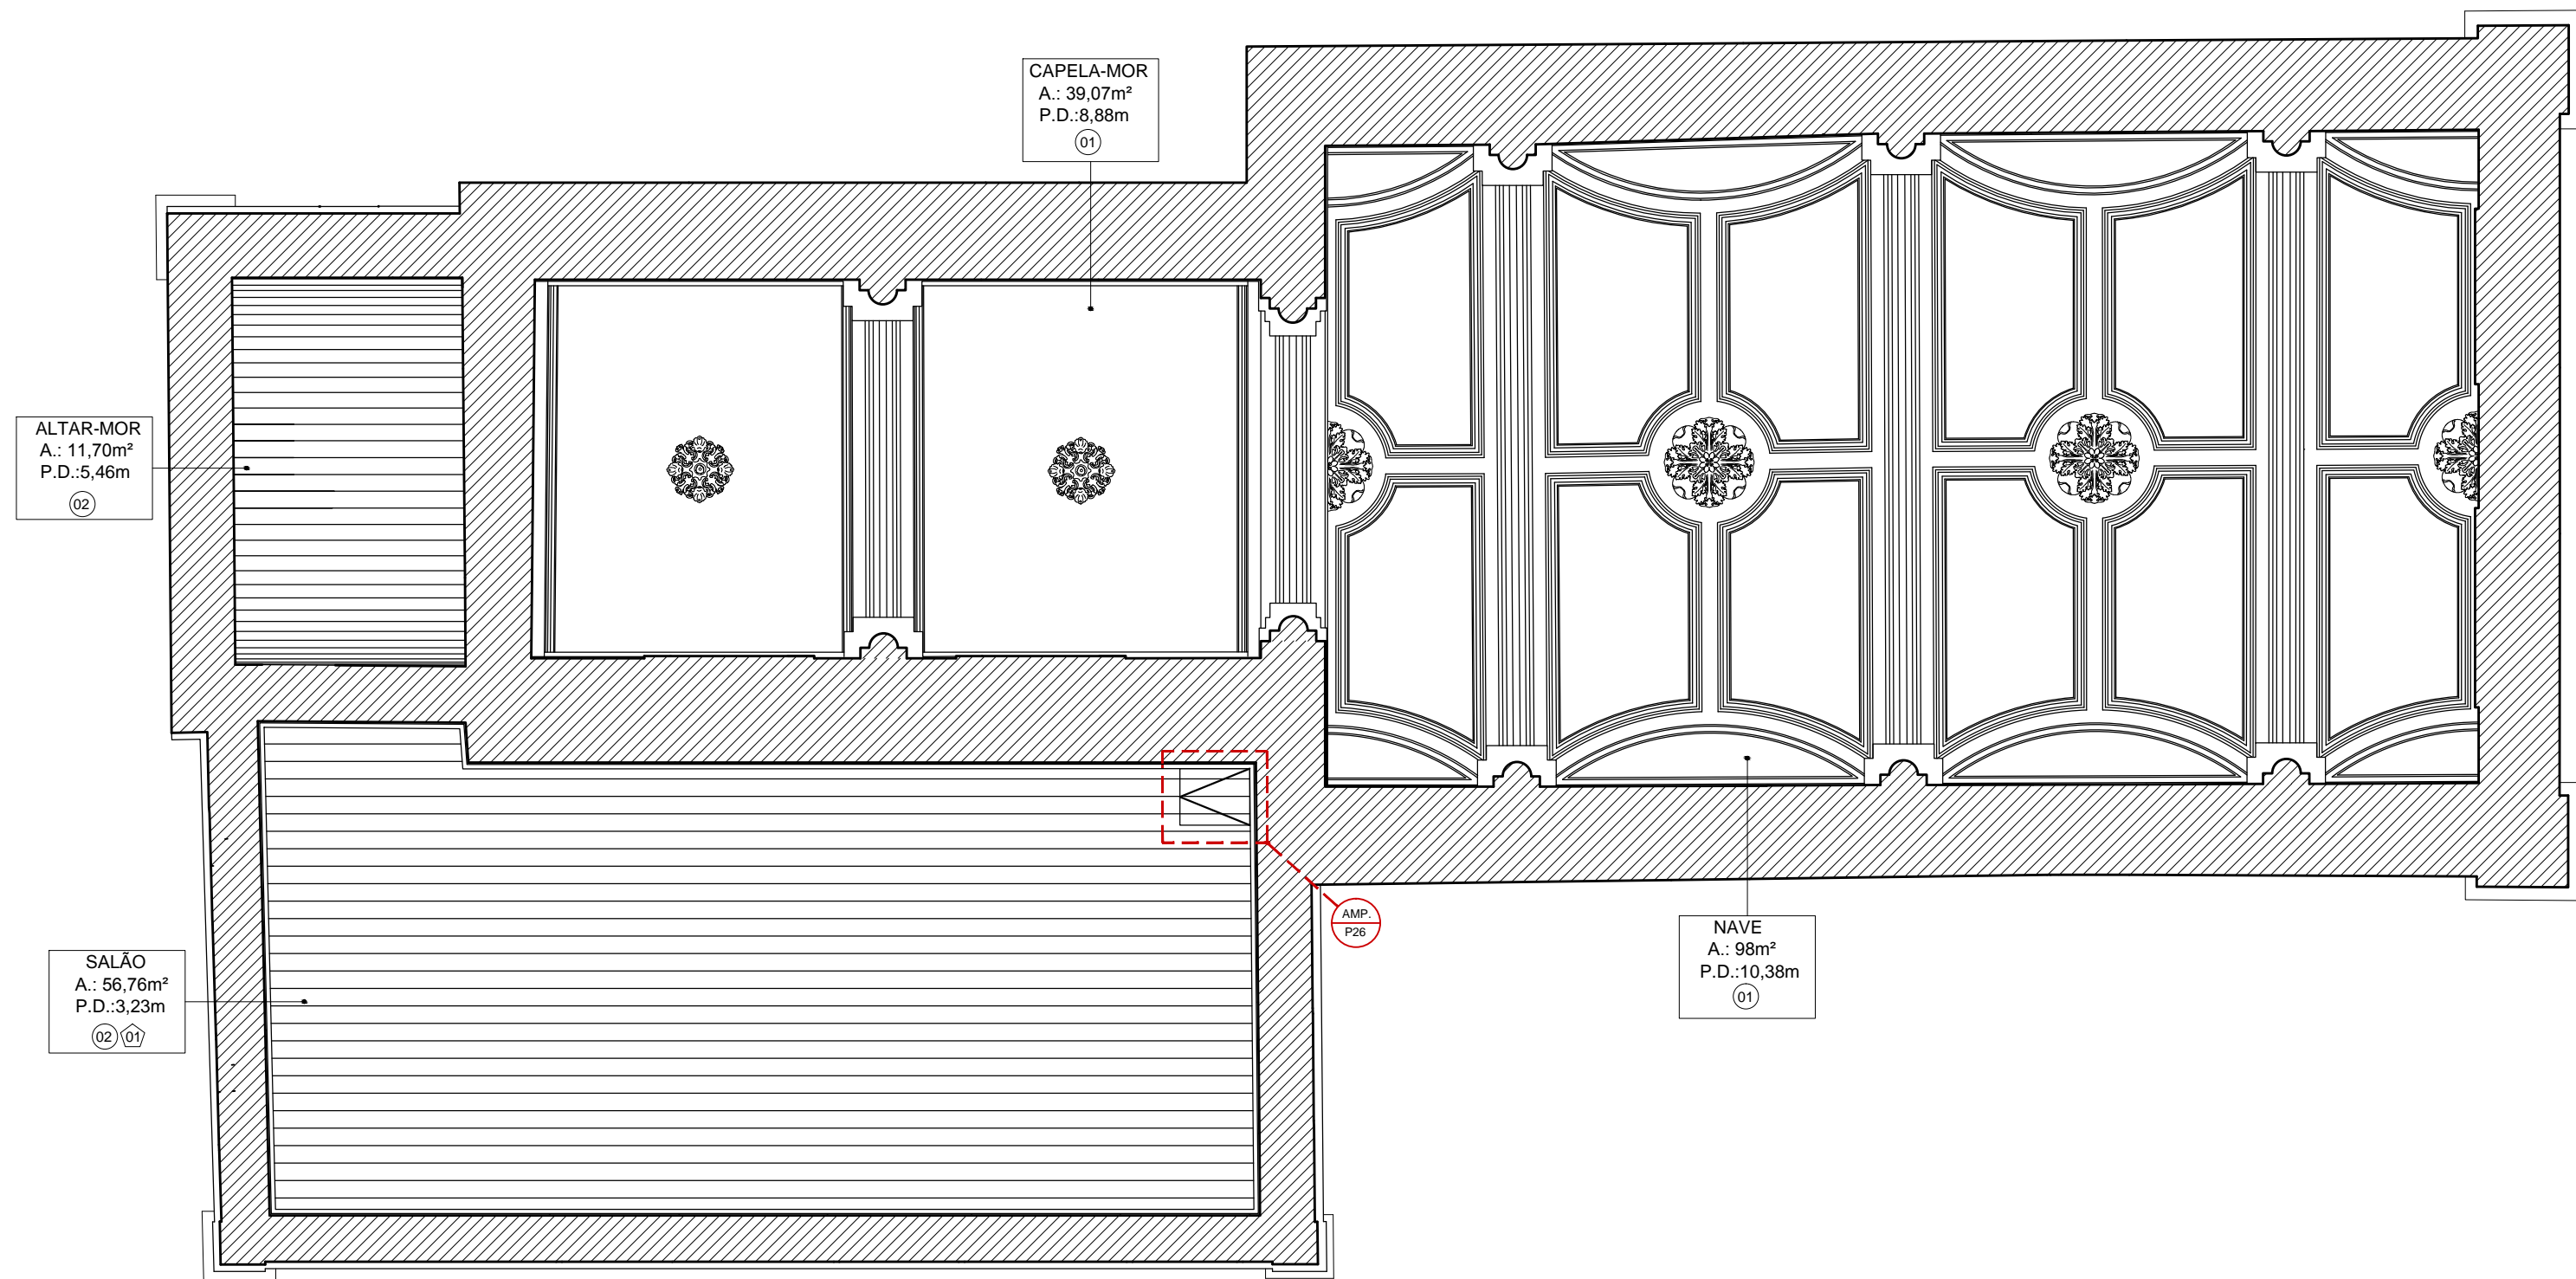

02 TETO REFLETIDO - 2º PAVIMENTO
ESCALA 1:75

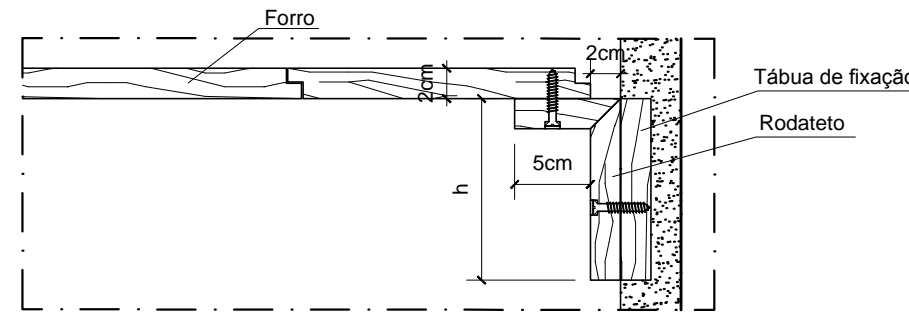

03 DETALHE DO FORRO E RODATETO
ESCALA 1:5

QUADRO DE ACABAMENTOS

○ TETO	01 - ESTUQUE (Restauro) 02 - FORRO DE MADEIRA (Esmalte sintético, a tonalidade do acabamento deverá ser definida no momento da execução através de testes aprovados pela fiscalização patrimonial).	◡ RODATETO	01 - MADEIRA h=18cm 02 - MADEIRA h=10cm
--------	--	------------	--

Projeto:			
IGREJA DE SÃO FRANCISCO DA PRAINHA BEM TOMBADO SITO O ADRO DE SÃO FRANCISCO, S/Nº- SAÚDE / RJ			
Cliente:		Data:	
CDURP		06/2013	
Título da Prancha:		Prancha:	
PLANTA DE TETO REFLETIDO		PE-09	
Etapa:		Revisão:	02
PROJETO EXECUTIVO		Escala:	1/75
		Área:	310,29m²
Execução:		RETO-P30-CDURP-REST-PB-PE-P09-TETO REFLETIDO-R02.dwg	
Equipe Técnica:		Equipe Técnica:	
Arq. Simone Viana de Siqueira		Bruno Soeiro	
CAU - 53799-3		Estagiário de arquitetura	
Eng. Walter Vilhena Vallo		Bruno Tavares	
CREA-DF 1955/D		Estagiário de arquitetura	
Arq. Wandilson Guimarães		Murilo Ferrari	
CAU 107183-1		Estagiário de arquitetura	