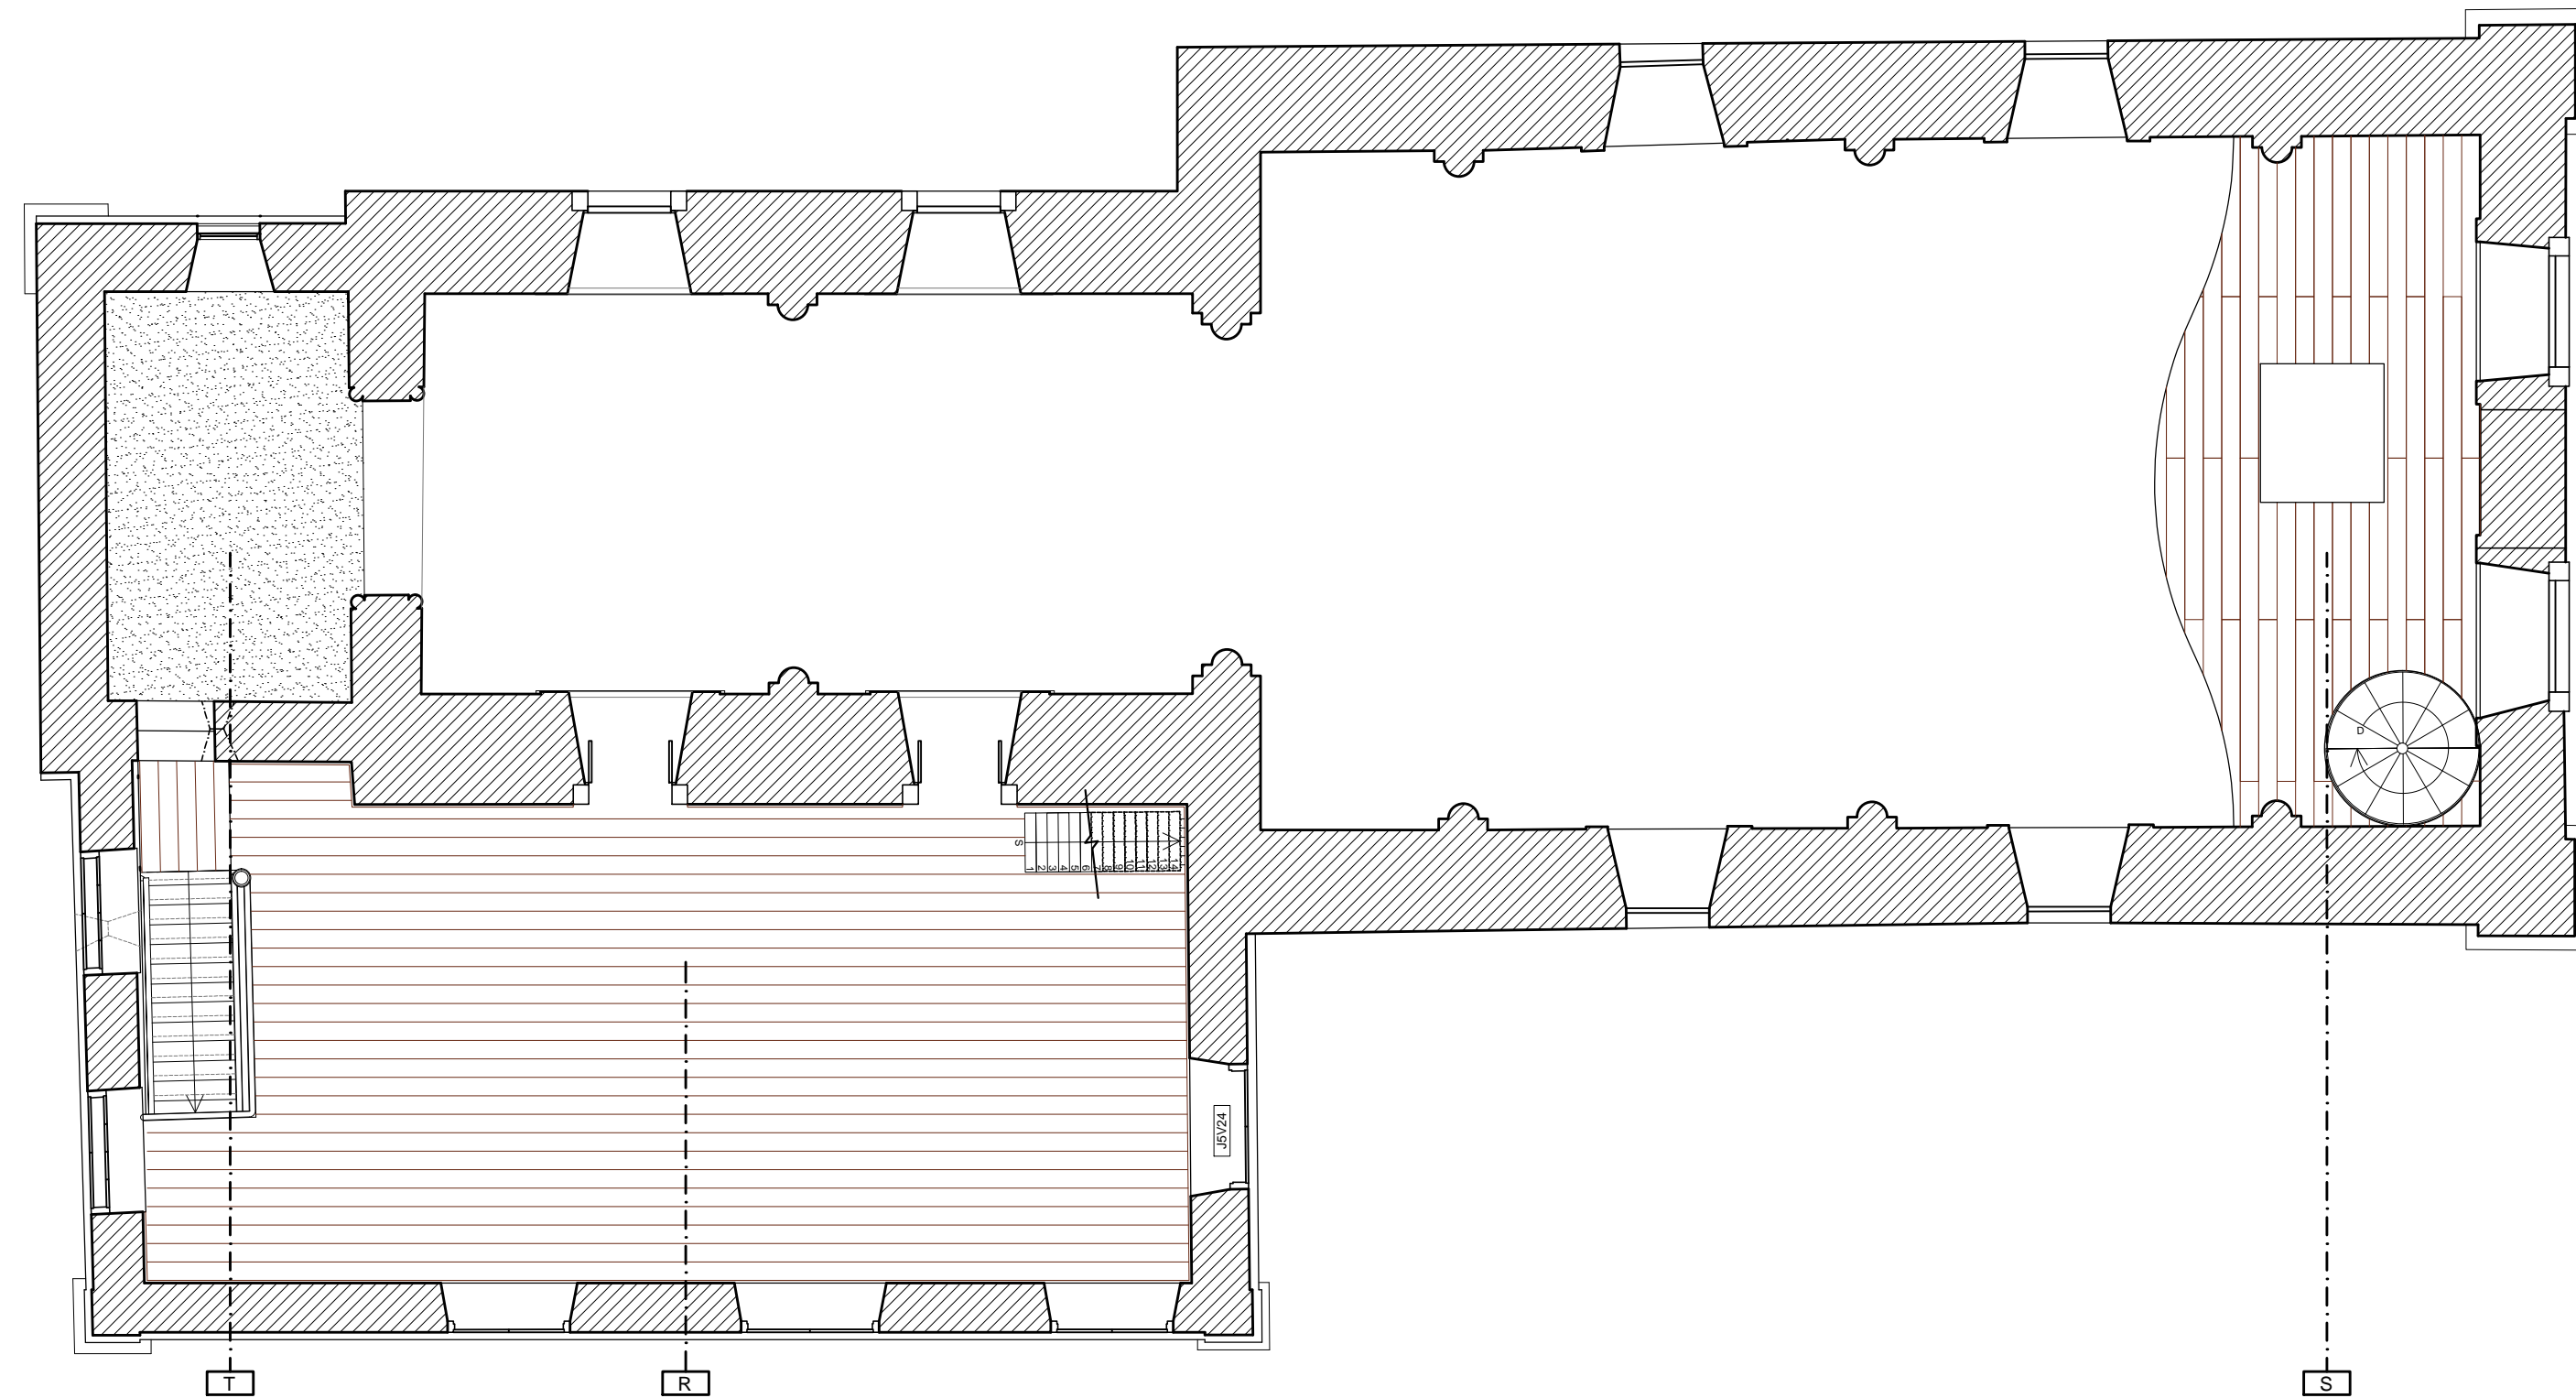

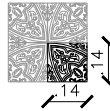

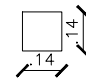

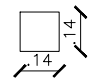

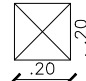

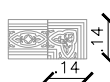

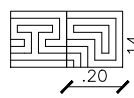

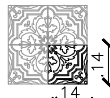

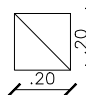

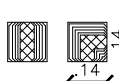

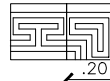
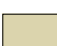
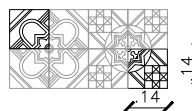



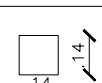
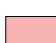
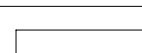

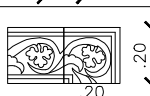
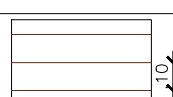


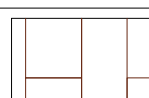

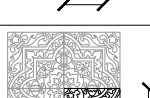


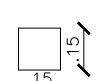

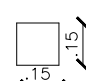


01 TIPOLOGIA DE PISOS - PAVIMENTO TÉRREO
ESCALA 1:75



02 TIPOLOGIA DE PISOS - 2º PAVIMENTO
ESCALA 1:75

TABELA DE PISOS							
CÓD.	HACHURA	MODELO	MATERIAL	CÓD.	HACHURA	MODELO	MATERIAL
A			LADRILHO HIDRÁULICO	K			LADRILHO HIDRÁULICO
B			LADRILHO HIDRÁULICO	L			LADRILHO HIDRÁULICO
C			LADRILHO HIDRÁULICO	M			LADRILHO HIDRÁULICO
D			LADRILHO HIDRÁULICO	N			LADRILHO HIDRÁULICO
E			LADRILHO HIDRÁULICO	O			LADRILHO HIDRÁULICO
F			LADRILHO HIDRÁULICO	P			CERÂMICA
G			LADRILHO HIDRÁULICO	Q			MÁRMORE
H			LADRILHO HIDRÁULICO	R			PISO EM MADEIRA (Novo)
I			LADRILHO HIDRÁULICO	S			PISO EM MADEIRA (Restauro)
J			LADRILHO HIDRÁULICO	T			CIMENTO QUEIMADO
U			LADRILHO HIDRÁULICO	V			LADRILHO CERÂMICO

Projeto:			
IGREJA DE SÃO FRANCISCO DA PRAINHA BEM TOMBADO SITO O ADRO DE SÃO FRANCISCO, S/Nº- SAÚDE / RJ			
Cliente:		Data:	
CDURP		06/2013	
Título da Prancha:		Prancha:	
PLANTA DE PISO		PE-10	
Etapa:		Revisão: 02	Escala: 1/75
PROJETO EXECUTIVO		Área: 310,29m²	
Execução:		RETO-P30-CDURP-REST-PB-PE-P10-PISO-R02.dwg	
Equipe Técnica:		Equipe Técnica:	
Arq. Simone Viana de Siqueira		Bruna Soeiro	
CAU - 53799-3		Estagiária de arquitetura	
Eng. Walter Vilhena Valio		Bruno Tavares	
CREA-DF 1965/D		Estagiário de arquitetura	
Arq. Wandilson Guimarães		Murilo Ferrari	
CAU 107183-1		Estagiário de arquitetura	
RETRÔ - PROJETOS DE RESTAURO			
email: retroprojetos@gmail.com			
tel/fax: (21) 3258-1834 / 3258 -1814			