




01 ESTRUTURA DE COBERTURA
ESCALA 1:50

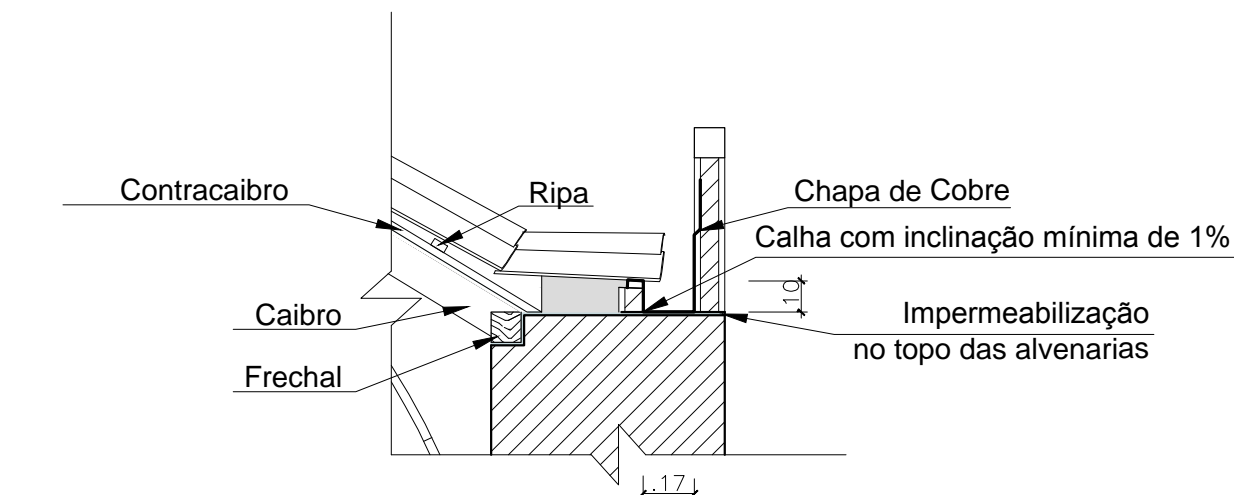

02 DETALHE 01 - Impermeabilização e calha
ESCALA 1:25

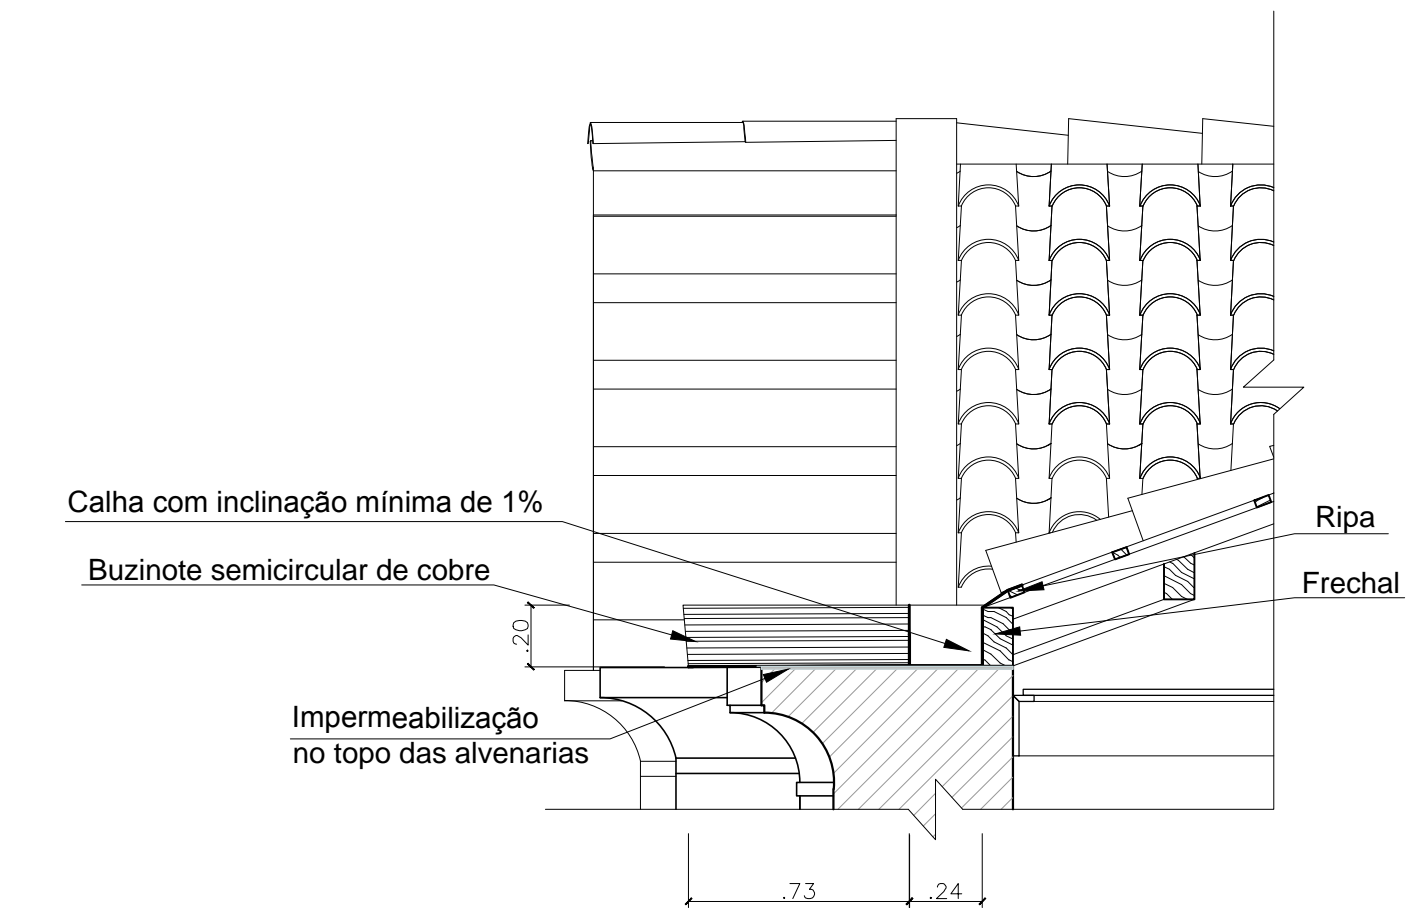

03 DETALHE 02 - impermeabilização e calha
ESCALA 1:25

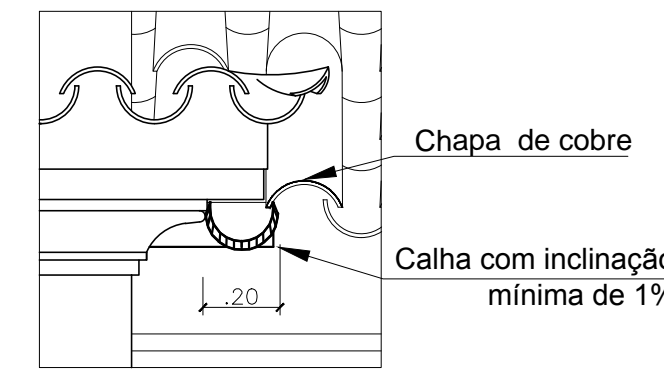

04 DETALHE 03 - Calha e buzinode na fachada
ESCALA 1:20

LEGENDA DE PEÇAS ESTRUTURAIS	
C01 à C07 - Caibro armado sem contrafeito (angulação feita em argamassa)	
C08 à C40 - Caibro armado com contrafeito	
T01 e T02 - Tesoura em madeira	
T03 - Tesoura em madeira	
T04 à T07 - Meia tesoura em madeira	

QUADRO DE PEÇAS					
CAIBRO ARMADO C01 à C07			CAIBRO ARMADO C08 à C40		
PEÇA	SEÇÃO (cm)	COMPRIMENTO	PEÇA	SEÇÃO	COMPRIMENTO
Ripa	2,5X08	3,16 m	Ripa	2,5X08 cm	13,12 m
Contrafeito	2,5X08	2,78 m	Caibro	08X10 cm	4,37 m
Caibro	08X12	2,78 m	Contrafeito	08X10 cm	2,11 m
Frechal	10X10	3,16 m	Frechal (caibro)	10X15 cm	13,21 m
Linha Alta	05X08	1,12 m	Frechal (contrafeito)	15X20 cm	13,21 m
Travamento	08X10	2,87 m	Linha Alta	05X08 cm	2,18 m

TESOURAS T01 e T02			TESOURAS T04 à T07		
PEÇA	SEÇÃO(cm)	COMPRIMENTO(m)	PEÇA	SEÇÃO(cm)	COMPRIMENTO(m)
Ripa	2,5X08	8,32	Ripa	02X08	6,61 à 11,10
Cumeeira	07X21	8,32	Caibro	07X10	5,63
Caibro	08X10	3,53	Terça	7,5X15	7,50 à 9,60
Terça	05X10	8,32	Perna	7,5X21	5,60
Frechal	05X10	8,32	Linha	7,5X21	5,38
Linha	7,5X21	5,03	Escora	7,5X21	2,10
Travamento	17X38X04	-	Escora	7,5X7,5	,80
Pendural	7,5X21	1,90			
Asna	7,5X10	1,30			
Mão Francesa	05X10	1,35			
Pendural	7,5X21	1,84			

Projeto:
IGREJA DE SÃO FRANCISCO DA PRAINHA
BEM TOMBADO SITO O ADRO DE SÃO FRANCISCO, S/Nº- SAÚDE / RJ

Ciente:
CDURP

Revisão: 02
Arquivo: RETRO-PSR-COUP-REST-PS-PE-P11v13-ESTRUTURA DE COBERTURA-RES-Eng

Escala: Indicada
Área: 310,29m²

Título de Prancha:
ESTRUTURA DE COBERTURA - DETALHES EM CORTE

Projeto: EXECUTIVO

Equipe Técnica:
Arq. Simone Vilana de Siqueira
CAU: 50765-3
Eng. Walter Vilhena Vello
CREA: 07/1960
Arq. Wanderson Guimarães
CAU: 107665-1

Equipe de Execução:
Bruna Soeiro
Engenheira de estrutura
Bruno Tavares
Engenheiro de arquitetura
Murilo Ferrari
Engenheiro de estrutura

Projeto:
retrô
PROJETOS DE RESTAUR

RETRO - PROJETOS DE RESTAUR
email: retroprojetos@gmail.com
telefone: (21) 3258-1854 / 3258-1814