



01 PLANTA COBERTURA
ESCALA 1:50

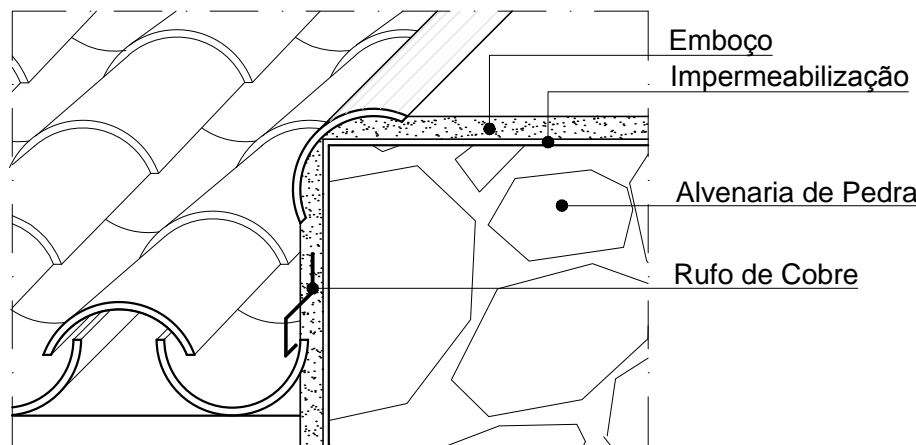

02 DETALHE DO RUFO
ESCALA 1:10

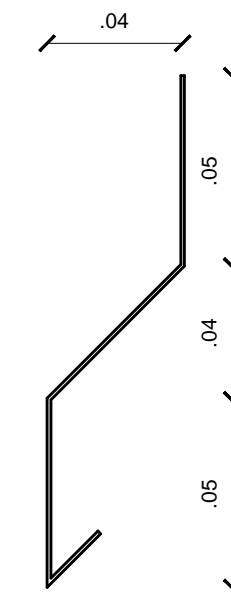

03 DIMENSÕES DO RUFO
ESCALA 1:2

Projeto:			IGREJA DE SÃO FRANCISCO DA PRAINHA BEM TOMBADO SITO O ADRO DE SÃO FRANCISCO, S/Nº- GAMBOA / RJ		
Cliente:			Data: 06/2013		
CDURP			Prancha: PE-14		
Título da Prancha:			PLANTA DE COBERTURA		
Etapas:			Revisão: 02		
PROJETO EXECUTIVO			Escala: 1/50		
Execução:			Área: 310,29m²		
Equipe Técnica:			RETO - PROJETO DE RESTAURO		
Arq. Simone Viana de Siqueira			Bruna Soeiro		
CAU - 037093			Estagiária de arquitetura		
Eng. Walter Vilhena Valio			Bruno Tavares		
CREA/DF 1955/D			Estagiário de arquitetura		
Arq. Wandilson Guimarães			Murilo Ferrari		
CAU 107163-1			Estagiário de arquitetura		