


01 DETALHE DAS ÁREAS MOLHADAS - VISTA 09
ESCALA 1:20

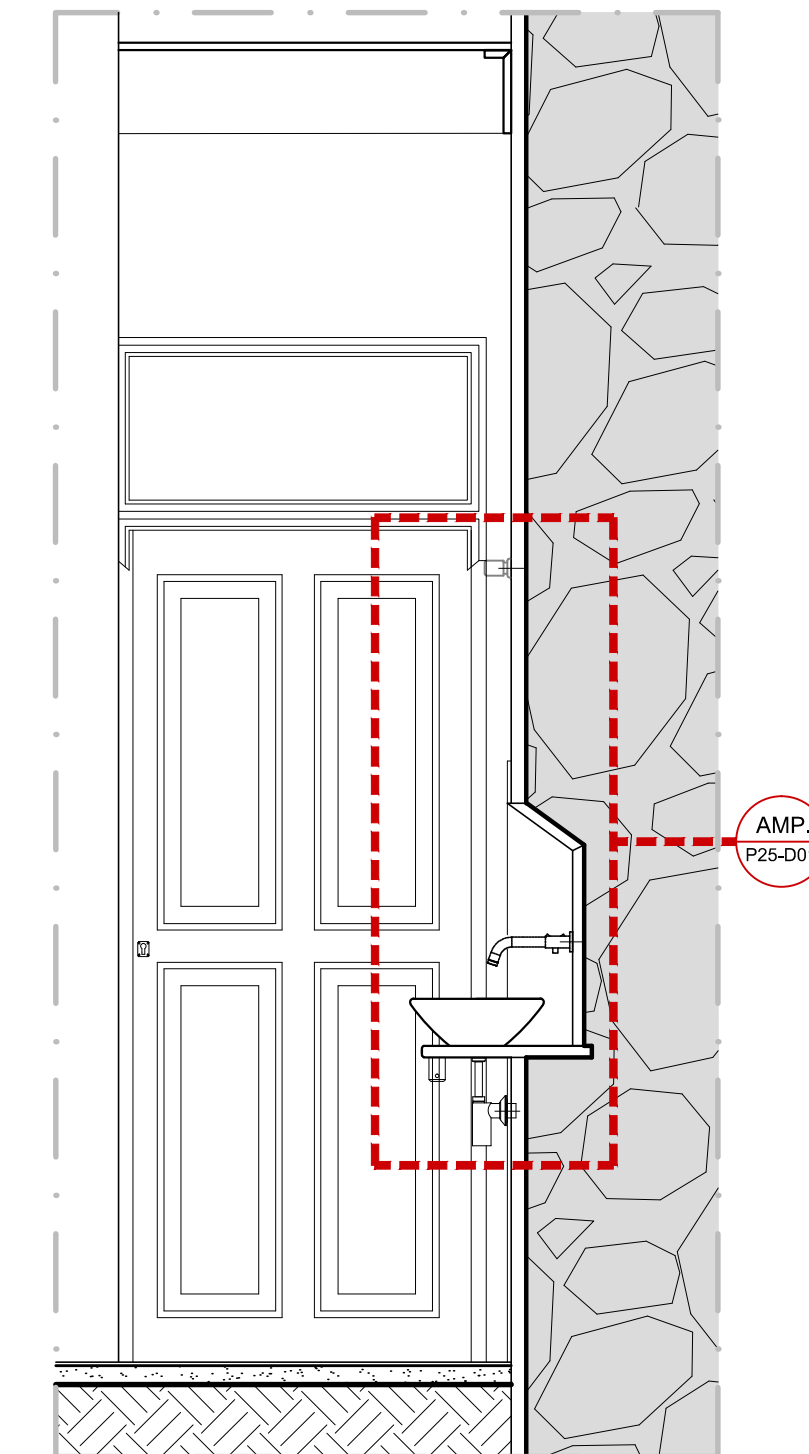

02 DETALHE DAS ÁREAS MOLHADAS - VISTA 09
ESCALA 1:20



03 DETALHE DAS ÁREAS MOLHADAS - VISTA 09
ESCALA 1:20

Projeto:			
IGREJA DE SÃO FRANCISCO DA PRAINHA BEM TOMBADO SITO O ADRO DE SÃO FRANCISCO, S/Nº- SAÚDE / RJ			
Cliente:		Data:	
CDURP		06/2013	
Título da Prancha:		Prancha:	
VISTAS DO VESTÍBULO		PE-23	
Etapa:		Revisão: 02	Área: 310,29m²
PROJETO BÁSICO - PROJETO EXECUTIVO		Escala: 1/20	
RETO-P30-CDURP-REST-PB-PE-P20a26-DETALHES-R02.dwg			
Execução:			
Equipe Técnica:		Bruna Soeiro	
Arq. Simone Viana de Siqueira		Estagiária de arquitetura	
CAU - 53799-3		Bruno Tavares	
Eng. Walter Vilhena Valio		Estagiário de arquitetura	
CREA-DF 1955/D		Murilo Ferrari	
Arq. Wandilson Guimarães		Estagiário de arquitetura	
CAU 107183-1			