




ELEVAÇÃO LONGITUDINAL

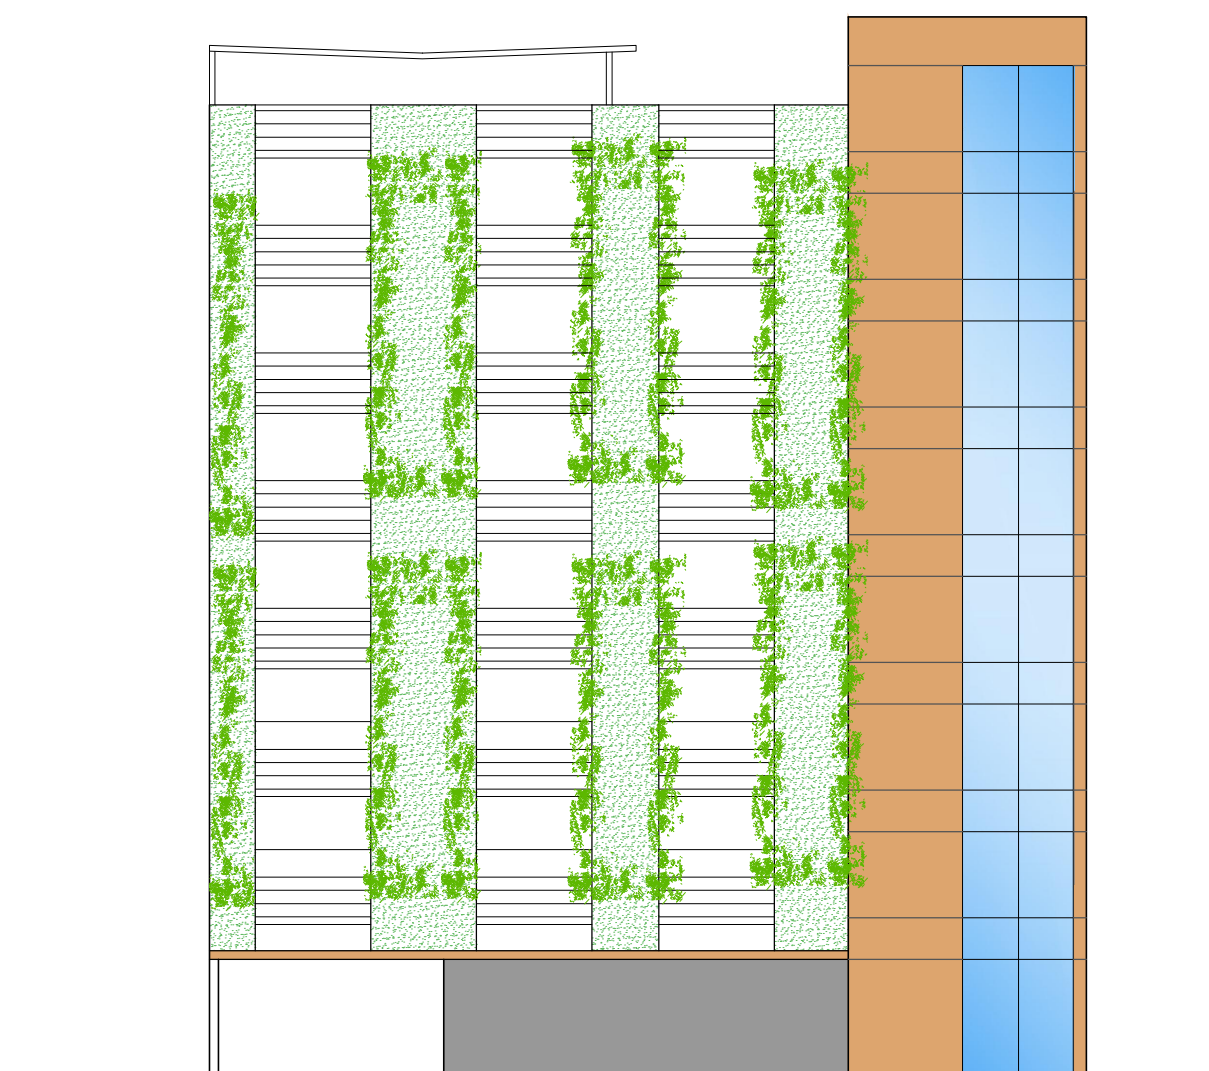

ELEVAÇÃO TRANSVERSAL

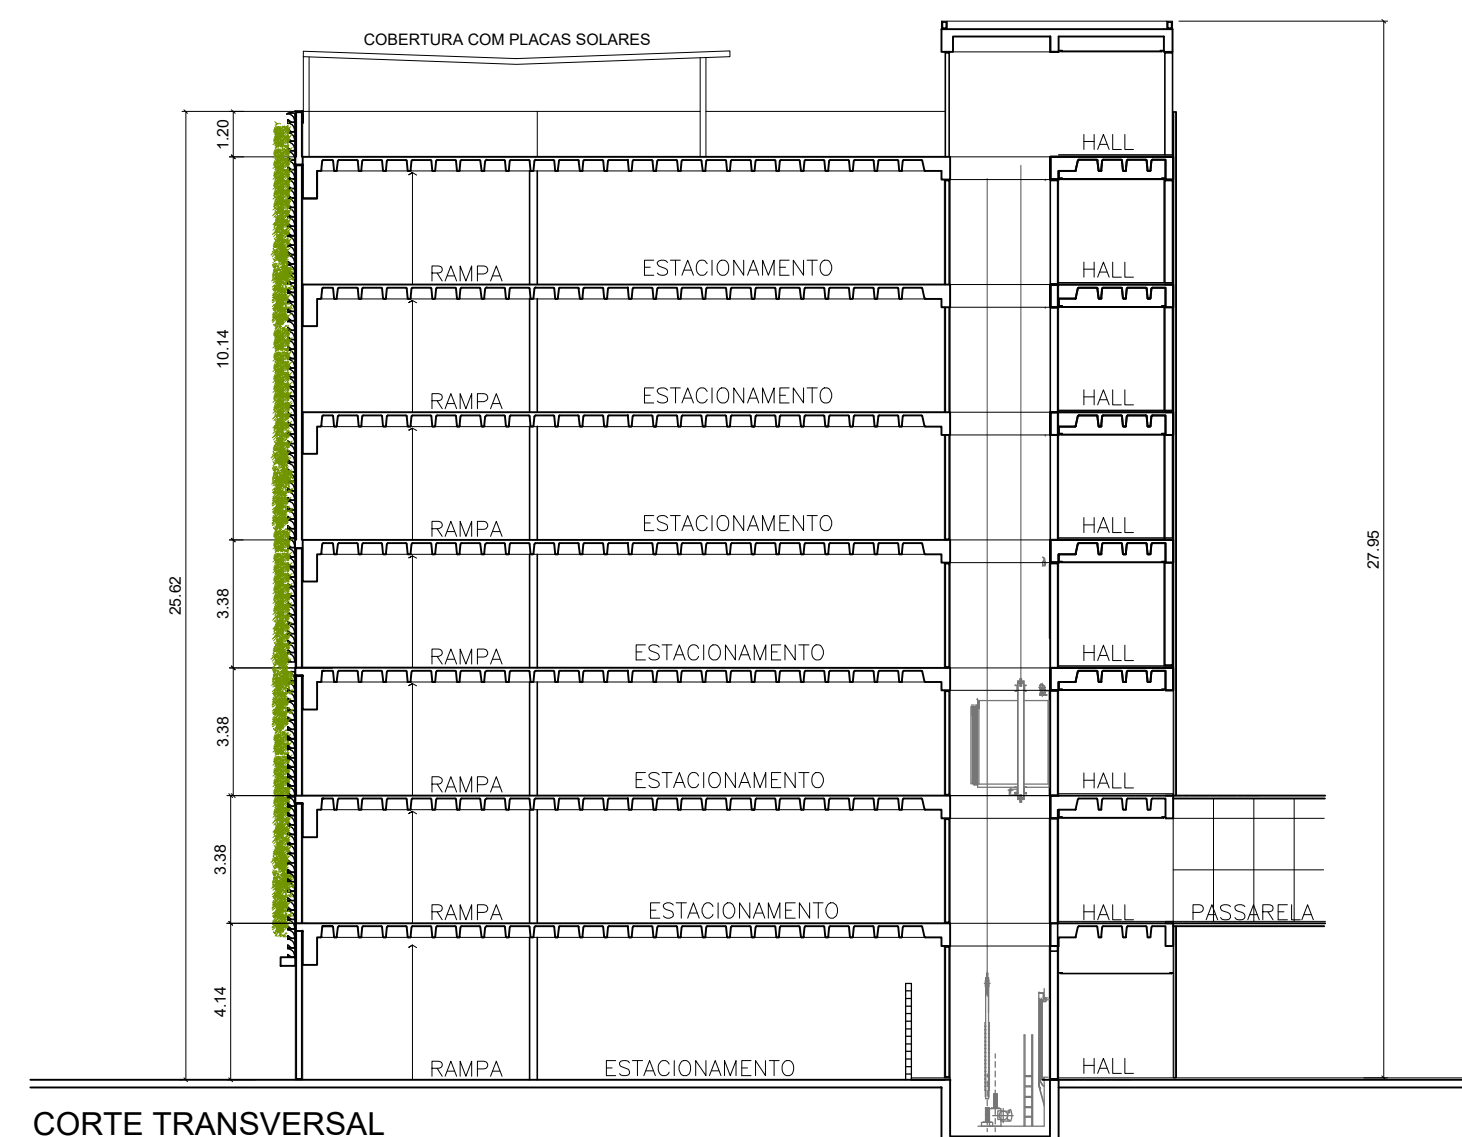

CORTE TRANSVERSAL

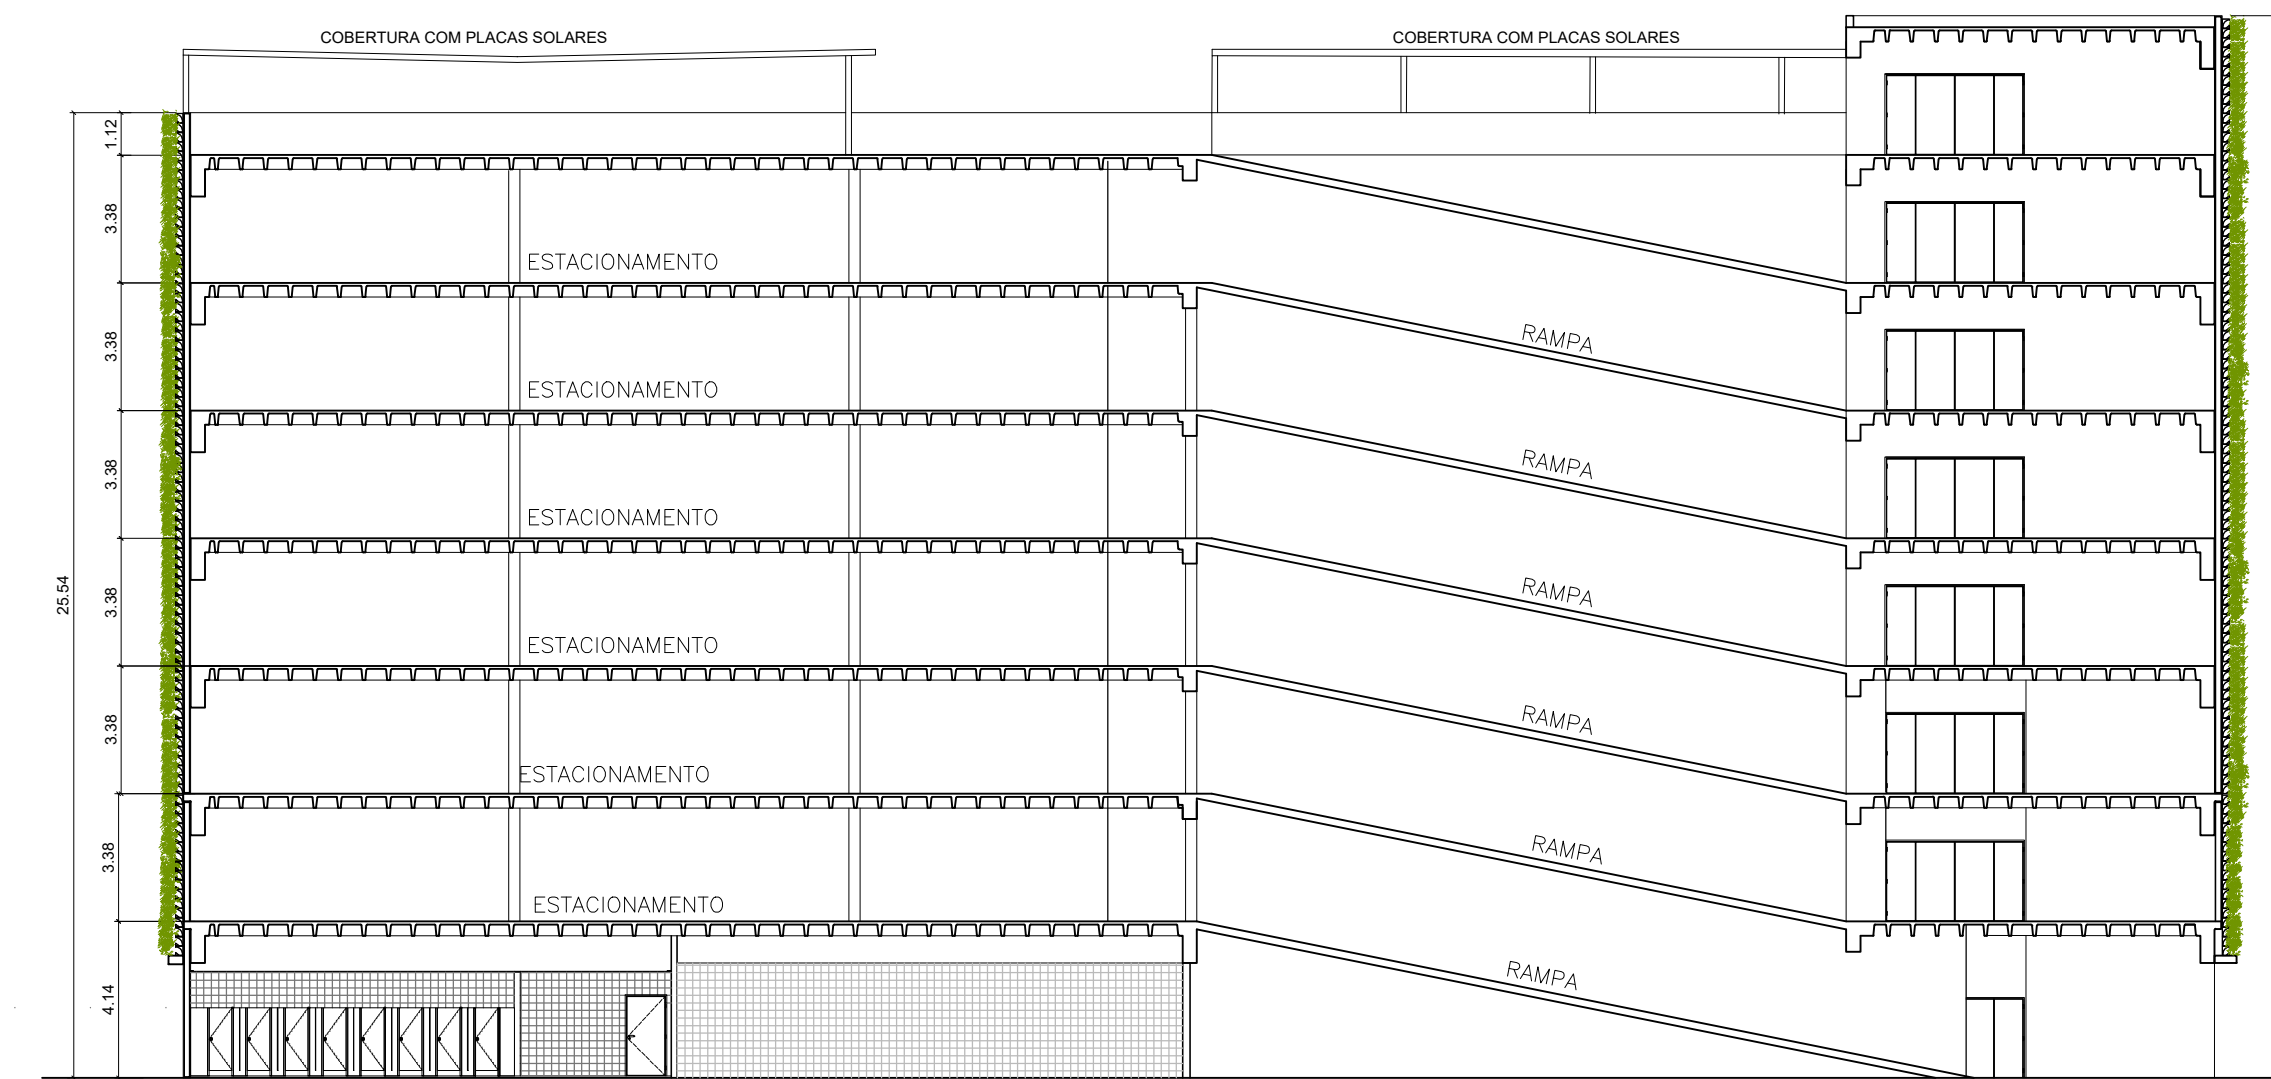

CORTE LONGITUDINAL