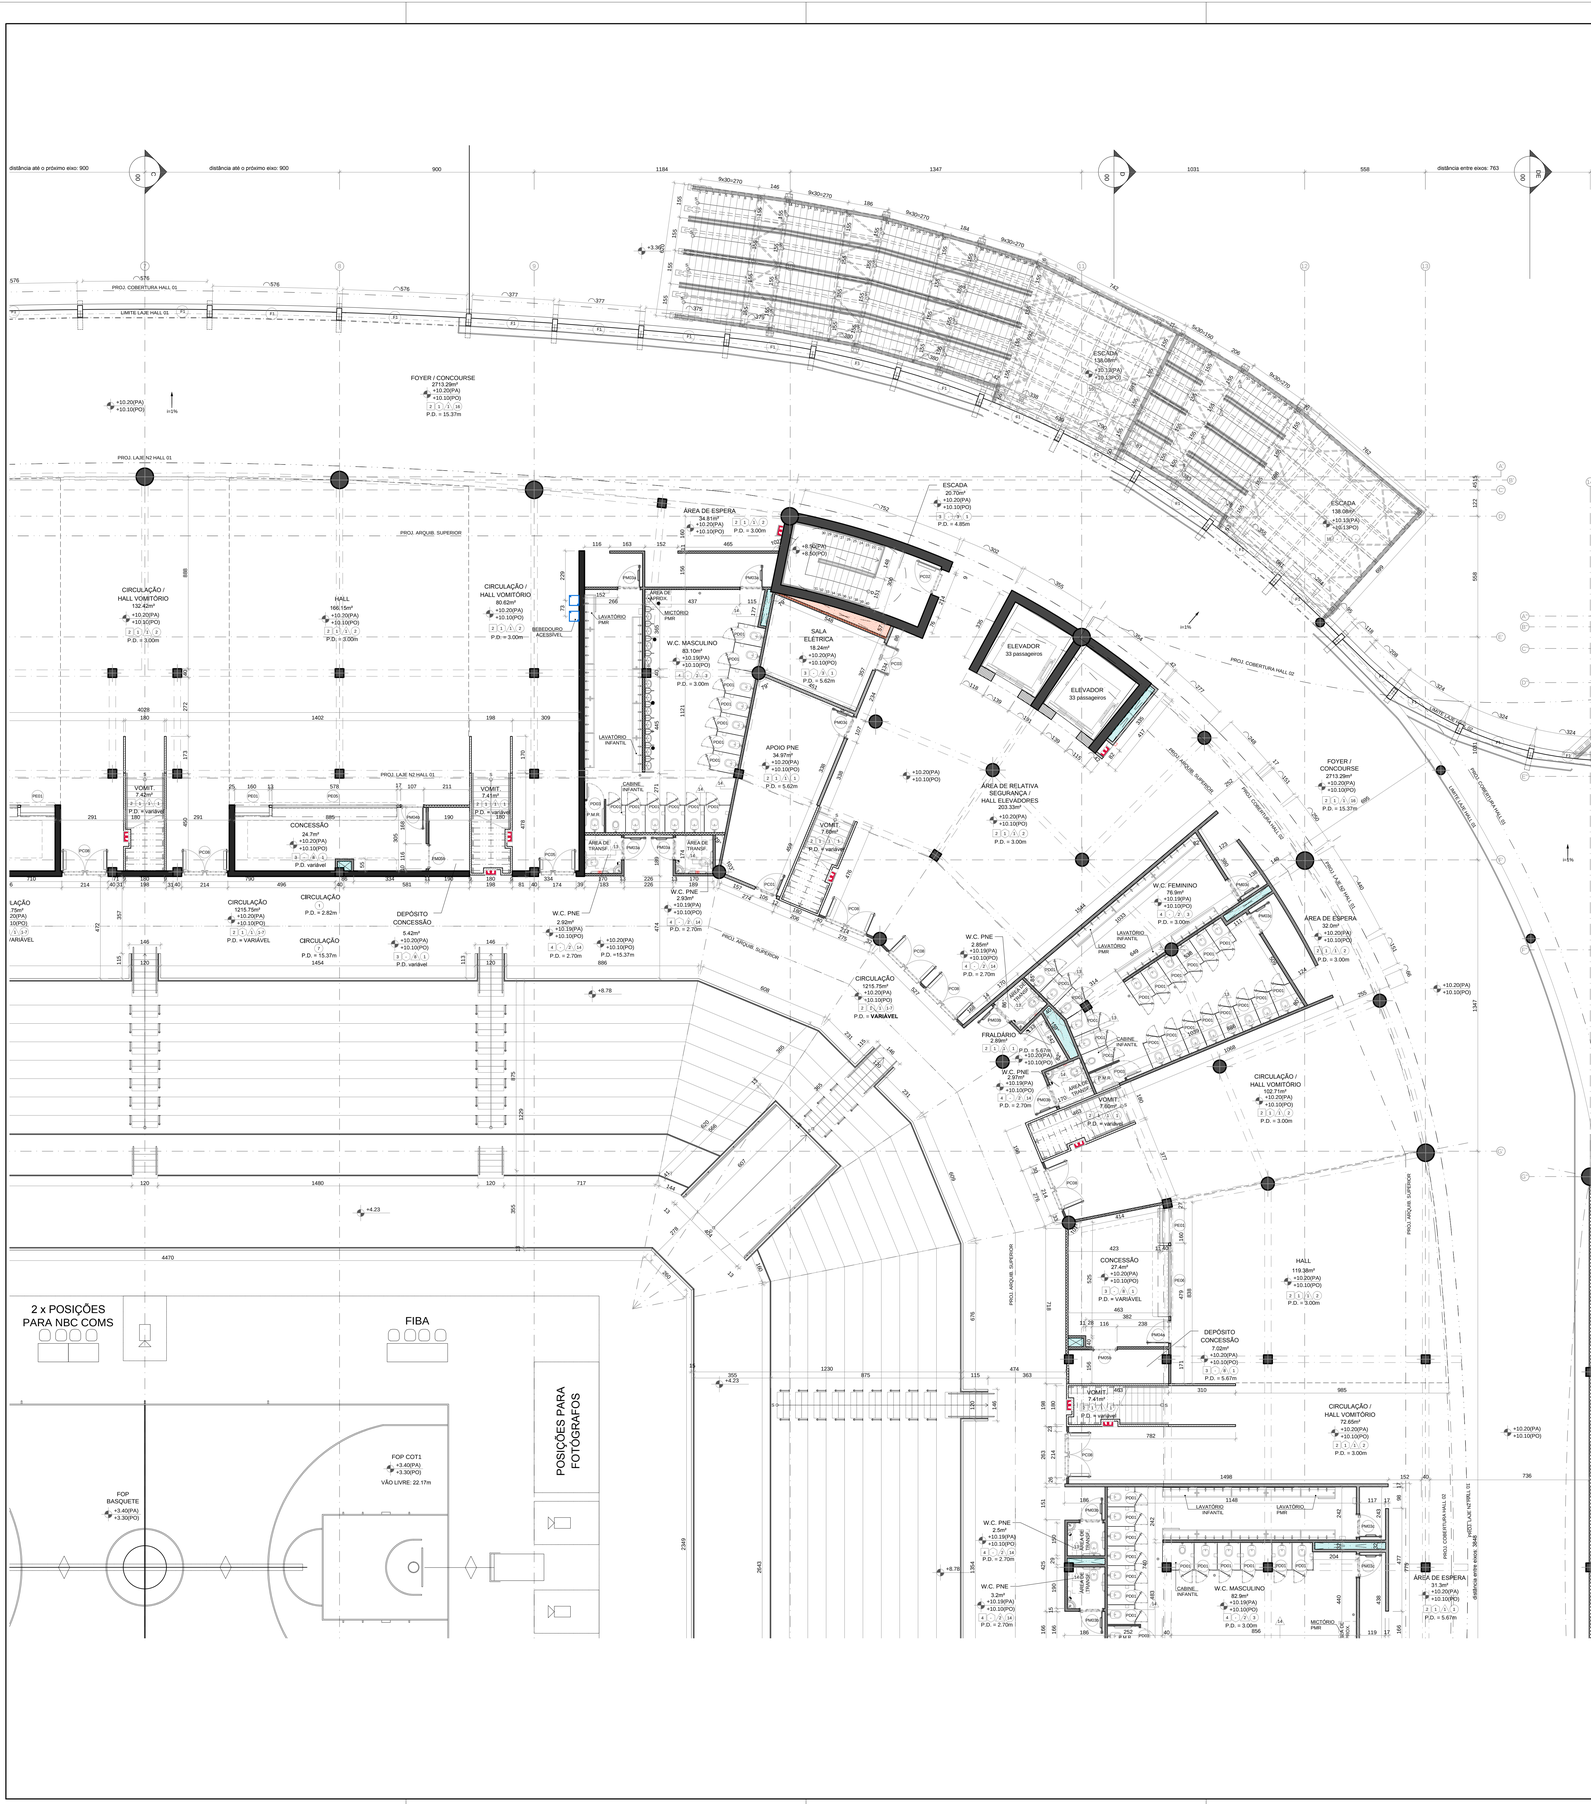


## LEGENDA

ACABAMENTOS

PISO

1. PISO DO F.O.P. A SER DEFINIDO SEGUINDO PADRÃO DAS FEDERAÇÕES INTERNACIONAIS.
2. PISO MONOLÍTICO ANTIDERRAPANTE DE ALTO DESEMPENHO E APLICADO SOBRE CONTRAPISO , MONOLITH IMPREGUARD FLAKES, NA COR LANAY GRAY, DA NS BRAZIL DU SIMILAR.
3. CONCRETO USINADO DESEMPENADO E NIVELADO, COM ACABAMENTO ASPERO PARA ALTO TRÁFEGO DA POLIN 1VEL OU SIMILAR.
4. PISO MONOLÍTICO ANTIDERRAPANTE DE ALTO DESEMPENHO APLICADO SOBRE CONTRAPISO, MONOLITH IMPREGUARD FLAKES, COR CONCRETO FOSCO, DA NS BRAZIL DU SIMILAR.
5. DECK REMOVÍVEL EM ARPIAO DE LAMBRIS DE 100x10mm, EM MADEIRA FSC SECA EM ESTUFA, TIPO CEDRINHO OU SIMILAR, S OBRE CONTRAPISO COM GRANZEPE.
6. PISO MONOLÍTICO AUTONIVELANTE DE RESINA EPÓXI DE BISFENOL 'A', NA COR VERDE PISTACHE, MONOLITH 3000 DA NS BRAZIL OU SIMILAR.
7. MEMBRANA IMPERMEABILIZANTE , CONTÍNUA E MONOCOMPONENTE , À BASE DE BORRACHA SINTÉTICA , NA COR AREIA, LINHA COLAZA WPM POTÁVEL, DA CLARIUS TECHNOLOGY OU SIMILAR.
8. GRADE EM PERFIL PULTRUDADO EM FIBRA DE VIDRO TERMOFIXA COM RESINA FENÓLICA NO FORMATO "I", COM REVESTIMENTO SUPERFICIAL ANTIDERRAPANTE, NA COR BRANCA, LINHA GRADE MONTADA, DA COGUMELO DU SIMILAR.
9. PISO ELEVADO EM AÇO COM SUPORTES TELESCÓPICOS EM AÇO, MODELO A-450 DA PROEFLEX OU SIMILAR; COM ACABAMENTO EM PISO MONOLÍTICO AUTONIVELANTE DE RESINA EPÓXI DE BISFENOL 'A', NA COR CONCRETO, MONOLITH 3000 DA NS BRAZIL DU SIMILAR.
10. BARRAFOS EM COMPÓSITO PLOMBERO ORGÂNICO DE PLÁSTICO RECICLADO INERTE, 35x100x3000mm / 35x30x3000mm / 35x30x2000; TIPO PLOMBERO OU SIMILAR; PLOMBLOK OU SIMILAR.
11. ITEM SUPRIMIDO.
12. CONCRETO PRÉ-MOLDADO USINADO APARENTE COM ACABAMENTO POLIDO.
13. ARQUIBANCADA RETRÁTIL CONFORME PROJETO ESPECÍFICO .
14. ARQUIBANCADA DESMONTÁVEL CONFORME PROJETO ESPECÍFICO.

RODAPÉ

1. CANALETA DE PAREDE EM ALUMÍNIO CÓD ED 73, LINHA PRÁTICA, COM PINTURA ELETROSTÁTICA BRANCA CÓD: PBR (RAL9003), 7x3cm, DA ENGEDUTO OU SIMILAR.

PAREDE

1. PINTURA EM TINTA ACRÍLICA NOVACOR PAREDE MAIS RENDIMENTO, DA SHERWIN WILLIAMS, COR GELO 57 ACAB. ACETINADO OU SIMILAR.
2. REVESTIMENTO EM PASTILHA ESI (2"X2") NA COR PELÉ, LINHA ZOOM, DA ELIANE OU SIMILAR; ATÉ A ALTURA DE 2,10m E ACIMA PINTURA EM TINTA ACRÍLICA NOVACOR PAREDE ACRÍLICO MAIS RENDIMENTO, DA SHERWIN WILLIAMS, COR GELO 57 ACABAMENTO ACETINADO; OU SIMILAR.
3. PAREDE EM ALVENARIA DE BLOCO DE CONCRETO E SUPERFÍCIES EM CONCRETO APARENTE, COM TRATAMENTO MANUAL EM LIXA FINA E APLICAÇÃO DE VERNIZ INCOLOR A BASE DE EMULSÃO ACRÍLICA SEM BRILHO CÓD: 8120 DA SHERWIN WILLIAMS OU SIMILAR.
4. PAINEL TERMOACÚSTICO EM LÃ DE VIDRO, REVESTIDO NA FACE APARENTE COM PVC MICROPERFURADO BOREAL, COM BORDA RETA, 125x62,5cm; LINHA FORROVID, DA ISOVER SAINT-GOBAIN DU SIMILAR.
5. MEIAÇÃO DE LAMBRIS DE 100x20mm, EM MADEIRA FSC SECA EM ESTUFA, TIPO CEDRINHO DU SIMILAR.
6. MEMBRANA IMPERMEABILIZANTE , CONTÍNUA E MONOCOMPONENTE , À BASE DE BORRACHA SINTÉTICA , NA COR AREIA, LINHA COLAZA WPM POTÁVEL, DA CLARIUS TECHNOLOGY OU SIMILAR.
7. ITEM SUPRIMIDO
8. PAREDE OU DIVISÓRIA ENTREGUE EM OSSO.
9. PAINEL METÁLICO PERFURADO SOBRE LÃ DE PET COM 25mm/39kg/m³ COM FELTRO PRETO.
10. STEEL FRAME COM CHAPA CIMENTICIA E PAINEL METÁLICO PERFURADO SOBRE LÃ DE PET COM 25mm/39kg/m³ COM FELTRO PRETO.
11. PLACA ACÚSTICA EM MADEIRA MINERALIZADA COM CIMENTO e=25mm, 50x200cm ACABAMENTO NATURAL REF.: C25/200 DA CLIMATEX OU SIMILAR + ESPAÇO DE AR 25mm + PAINEL ACÚSTICO e=25mm 80x270cm EM LÃ DE VIDRO ALGOMERADA COM RESINA SINTÉTICA DENSIDADE = 80kg/m³ REVESTIDO COM TECIDO EM VIDRO NA COR BRANCO LINHA SONARE AQUARELE DA ISOVER OU SIMILAR, COM APLICAÇÃO DE PINTURA NÃO TÓXICA A BASE DE TERRA INORGÂNICA NA COR PRETO DA SOLUM OU SIMILAR.
12. PLACA ACÚSTICA EM MADEIRA MINERALIZADA COM CIMENTO e=25mm, 50x200cm ACABAMENTO NATURAL REF.: C25/200 DA CLIMATEX OU SIMILAR.
13. REVESTIMENTO EM PASTILHA ESI (2"X2") NA COR JADE, LINHA ZOOM, DA ELIANE OU SIMILAR; ATÉ A ALTURA DE 2,10m E ACIMA PINTURA EM TINTA ACRÍLICA NOVACOR PAREDE ACRÍLICO MAIS RENDIMENTO, DA SHERWIN WILLIAMS, COR GELO 57 ACABAMENTO ACETINADO OU SIMILAR.
14. REVESTIMENTO EM PASTILHA ESI (2"X2") NA COR JADE, LINHA ZOOM, DA ELIANE OU SIMILAR; ATÉ A ALTURA DE 2,10m E ACIMA PINTURA EM TINTA ACRÍLICA NOVACOR PAREDE ACRÍLICO MAIS RENDIMENTO, DA SHERWIN WILLIAMS, COR GELO 57 ACABAMENTO ACETINADO OU SIMILAR.
15. PINTURA EM TINTA ACRÍLICA METALETIX CLIMA & TEMPO, PARA PAREDES EXTERNAS, COM PROTEÇÃO ANTI-MANCHAS, NA COR VANILLIN, SW 6371A, DA SHERWIN WILLIAMS, DU SIMILAR, APLICADA SOBRE TEXTURA ACRÍLICA NOVA COR PAREDE TEXTURA, DA SHERWIN WILLIAMS, DU SIMILAR.

TETO

1. CONCRETO APARENTE TRATADO COM VERNIZ OLEOFUGANTE A BASE D'ÁGUA, SKIP OIL, DA NS BRAZIL OU SIMILAR.
2. PLACAS DE GESSO ACARTONADO FLUTUANTES, LINHA DANOLINE, COM PERFURAÇÕES QUADRADAS 12mm E ESPEAÇAMENTO 30mm, DA KNAUF OU SIMILAR.
3. PLACAS DE GESSO ACARTONADO LISO FLUTUANTES , NA COR BRANCO, LINHA TECHNIFORRO DA KNAUF OU SIMILAR.
4. PAINEL TERMOACÚSTICO EM LÃ DE VIDRO, REVESTIDO NA FACE APARENTE COM PVC MICROPERFURADO BOREAL, COM BORDA RETA, 125x62,5cm ; LINHA FORROVID, DA ISOVER SAINT-GOBAIN DU SIMILAR.
5. MEMBRANA IMPERMEABILIZANTE , CONTÍNUA E MONOCOMPONENTE , À BASE DE BORRACHA SINTÉTICA , NA COR AREIA, LINHA COLAZA WPM POTÁVEL, DA CLARIUS TECHNOLOGY OU SIMILAR.
6. PLACAS DE GESSO ACARTONADO 100x50cm, EM MADEIRA FSC SECA EM ESTUFA, TIPO CEDRINHO DU SIMILAR.
7. SISTEMA DE COBERTURA DA MARTIFER OU SIMILAR CONFORME PROJETO.
8. ITEM SUPRIMIDO.
9. ITEM SUPRIMIDO.
10. FECHAMENTO EM PAINEL COMPOSTO ESTRUTURAL (MIOLO MADEIRA E FACES EM CIMFS), ESPESSURA 40 mm, ESTRUTURADO EM PERFIS METÁLICOS, TIPO PAINEL WALL ETERNIT OU WASTEBRASIL/ DA BRASILIT OU SIMILAR COM FACE INFERIOR EM PINTURA EM TINTA ACRÍLICA, COR PRETA, DA SOLUM OU SIMILAR.
11. ITEM SUPRIMIDO
12. PLACA ACÚSTICA EM MADEIRA MINERALIZADA COM CIMENTO e=25mm, 50x200cm ACABAMENTO NATURAL REF.: C25/200 DA CLIMATEX OU SIMILAR + ESPAÇO DE AR 25mm + PAINEL ACÚSTICO e=25mm 80x270cm EM LÃ DE VIDRO ALGOMERADA COM RESINA SINTÉTICA DENSIDADE = 80kg/m³ REVESTIDO COM TECIDO EM VIDRO NA COR BRANCO LINHA SONARE AQUARELE DA ISOVER OU SIMILAR, COM APLICAÇÃO DE PINTURA NÃO TÓXICA A BASE DE TERRA INORGÂNICA NA COR PRETO DA SOLUM OU SIMILAR.
13. PLACA ACÚSTICA EM MADEIRA MINERALIZADA COM CIMENTO e=25mm, 50x200cm ACABAMENTO NATURAL REF.: C25/200 DA CLIMATEX OU SIMILAR.
14. REBAIXO EM GESSO ACARTONADO 1112, UNIDIRECIONAL, DA KNAUF OU SIMILAR, COM PINTURA SOBRE MASSA EM TINTA ACRÍLICA NA COR BRANCO NEVE DA SUVINIL OU SIMILAR
15. PAINEL TERMOACÚSTICO EM LÃ DE VIDRO, REVESTIDO NA FACE APARENTE COM PVC MICROPERFURADO BOREAL, COM BORDA RETA, 62,5x62,5cm; LINHA FORROVID, DA ISOVER SAINT-GOBAIN DU SIMILAR.
16. FECHAMENTO EM MALHA DE TECIDO VAZADA REVESTIDA DE PVC, NA COR BRANCA, CONFORME PROJETO ESPECÍFICO, DA BASE STRUCTURES, OU SIMILAR.
17. ESTRUTURA ARQUIBANCADA TEMPORÁRIA APARENTE, CONFORME PROJETO ESPECÍFICO.

PORTAS

PD01 - PORTA PARA DIVISÓRIA SANITÁRIA EM LAMINADO ESTRUTURAL, TS-10mm, LINHA ACCOFLAC, DA NEOCOM SYSTEMS OU SIMILAR, REVESTIDO POR LAMINADO MELAMÍNICO COR CINZA CLARO TK, REF.: L119, DA FÓRMICA OU SIMILAR, 1 FOLHA DE ABRIR, 6x+160cm.
PD02 - ITEM SUPRIMIDO.
PD03 - PORTA PARA DIVISÓRIA SANITÁRIA, EM MADEIRA COM BARRA DE APOIO, REVESTIDA POR LAMINADO MELAMÍNICO, CON CINZA CLARO TK, REF.: L119, DA FÓRMICA OU SIMILAR, 1 FOLHA DE ABRIR, 35x+80cm.
PD04 - PORTA PARA DIVISÓRIA SANITÁRIA, EM MADEIRA COM BARRA DE APOIO, REVESTIDA POR LAMINADO MELAMÍNICO, CON CINZA CLARO TK, REF.: L119, DA FÓRMICA OU SIMILAR, 1 FOLHA DE ABRIR, 35x+80cm.
PM01 e PM02 ;ITENS SUPRIMIDOS.
PM03a; PORTA EM MADEIRA COM APLICAÇÃO DE PINTURA ESMALTE A BASE DE ÁGUA NA COR BRANCA, SISTEMA TIPO "PORTA-PRONTA"; COM RODAPÉ PARA PROTEÇÃO DE IMPACTOS E BARRA HORIZONTAL, VENEZIANA VENTILADA FIXA, 1 FOLHA DE ABRIR; 100x210cm COM ADUELA 13cm e 3cm E ALIZAR 5cm x 1cm.
PM03b; PORTA EM MADEIRA COM APLICAÇÃO DE PINTURA ESMALTE A BASE DE ÁGUA NA COR BRANCA, SISTEMA TIPO "PORTA-PRONTA"; COM RODAPÉ PARA PROTEÇÃO DE IMPACTOS E BARRA HORIZONTAL, VENEZIANA VENTILADA FIXA, 1 FOLHA DE ABRIR; 100x210cm COM ADUELA 15cm e 3cm E ALIZAR 5cm x 1cm.
PM03c; PORTA EM MADEIRA COM APLICAÇÃO DE PINTURA ESMALTE A BASE DE ÁGUA NA COR BRANCA, SISTEMA TIPO "PORTA-PRONTA"; COM RODAPÉ PARA PROTEÇÃO DE IMPACTOS E BARRA HORIZONTAL, VENEZIANA VENTILADA FIXA, 1 FOLHA DE ABRIR; 100x210cm COM ADUELA 17cm e 3cm E ALIZAR 5cm x 1cm.
PM03d; PORTA EM MADEIRA COM APLICAÇÃO DE PINTURA ESMALTE A BASE DE ÁGUA NA COR BRANCA, SISTEMA TIPO "PORTA-PRONTA"; COM RODAPÉ PARA PROTEÇÃO DE IMPACTOS, VISOR, BARRA VERTICAL E PROTEÇÃO TÉRMICA, 1 FOLHA DE ABRIR; 100x210cm COM ADUELA 15cm e 3cm E ALIZAR 5cm x 1cm.
PM04a; PORTA EM MADEIRA COM APLICAÇÃO DE PINTURA ESMALTE A BASE DE ÁGUA NA COR BRANCA, SISTEMA TIPO "PORTA-PRONTA"; COM VISOR E BARRA VERTICAL, 1 FOLHA DE ABRIR; 100x210cm COM ADUELA 13cm e 3cm E ALIZAR 5cm x 1cm.
PM04b; PORTA EM MADEIRA COM APLICAÇÃO DE PINTURA ESMALTE A BASE DE ÁGUA NA COR BRANCA, SISTEMA TIPO "PORTA-PRONTA"; COM VISOR E BARRA VERTICAL, 1 FOLHA DE ABRIR; 100x210cm COM ADUELA 15cm e 3cm E ALIZAR 5cm x 1cm.
PM04c; PORTA EM MADEIRA COM APLICAÇÃO DE PINTURA ESMALTE A BASE DE ÁGUA NA COR BRANCA, SISTEMA TIPO "PORTA-PRONTA"; COM VISOR E BARRA VERTICAL, 1 FOLHA DE ABRIR; 100x210cm COM ADUELA 17cm e 3cm E ALIZAR 5cm x 1cm.
PM04d; PORTA EM MADEIRA COM APLICAÇÃO DE PINTURA ESMALTE A BASE DE ÁGUA NA COR BRANCA, SISTEMA TIPO "PORTA-PRONTA"; COM VISOR E BARRA VERTICAL, 1 FOLHA DE ABRIR; 100x210cm COM ADUELA 13cm e 3cm E ALIZAR 5cm x 1cm.
PM04e; PORTA EM MADEIRA COM APLICAÇÃO DE PINTURA ESMALTE A BASE DE ÁGUA NA COR BRANCA, SISTEMA TIPO "PORTA-PRONTA"; COM VISOR E BARRA VERTICAL, 1 FOLHA DE ABRIR; 100x210cm COM ADUELA 15cm e 3cm E ALIZAR 5cm x 1cm.
PM05a; PORTA EM MADEIRA COM APLICAÇÃO DE PINTURA ESMALTE A BASE DE ÁGUA NA COR BRANCA, SISTEMA TIPO "PORTA-PRONTA"; 1 FOLHA DE CORRER; 117x210cm COM ADUELA 13cm e 3cm E ALIZAR 5cm x 1cm.
PM05b; PORTA EM MADEIRA COM APLICAÇÃO DE PINTURA ESMALTE A BASE DE ÁGUA NA COR BRANCA, SISTEMA TIPO "PORTA-PRONTA"; 1 FOLHA DE CORRER; 117x210cm COM ADUELA 11cm e 3cm E ALIZAR 5cm x 1cm.
PM05c; PORTA EM MADEIRA COM APLICAÇÃO DE PINTURA ESMALTE A BASE DE ÁGUA NA COR BRANCA, SISTEMA TIPO "PORTA-PRONTA"; 1 FOLHA DE CORRER; 117x210cm COM ADUELA 17,5cm e 3cm E ALIZAR 5cm x 1cm.
PM06; PORTA EM MADEIRA COM APLICAÇÃO DE PINTURA ESMALTE A BASE DE ÁGUA NA COR BRANCA, SISTEMA TIPO "PORTA-PRONTA"; COM RODAPÉ PARA PROTEÇÃO DE IMPACTOS, VISOR, BARRA VERTICAL E PROTEÇÃO TÉRMICA, 1 FOLHA DE ABRIR; 100x210cm COM ADUELA 15cm e 3cm E ALIZAR 5cm x 1cm.
PM07 - PORTA EM MADEIRA COM APLICAÇÃO DE PINTURA ESMALTE A BASE DE ÁGUA NA COR BRANCA, SISTEMA TIPO "PORTA-PRONTA"; COM VISOR E BARRA VERTICAL, 1 FOLHA DE ABRIR; 100x210cm COM ADUELA 13cm e 3cm E ALIZAR 5cm x 1cm.
PM08; PORTA EM MADEIRA COM APLICAÇÃO DE PINTURA ESMALTE A BASE DE ÁGUA NA COR BRANCA, SISTEMA TIPO "PORTA-PRONTA"; COM VISOR E BARRA VERTICAL, 2 FOLHA DE ABRIR; 100x210cm COM ADUELA 8cm e 3cm E ALIZAR 5cm x 1cm.
PM09; PORTA EM MADEIRA COM APLICAÇÃO DE PINTURA ESMALTE A BASE DE ÁGUA NA COR BRANCA, SISTEMA TIPO "PORTA-PRONTA"; COM VISOR E BARRA VERTICAL, 2 FOLHA DE ABRIR; 100x210cm COM ADUELA 8cm e 3cm E ALIZAR 5cm x 1cm.
PM10 - PORTA EM MADEIRA COM APLICAÇÃO DE PINTURA ESMALTE A BASE DE ÁGUA NA COR BRANCA, SISTEMA TIPO "PORTA-PRONTA"; COM VISOR E BARRA VERTICAL, 1 FOLHA DE ABRIR; 100x210cm COM ADUELA 13cm e 3cm E ALIZAR 5cm x 1cm.
PM11 - PORTA EM MADEIRA COM APLICAÇÃO DE PINTURA ESMALTE A BASE DE ÁGUA NA COR BRANCA, SISTEMA TIPO "PORTA-PRONTA"; COM VISOR E BARRA VERTICAL, 1 FOLHA DE ABRIR; 100x210cm COM ADUELA 15cm e 3cm E ALIZAR 5cm x 1cm.
PM12 - PORTA EM MADEIRA COM APLICAÇÃO DE PINTURA ESMALTE A BASE DE ÁGUA NA COR BRANCA, SISTEMA TIPO "PORTA-PRONTA"; COM VISOR E BARRA VERTICAL, 1 FOLHA DE ABRIR; 100x210cm COM ADUELA 17cm e 3cm E ALIZAR 5cm x 1cm.
PM13 - SUPRIMIDO.
PM14 - PORTA EM MADEIRA COM APLICAÇÃO DE PINTURA ESMALTE A BASE DE ÁGUA NA COR BRANCA, SISTEMA TIPO "PORTA-PRONTA"; COM VISOR E BARRA VERTICAL, 2 FOLHA DE ABRIR; 100x210cm COM ADUELA 8cm e 3cm E ALIZAR 5cm x 1cm.
PM15 - PORTA EM MADEIRA COM APLICAÇÃO DE PINTURA ESMALTE A BASE DE ÁGUA NA COR BRANCA, SISTEMA TIPO "PORTA-PRONTA"; COM VISOR E BARRA VERTICAL, 2 FOLHA DE ABRIR; 100x210cm COM ADUELA 8cm e 3cm E ALIZAR 5cm x 1cm.
PM16 - PORTA EM MADEIRA COM APLICAÇÃO DE PINTURA ESMALTE A BASE DE ÁGUA NA COR BRANCA, SISTEMA TIPO "PORTA-PRONTA"; COM RODAPÉ PARA PROTEÇÃO DE IMPACTOS E BARRA HORIZONTAL, 1 FOLHA DE CORRER; 100x210cm COM ADUELA 15cm e 3cm E ALIZAR 5cm x 1cm.
PR01 - PORTA EM AÇO GALVANIZADO, COM PINTURA ELETROSTÁTICA A PÓ NA COR BRANCO RAL9003. 1 FOLHA DE CORRER; 102x170cm COM BATENTE EM AÇO 8 x 5,5cm.
PR02 - PORTA EM AÇO GALVANIZADO, COM PINTURA ELETROSTÁTICA A PÓ NA COR BRANCO RAL9003. 1 FOLHA DE ABRIR, 102x170cm COM BATENTE EM AÇO 8 x 5,5cm.
PR03 - PORTA EM AÇO GALVANIZADO, COM PINTURA ELETROSTÁTICA A PÓ NA COR BRANCO RAL9003, COM VENEZIANA VENTILADA NA FAIXA INFERIOR, 2 FOLHAS DE ABRIR 101 x 210 cm COM BATENTE EM AÇO 8 x 5,5cm.
PA01 - PORTA EM ALUMÍNIO "VERDE" E VIDRO TEMPERADO, COM PINTURA ELETROSTÁTICA A PÓ NA COR BRANCO RAL9003, 1 FOLHA DE ABRIR 102x210cm COM BATENTE EM AÇO 5,5 x 2,5cm.
PA02 - PORTA EM ALUMÍNIO "VERDE" E VENEZIANA, COM PINTURA ELETROSTÁTICA A PÓ NA COR BRANCO RAL9003, 1 FOLHAS DE ABRIR 82x210cm COM BATENTE EM AÇO 5,5 x 2,5cm.
PA03 - PORTA EM ALUMÍNIO "VERDE" E VENEZIANA, COM PINTURA ELETROSTÁTICA A PÓ NA COR BRANCO RAL9003, 1 FOLHAS DE ABRIR 82x210cm COM BATENTE EM AÇO 5,5 x 2,5cm.
PC01 - PORTA EM AÇO GALVANIZADO TIPO CORTA-FOGO, COM APLICAÇÃO DE REVESTIMENTO EM LAMINADO MELAMÍNICO FOGGY TX, CÓD. L155,DA SHERWIN WILLIAMS; OU SIMILAR. 1 FOLHA DE ABRIR 107x210cm COM BATENTE EM AÇO 8 x 7cm.
PC02 - PORTA EM AÇO GALVANIZADO TIPO CORTA-FOGO, COM APLICAÇÃO DE REVESTIMENTO EM LAMINADO MELAMÍNICO FOGGY TX, CÓD. L155,DA SHERWIN WILLIAMS; OU SIMILAR. 1 FOLHA DE ABRIR 127x210cm COM BATENTE EM AÇO 8 x 7cm.
PC03 - PORTA EM AÇO GALVANIZADO TIPO CORTA-FOGO, COM APLICAÇÃO DE REVESTIMENTO EM LAMINADO MELAMÍNICO FOGGY TX, CÓD. L155,DA SHERWIN WILLIAMS; OU SIMILAR. 2 FOLHAS DE ABRIR 63.5x210cm COM BATENTE EM AÇO 8 x 7cm.
PC04 - PORTA EM AÇO GALVANIZADO TIPO CORTA-FOGO, COM APLICAÇÃO DE REVESTIMENTO EM LAMINADO MELAMÍNICO FOGGY TX, CÓD. L155,DA SHERWIN WILLIAMS; OU SIMILAR. 2 FOLHAS DE ABRIR 83.5x210cm COM BATENTE EM AÇO 8 x 7cm.
PC05 – PORTA EM ALUMÍNIO"VERDE" E VIDRO DE SEGURANÇA RESISTENTE AO FOGO, TIPO CORTA-FOGO, COM: APLICAÇÃO DE REVESTIMENTO EM LAMINADO MELAMÍNICO FOGGY TX, CÓD. L155,DA SHERWIN WILLIAMS; OU SIMILAR, COM BARRA ANTIPÂNICO E SENSOR, 2 FOLHAS DE ABRIR, 99x210cm E 66x210cm, COM BATENTE EM AÇO 8 x 7cm.
PC06 - PORTA EM AÇO GALVANIZADO TIPO CORTA-FOGO, COM APLICAÇÃO DE REVESTIMENTO EM LAMINADO MELAMÍNICO FOGGY TX, CÓD. L155,DA SHERWIN WILLIAMS; OU SIMILAR, E BARRA ANTIPÂNICO E SENSOR, 2 FOLHAS DE ABRIR, 103.5 x 210cm e 63.5 x 210cm, COM BATENTE EM AÇO 8 x 7cm.
PC07 - PORTA EM AÇO GALVANIZADO TIPO CORTA-FOGO, COM APLICAÇÃO DE REVESTIMENTO EM LAMINADO MELAMÍNICO FOGGY TX, CÓD. L155,DA SHERWIN WILLIAMS; OU SIMILAR, COM BARRA ANTIPÂNICO E SENSOR, 2 FOLHAS DE ABRIR 103.5x210cm COM BATENTE EM AÇO 8 x 7cm.
PC08 -PORTA EM ALUMÍNIO "VERDE" E VIDRO DE SEGURANÇA RESISTENTE AO FOGO, TIPO CORTA-FOGO, COM: APLICAÇÃO DE REVESTIMENTO EM LAMINADO MELAMÍNICO FOGGY TX, CÓD. L155,DA SHERWIN WILLIAMS; OU SIMILAR, COM BARRA ANTIPÂNICO E SENSOR, 2 FOLHAS DE ABRIR 99x210cm COM BATENTE 8 x 7cm.
PC09 - ITEM SUPRIMIDO.
PC10 - PORTA EM AÇO GALVANIZADO TIPO CORTA-FOGO, COM APLICAÇÃO DE REVESTIMENTO EM LAMINADO MELAMÍNICO FOGGY TX, CÓD. L155,DA SHERWIN WILLIAMS; OU SIMILAR, 2 FOLHAS DE ABRIR 83.5x210cm COM BATENTE 8 x 7cm.
PC11 - ITEM SUPRIMIDO.
PE01 - PORTA DE ENROLAR DE ACIONAMENTO MANUAL, COMPOSTA DE PERFIS DE AÇO GALVANIZADO COM MICROFUROS DO TIPO TRANSVISION COM PINTURA ELETROSTÁTICA NA COR CINZA CÓD. P19L DA SUVINIL, SISTEMA DE TRATAMENTO ANTIGUETA E BASTÃO DE ACIONAMENTO, 244 x 150 cm, BATENTE 11 cm.
PE02 - PORTA DE ENROLAR DE ACIONAMENTO MANUAL, COMPOSTA DE PERFIS DE AÇO GALVANIZADO COM MICROFUROS DO TIPO TRANSVISION COM PINTURA ELETROSTÁTICA NA COR CINZA CÓD. P19L DA SUVINIL, SISTEMA DE TRATAMENTO ANTIGUETA E BASTÃO DE ACIONAMENTO, 578 x 150 cm, BATENTE 11 cm.
PE03 - PORTA DE ENROLAR DE ACIONAMENTO MANUAL, COMPOSTA DE PERFIS DE AÇO GALVANIZADO COM MICROFUROS DO TIPO TRANSVISION COM PINTURA ELETROSTÁTICA NA COR CINZA CÓD. P19L DA SUVINIL, SISTEMA DE TRATAMENTO ANTIGUETA E BASTÃO DE ACIONAMENTO, 244 x 150 cm, BATENTE 11 cm.
PE04 - PORTA DE ENROLAR DE ACIONAMENTO MANUAL, COMPOSTA DE PERFIS DE AÇO GALVANIZADO COM MICROFUROS DO TIPO TRANSVISION COM PINTURA ELETROSTÁTICA NA COR CINZA CÓD. P19L DA SUVINIL, SISTEMA DE TRATAMENTO ANTIGUETA E BASTÃO DE ACIONAMENTO, 433 x 150 cm, BATENTE 11 cm.
PE05 - PORTA DE ENROLAR DE ACIONAMENTO MANUAL, COMPOSTA DE PERFIS DE AÇO GALVANIZADO COM MICROFUROS DO TIPO TRANSVISION COM PINTURA ELETROSTÁTICA NA COR CINZA CÓD. P19L DA SUVINIL, SISTEMA DE TRATAMENTO ANTIGUETA E BASTÃO DE ACIONAMENTO, 578 x 150 cm, BATENTE 11 cm.
PE06 - PORTA DE ENROLAR DE ACIONAMENTO MANUAL, COMPOSTA DE PERFIS DE AÇO GALVANIZADO COM MICROFUROS DO TIPO TRANSVISION COM PINTURA ELETROSTÁTICA NA COR CINZA CÓD. P19L DA SUVINIL, SISTEMA DE TRATAMENTO ANTIGUETA E BASTÃO DE ACIONAMENTO, 328 x 150 cm, BATENTE 11 cm.
PE07 - PORTA DE ENROLAR DE ACIONAMENTO MANUAL, COMPOSTA DE PERFIS DE AÇO GALVANIZADO COM MICROFUROS DO TIPO TRANSVISION COM PINTURA ELETROSTÁTICA NA COR CINZA CÓD. P19L DA SUVINIL, SISTEMA DE TRATAMENTO ANTIGUETA E BASTÃO DE ACIONAMENTO, 222 x 150 cm, BATENTE 11 cm.
PE08 - PORTA DE ENROLAR DE ACIONAMENTO MANUAL, COMPOSTA DE PERFIS DE AÇO GALVANIZADO COM MICROFUROS DO TIPO TRANSVISION COM PINTURA ELETROSTÁTICA NA COR CINZA CÓD. P19L DA SUVINIL, SISTEMA DE TRATAMENTO ANTIGUETA E BASTÃO DE ACIONAMENTO, 561 x 150 cm, BATENTE 11 cm.

JANELAS

JA01 - JANELA TIPO VENEZIANA VENTILADA FIXA COM PERFIL, PADRÃO ALCOA, LINHA U25.665 EN ALUMÍNIO "VERDE" COM PINTURA ELETROSTÁTICA A PÓ , NA COR BRANCO RAL9003, 1,80x1,20m E PEITORIL = 1,475m . DA RENOVE ESQUADRIAS OU SIMILAR.
JA02 - JANELA EM ALUMÍNIO "VERDE", COM PINTURA ELETROSTÁTICA A PÓ NA COR BRANCO RAL9003, VIDRO COMUM TRANSPARENTE INCOLOR e=6mm, 2 MÓDULOS FIXOS E 17 DO TIPO MAXIMAR, DE 0,80x0,60m, TOTAL 1,65x0,60m, PEITORIL 2,07m, LINHA SUPREMA, DA RENOVE ESQUADRIAS OU SIMILAR.
JA03 - JANELA EM ALUMÍNIO "VERDE" COM PINTURA ELETROSTÁTICA A PÓ NA COR BRANCO RAL9003, VIDRO COMUM TRANSPARENTE INCOLOR e=6mm, 30 MÓDULOS FIXOS E 14 DO TIPO MAXIMAR, DE 0,81x0,60m, 3,564x0,60m E PEITORIL 2,075 LINHA SUPREMA, DA RENOVE ESQUADRIAS OU SIMILAR.
JA04 - JANELA EM ALUMÍNIO "VERDE", COM PINTURA ELETROSTÁTICA A PÓ NA COR BRANCO RAL9003, VIDRO COMUM TRANSPARENTE INCOLOR e=6mm, 20 MÓDULOS FIXOS E 24 DO TIPO MAXIMAR DE 0,815x0,60m, 3,588x0,60m E PEITORIL 2,075m, LINHA SUPREMA, DA RENOVE ESQUADRIAS OU SIMILAR.
JA05 - JANELA EM ALUMÍNIO "VERDE" COM PINTURA ELETROSTÁTICA A PÓ NA COR BRANCO RAL9003, VIDRO COMUM TRANSPARENTE INCOLOR e=6mm, 04 MÓDULOS DUPLOS DO TIPO MAXIMAR DE 0,80x1,20m E PEITORIL 0,80m, LINHA SUPREMA, DA RENOVE ESQUADRIAS OU SIMILAR.
JA06 - JANELA EM ALUMÍNIO "VERDE" COM PINTURA ELETROSTÁTICA A PÓ NA COR BRANCO RAL9003, VIDRO COMUM TRANSPARENTE INCOLOR e=6mm, 03 MÓDULOS DUPLOS DO TIPO MAXIMAR DE 0,80x1,20m E PEITORIL 0,80m, LINHA SUPREMA, DA RENOVE ESQUADRIAS OU SIMILAR.
JA07 - JANELA EM ALUMÍNIO "VERDE" COM PINTURA ELETROSTÁTICA A PÓ NA COR BRANCO RAL9003, VIDRO COMUM TRANSPARENTE INCOLOR e=6mm, 05 MÓDULOS DUPLOS DO TIPO MAXIMAR DE 0,80x1,20m E PEITORIL 0,80m, LINHA SUPREMA, DA RENOVE ESQUADRIAS OU SIMILAR.
JA08 - JANELA EM ALUMÍNIO "VERDE" COM PINTURA ELETROSTÁTICA A PÓ NA COR BRANCO RAL9003, VIDRO COMUM TRANSPARENTE INCOLOR e=6mm, 06 MÓDULOS DUPLOS DO TIPO MAXIMAR DE 0,80x1,20m E PEITORIL 0,80m, LINHA SUPREMA, DA RENOVE ESQUADRIAS OU SIMILAR.
JA09 - JANELA EM ALUMÍNIO "VERDE" COM PINTURA ELETROSTÁTICA A PÓ NA COR BRANCO RAL9003, VIDRO COMUM TRANSPARENTE INCOLOR e=6mm, 05 MÓDULOS DUPLOS DO TIPO MAXIMAR DE 0,74x1,20m E PEITORIL 0,80m, LINHA SUPREMA, DA RENOVE ESQUADRIAS OU SIMILAR.
JA10 - JANELA EM ALUMÍNIO "VERDE" COM PINTURA ELETROSTÁTICA A PÓ NA COR BRANCO RAL9003, VIDRO COMUM TRANSPARENTE INCOLOR e=6mm, 04 MÓDULOS DUPLOS DO TIPO MAXIMAR DE 0,725x1,20m E PEITORIL 0,80m, LINHA SUPREMA, DA RENOVE ESQUADRIAS OU SIMILAR.
JA11 - JANELA EM ALUMÍNIO "VERDE" COM PINTURA ELETROSTÁTICA A PÓ NA COR BRANCO RAL9003, VIDRO COMUM TRANSPARENTE INCOLOR e=6mm, 05 MÓDULOS DUPLOS DO TIPO MAXIMAR DE 0,77x1,20m E PEITORIL 0,80m, LINHA SUPREMA, DA RENOVE ESQUADRIAS OU SIMILAR.
JA12 - JANELA EM ALUMÍNIO "VERDE" COM PINTURA ELETROSTÁTICA A PÓ NA COR BRANCO RAL9003, VIDRO COMUM TRANSPARENTE INCOLOR e=6mm, 02 MÓDULOS DUPLOS DO TIPO MAXIMAR DE 0,80x1,20m E PEITORIL 0,80m, LINHA SUPREMA, DA RENOVE ESQUADRIAS OU SIMILAR.
JA13 - JANELA EM ALUMÍNIO "VERDE" COM PINTURA ELETROST