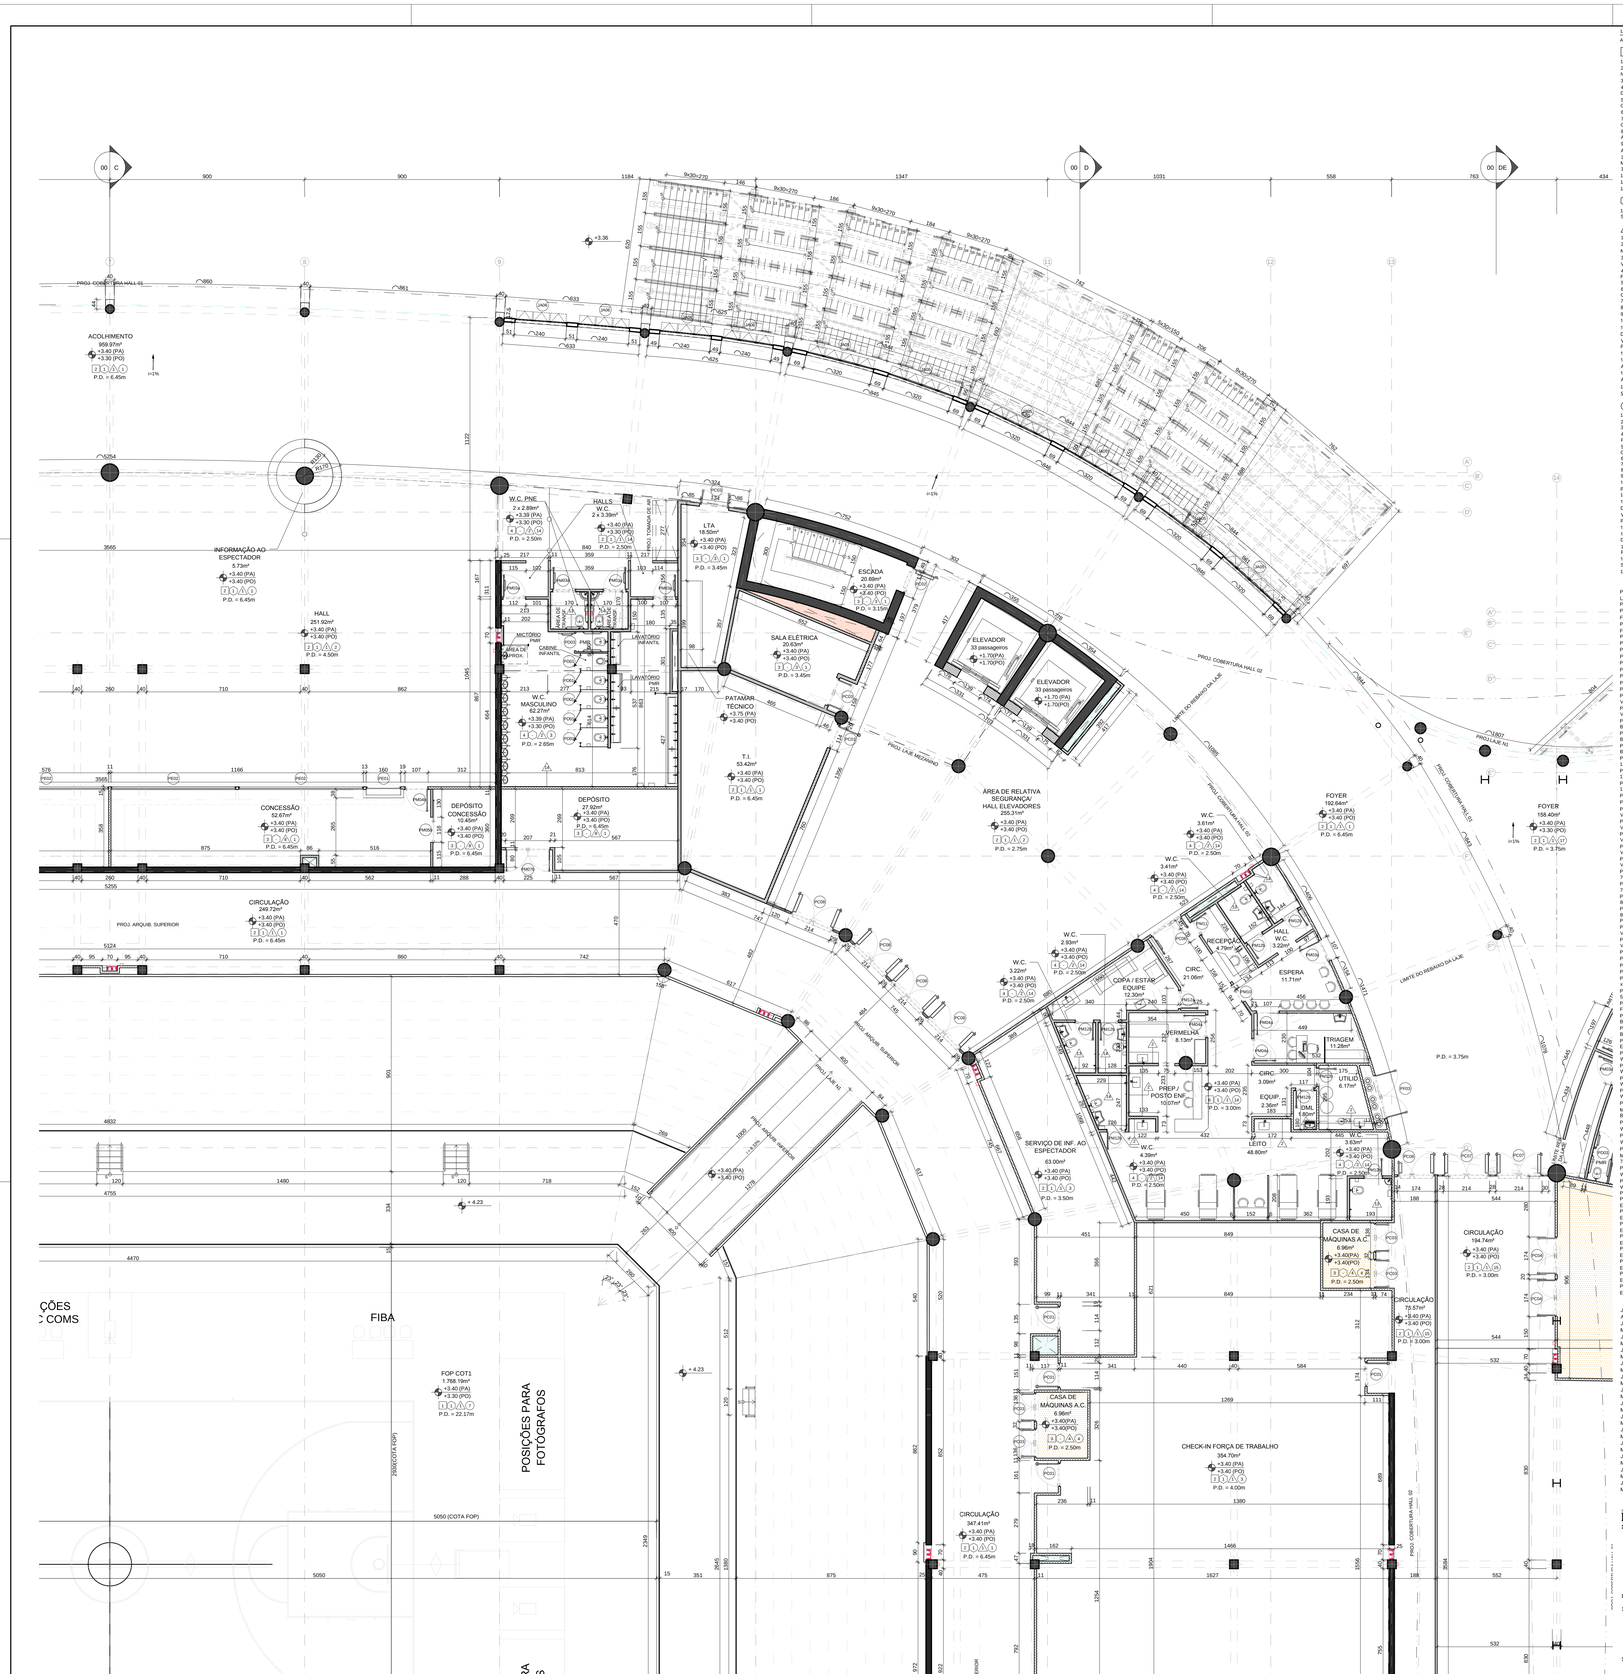
00 C
00 D
00 DE
PROJ. CORBETTERIA HALL 01
ACOLHIMENTO
969.97m²
+3.40 (PA)
+3.30 (PO)
P.D. = 6.45m
INFORMAÇÃO AO ESPECTADOR
5.73m²
+3.40 (PA)
+3.40 (PO)
P.D. = 6.45m
HALL
251.92m²
+3.40 (PA)
+3.40 (PO)
P.D. = 4.50m
W.C. PNE
2 x 2.89m²
+3.20 (PA)
+3.30 (PO)
P.D. = 2.50m
HALL
W.C
2 x 3.38m²
+3.40 (PA)
+3.40 (PO)
P.D. = 2.50m
LTA
18.50m²
+3.40 (PA)
+3.40 (PO)
P.D. = 3.45m
ESCADA
20.69m²
+3.40 (PA)
+3.40 (PO)
P.D. = 3.15m
SALA ELÉTRICA
20.63m²
+3.40 (PA)
+3.40 (PO)
P.D. = 3.45m
ELEVADOR
33 passageiros
+1.70(PO)
+1.70(PO)
ELEVADOR
33 passageiros
+1.70 (PA)
+1.70(PO)
PATAMAR TÉCNICO
+3.75 (PA)
+3.40 (PO)
T.I.
53.42m²
+3.40 (PA)
+3.40 (PO)
P.D. = 6.45m
W.C. MASCULINO
62.27m²
+3.39 (PA)
+3.30 (PO)
P.D. = 2.65m
CONCESSÃO
52.67m²
+3.40 (PA)
+3.40 (PO)
P.D. = 6.45m
DEPÓSITO CONCESSÃO
10.40m²
+3.40 (PA)
+3.40 (PO)
P.D. = 6.45m
DEPÓSITO
27.93m²
+3.40 (PA)
+3.40 (PO)
P.D. = 6.45m
ÁREA DE RELATIVA SEGURANÇA HALL ELEVADORES
155.31m²
+3.40 (PA)
+3.40 (PO)
P.D. = 2.75m
CIRCULAÇÃO
249.72m²
+3.40 (PA)
+3.40 (PO)
P.D. = 6.45m
PROJ. ARQUIB. SUPERIOR
CIRCULAÇÃO
347.41m²
+3.40 (PA)
+3.40 (PO)
P.D. = 6.45m
W.C.
3.61m²
+3.40 (PA)
+3.40 (PO)
P.D. = 2.50m
W.C.
3.41m²
+3.40 (PA)
+3.40 (PO)
P.D. = 2.50m
W.C.
2.93m²
+3.40 (PA)
+3.40 (PO)
P.D. = 2.50m
COPA / ESTAR EQUIPE
12.30m²
+3.40 (PA)
+3.40 (PO)
P.D. = 3.00m
RECEPÇÃO
4.79m²
+3.40 (PA)
+3.40 (PO)
P.D. = 2.50m
CIRC.
21.06m²
ESPERA
11.71m²
VERMELHA
8.13m²
TRIAGEM
11.28m²
CIRC.
3.09m²
PREP./ POSTO ENF.
10.07m²
+3.40 (PA)
+3.40 (PO)
P.D. = 3.00m
EQUIP.
2.96m²
UTILID
6.17m²
DML
1.80m²
LEITO
48.80m²
W.C.
4.39m²
+3.40 (PA)
+3.40 (PO)
P.D. = 2.50m
W.C.
3.63m²
+3.40 (PA)
+3.40 (PO)
P.D. = 2.50m
SERVIÇO DE INF. AO ESPECTADOR
63.00m²
+3.40 (PA)
+3.40 (PO)
P.D. = 3.50m
CASA DE MÁQUINAS A.C.
6.96m²
+3.40(PA)
+3.40(PO)
P.D. = 2.50m
CASA DE MÁQUINAS A.C.
6.96m²
+3.40(PA)
+3.40(PO)
P.D. = 2.50m
CHECK-IN FORÇA DE TRABALHO
354.70m²
+3.40 (PA)
+3.40 (PO)
P.D. = 4.00m
CIRCULAÇÃO
194.74m²
+3.40 (PA)
+3.40 (PO)
P.D. = 3.00m
CIRCULAÇÃO
73.57m²
+3.40 (PA)
+3.40 (PO)
P.D. = 3.00m
FOYER
192.64m²
+3.40 (PA)
+3.40 (PO)
P.D. = 6.45m
FOYER
158.40m²
+3.40 (PO)
P.D. = 3.75m
PROJ. COBERTURA HALL 02
PROJ. COBERTURA PALCO
PROJ. COBERTURA HALL 01
PROJ. COBERTURA PALCO
LIMITE DO REMATE DA LAJE
PROJ. ARQUIB. SUPERIOR
PROJ. ARQUIB. INFERIOR
PROJ. ESTRUTURA HALL 02
PROJ. ESTRUTURA HALL 01
PROJ. ESTRUTURA PALCO
PROJ. ESTRUTURA PLATEIA