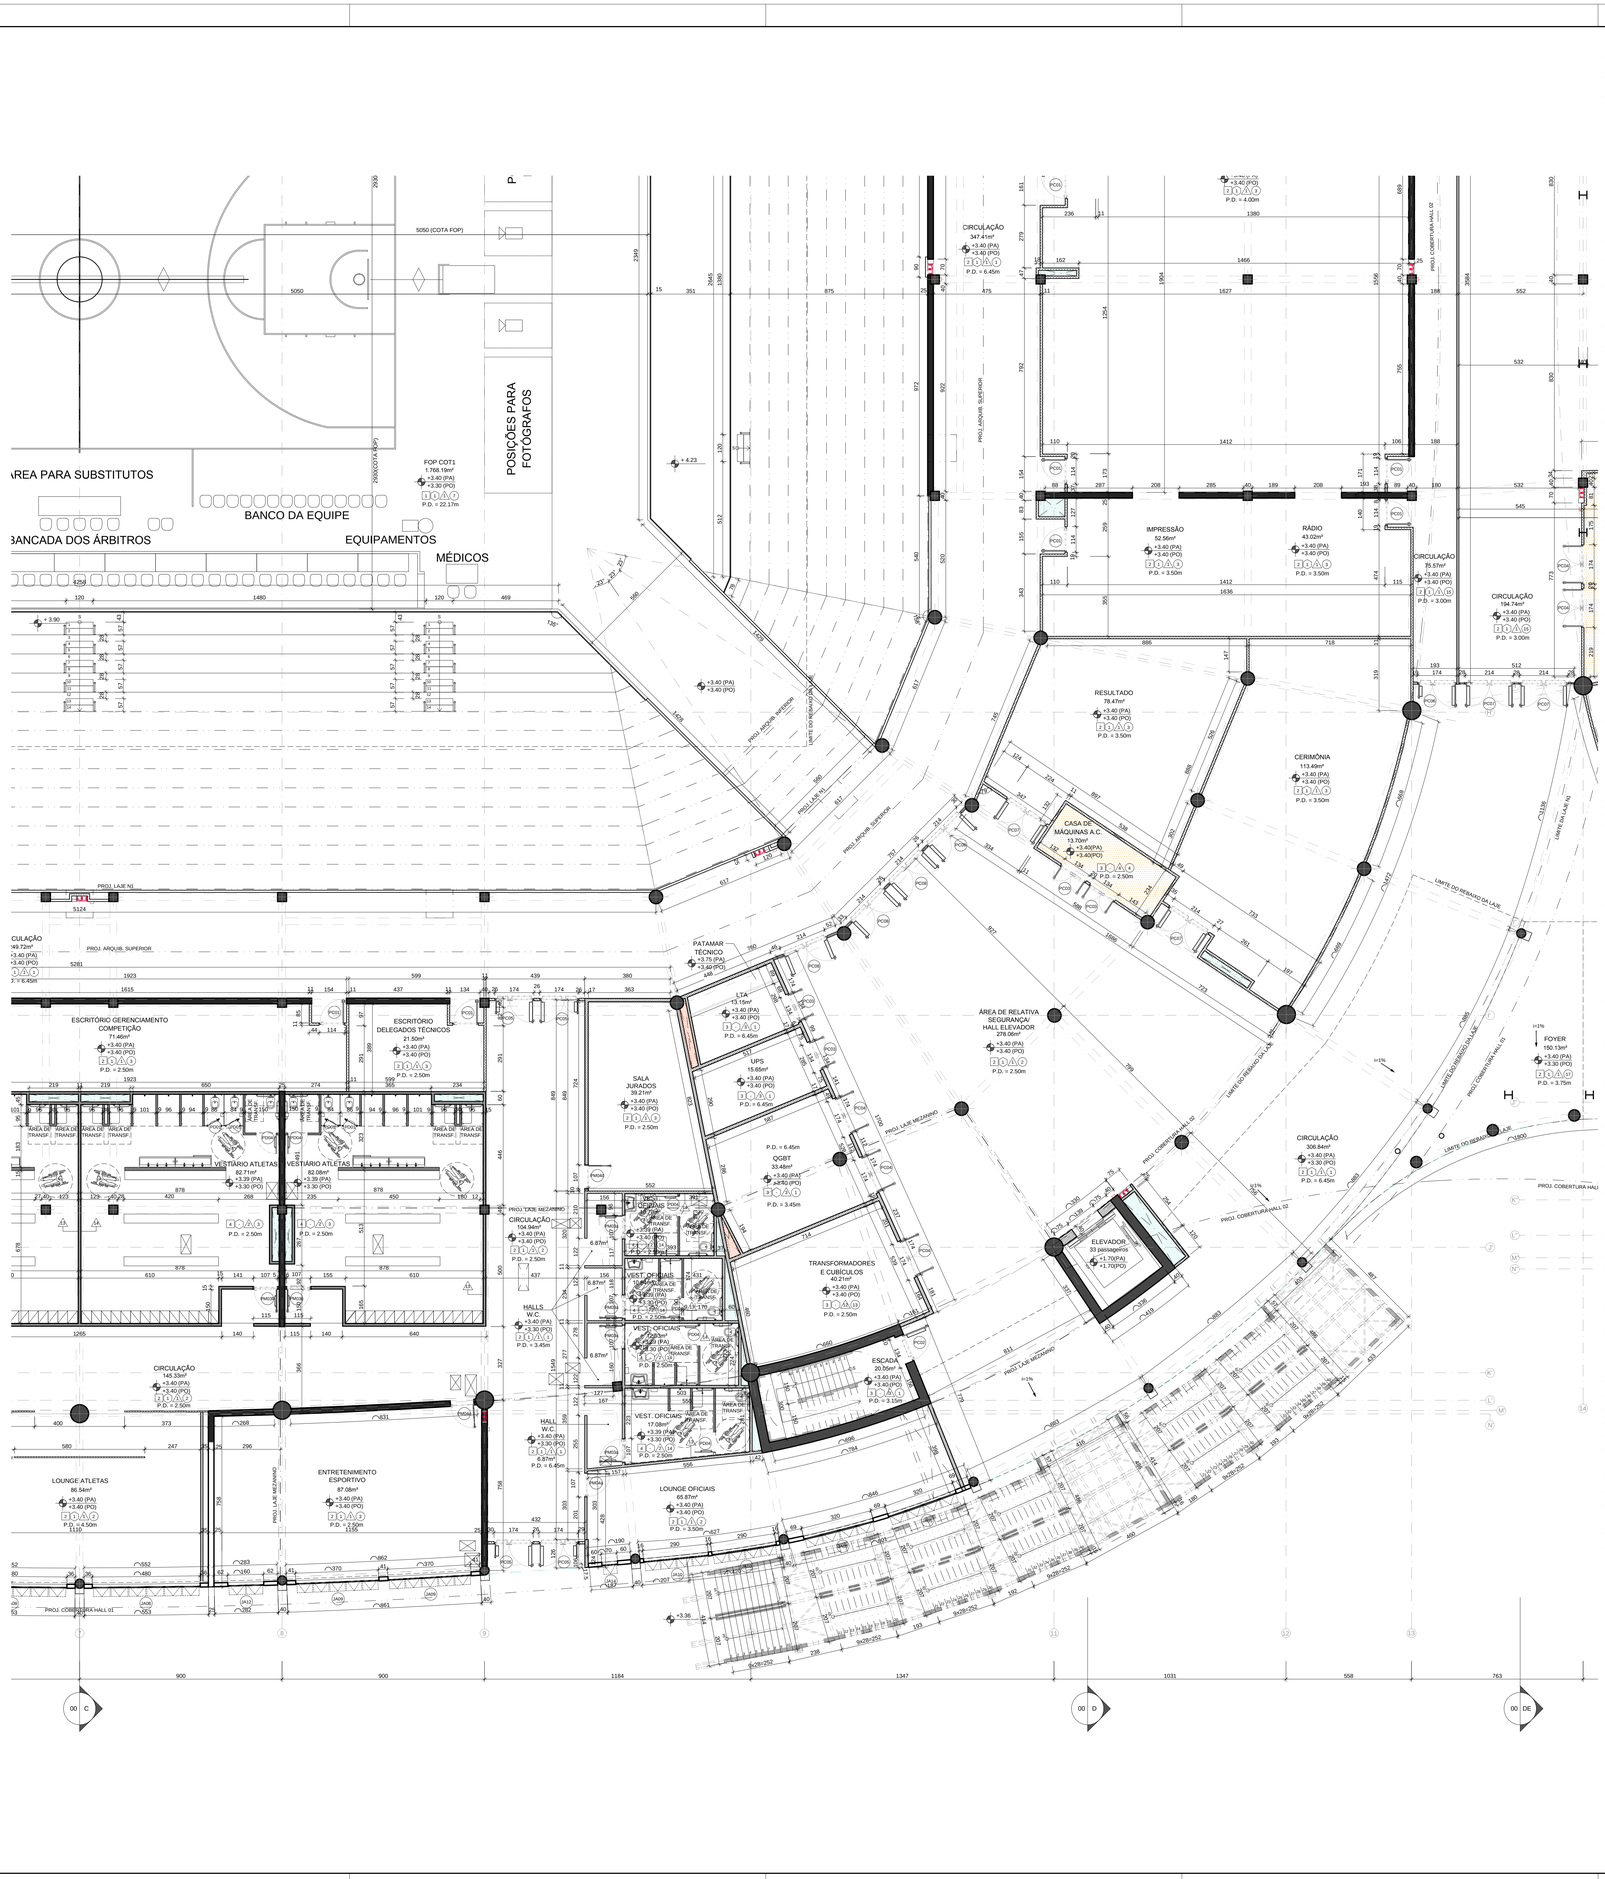
P
H
5050 (COTA FOP)
2930
2369
5050
2445
1080
15
351
875
AREA PARA SUBSTITUTOS
FOP COT1
1.768.19m²
+3.40 (PA)
+3.30 (PO)
P.D. = 22.17m
BANCO DA EQUIPE
BANCADA DOS ÁRBITROS
EQUIPAMENTOS
MÉDICOS
POSIÇÕES PARA FOTÓGRAFOS
PROJ. ARQUIB. SUPERIOR
PROJ. LAJE MEZANINO
PROJ. COBERTURA HALL 01
PROJ. COBERTURA HALL 02
PROJ. CORRER HALL 02
PROJ. CORRER HALL 01
LIMITE DO REBAIXO DA LAJE
LIMITE DO TERRENO
CIRCULAÇÃO
347.41m²
+3.40 (PA)
+3.40 (PO)
P.D. = 6.45m
IMPRESSÃO
43.02m²
+3.40 (PA)
+3.40 (PO)
P.D. = 3.50m
RÁDIO
43.02m²
+3.40 (PA)
+3.40 (PO)
P.D. = 3.50m
CIRCULAÇÃO
75.57m²
+3.40 (PA)
+3.40 (PO)
P.D. = 3.00m
CIRCULAÇÃO
194.74m²
+3.40 (PA)
+3.40 (PO)
P.D. = 3.00m
RESULTADO
78.47m²
+3.40 (PA)
+3.40 (PO)
P.D. = 3.50m
CERIMÔNIA
113.49m²
+3.40 (PA)
+3.40 (PO)
P.D. = 3.50m
CASA DE MÁQUINAS A.C
13.70m²
+3.40(PA)
+3.40(PO)
P.D. = 2.50m
PATAMAR TÉCNICO
+3.75 (PA)
+3.40 (PO)
P.D. = 6.45m
LTA
15.15m²
+3.40 (PA)
+3.40 (PO)
P.D. = 6.45m
ÁREA DE RELATIVA SEGURANÇA/ HALL ELEVADOR
276.66m²
+3.40 (PA)
+3.40 (PO)
P.D. = 2.50m
UPS
15.65m²
+3.40 (PA)
+3.40 (PO)
P.D. = 6.45m
SALA JURADOS
39.21m²
+3.40 (PA)
+3.40 (PO)
P.D. = 2.50m
QGBT
33.48m²
+3.40 (PA)
+3.40 (PO)
P.D. = 3.45m
ELEVADOR
33 passageiros
+1.79(PO)
+1.79(PO)
TRANSFORMADORES E CURRICULOS
40.21m²
+3.40 (PA)
+3.40 (PO)
P.D. = 2.50m
ESCADA
20.55m²
+3.40 (PA)
+3.40 (PO)
P.D. = 3.15m
CIRCULAÇÃO
145.33m²
+3.40 (PA)
+3.40 (PO)
P.D. = 2.50m
HALL W.C.
+3.40 (PA)
+3.30 (PO)
P.D. = 6.45m
VEST. OFICIAIS
17.06m²
+3.39 (PA)
+3.30 (PO)
P.D. = 2.50m
LOUNGE OFICIAIS
65.87m²
+3.40 (PA)
+3.40 (PO)
P.D. = 3.50m
LOUNGE ATLETAS
86.54m²
+3.40 (PA)
+3.40 (PO)
P.D. = 4.50m
ENTRETENIMENTO ESPORTIVO
87.08m²
+3.40 (PA)
+3.40 (PO)
P.D. = 2.50m
CULAÇÃO
149.72m²
+3.40 (PA)
+3.40 (PO)
P.D. = 6.45m
ESCRITÓRIO GERENCIAMENTO COMPETIÇÃO
71.46m²
+3.40 (PA)
+3.40 (PO)
P.D. = 2.50m
ESCRITÓRIO DELEGADOS TÉCNICOS
21.50m²
+3.40 (PA)
+3.40 (PO)
P.D. = 2.50m
VESTIÁRIO ATLETAS
82.71m²
+3.39 (PA)
+3.30 (PO)
P.D. = 2.50m
VESTIÁRIO ATLETAS
82.08m²
+3.39 (PA)
+3.30 (PO)
P.D. = 2.50m
CIRCULAÇÃO
194.94m²
+3.40 (PA)
+3.40 (PO)
P.D. = 2.50m
HALLS
+3.40 (PA)
+3.30 (PO)
P.D. = 3.45m
VEST. OFICIAIS
17.06m²
+3.39 (PA)
+3.30 (PO)
P.D. = 2.50m
VEST. OFICIAIS
17.06m²
+3.39 (PA)
+3.30 (PO)
P.D. = 2.50m
ÁREA DE TRANSF
P.D. = 2.50m
ÁREA DE TRANSF
P.D. = 2.50m
ÁREA DE TRANSF