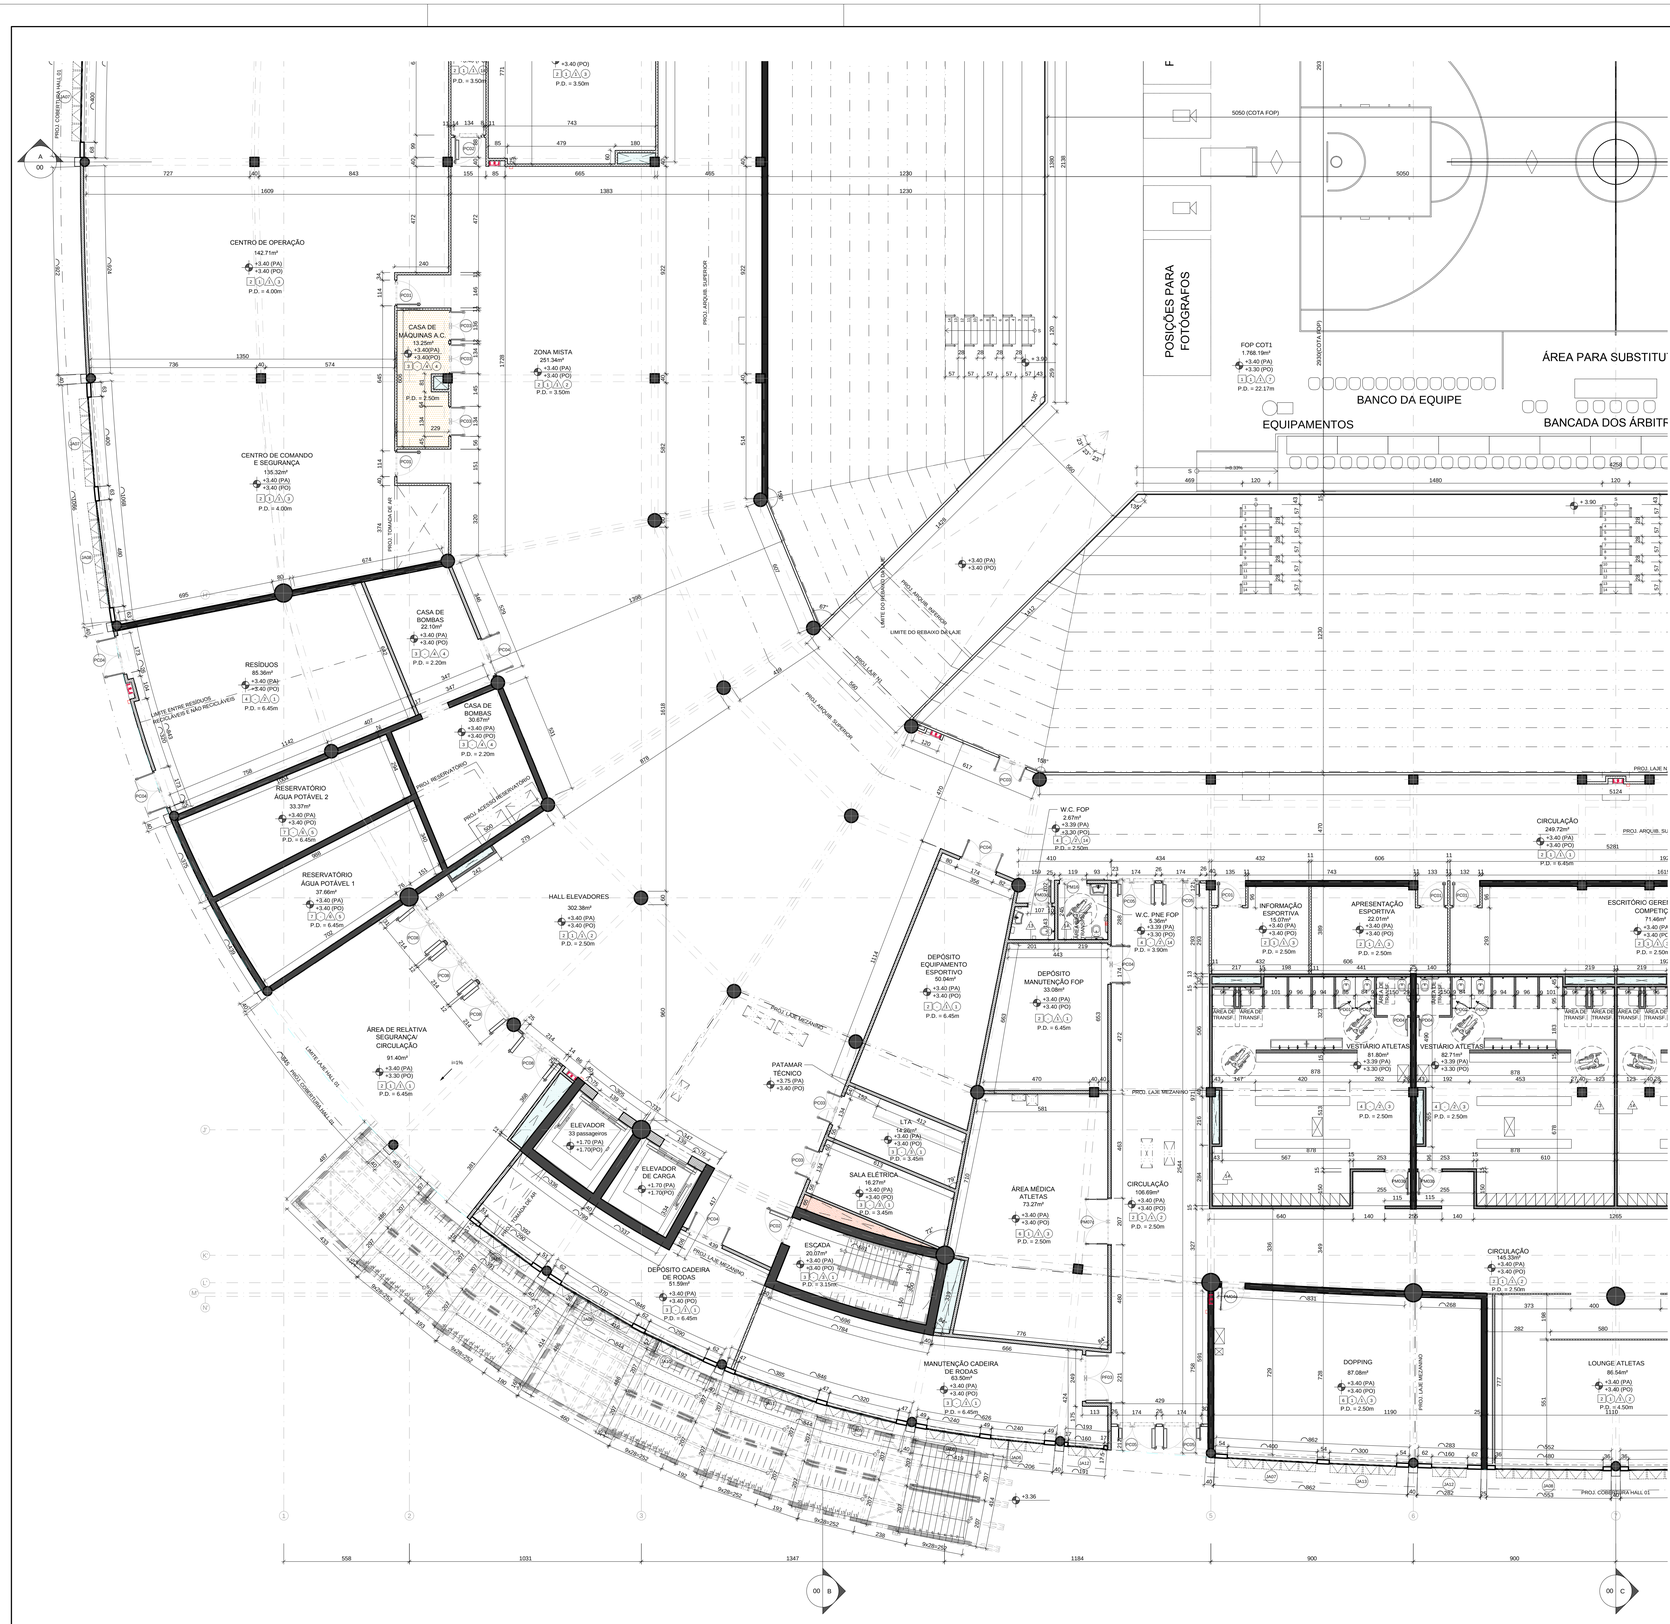
CENTRO DE OPERAÇÃO
142.71m²
+3.40 (PA)
+3.40 (PO)
P.D. = 4.00m
CASA DE MÁQUINAS A.C.
13.25m²
+3.40(PA)
+3.40(PO)
P.D. = 2.50m
ZONA MISTA
251.34m²
+3.40 (PA)
+3.40 (PO)
P.D. = 3.50m
CENTRO DE COMANDO E SEGURANÇA
135.32m²
+3.40 (PA)
+3.40 (PO)
P.D. = 4.00m
RESÍDUOS
85.36m²
+3.40 (PA)
+3.40 (PO)
P.D. = 6.45m
CASA DE BOMBAS
22.10m²
+3.40 (PA)
+3.40 (PO)
P.D. = 2.20m
CASA DE BOMBAS
30.67m²
+3.40 (PA)
+3.40 (PO)
P.D. = 2.20m
RESERVATÓRIO ÁGUA POTÁVEL 2
33.37m³
+3.40 (PA)
+3.40 (PO)
P.D. = 6.45m
RESERVATÓRIO ÁGUA POTÁVEL 1
37.66m³
+3.40 (PA)
+3.40 (PO)
P.D. = 6.45m
HALL ELEVADORES
302.38m²
+3.40 (PA)
+3.40 (PO)
P.D. = 2.50m
ÁREA DE RELATIVA SEGURANÇA CIRCULAÇÃO
91.40m²
+3.40 (PA)
+3.30 (PO)
P.D. = 6.45m
ELEVADOR
33 passageiros
+1.70 (PA)
+1.700(PO)
ELEVADOR DE CARGA
+1.70 (PA)
+1.700(PO)
DEPÓSITO CADEIRA DE RODAS
+3.40 (PA)
+3.40 (PO)
P.D. = 6.45m
ESCADA
20.07m²
+3.40 (PA)
+3.40 (PO)
P.D. = 3.10m
SALA ELÉTRICA
16.27m²
+3.40 (PA)
+3.40 (PO)
P.D. = 3.45m
LTA
14.99m²
+3.40 (PA)
+3.40 (PO)
P.D. = 3.45m
PATAMAR TÉCNICO
+3.75 (PA)
+3.40 (PO)
CIRCULAÇÃO
106.65m²
+3.40 (PA)
+3.40 (PO)
P.D. = 2.50m
ÁREA MÉDICA ATLETAS
73.27m²
+3.40 (PA)
+3.40 (PO)
P.D. = 2.50m
DEPÓSITO EQUIPAMENTO ESPORTIVO
50.04m²
+3.40 (PA)
+3.40 (PO)
P.D. = 6.45m
DEPÓSITO MANUTENÇÃO FOP
33.08m²
+3.40 (PA)
+3.40 (PO)
P.D. = 6.45m
MANUTENÇÃO CADEIRA DE RODAS
83.50m²
+3.40 (PA)
+3.40 (PO)
P.D. = 6.45m
W.C. FOP
7.67m²
+3.39 (PA)
+3.30 (PO)
P.D. = 2.50m
W.C. PNE FOP
5.36m²
+3.39 (PA)
+3.30 (PO)
P.D. = 3.90m
INFORMAÇÃO ESPORTIVA
15.07m²
+3.40 (PA)
+3.40 (PO)
P.D. = 2.50m
APRESENTAÇÃO ESPORTIVA
22.01m²
+3.40 (PA)
+3.40 (PO)
P.D. = 2.50m
CIRCULAÇÃO
248.72m²
+3.40 (PA)
+3.40 (PO)
P.D. = 6.45m
ESCRITÓRIO GERE
COMPETIÇ
71.46m²
+3.40 (PA)
+3.40 (PO)
P.D. = 2.50m
VESTIÁRIO ATLETAS
81.80m²
+3.39 (PA)
+3.30 (PO)
P.D. = 2.50m
VESTIÁRIO ATLETAS
82.71m²
+3.39 (PA)
+3.30 (PO)
P.D. = 2.50m
FOP COT1
1.768.19m²
+3.40 (PA)
+3.30 (PO)
P.D. = 22.17m
BANCO DA EQUIPE
EQUIPAMENTOS
BANCADA DOS ÁRBITR
POSIÇÕES PARA FOTÓGRAFOS
ÁREA PARA SUBSTITU
CIRCULAÇÃO
146.39m²
+3.40 (PA)
+3.40 (PO)
P.D. = 2.50m
DOPPING
87.08m²
+3.40 (PA)
+3.40 (PO)
P.D. = 2.50m
LOUNGE ATLETAS
86.54m²
+3.40 (PA)
+3.40 (PO)
P.D. = 4.50m
PROJ. ARQUIB. SUPERIOR
PROJ. ARQUIB. INFERIOR
PROJ. LAJE MEZANINO
PROJ. LAJE N
PROJ. COBERTURA HALL 01
LIMITE DO REBAIXO DE LAJE
LIMITE DO PÚBLICO
PISO CORREDOR HALL 01
PISO TRAVESSA NÍVEL 00
PISO RESERVATÓRIO
PISO ACESSO RESERVATÓRIO
PISO ACESSO MEZANINO
PISO ACESSO PÚBLICO
PISO ACESSO ATLETAS
PISO ACESSO MÍDIA
PISO ACESSO ÁREA TÉCNICA
PISO ACESSO ÁREA MÉDICA
PISO ACESSO ÁREA DE TRANSF.
PISO ACESSO ÁREA DE TRANSF.
PISO ACESSO ÁREA DE TRANSF.