PORTAS DE MADEIRA

ESCALA: 1/20

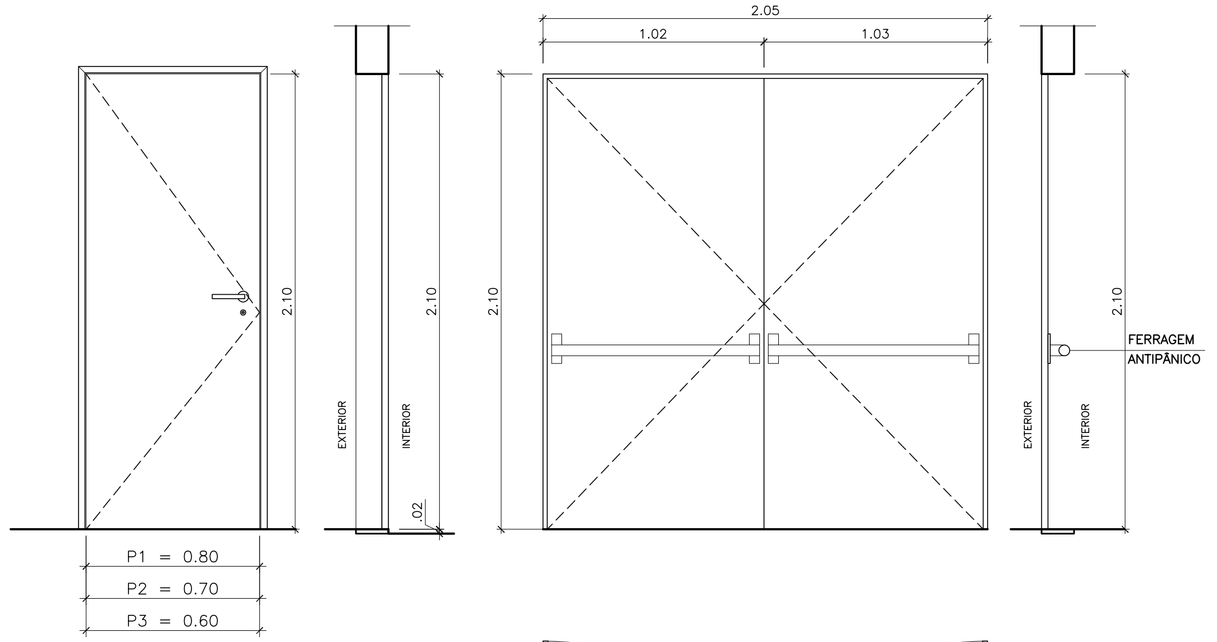

VISTA P1, P2 e P3 – ABRIR

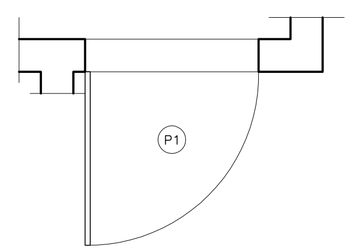

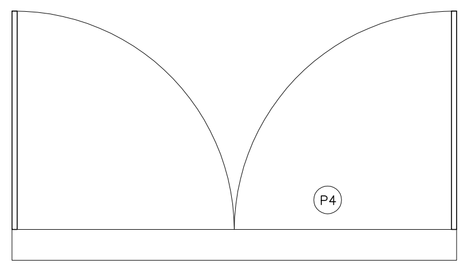

P1	P2	P3
Qtde. 1 unid	Qtde. 3 unid	Qtde. 6 unid

P4
Qtde. 1 unid

JANELAS E BRISES DE ALUMÍNIO

ESCALA: 1/20

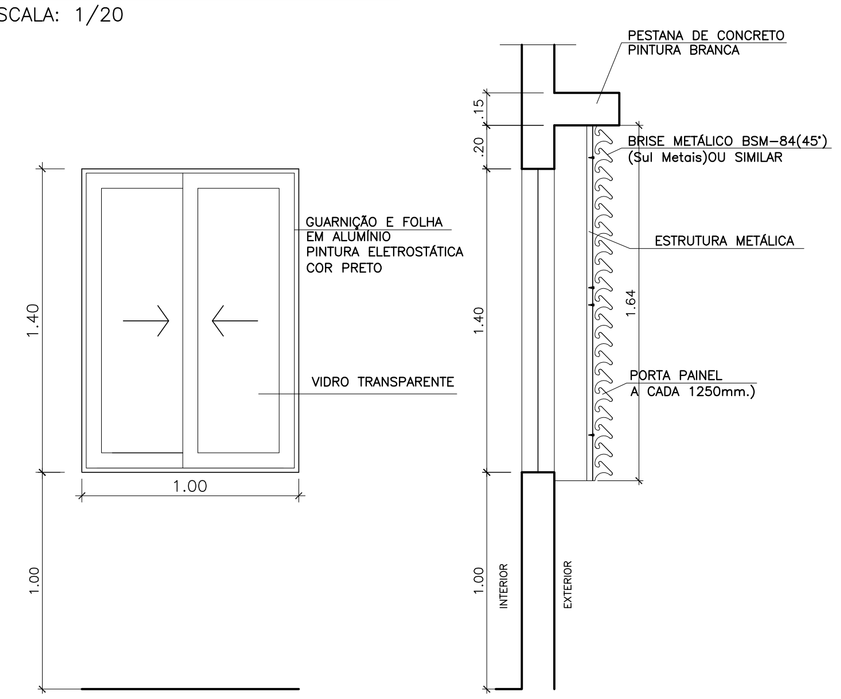

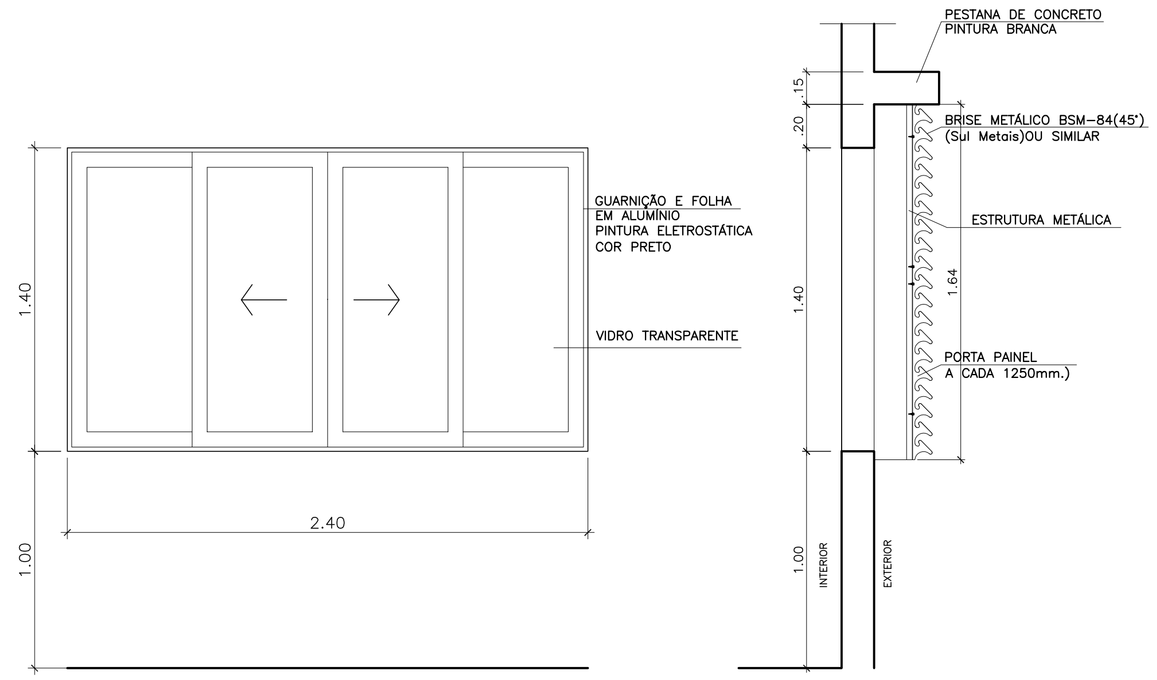

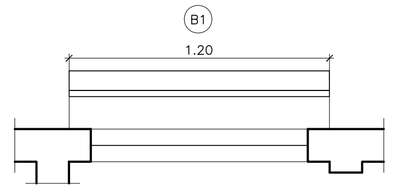

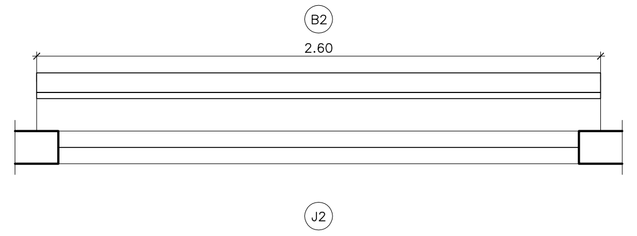

J1
Qtde. 1 unid

B1
Qtde. 1 unid

J2
Qtde. 2 unid

B2
Qtde. 2 unid

JANELAS DE ENROLAR DE AÇO

ESCALA: 1/20

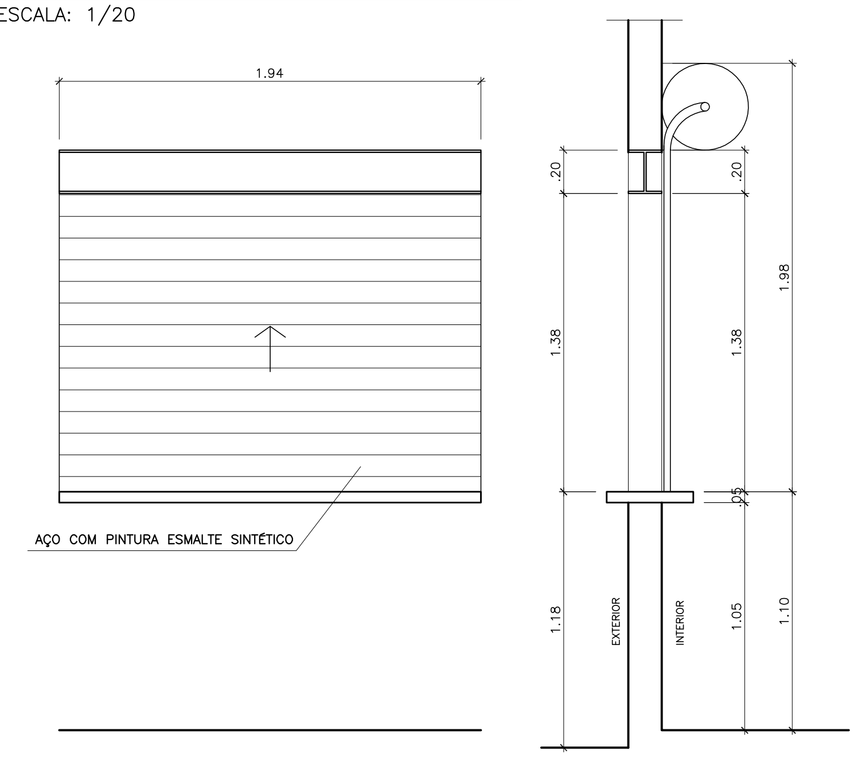

JE1
Qtde. 1 unid

JANELAS DE ENROLAR DE AÇO

ESCALA: 1/20

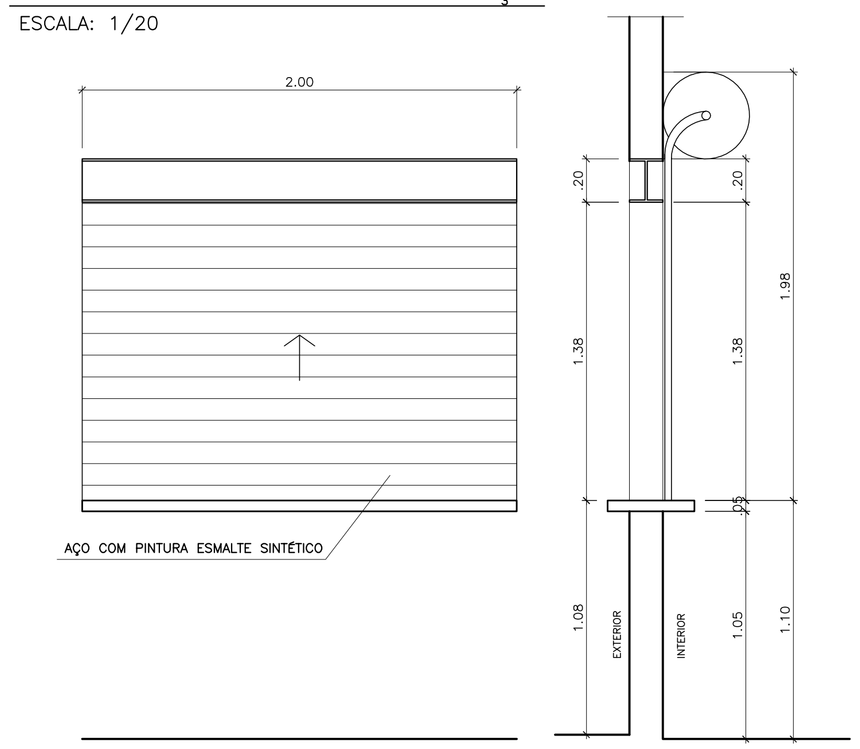

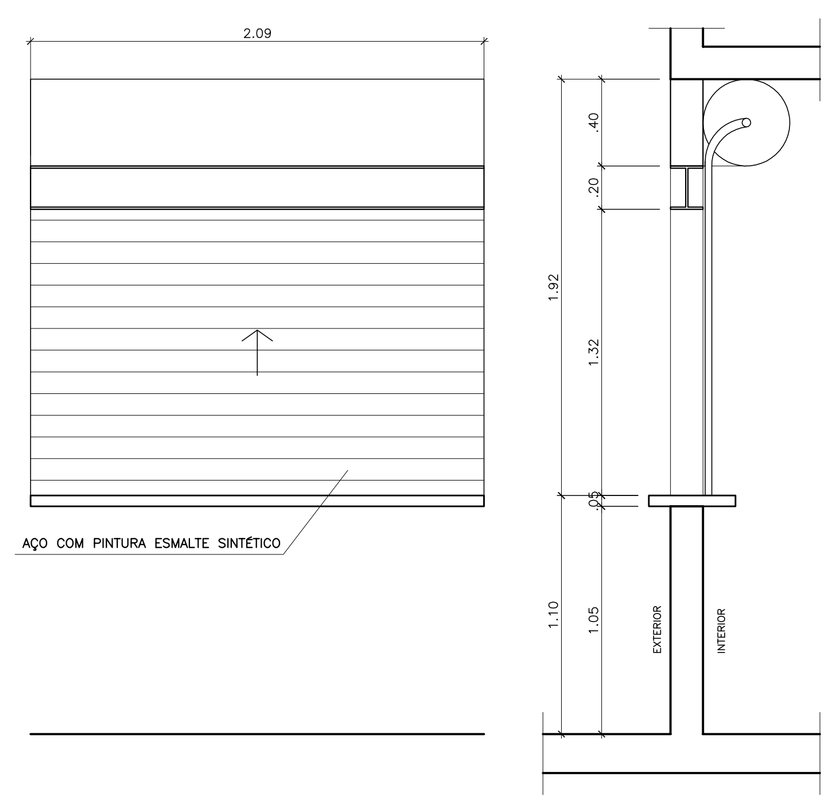

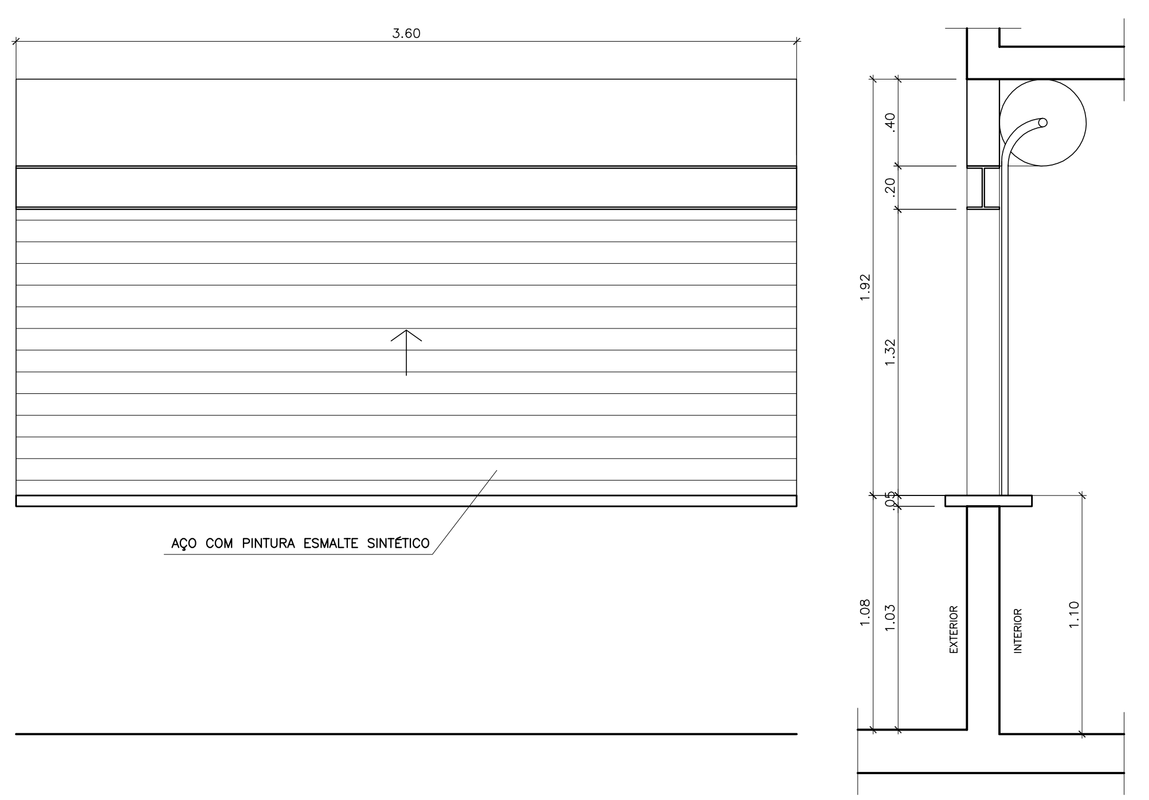

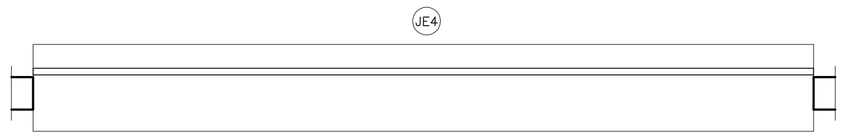

JE2
Qtde. 1 unid

JE3
Qtde. 1 unid

JE4
Qtde. 1 unid

ESQUADRIAS

PORTAS

ESQ.	LARG x ALT	FUNCIONAMENTO	MATERIAL
P1	.80 x 2.10	ABRIR – 1 FOLHA	MADEIRA – PINT. ESMALTE SINT. ACET. COR A DEFINIR
P2	.70 x 2.10	ABRIR – 1 FOLHA	MADEIRA – PINT. ESMALTE SINT. ACET. COR A DEFINIR
P3	.60 x 2.10	ABRIR – 1 FOLHA	MADEIRA – PINT. ESMALTE SINT. ACET. COR A DEFINIR
P4	(2x1.025) x 2.10	ABRIR – 2 FOLHAS	MADEIRA – PINT. ESMALTE SINT. ACET. COR A DEFINIR
P5	(.40+.80) x 2.10+.40	ABRIR – 2 FOLHAS BANDEIRA FIXA	VENEZIANA EM ALUMÍNIO PINTURA ELETROSTÁTICA PRETA
P6	(.40+.80) x 2.10	ABRIR – 2 FOLHAS	VENEZIANA EM ALUMÍNIO PINTURA ELETROSTÁTICA PRETA
PF1	(4x.45) x 2.57+.40	ABRIR – 4 FOLHAS BANDEIRA BASCULANTE	ALUMÍNIO PINT. ELET. PRETA E VIDRO PONTILHADO 4MM
PF2	(3x.40) x 2.55+.40	ABRIR – 3 FOLHAS BANDEIRA BASCULANTE	ALUMÍNIO PINT. ELET. PRETA E VIDRO PONTILHADO 4MM
PF3	(3x.40) x 2.40+.40	ABRIR – 4 FOLHAS BANDEIRA BASCULANTE	ALUMÍNIO PINT. ELET. PRETA E VIDRO TRANSP. 4MM
PF4	(4x.45) x 2.40+.40	ABRIR – 3 FOLHAS BANDEIRA BASCULANTE	ALUMÍNIO PINT. ELET. PRETA E VIDRO TRANSP. 4MM
PF5	(.40+.80) x 2.10+.40	ABRIR – 2 FOLHAS BANDEIRA FIXA	VENEZIANA EM ALUMÍNIO PINTURA ELETROSTÁTICA PRETA
PL	(2 x 1.15) x 1.50	ABRIR – 2 FOLHAS	VENEZIANA EM ALUMÍNIO PINTURA ELETROSTÁTICA PRETA

JANELAS

ESQ.	LARG x ALT	FUNCIONAMENTO	MATERIAL
J1	(2 x .50)x1.40 hp:1.00	CORRER	ALUMÍNIO PINT. ELET. PRETA E VIDRO TRANSPARENTE
J2	(4 x .60)x1.40 hp: 1.00	CORRER	ALUMÍNIO PINT. ELET. PRETA E VIDRO TRANSPARENTE
J3	(8 x 1.24)x1.30 hp: 2.40	CORRER	ALUMÍNIO PINT. ELET. PRETA E VIDRO TRANSPARENTE
JF1	(3x.40) x 1.42+.40 hp: 0.63	ABRIR – 3 FOLHAS BANDEIRA BASCULANTE	ALUMÍNIO PINT. ELET. PRETA E VIDRO PONTILHADO 4MM
JE1	1.94 x 1.98 hp: 1.10	ENROLAR	AÇO COM PINTURA ESMALTE SINTÉTICO
JE2	2.00 x 1.98 hp: 1.10	ENROLAR	AÇO COM PINTURA ESMALTE SINTÉTICO
JE3	2.09 x 1.92 hp: 1.10	ENROLAR	AÇO COM PINTURA ESMALTE SINTÉTICO
JE4	3.60 x 1.92 hp: 1.10	ENROLAR	AÇO COM PINTURA ESMALTE SINTÉTICO
B1	1.20 x 1.64	BRISE FIXO	ALUMÍNIO PINTURA ELETROSTÁTICA BRANCA
B2	2.60 x 1.64	BRISE FIXO	ALUMÍNIO PINTURA ELETROSTÁTICA BRANCA
VE1	10.89 x 1.45	VENEZIANA FIXA	FIBERGLASS TRANSLÚCIDO
VE2	10 x .40	VENEZIANA FIXA	FIBERGLASS TRANSLÚCIDO
V1	2.34 x .27 hp: 2.65	VENEZIANA FIXA	ALUMÍNIO PINTURA ELETROSTÁTICA PRETA

OBS.1: PORTAS INTERNAS DE MADEIRA
AS PORTAS SERÃO OCAS, COM GUARNIÇÃO E FOLHA EM MADEIRA COM PINTURA ESMALTE SINTÉTICO ACETINADO COR A DEFINIR

REV.Nº	TIPO	DATA	POR	DESCRIÇÃO DAS REVISÕES
02		26/02/13	CAMILA	INDICAÇÃO DAS ALTURAS DOS PEITORIS DAS JANELAS E DIMENSÃO DA PORTA PL NAS LEGENDAS

TIPOS DE EMISSÃO: A - PRELIMINAR; B - PARA LIBERAÇÃO; C - PARA CONHECIMENTO; D - PARA COTAÇÃO; E - PARA CONSTRUÇÃO; F - CONF. COMPRADO; G - CONF. CONSTRUÍDO; H - CANCELADO

CDURP

PREFEITURA DA CIDADE DO RIO DEJANEIRO
COMPANHIA DE DESENVOLVIMENTO URBANO DA REGIÃO DO PORTO DO RIO DE JANEIRO
PROJETO PORTO MARAVILHA

TÍTULO
RUA DO PROPÓSITO, 18 E 20
PORTAS DE MADEIRA
JANELAS E BRISES DE ALUMÍNIO
JANELAS DE ENRROLAR DE AÇO

DISCIPLINA: ARQUITETURA
PRANCHA: 13/17
ETAPA: PROJETO BÁSICO
ESCALA: 1/20
Nº DO ARQUIVO: FILHOS DE TALMA
REVISÃO: 02
EMITENTE: TECHNISCHE

ESTE DOCUMENTO É DE TOTAL E EXCLUSIVA RESPONSABILIDADE DO EMITENTE

PROJETOS: PROJETOS LEGAIS E BÁSICOS DE ARQUITETURA
CONCORRÊNCIA 008/2012
PROCESSO Nº 01/800.065/2012
1ª ORDEM DE SERVIÇO

PROJ.	ISO MILMAN	20/02/2013
DES.	CAMILA BORGHEZAN	20/02/2013
VER.	ISO MILMAN	20/02/2013

RT DO PROJETO: ISO MILMAN
RESPONSÁVEL TÉCNICO CAU Nº A32414-6

A1 1026 X 594mm