


TERMO DE REFERÊNCIA

OBJETO: SERVIÇOS DE RECUPERAÇÃO E INSTALAÇÃO DE ELEMENTOS URBANOS NA ORLA CONDE

ANEXO XI – Informações da Recomposição de Calçadas e Vias

08 de dezembro de 2023

CIAW


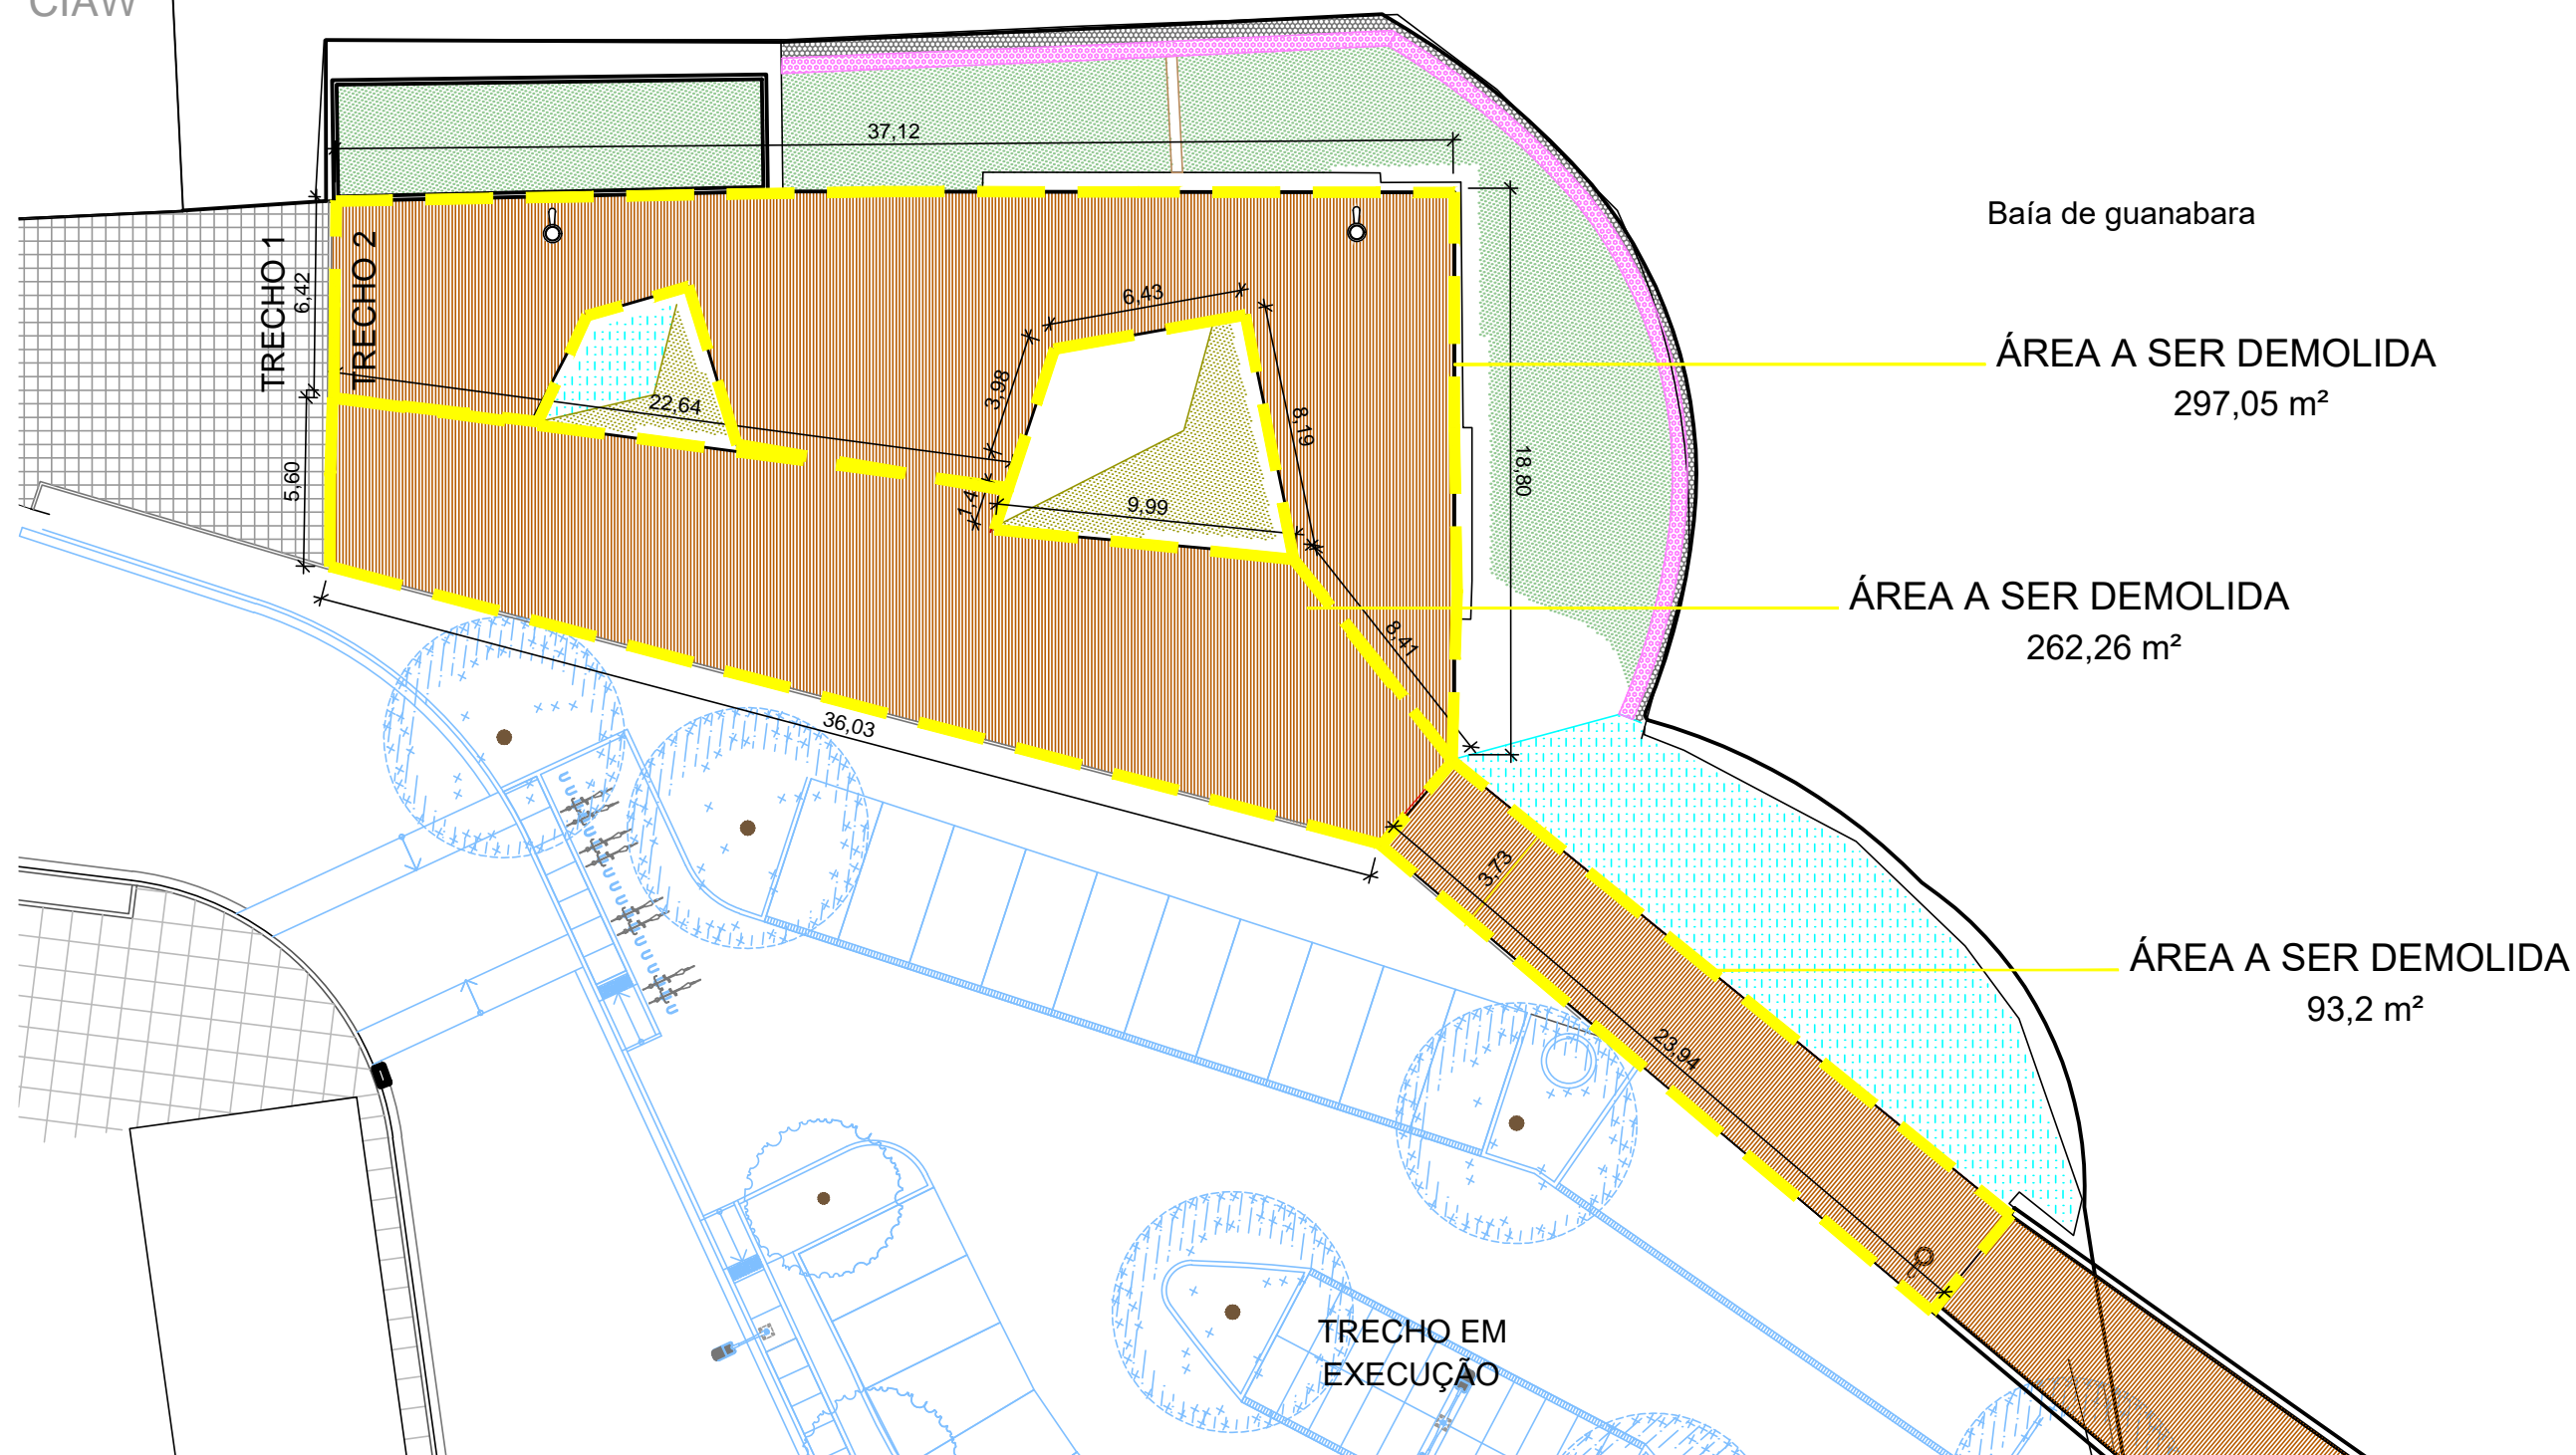


01

PLANTA DE SITUAÇÃO - CALÇADA DN - GRANITO - PLANTA DE DEMOLIÇÃO

ESCALA 1/250

TÍTULO		ANEXO XI – RECOMPOSIÇÃO DE CALÇADA DE GRANITO
ASSUNTO		PLANTA DE SITUAÇÃO
ESCALA	1/250	DATA
		16/11/2023

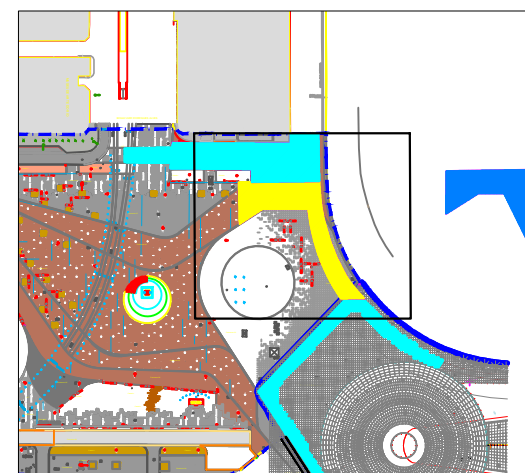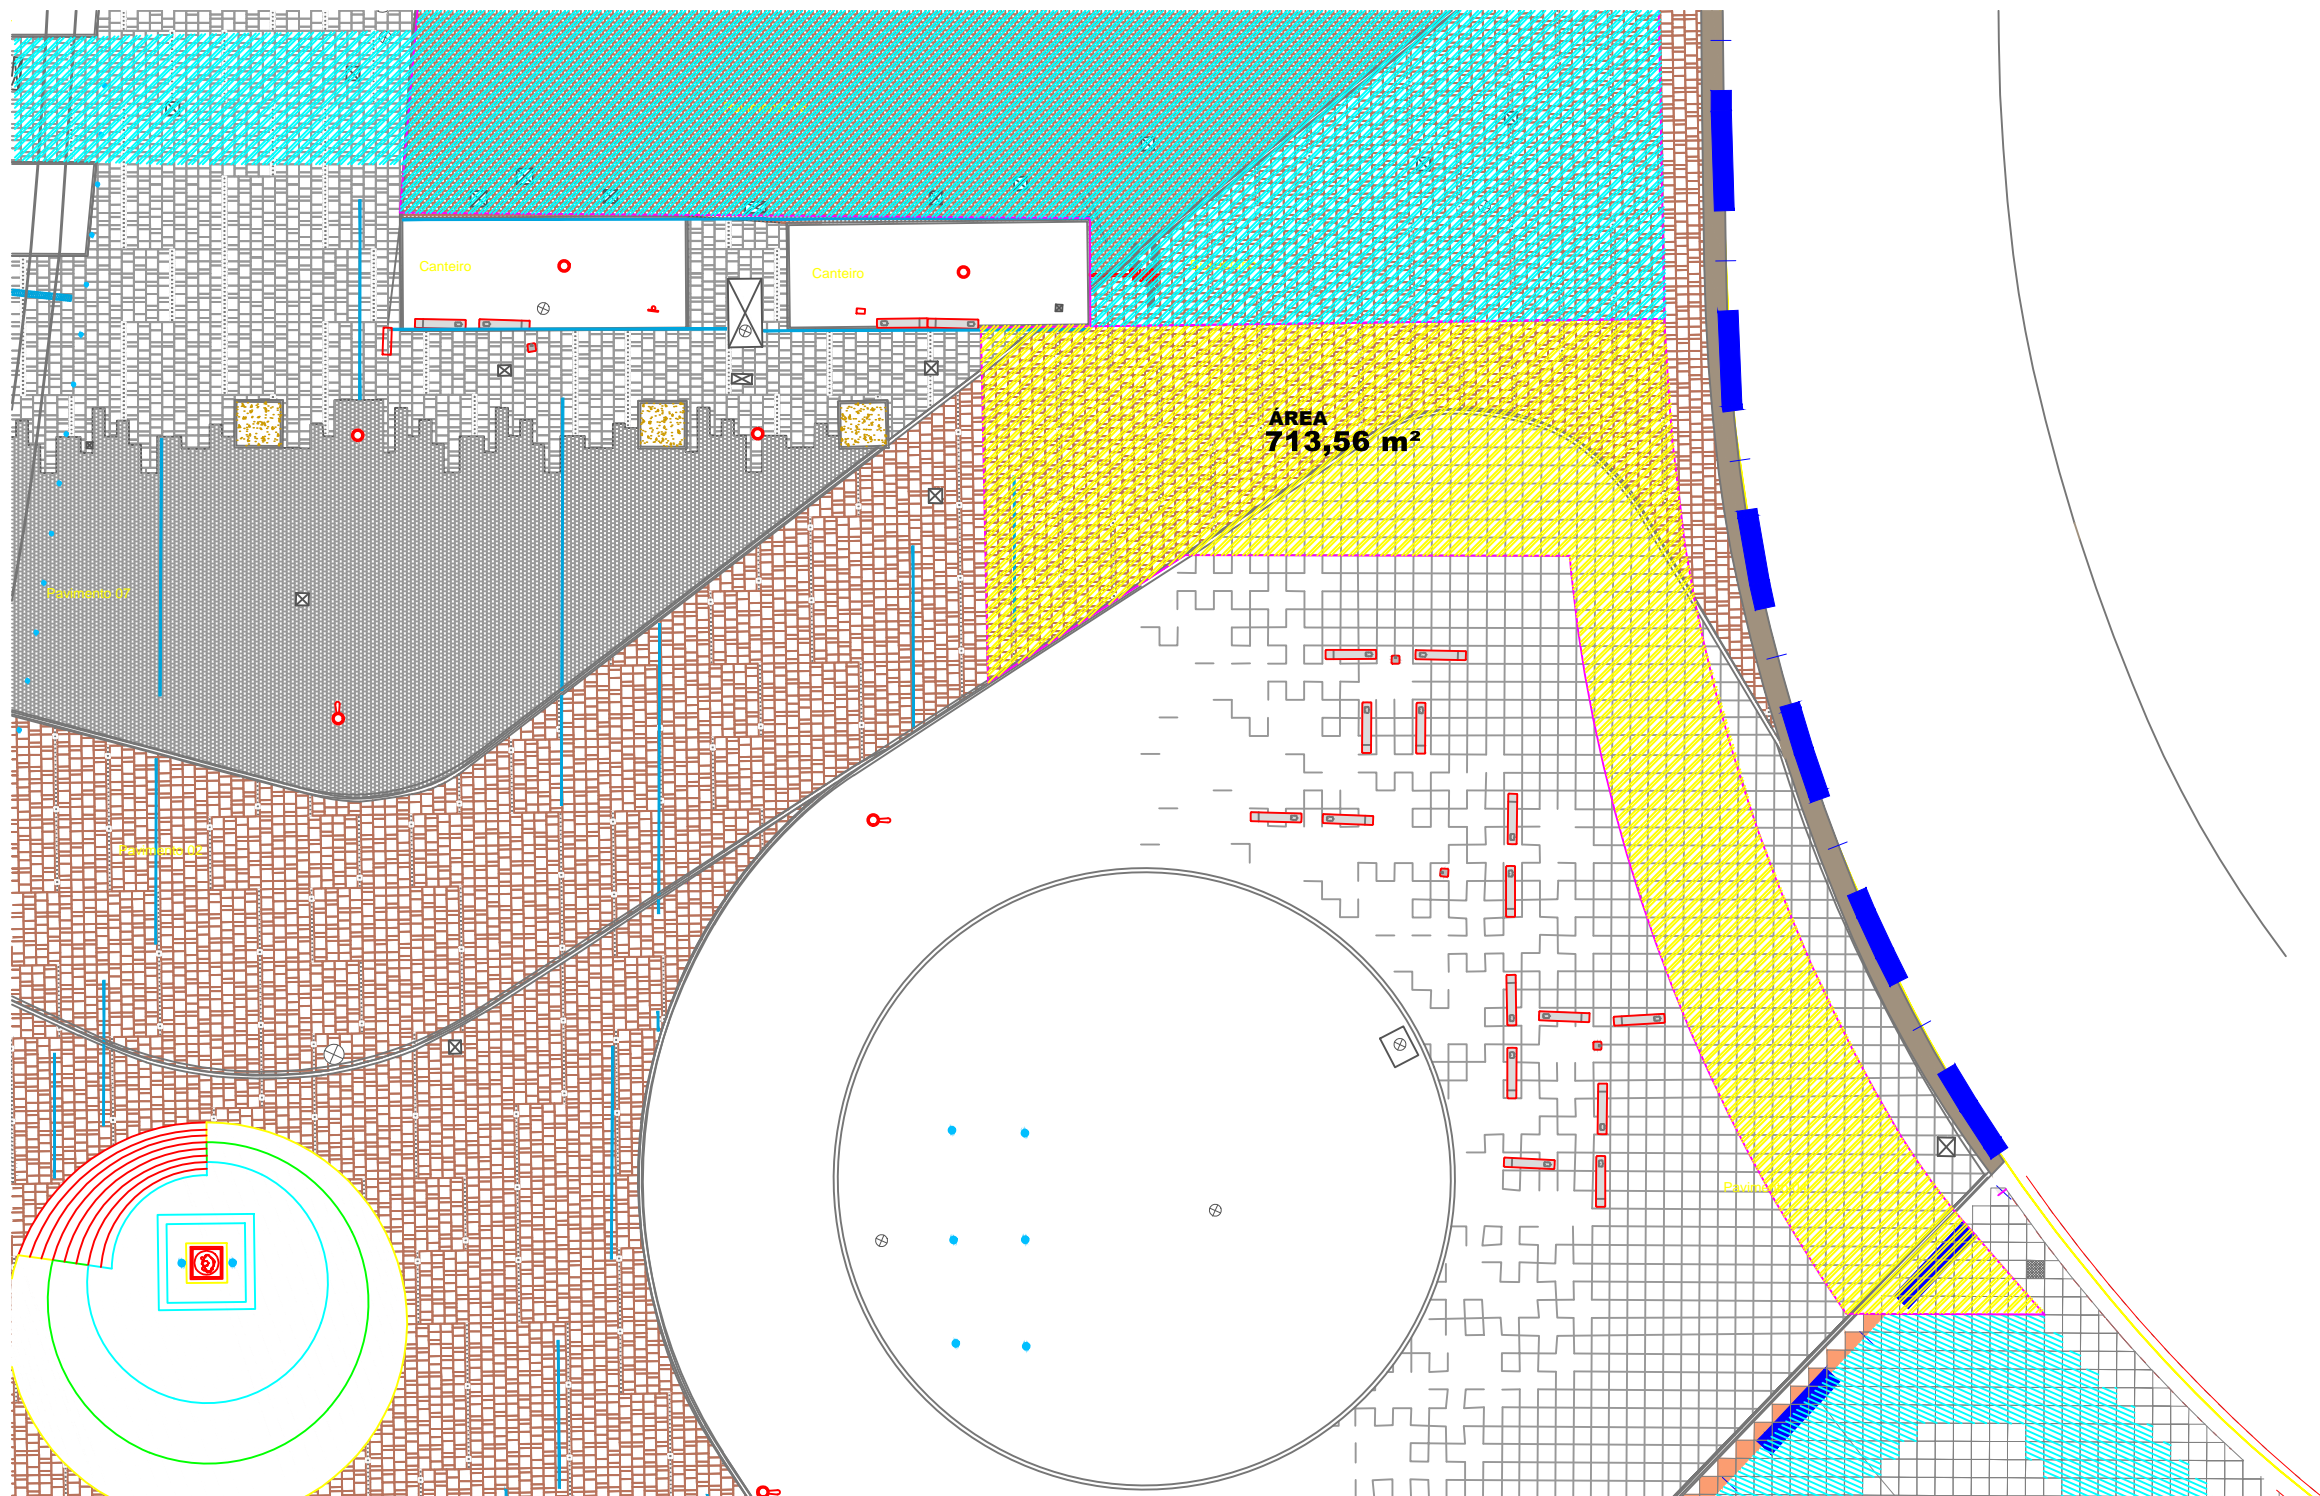

PLANTA DE LOCALIZAÇÃO - PRAÇA MAUÁ - ESCALA 1/2000

3 PLANTA DE DEMOLIÇÃO - PRAÇA MAUÁ
ESCALA 1/250





ÁREA A SER DEMOLIDA



PISO REFORÇADO EXISTENTE

TÍTULO	
ANEXO XI – RECOMPOSIÇÃO DE CALAÇDAS E VIAS	
ASSUNTO	
PLANTA DE DEMOLIÇÃO – PISO REFORÇADO	
ESCALA	DATA
1/250	03/01/2024

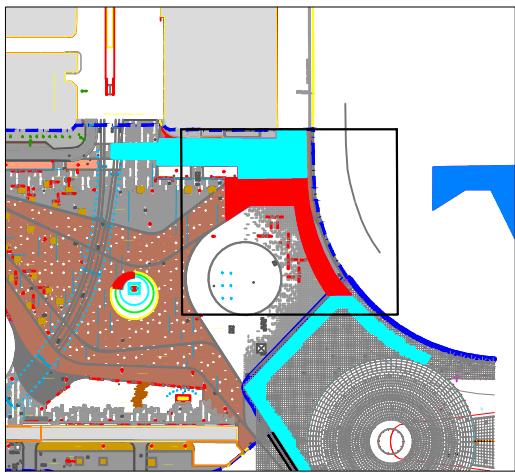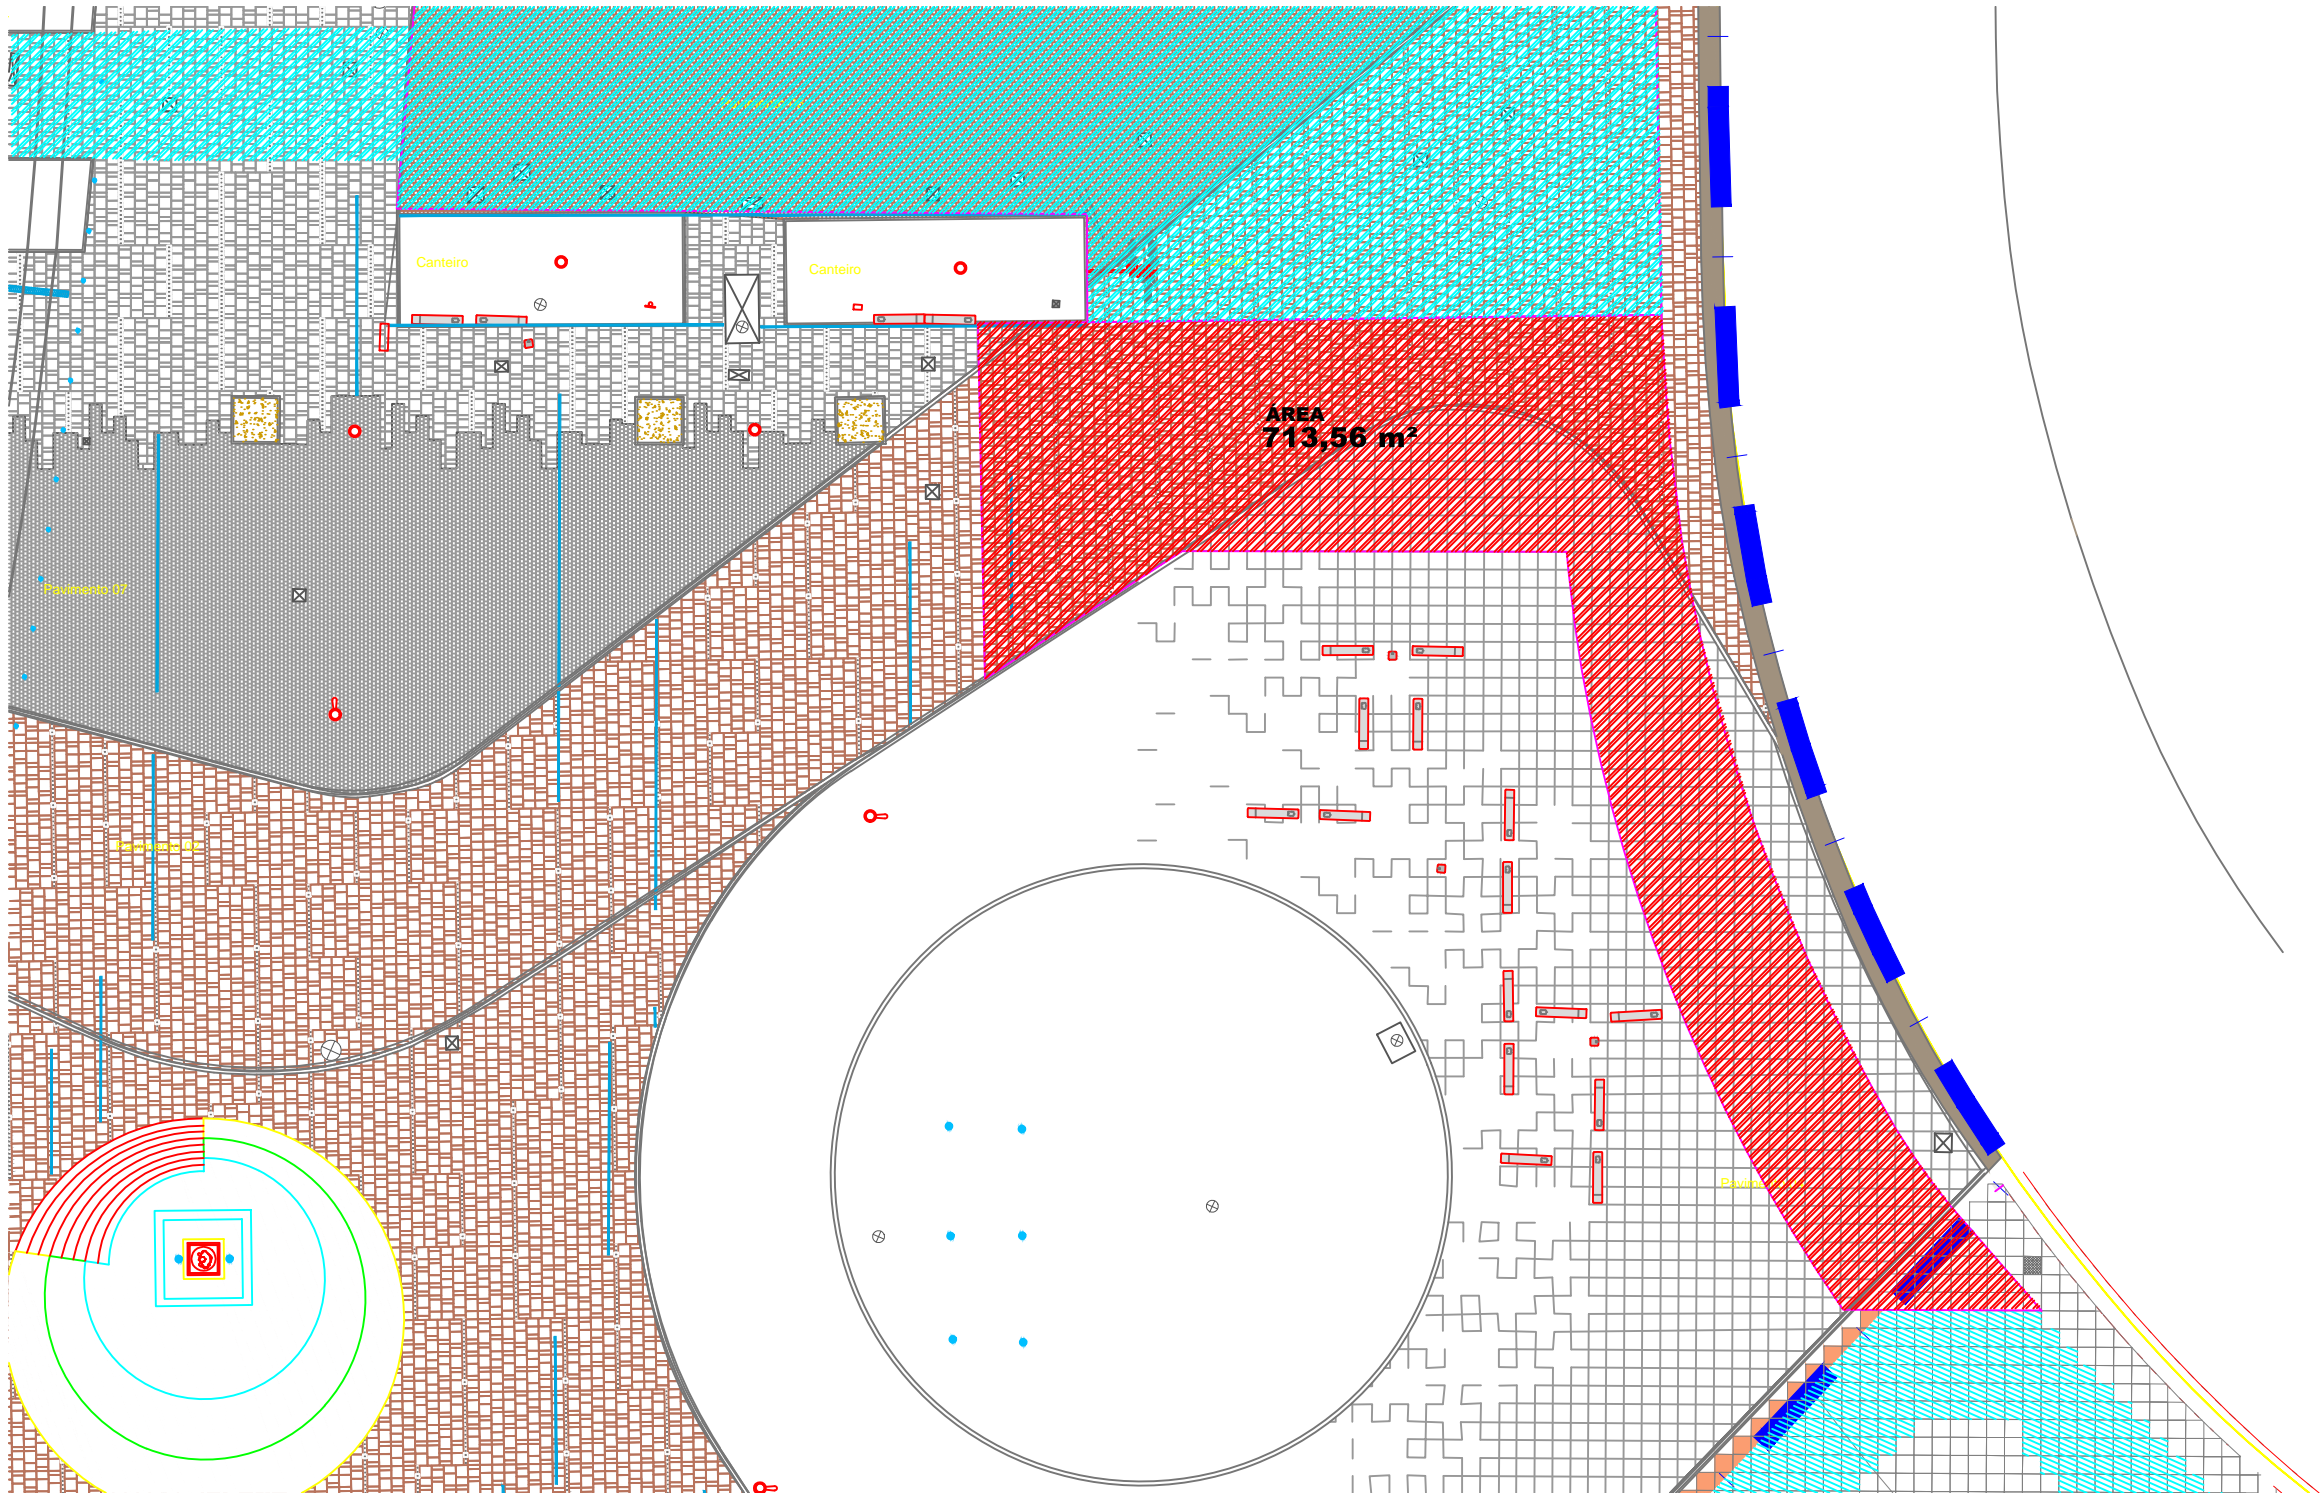



PLANTA DE LOCALIZAÇÃO - PRAÇA MAUÁ - ESCALA 1/2000

4 PLANTA DE CONSTRUÇÃO - PRAÇA MAUÁ
ESCALA 1/250

ÁREA A SER CONSTRUÍDA - PISO REFORÇADO EM GRANITO

PISO REFORÇADO EXISTENTE

TÍTULO	
ANEXO XI – RECOMPOSIÇÃO DE CALAÇDAS E VIAS	
ASSUNTO	
PLANTA DE CONSTRUÇÃO – PISO REFORÇADO	
ESCALA	DATA
1/250	03/01/2024

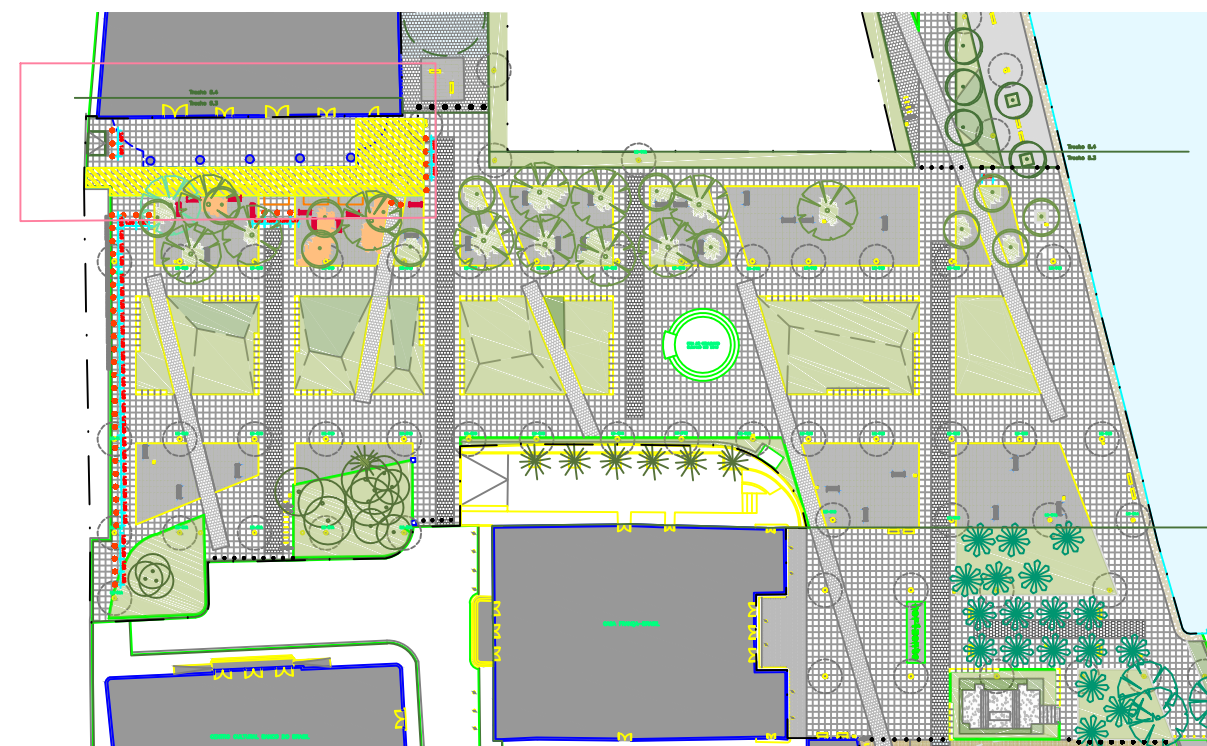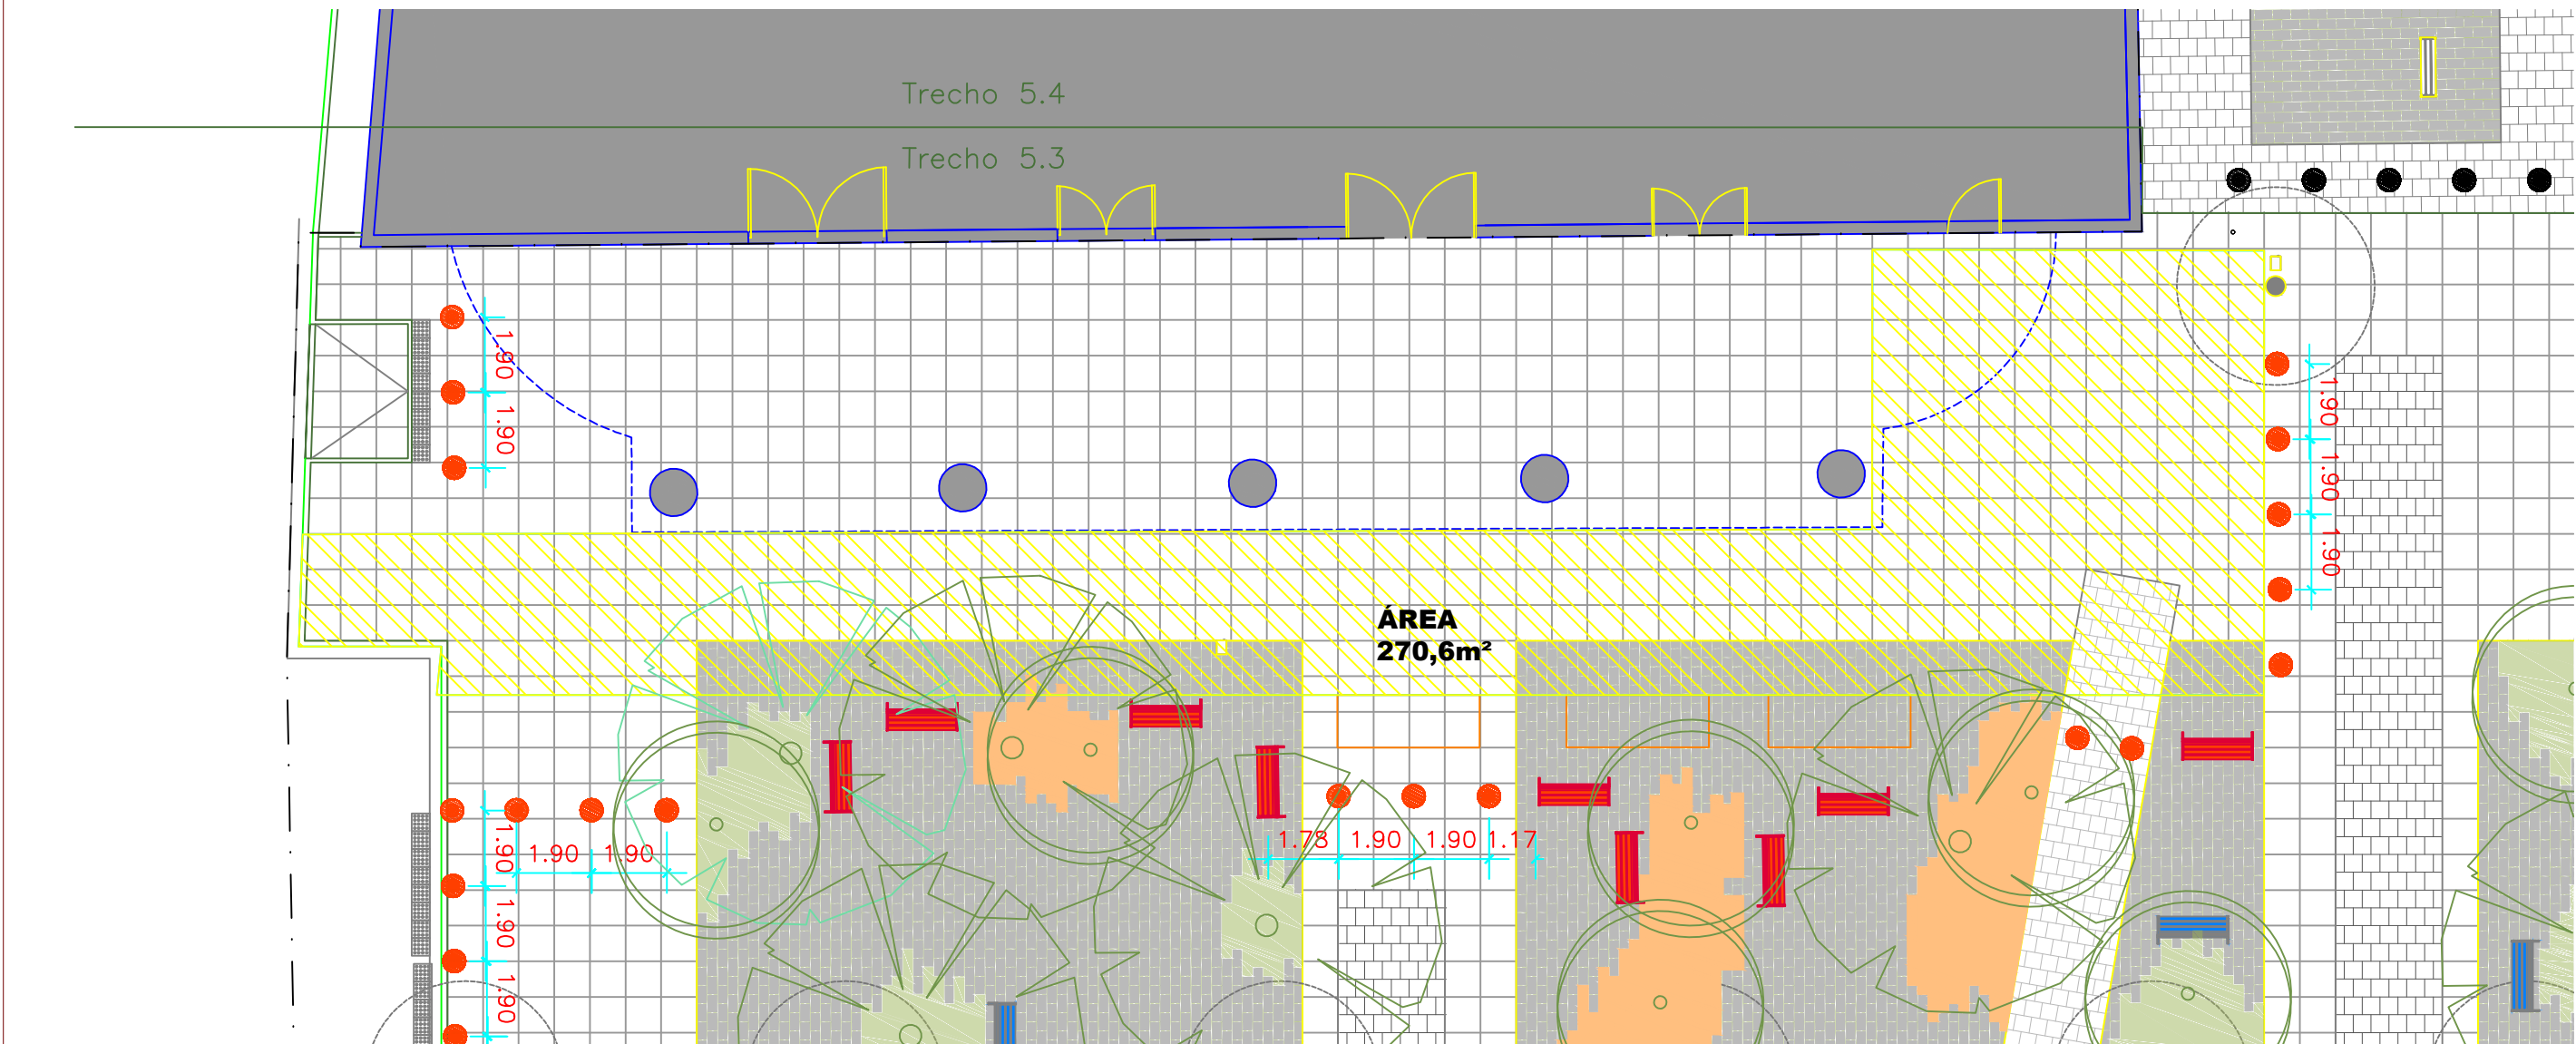

PLANTA DE LOCALIZAÇÃO - PRAÇA DA PIRA: ESCALA 1/1000

05 PLANTA DE DEMOLIR/PISO REFORÇADO - PRAÇA DA PIRA OLIMPÍCA
ESCALA 1/250

LEGENDA



ÁREA A SER DEMOLIDA

TÍTULO
ANEXO XI - RECOMPOSIÇÃO DE CALÇADA E VIAS

ASSUNTO
PLANTA DE DEMOLIR - PRAÇA DA PIRA

ESCALA
1/500

DATA
16/11/2023

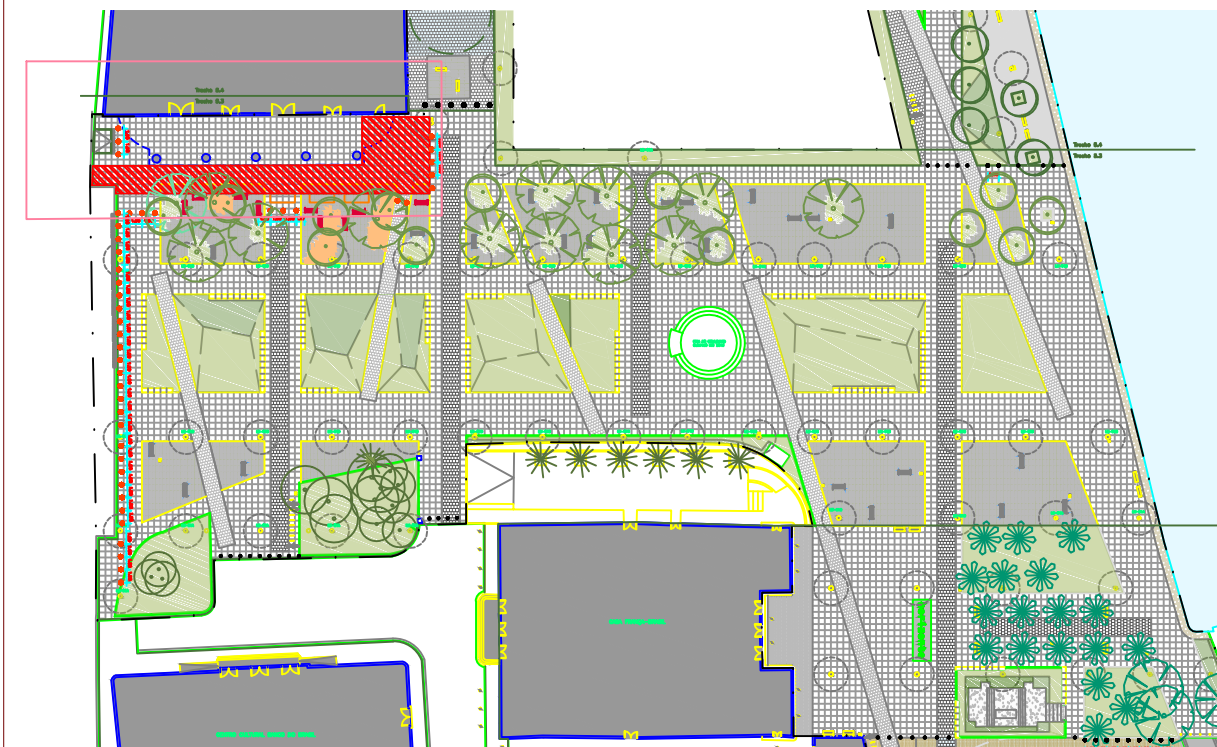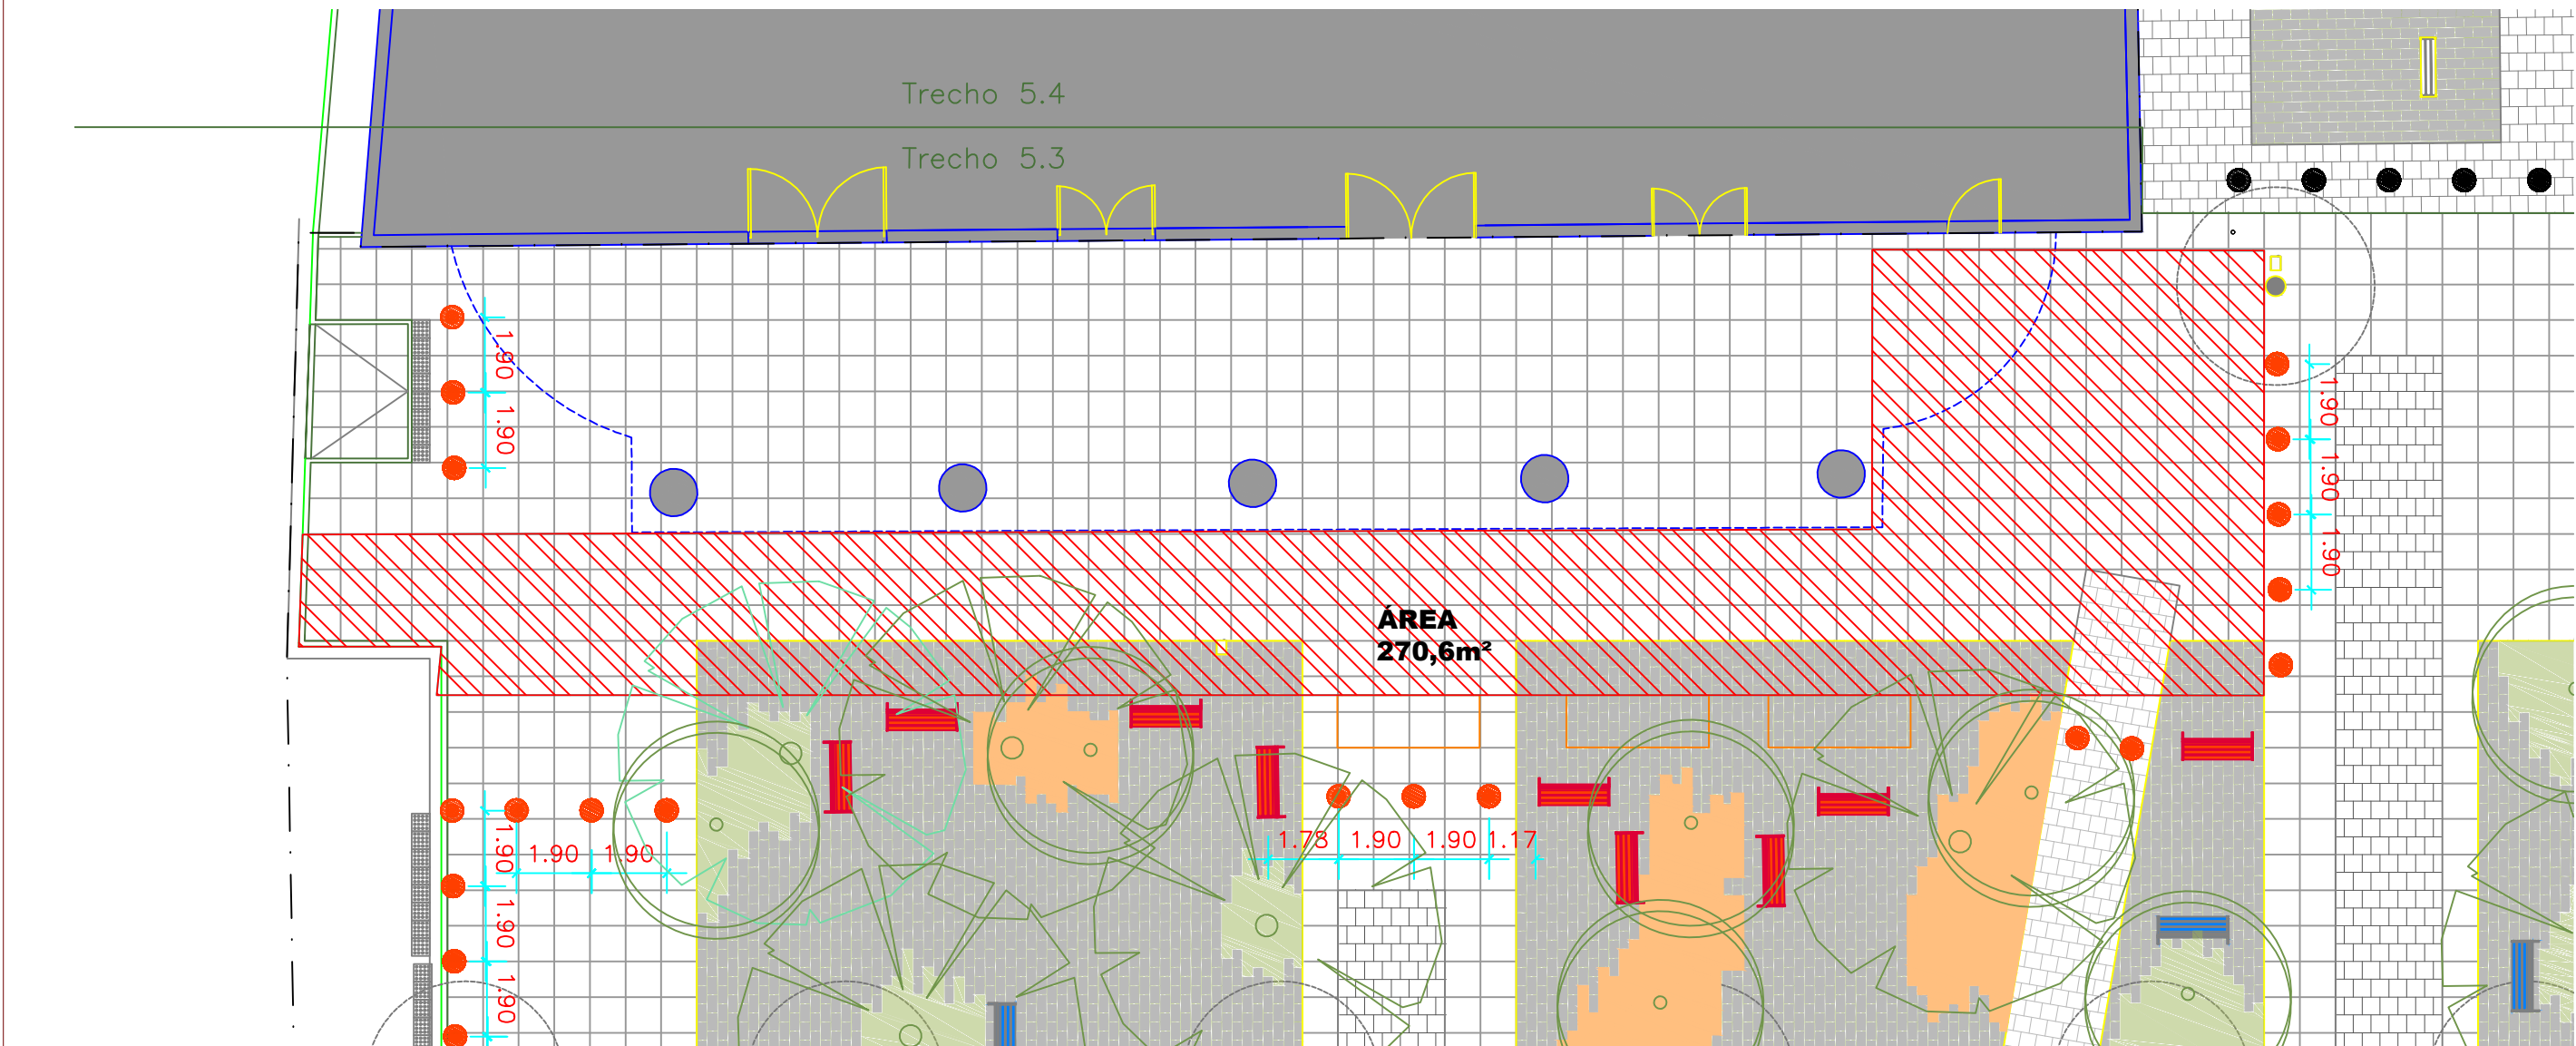

PLANTA DE LOCALIZAÇÃO - PRAÇA DA PIRA: ESCALA 1/1000

06 PLANTA DE CONSTRUIR/PISO REFORÇADO - PRAÇA DA PIRA OLIMPÍCA
ESCALA 1/250

LEGENDA



ÁREA A SER CONSTRUÍDA - PISO REFORÇADO (GRANITO E PARALELEPÍDEDO)

TÍTULO
ANEXO XI - RECOMPOSIÇÃO DE CALÇADA E VIAS

ASSUNTO
PLANTA DE CONSTRUIR - PRAÇA DA PIRA

ESCALA
1/500

DATA
04/01/2024

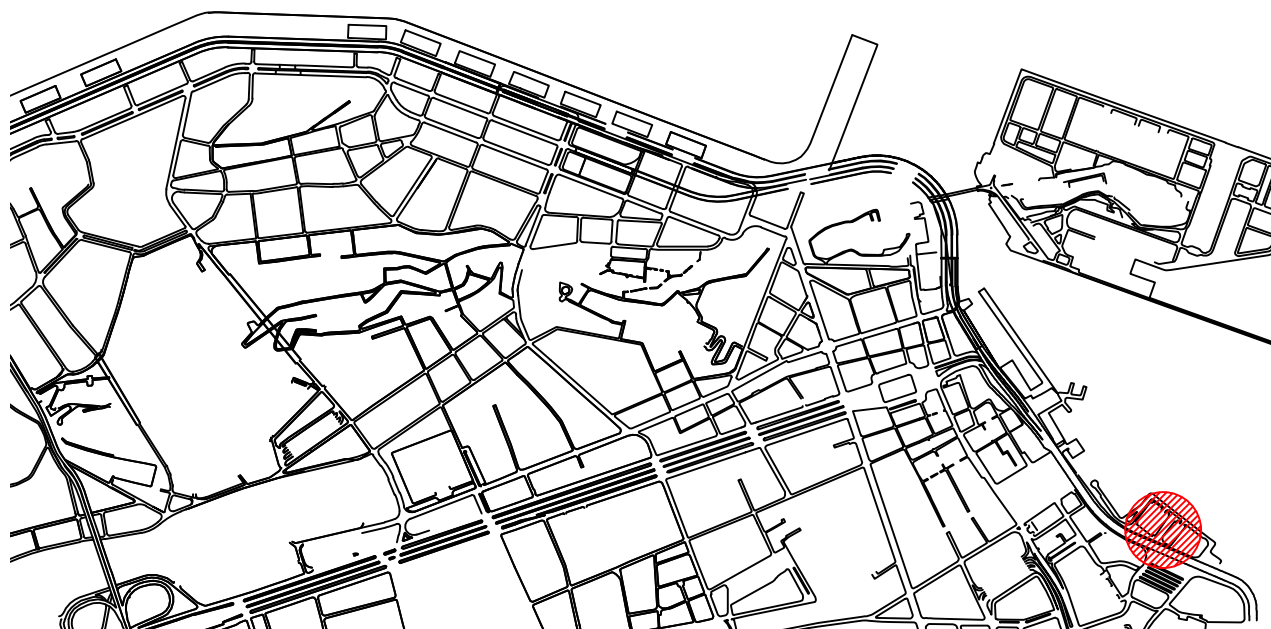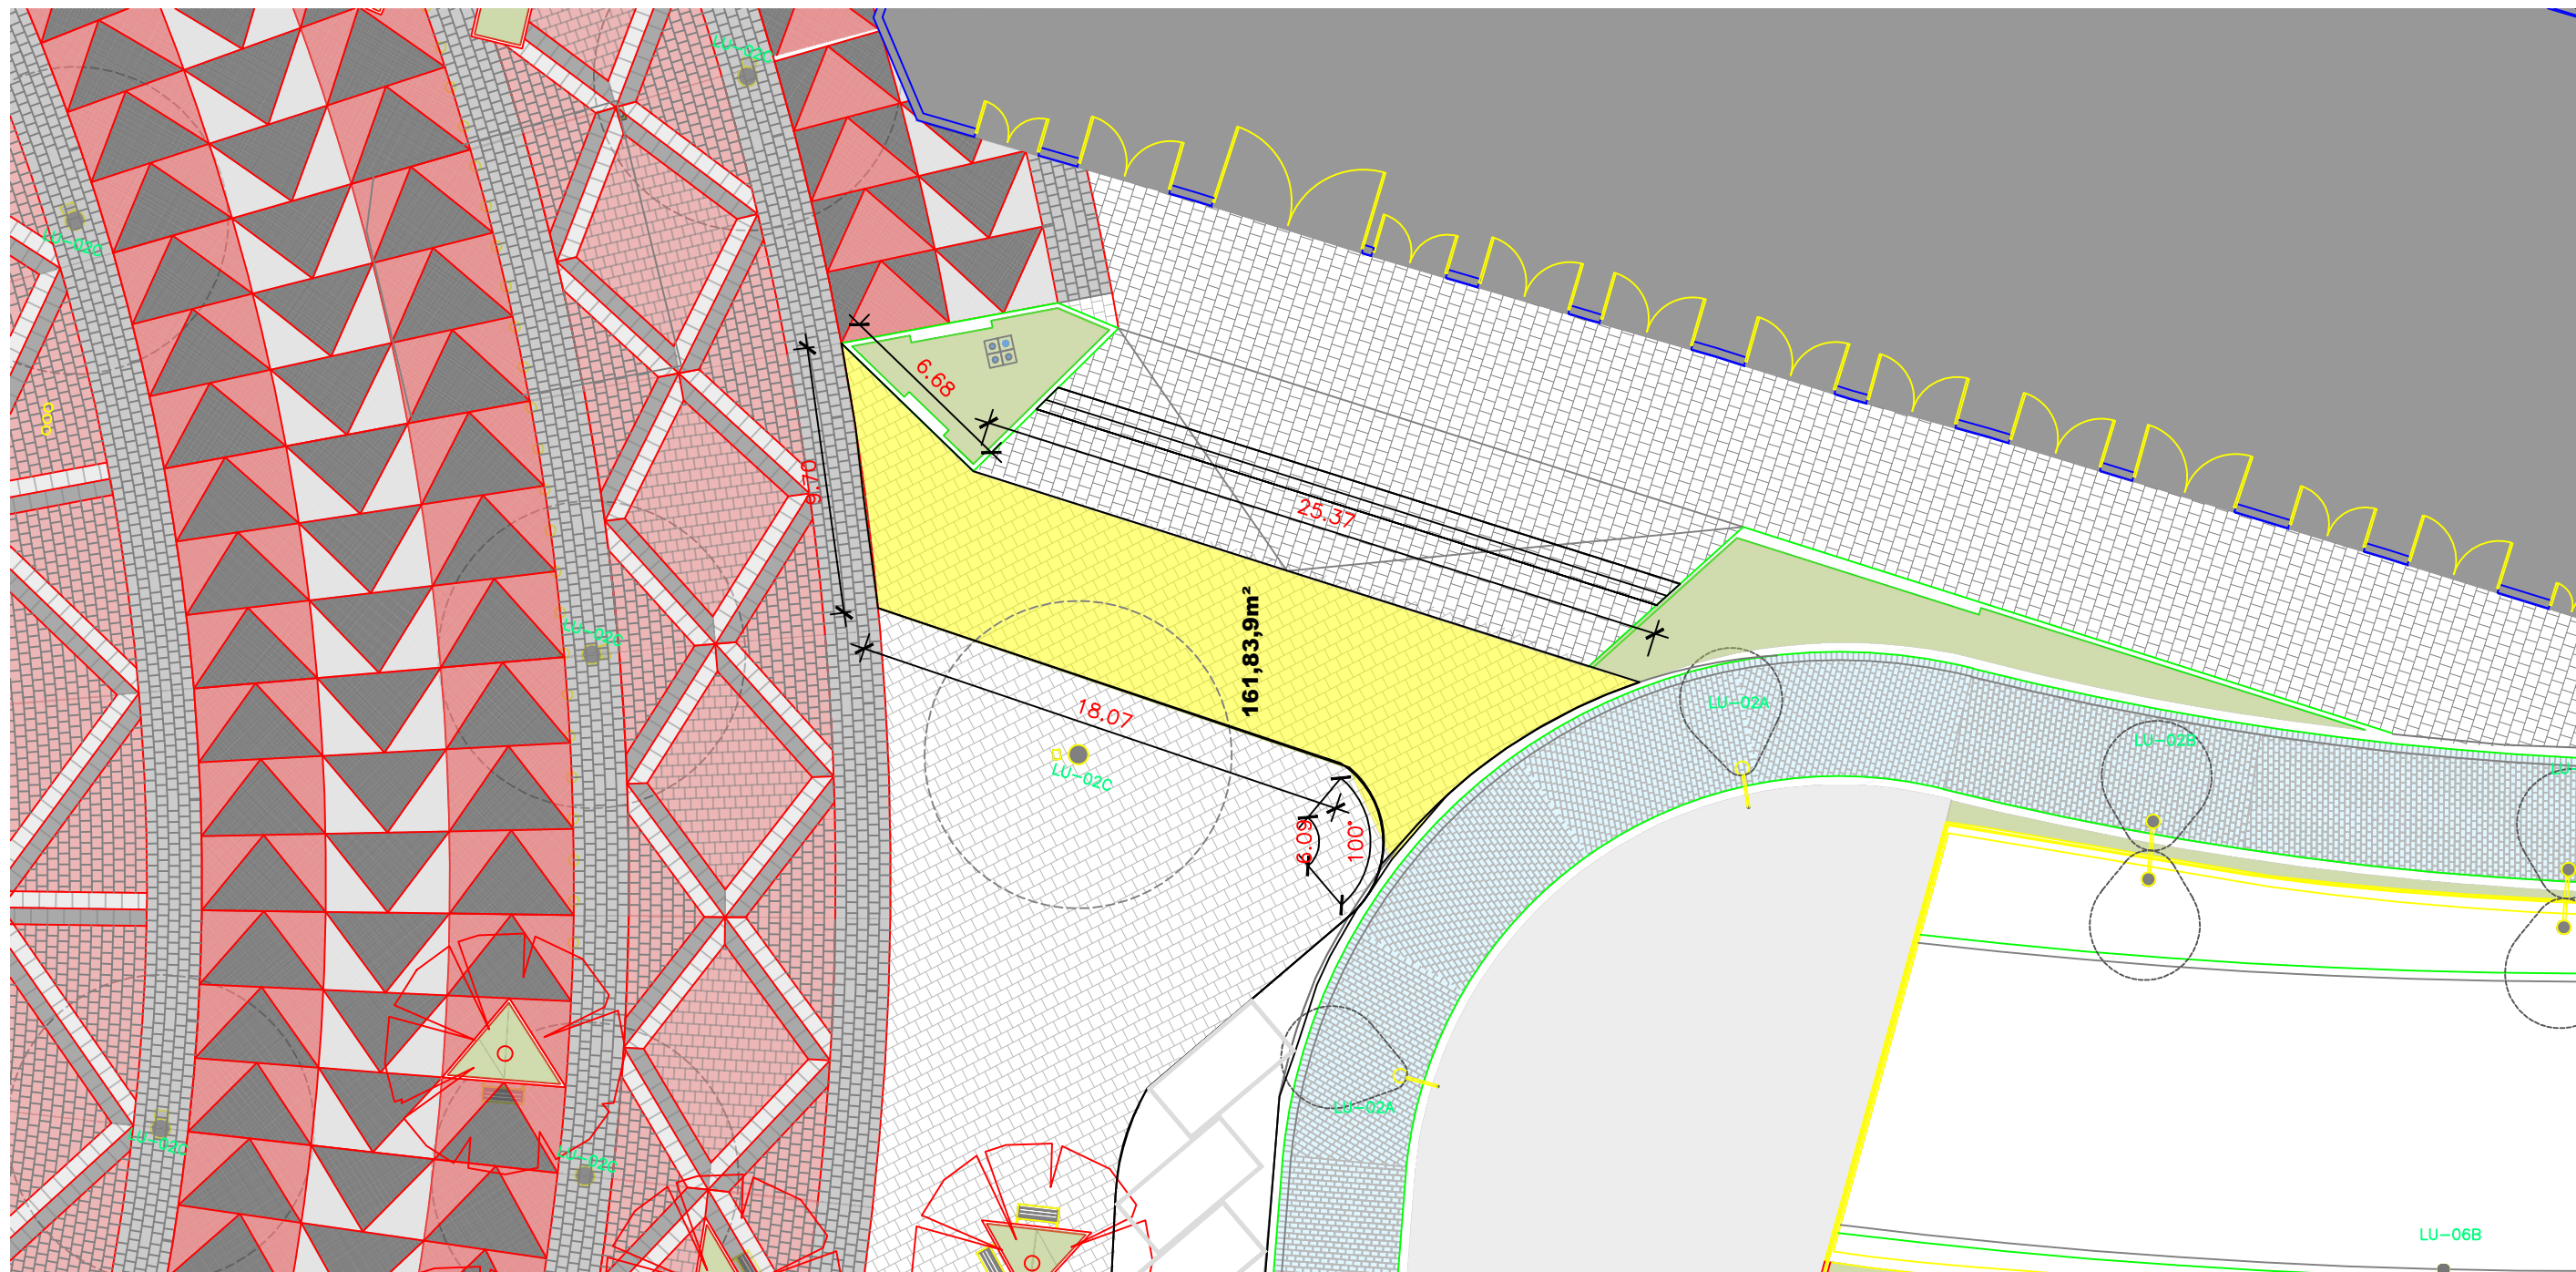



PLANTA DE LOCALIZAÇÃO - ESCALA 1/20.000

7 PLANTA DE DEMOLIÇÃO /PISO REFORÇADO - PRAÇAXV
ESCALA 1 /250

LEGENDA

ÁREA A SER DEMOLIDA

TÍTULO		ANEXO XII - RECOMPOSIÇÃO DE CALÇADA E VIAS	
ASSUNTO		PLANTA DE DEMOLIÇÃO - PRAÇA XV	
ESCALA		1/250	DATA
			18/12/2023

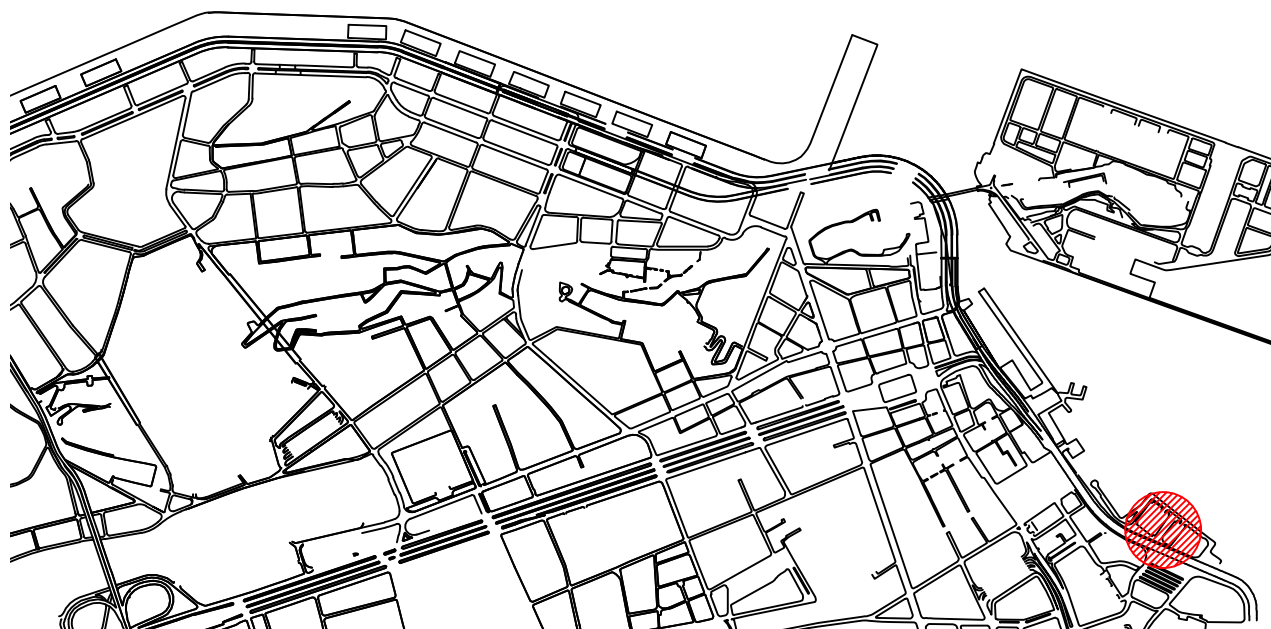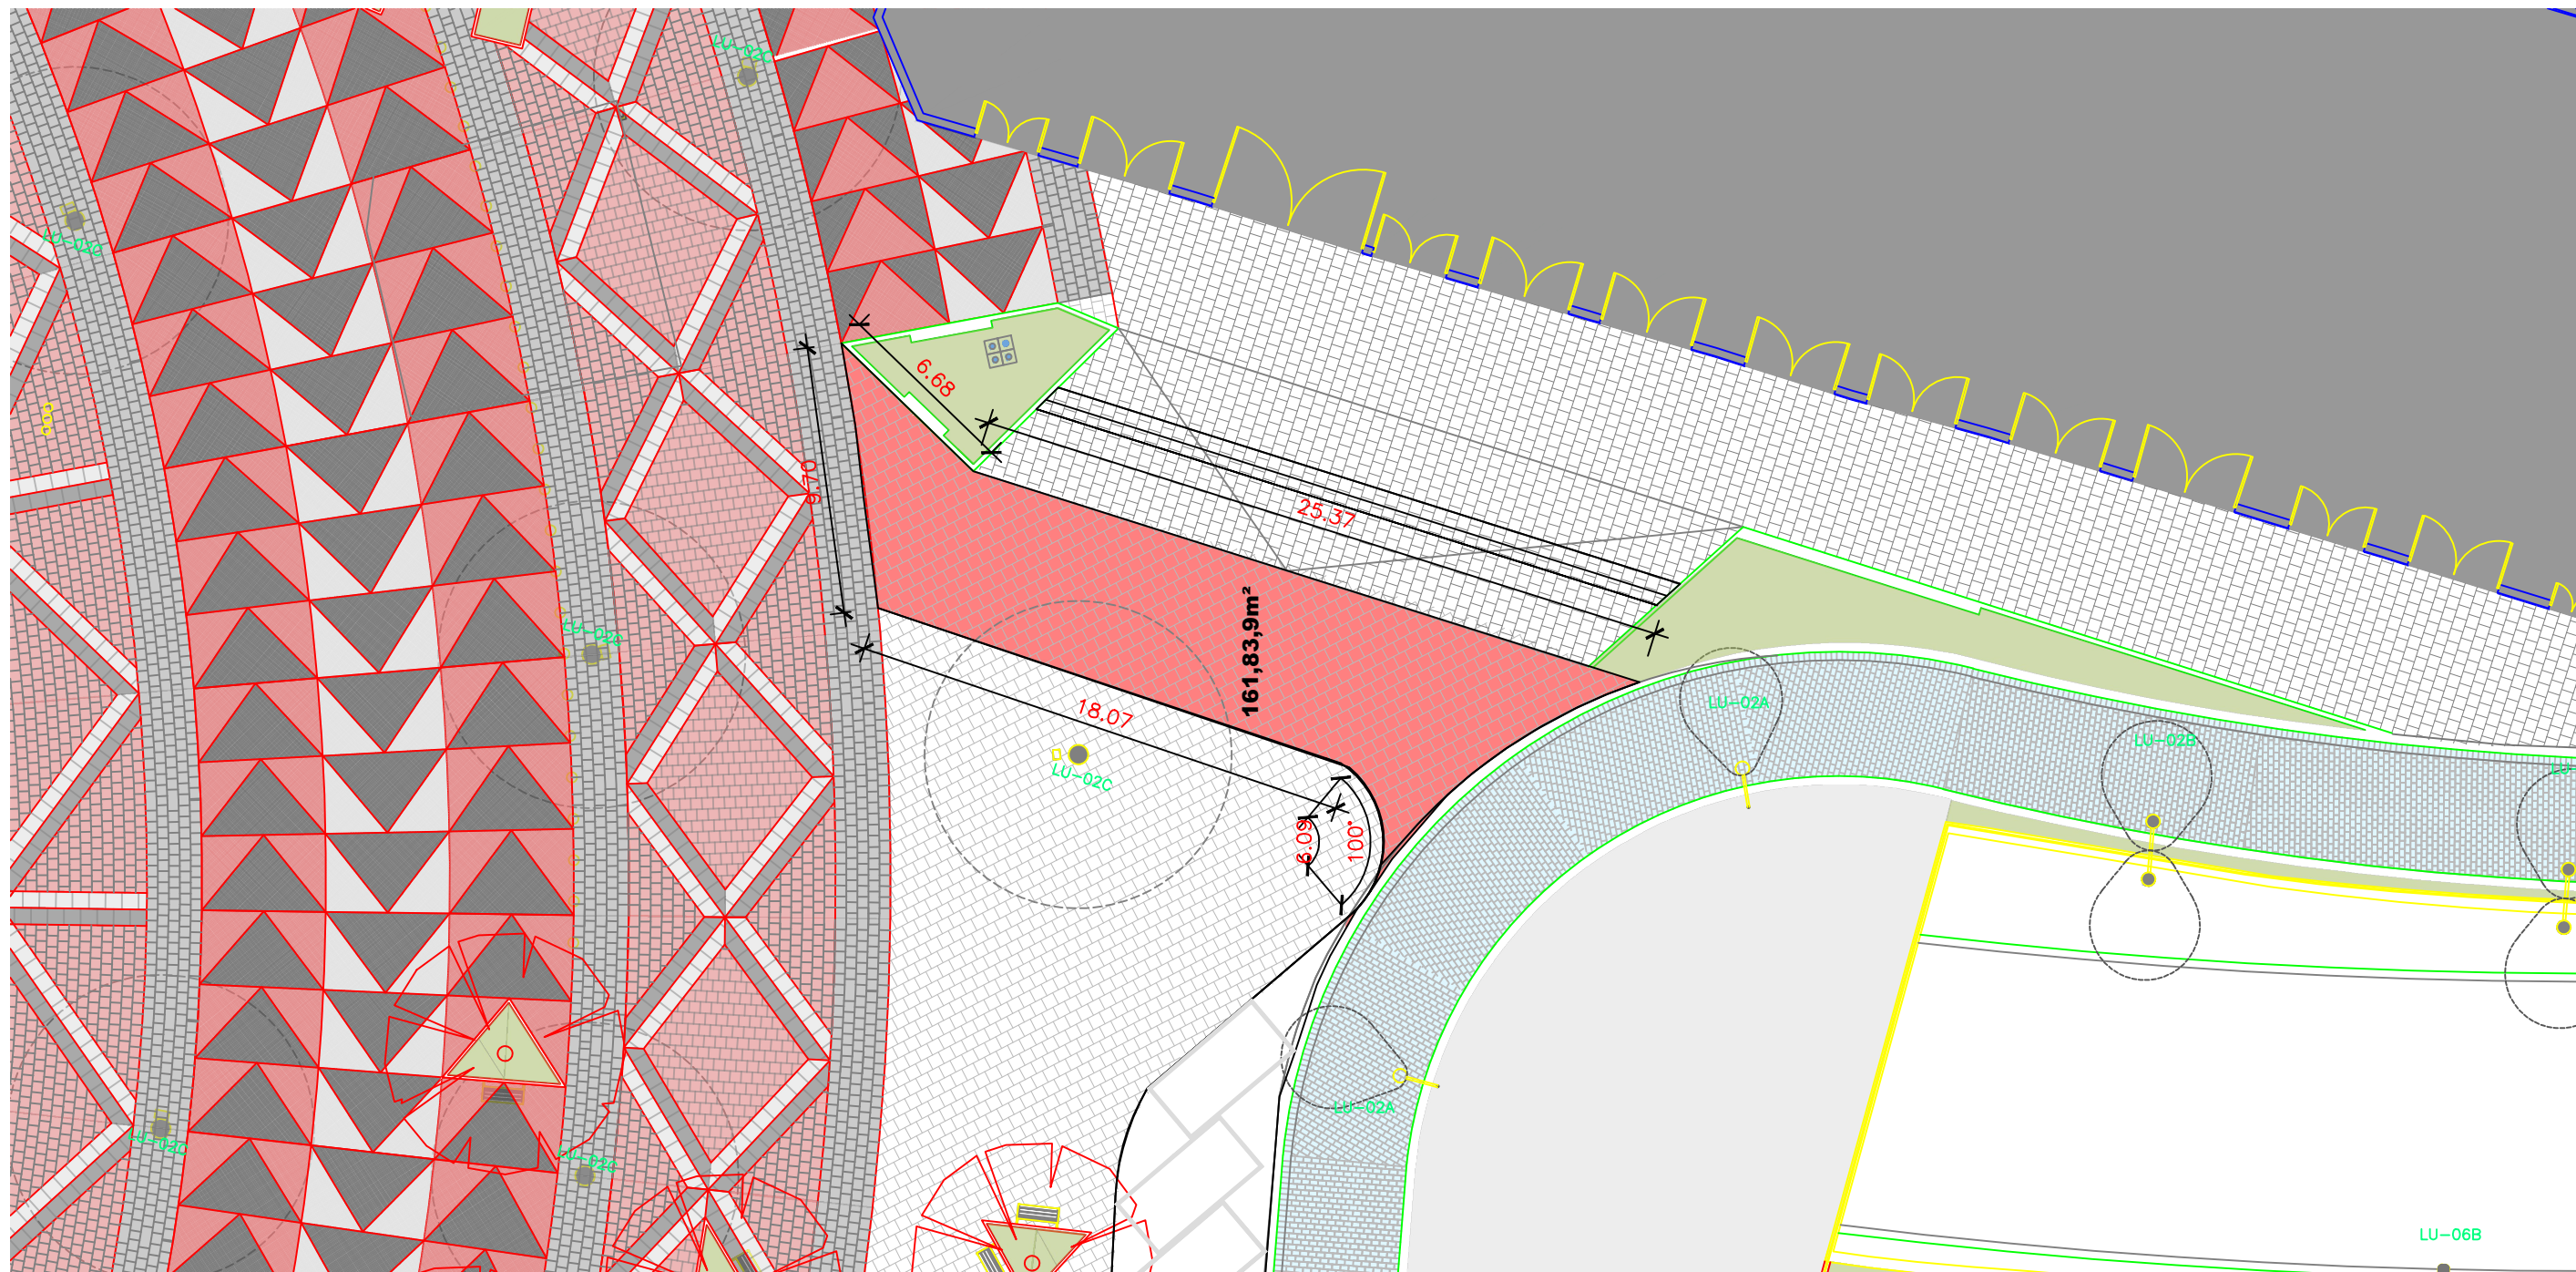

PLANTA DE LOCALIZAÇÃO - ESCALA 1/20.000

8 PLANTA DE CONSTRUÇÃO/PISO REFORÇADO - PRAÇAXV
ESCALA 1 /250

LEGENDA

ÁREA A SER CONSTRUÍDA - PISO A SER REFORÇADO COM
ACABAMENTO EM GRANITO CINZA ANDORINHA 45X45X5CM

TÍTULO		ANEXO XII - RECOMPOSIÇÃO DE CALÇADA E VIAS	
ASSUNTO		PLANTA DE CONSTRUÇÃO - PRAÇA XV	
ESCALA		1/250	DATA
			18/12/2023