
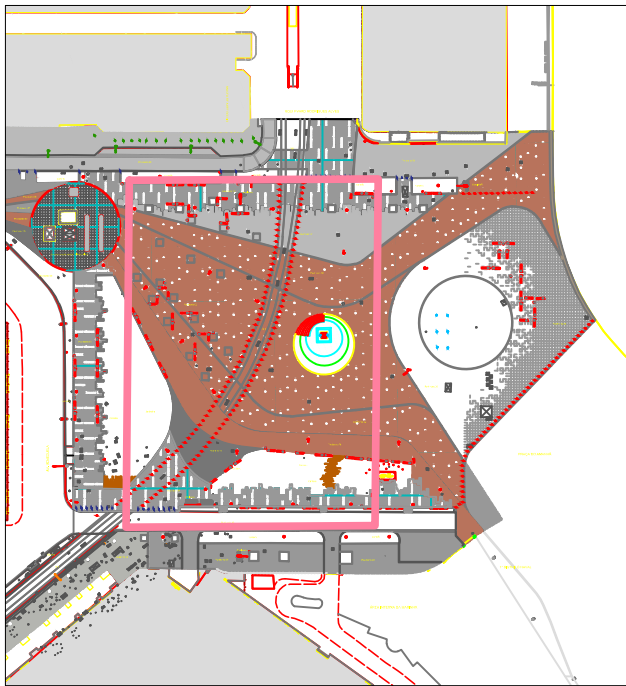


TERMO DE REFERÊNCIA

OBJETO: SERVIÇOS DE RECUPERAÇÃO E INSTALAÇÃO DE ELEMENTOS URBANOS NA ORLA CONDE

ANEXO XII – Informações de Balizadores


08 de dezembro de 2023

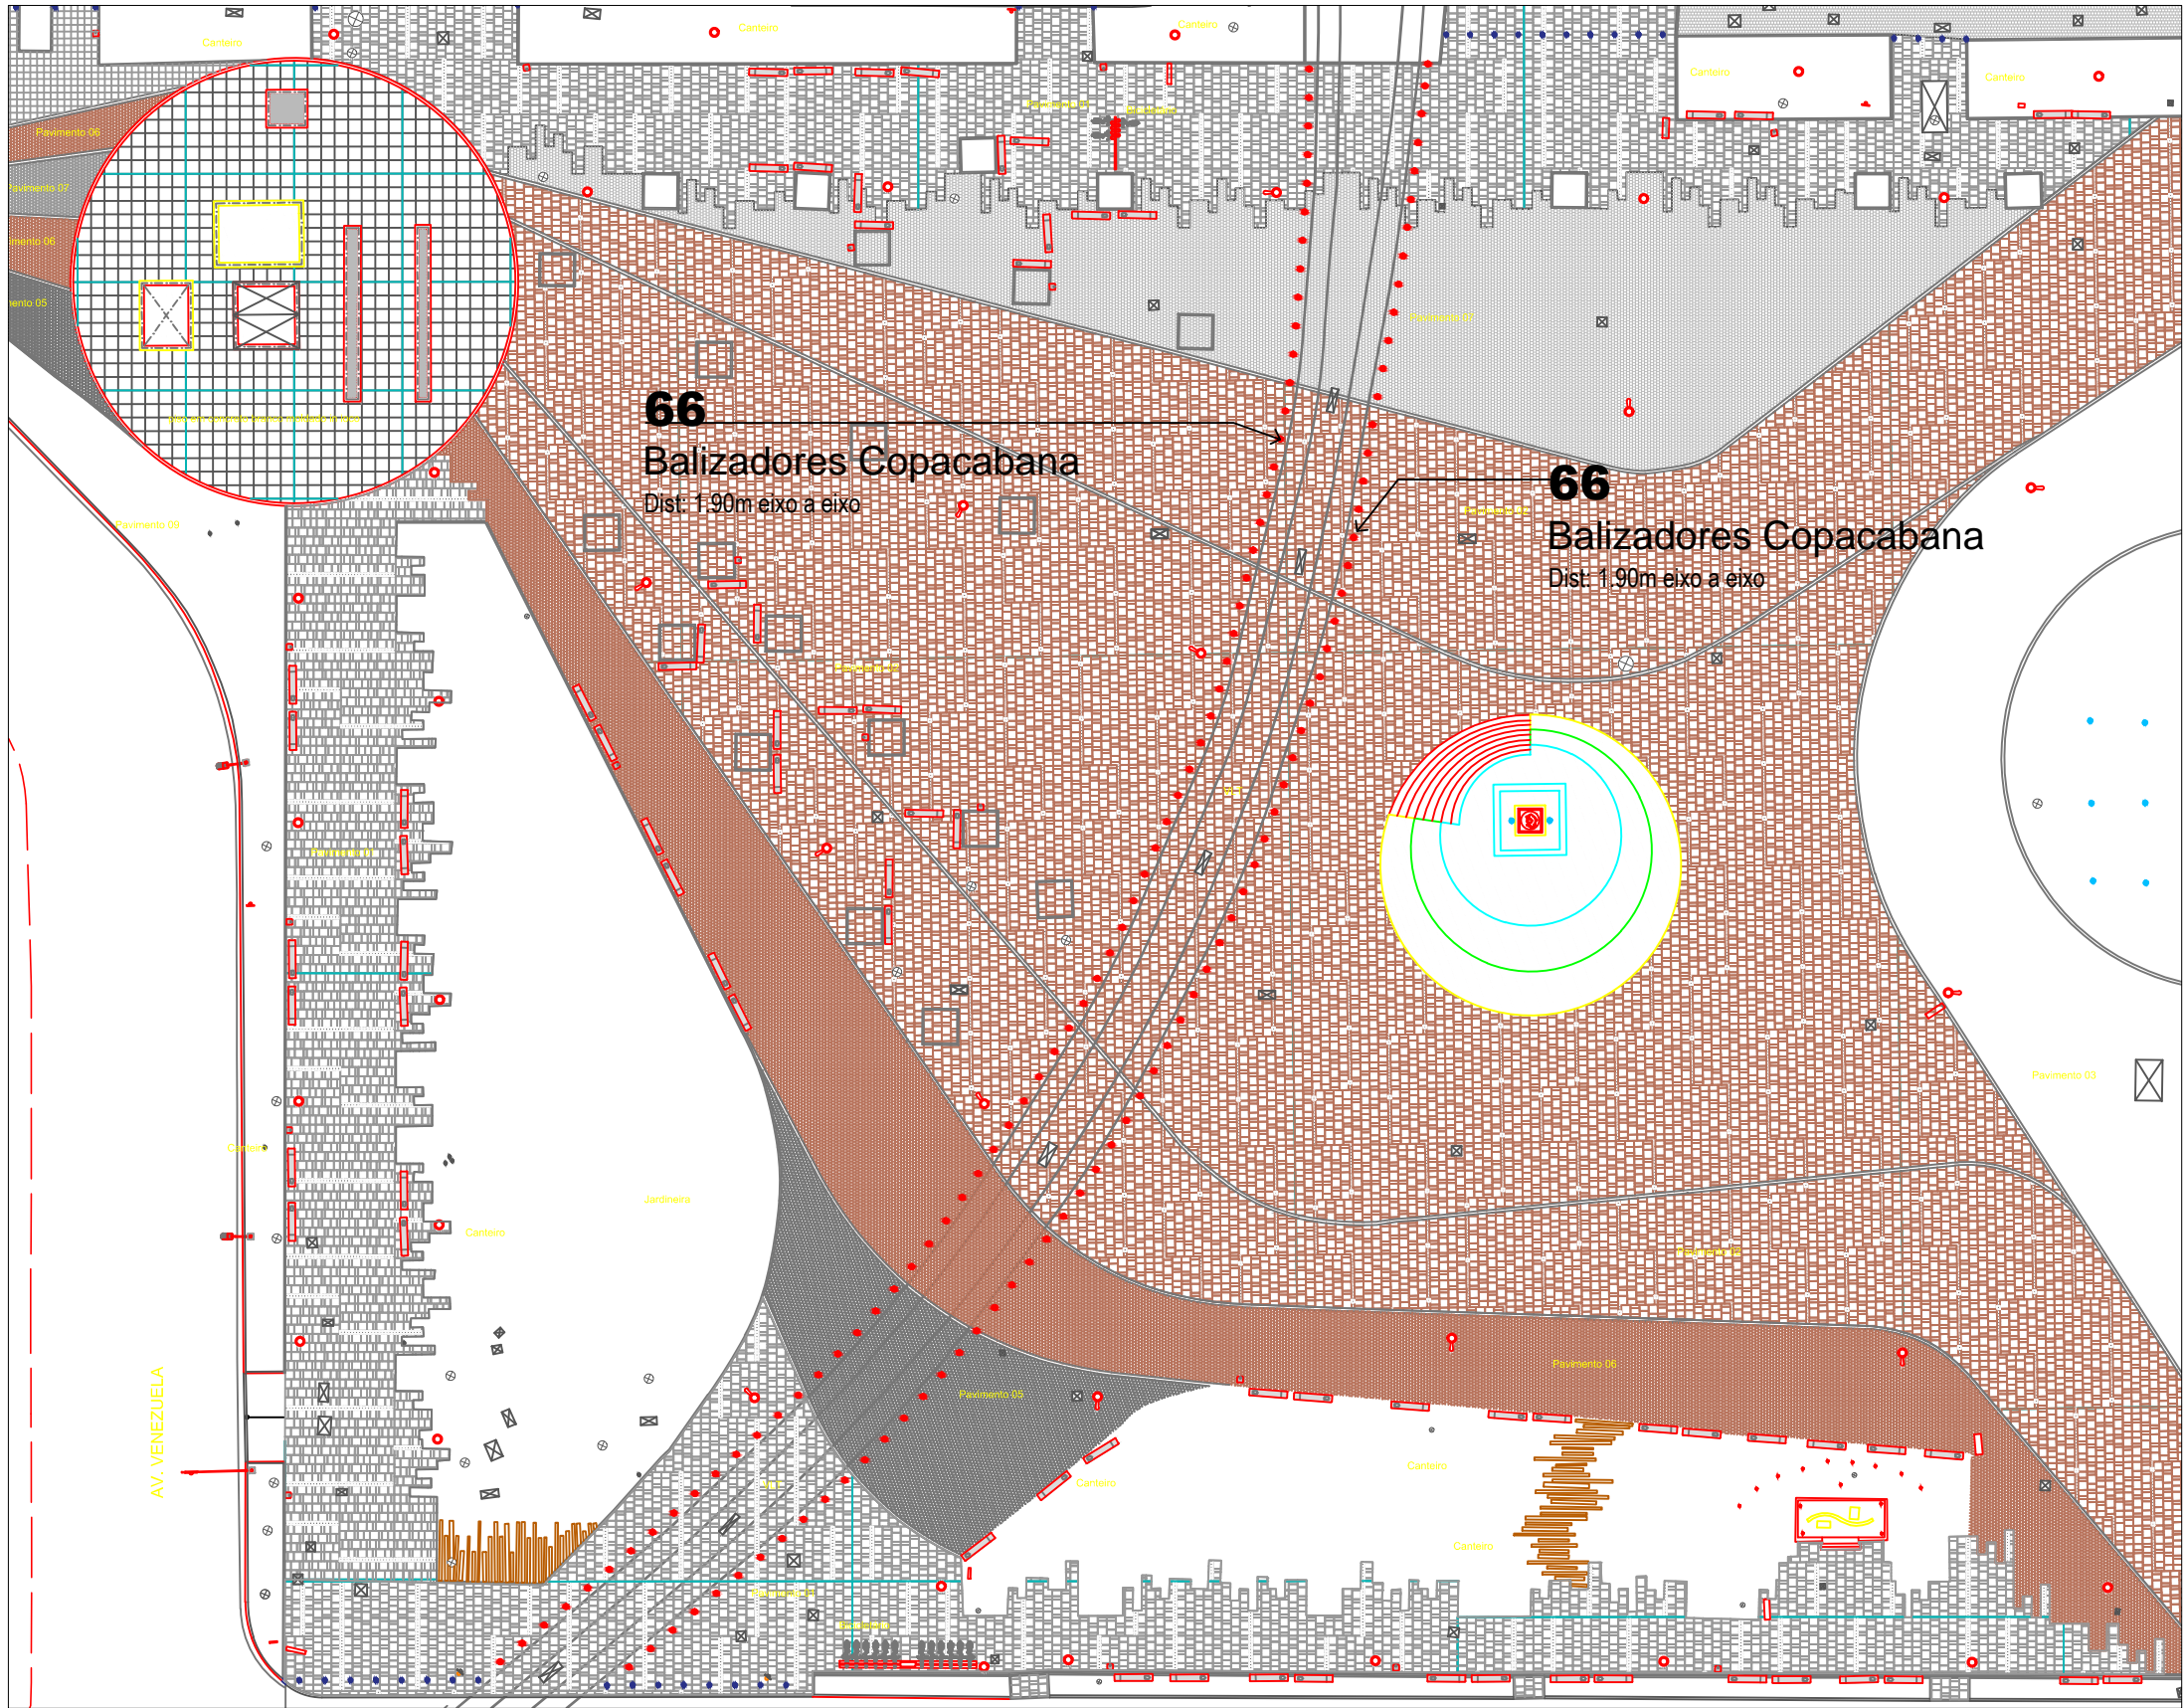

PLANTA DE LOCALIZAÇÃO: ESCALA 1/2500

02 PLANTA DE SITUAÇÃO - INSTALAÇÃO DE BALIZADORES - PRAÇA MAUÁ
ESCALA 1/500

TÍTULO		ANEXO XII – INSTALAÇÃO DE BALIZADOR	
ASSUNTO		PLANTA DE SITUAÇÃO – PRAÇA MAUÁ	
ESCALA	1/500	DATA	18/12/2023

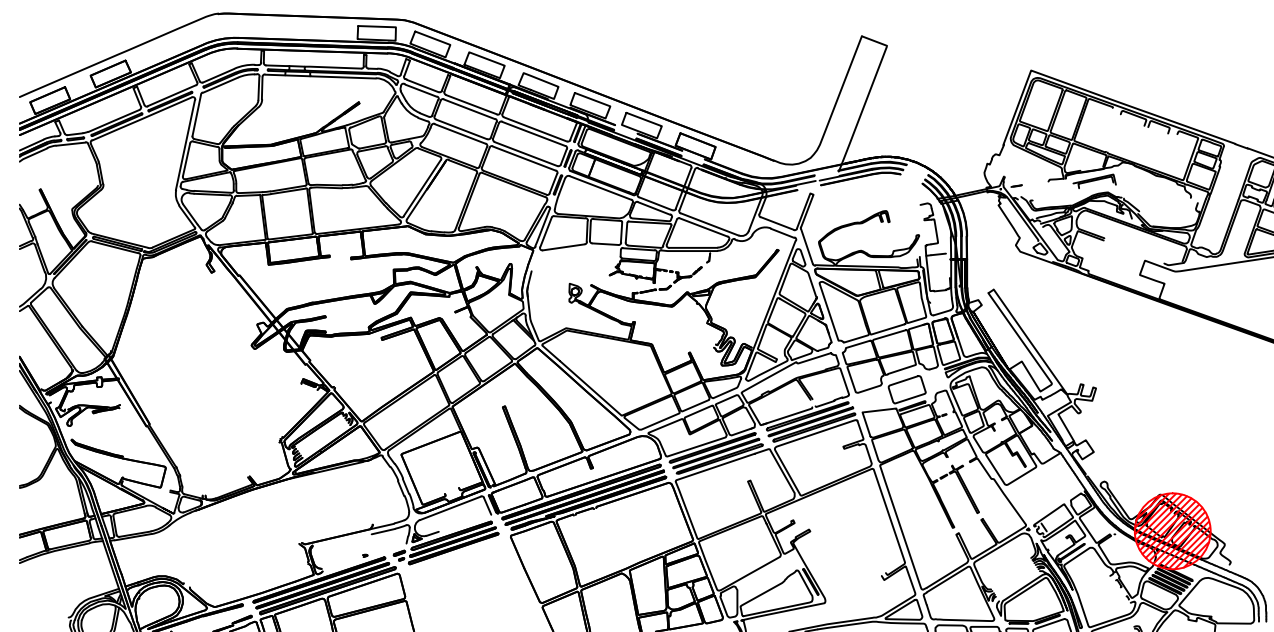


PLANTA DE LOCALIZAÇÃO - ESCALA 1/20.000



4 PLANTA DE SITUAÇÃO / INSTALAÇÃO DE BALIZADORES
ESCALA 1 / 500



TÍTULO	
ANEXO XII- ESTUDO DE INSTALAÇÃO DE BALIZADORES	
ASSUNTO	
PLANTA DE SITUAÇÃO - PRAÇA XV	
ESCALA	DATA
1/500	16/11/2023

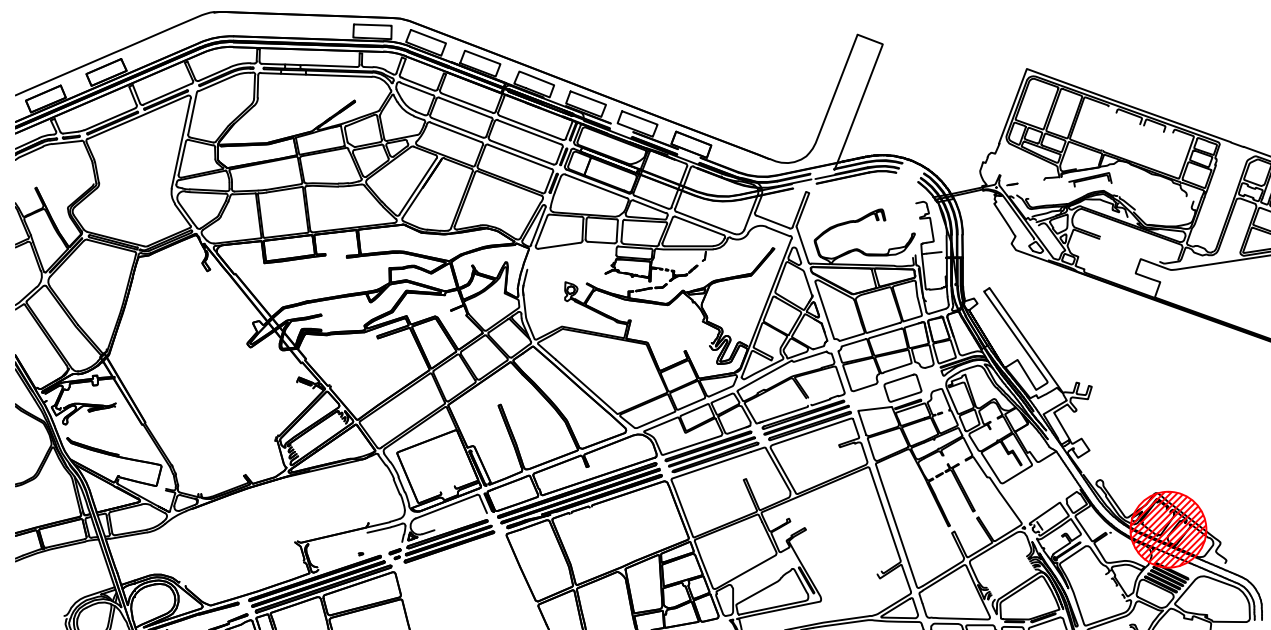

PLANTA DE LOCALIZAÇÃO - ESCALA 1/20.000

5 PLANTA DE SITUAÇÃO / INSTALAÇÃO DE BALIZADORES
ESCALA 1 / 500



TÍTULO		ANEXO XII - ESTUDO DE INSTALAÇÃO DE BALIZADORES	
ASSUNTO		PLANTA DE SITUAÇÃO - PRAÇA XV	
ESCALA	1/500	DATA	16/11/2023

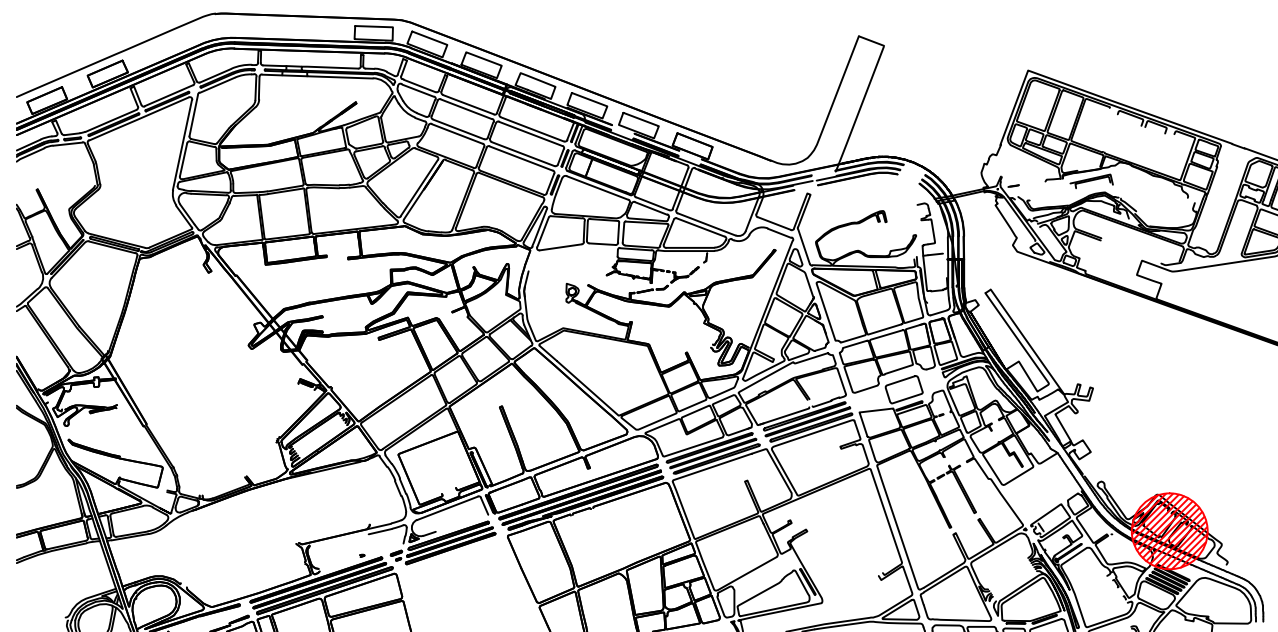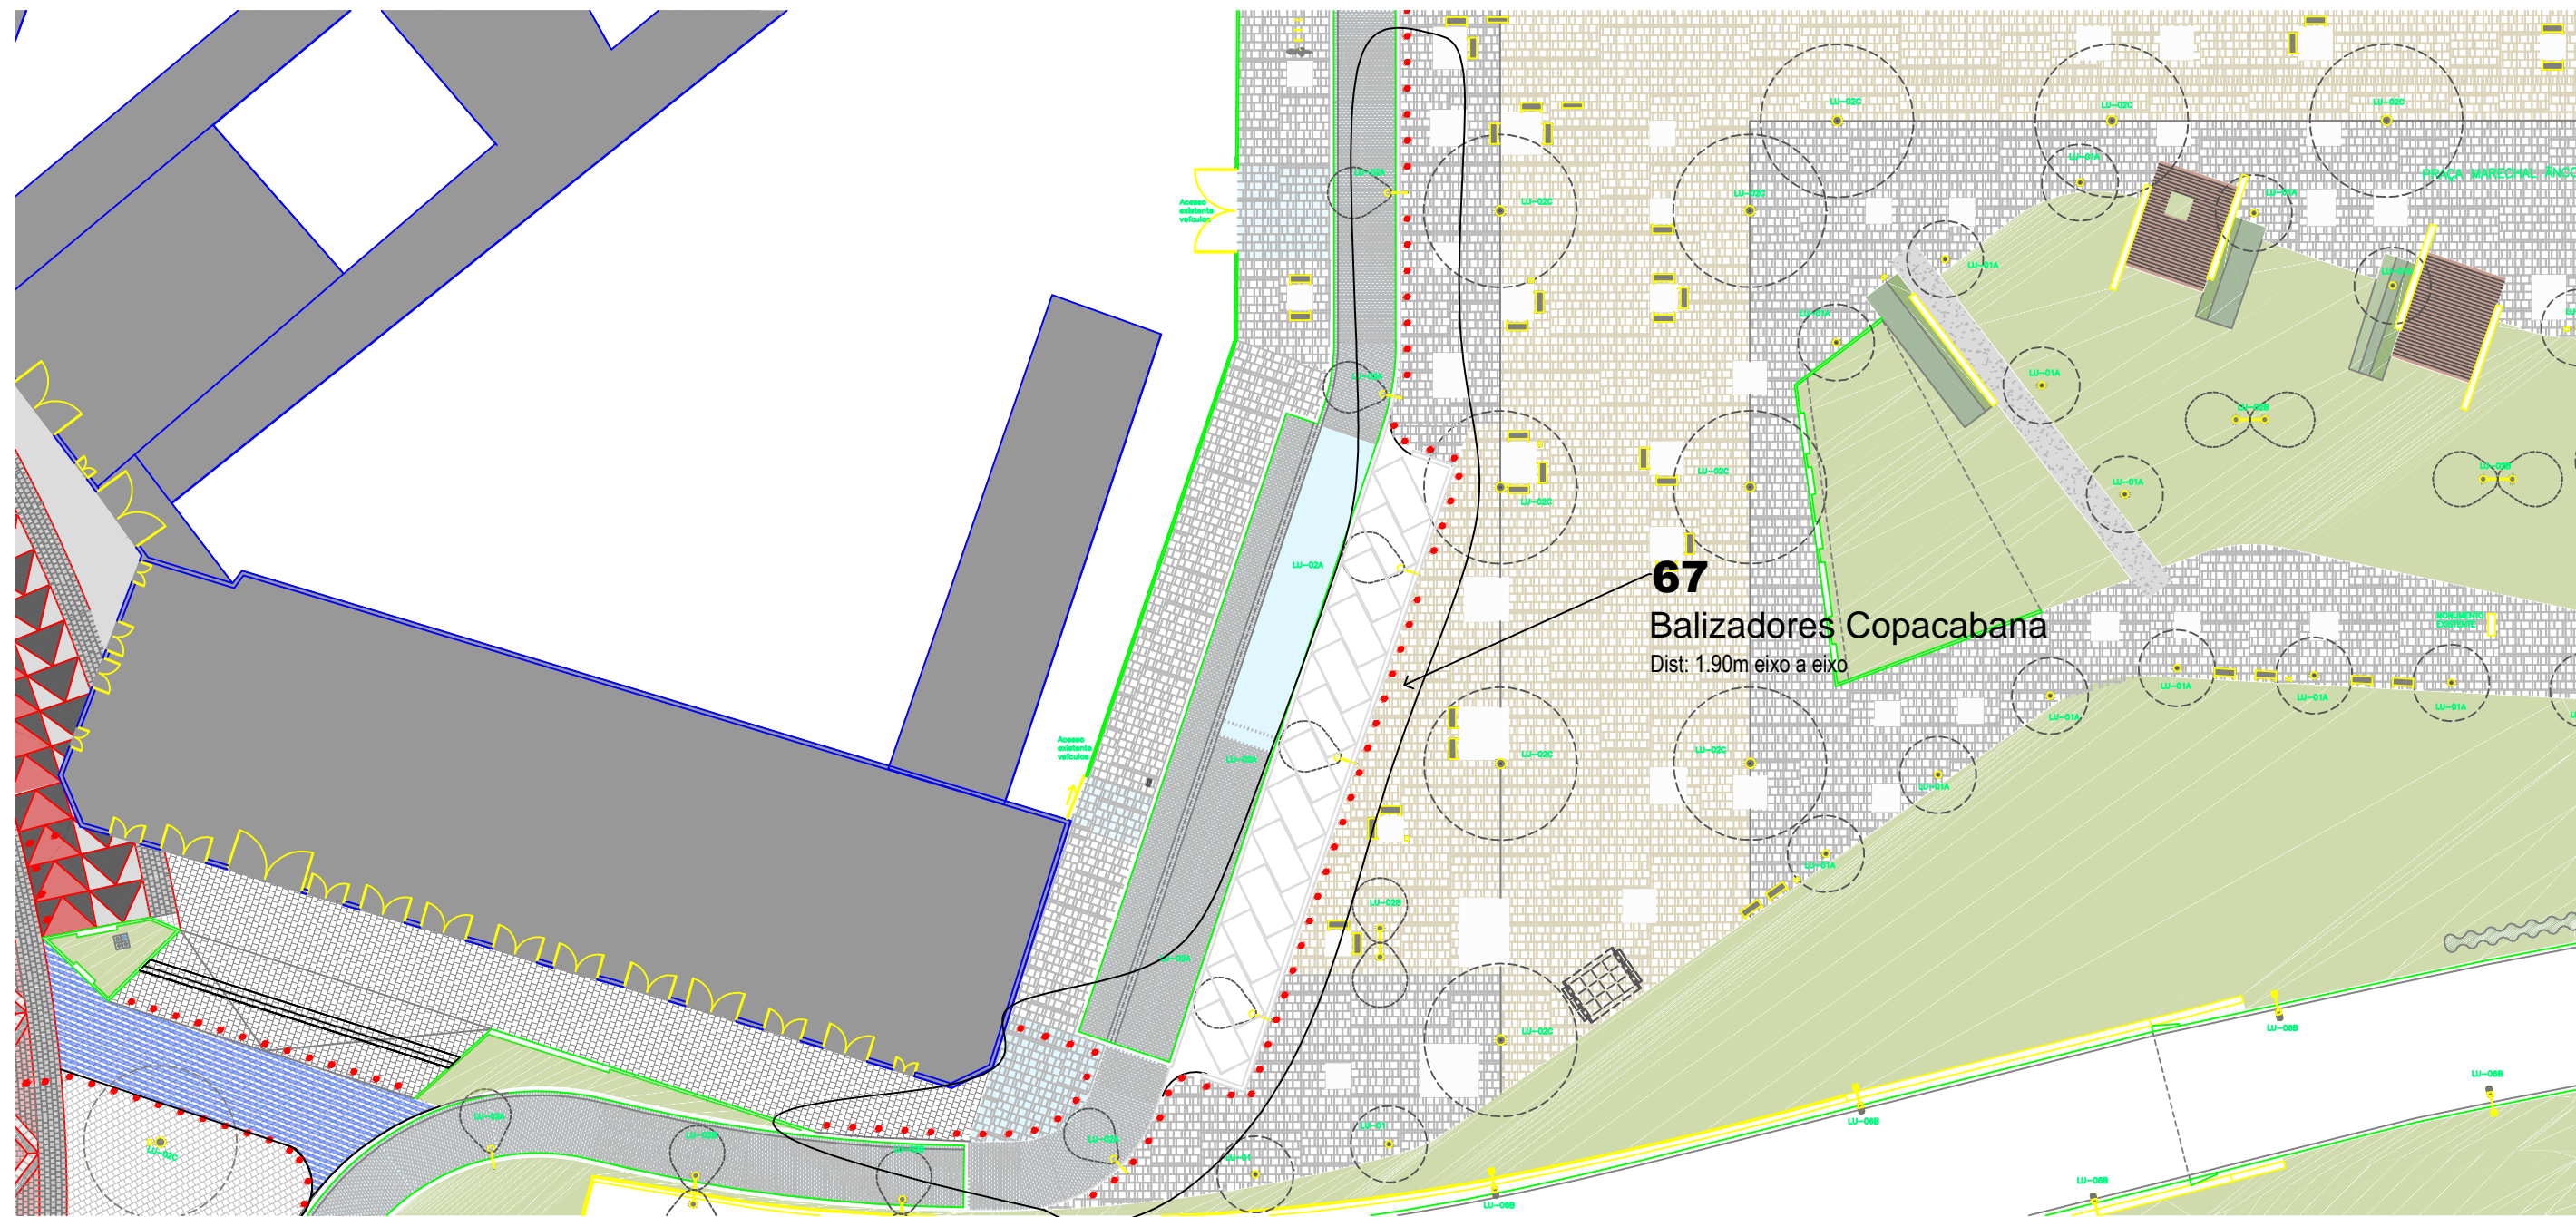

PLANTA DE LOCALIZAÇÃO - ESCALA 1/20.000

6 PLANTA DE SITUAÇÃO / INSTALAÇÃO DE BALIZADORES
ESCALA 1 / 500

TÍTULO		ANEXO XII - ESTUDO DE INSTALAÇÃO DE BALIZADORES	
ASSUNTO		PLANTA DE SITUAÇÃO - PRAÇA MARECHAL ÂNCORA	
ESCALA	1/500	DATA	16/11/2023

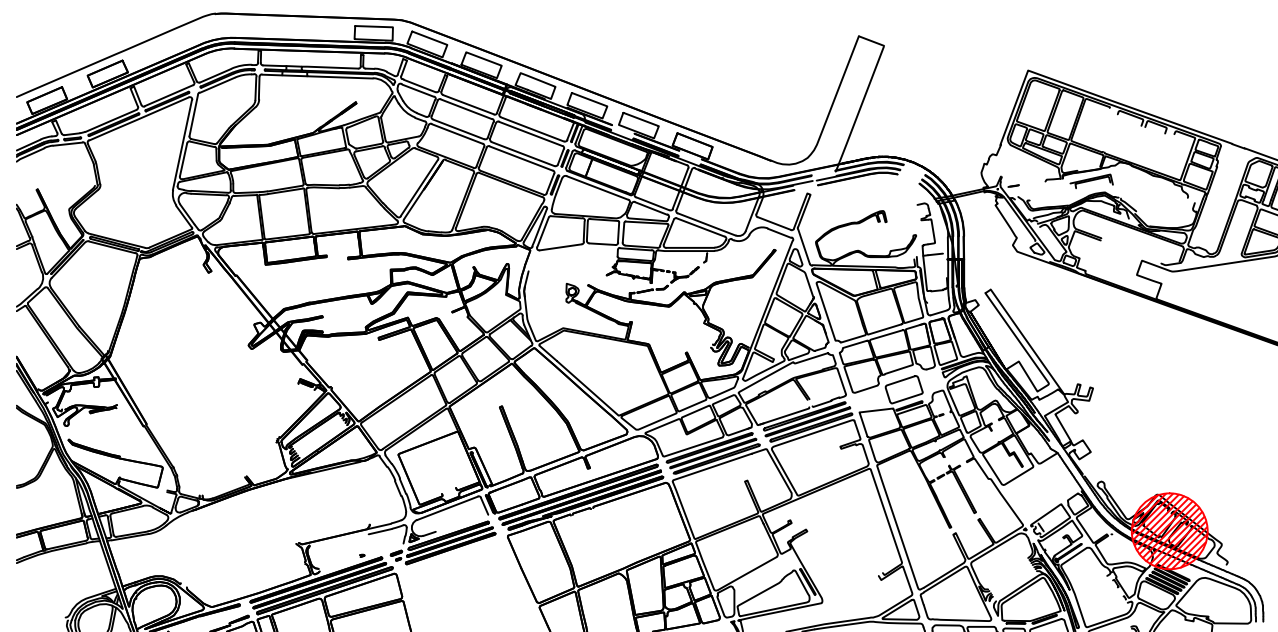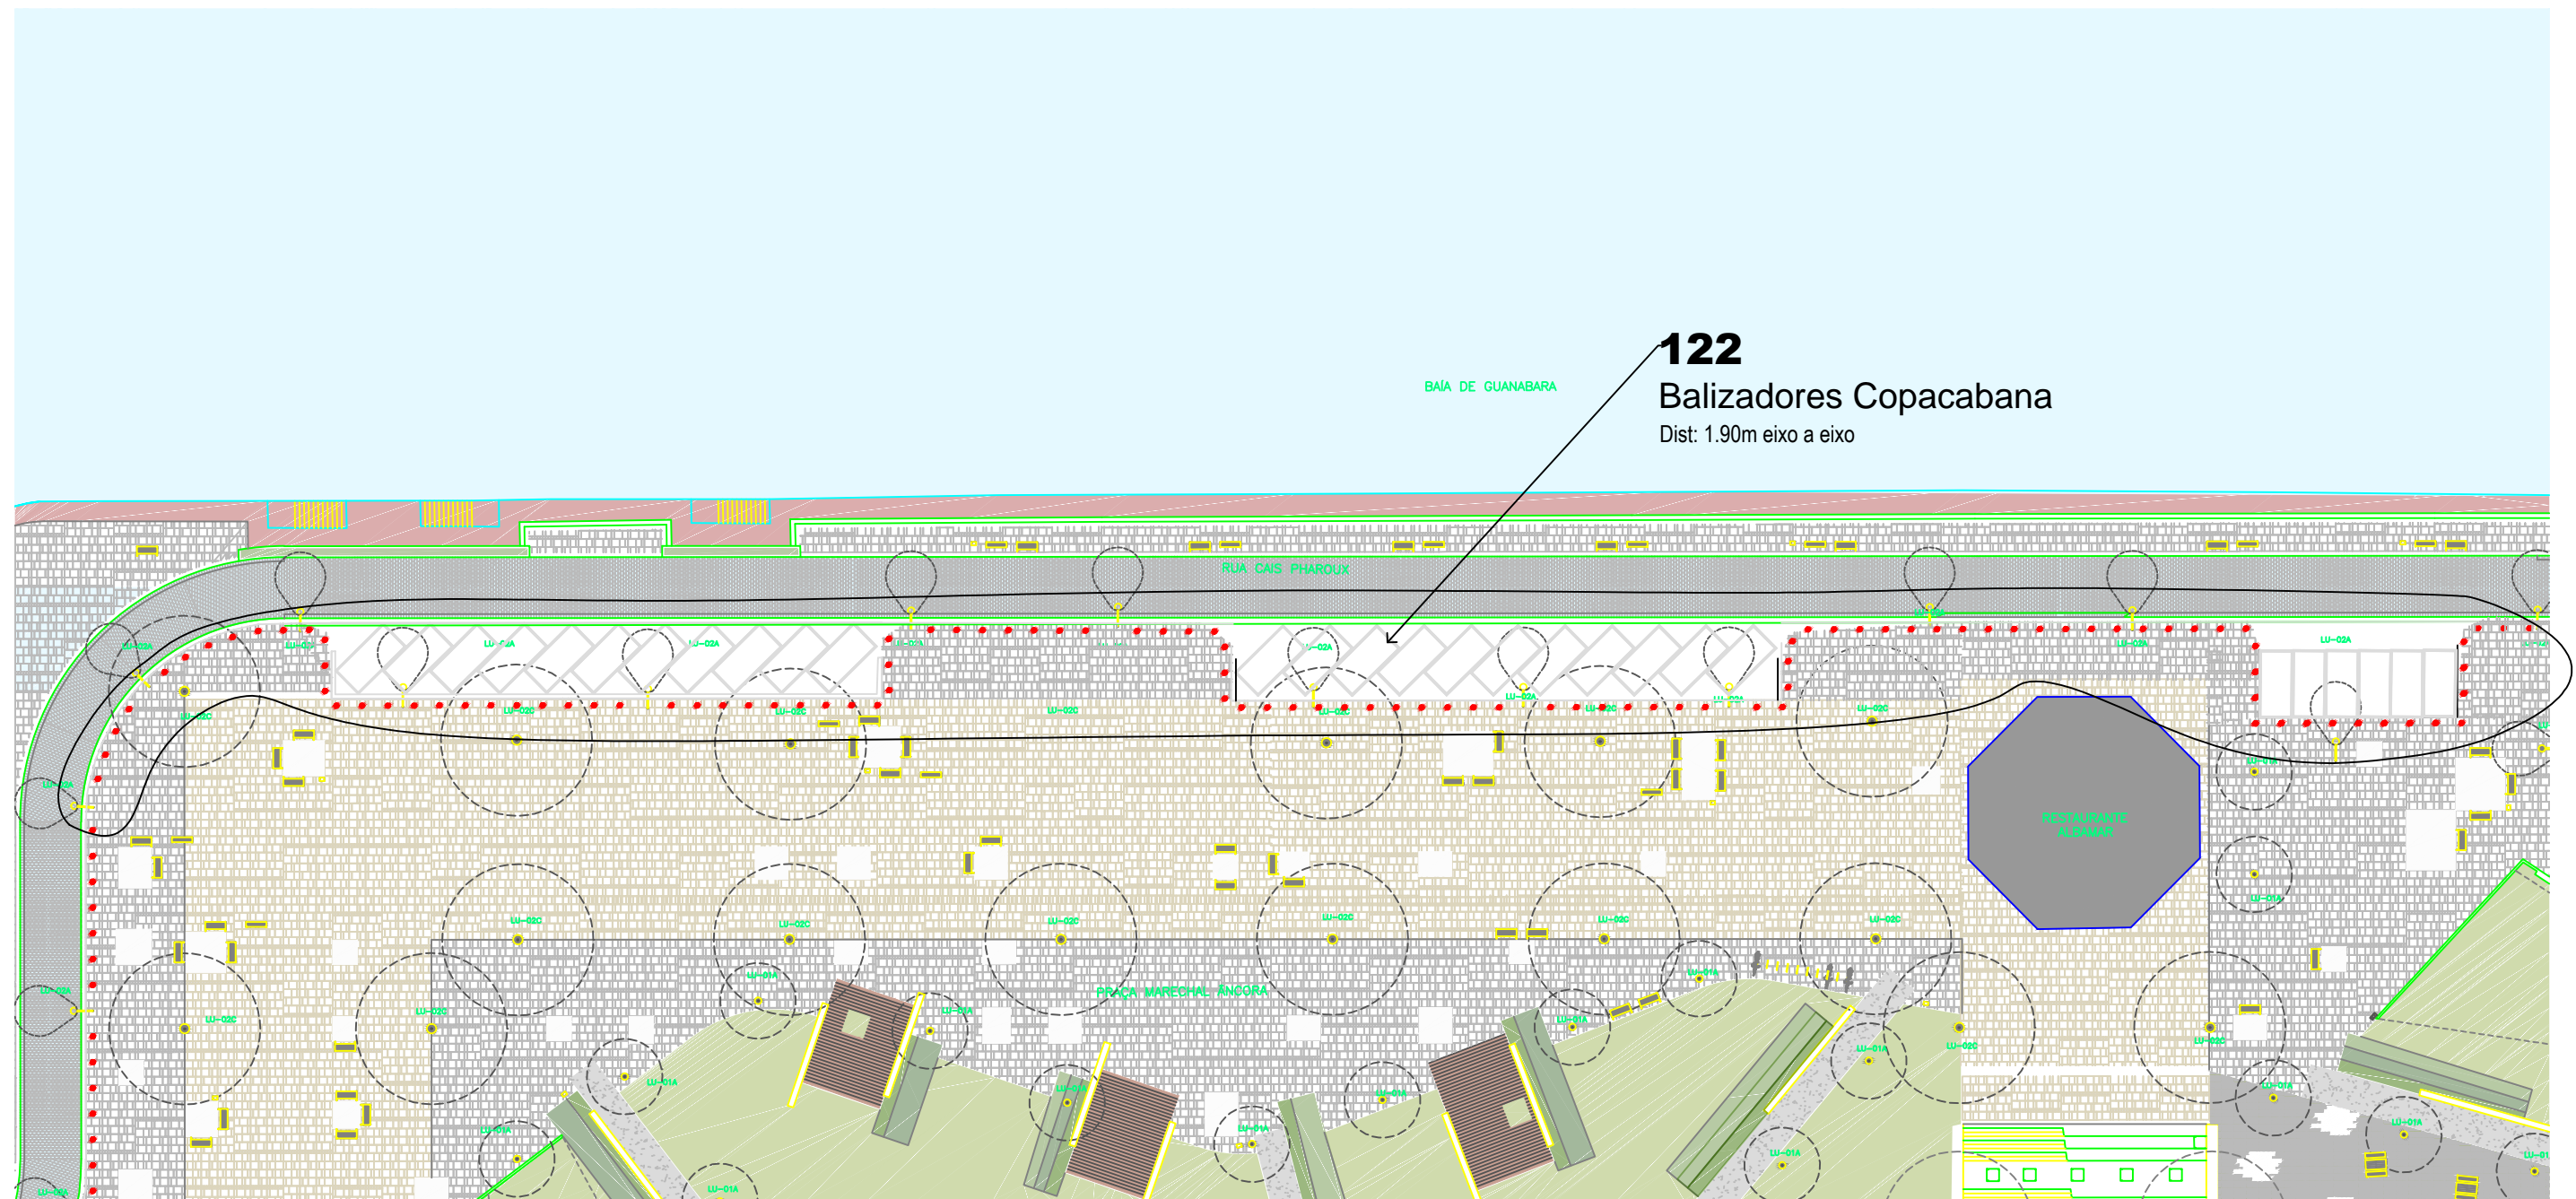

PLANTA DE LOCALIZAÇÃO - ESCALA 1/20.000

7 PLANTA DE SITUAÇÃO / INSTALAÇÃO DE BALIZADORES
ESCALA 1 / 500

TÍTULO		ANEXO XII - ESTUDO DE INSTALAÇÃO DE BALIZADORES	
ASSUNTO		PLANTA DE SITUAÇÃO-PRAÇA MARECHAL ÂNCORA	
ESCALA		1/500	DATA
			16/11/2023

