


TERMO DE REFERÊNCIA

OBJETO: SERVIÇOS DE RECUPERAÇÃO E INSTALAÇÃO DE ELEMENTOS URBANOS NA ORLA CONDE

ANEXO XIV – Informações Recomposição de Canteiro


08 de dezembro de 2023

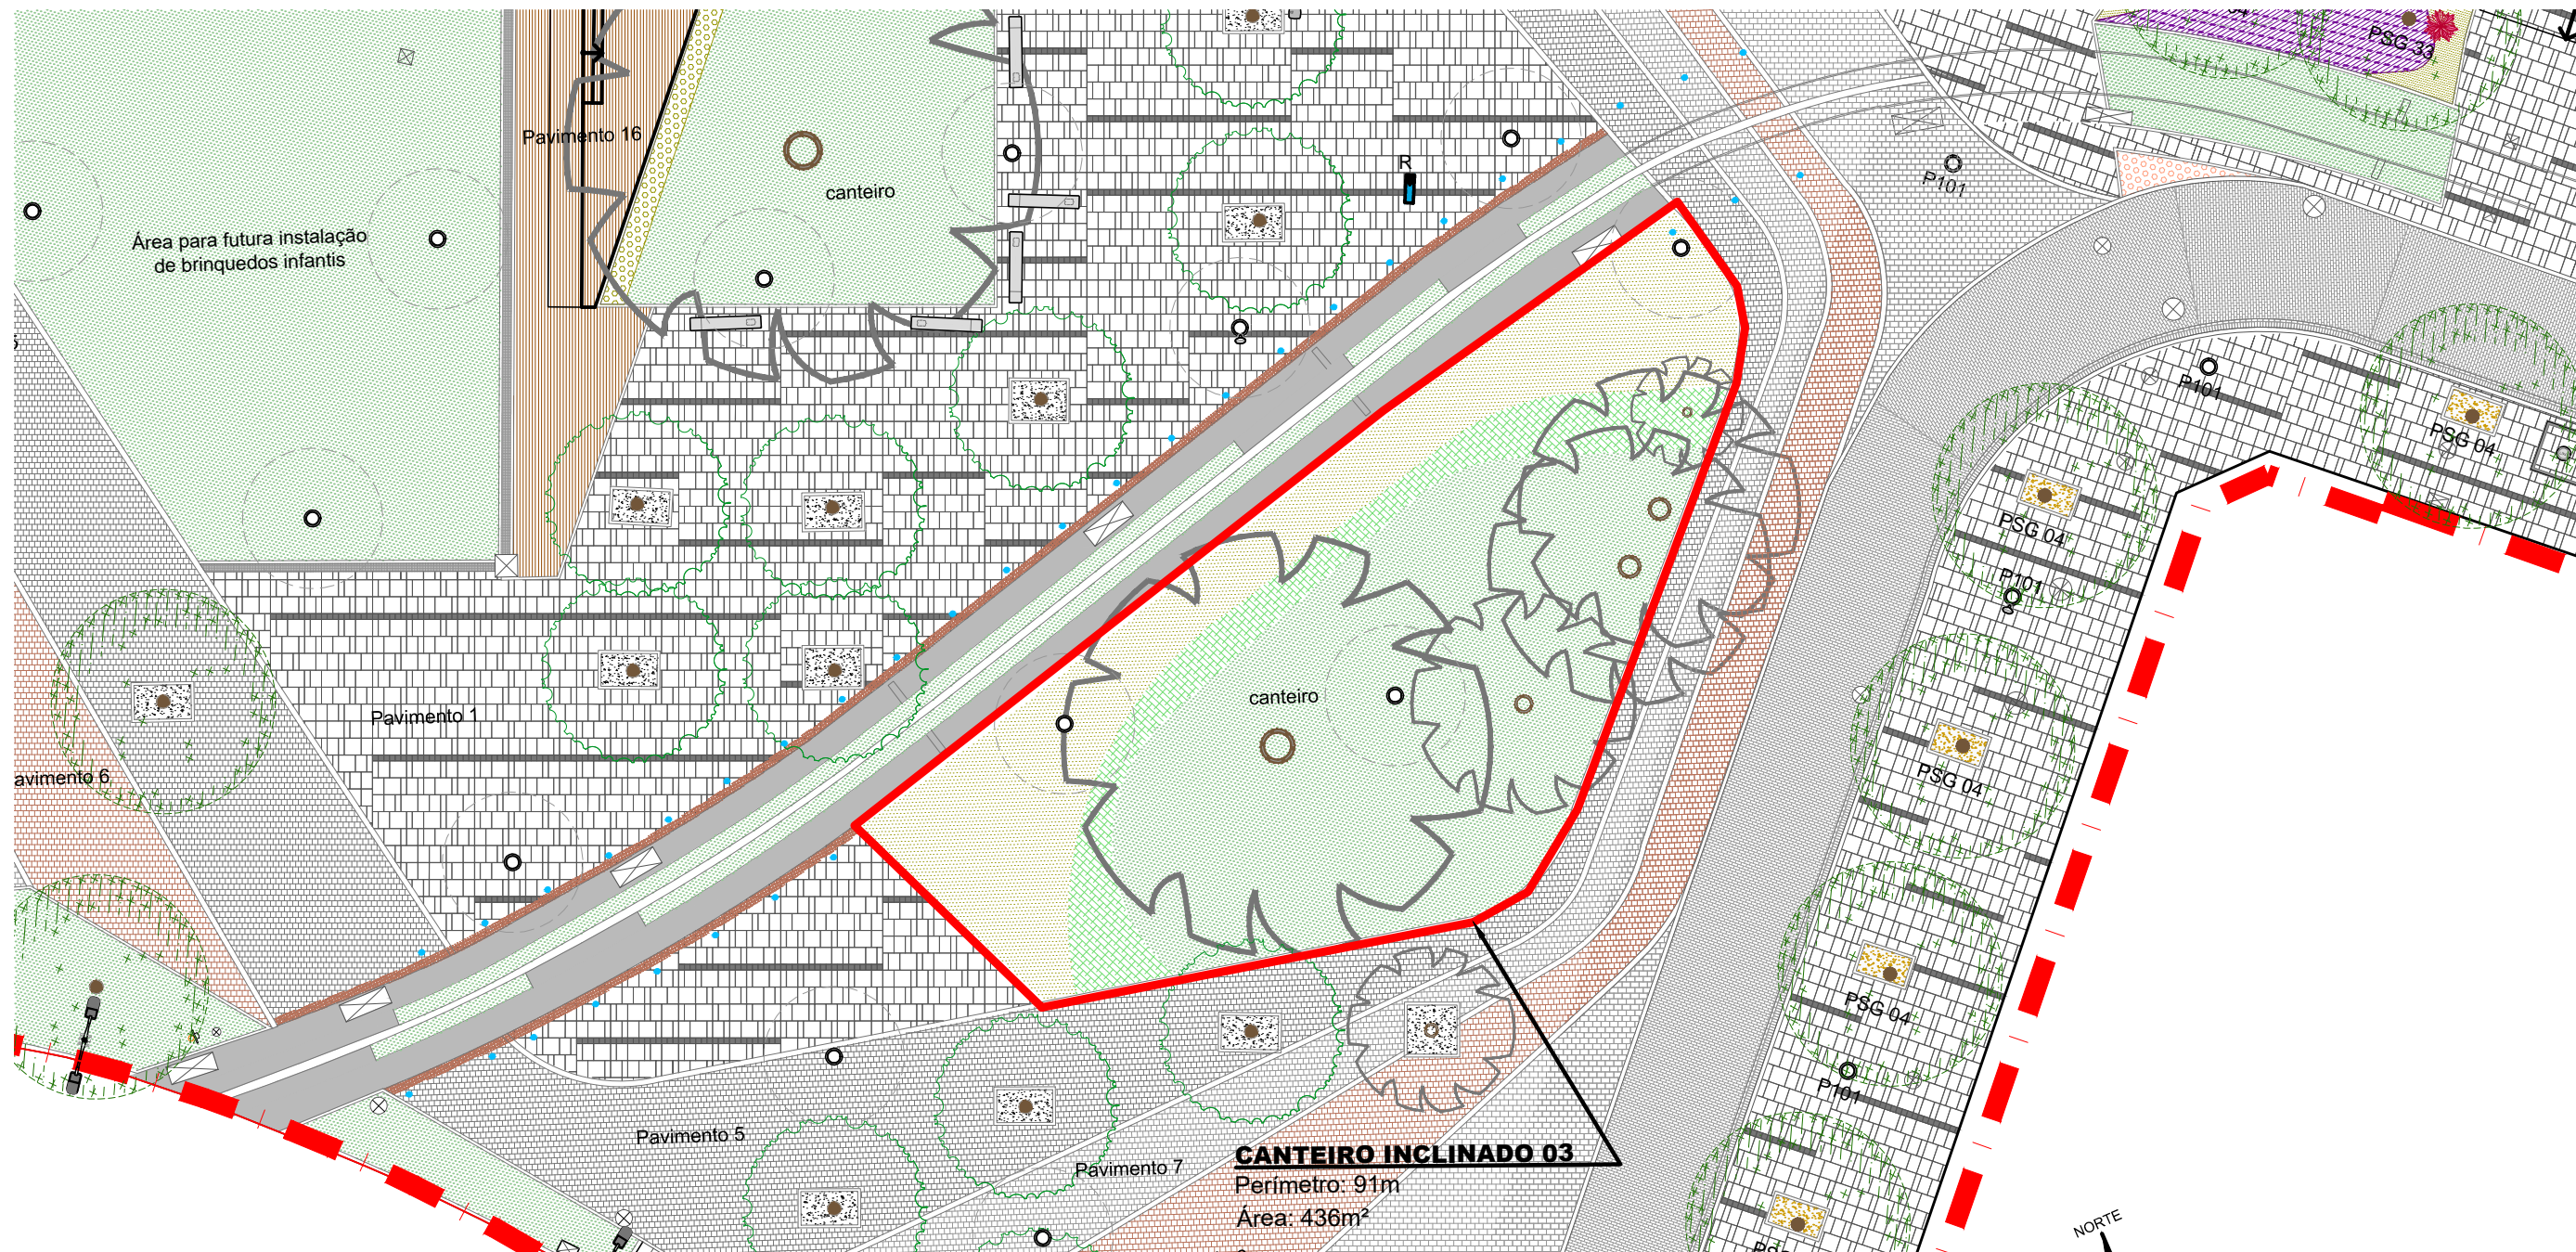

3 PLANTA DE SITUAÇÃO - CANTEIRO ELEVADO 3 - TRECHO SILVINO MONTENEGRO
ESCALA 1 / 250

PLANTA DE LOCALIZAÇÃO - ESCALA 1/1000


TÍTULO	
ANEXO XIV - CANTEIRO ELEVADO	
ASSUNTO	
PLANTA DE SITUAÇÃO - BOULEVARD	
ESCALA	DATA
1/250	16/11/2023

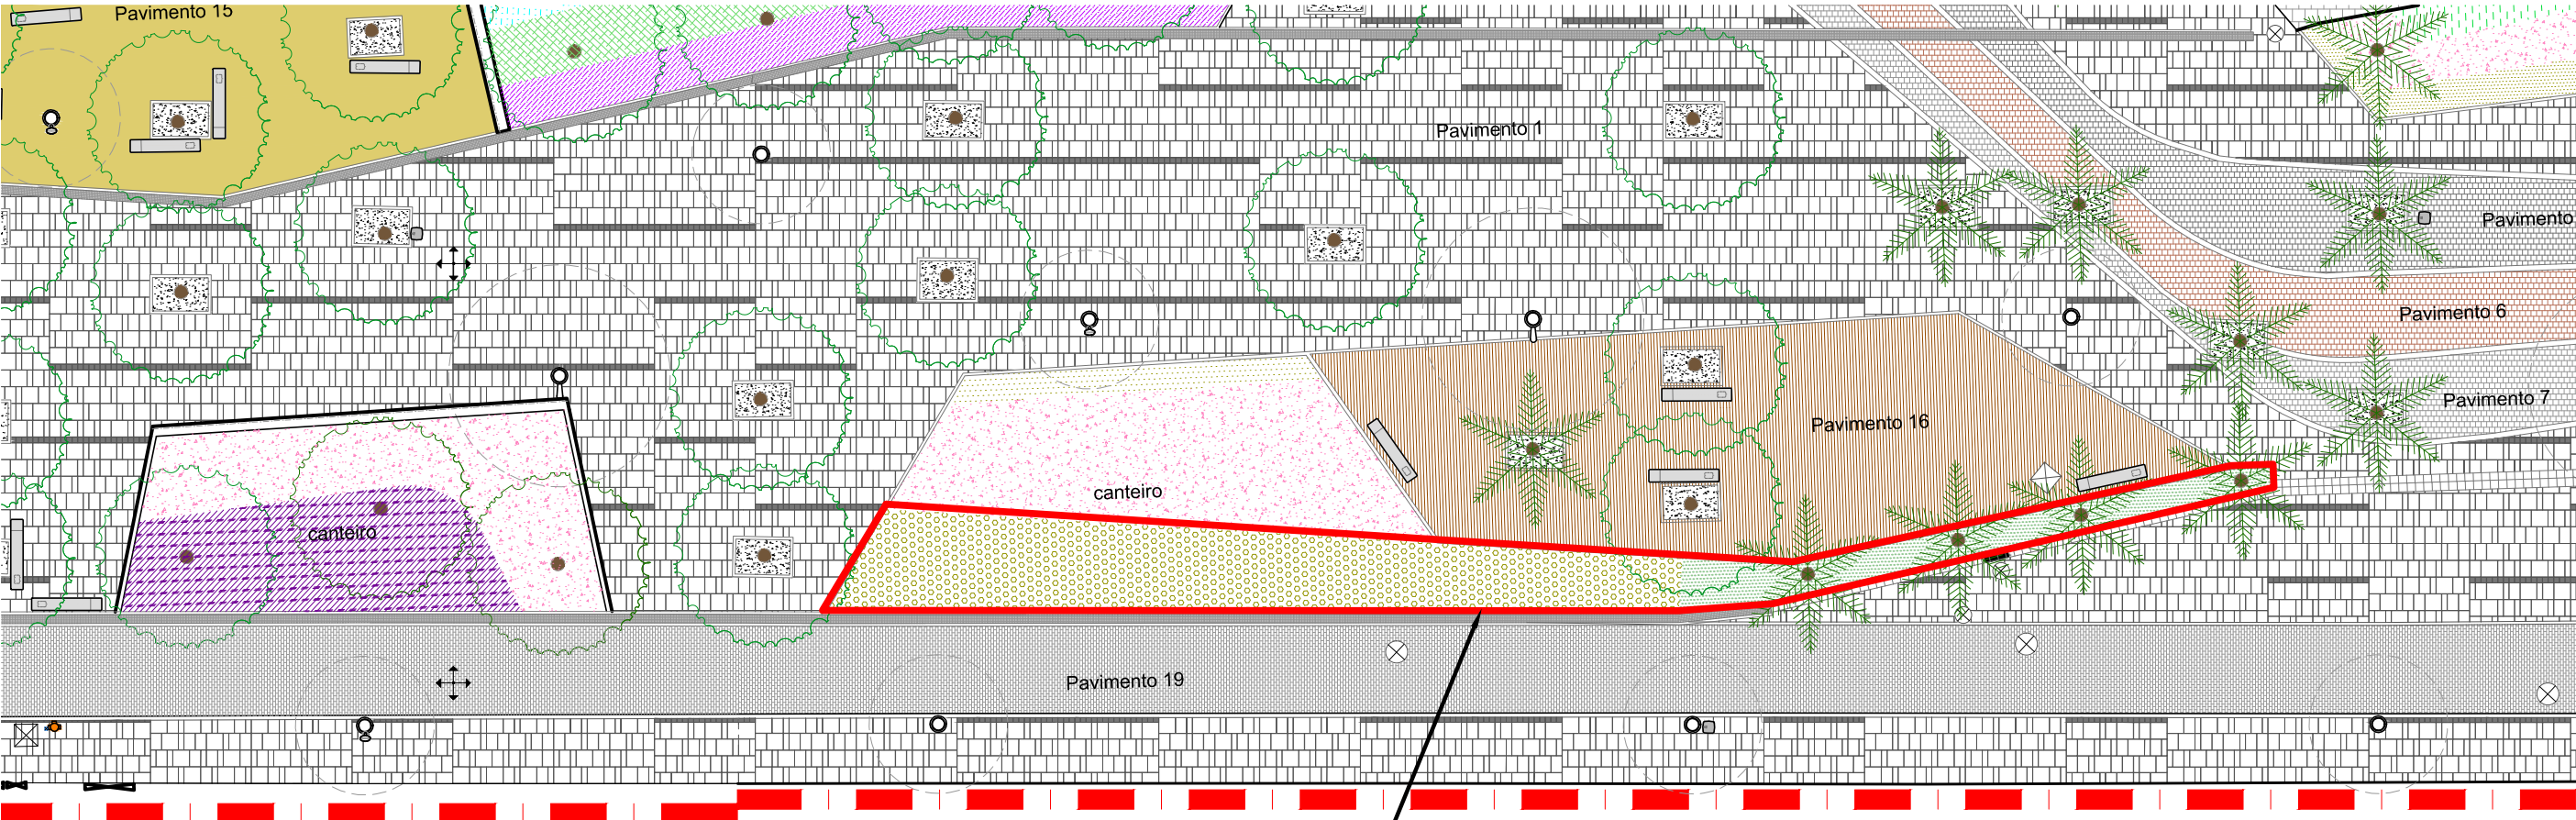


CANTEIRO ELEVADO 01
Perímetro: 116m
Área: 107m²

CANT
Períme
Área: 2

1 PLANTA DE SITUAÇÃO - CANTEIRO ELEVADO 1 - TRECHO AQUARIO
ESCALA 1 / 250

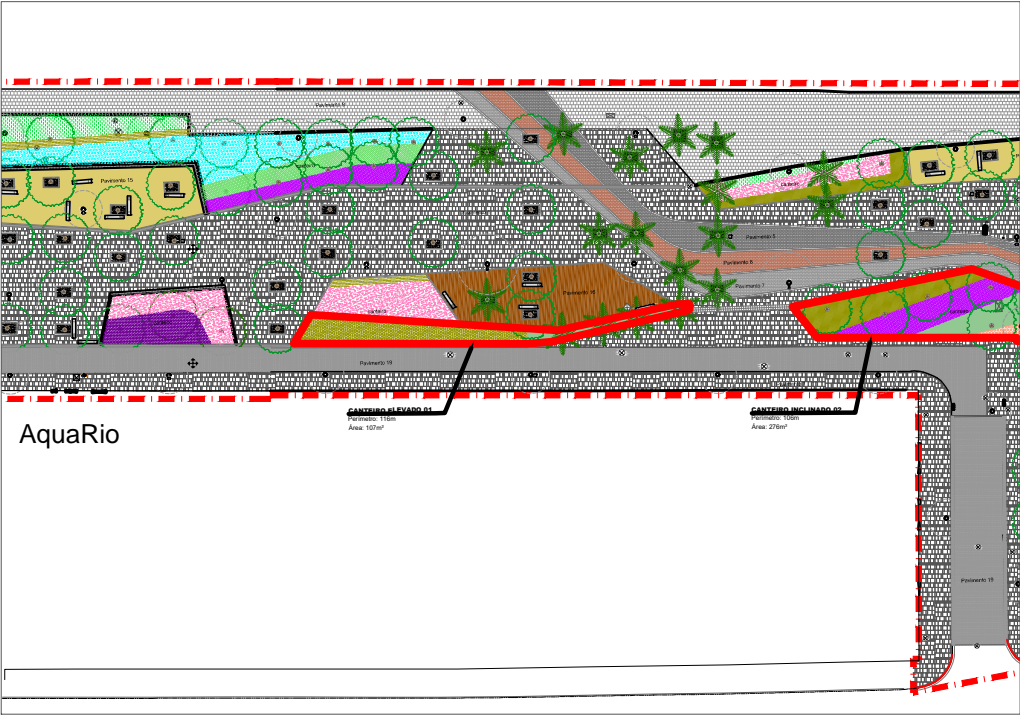


TÍTULO	
ANEXO XIV - CANTEIRO ELEVADO	
ASSUNTO	
PLANTA DE SITUAÇÃO - BOULEVARD	
ESCALA	DATA
1/250	16/11/2023

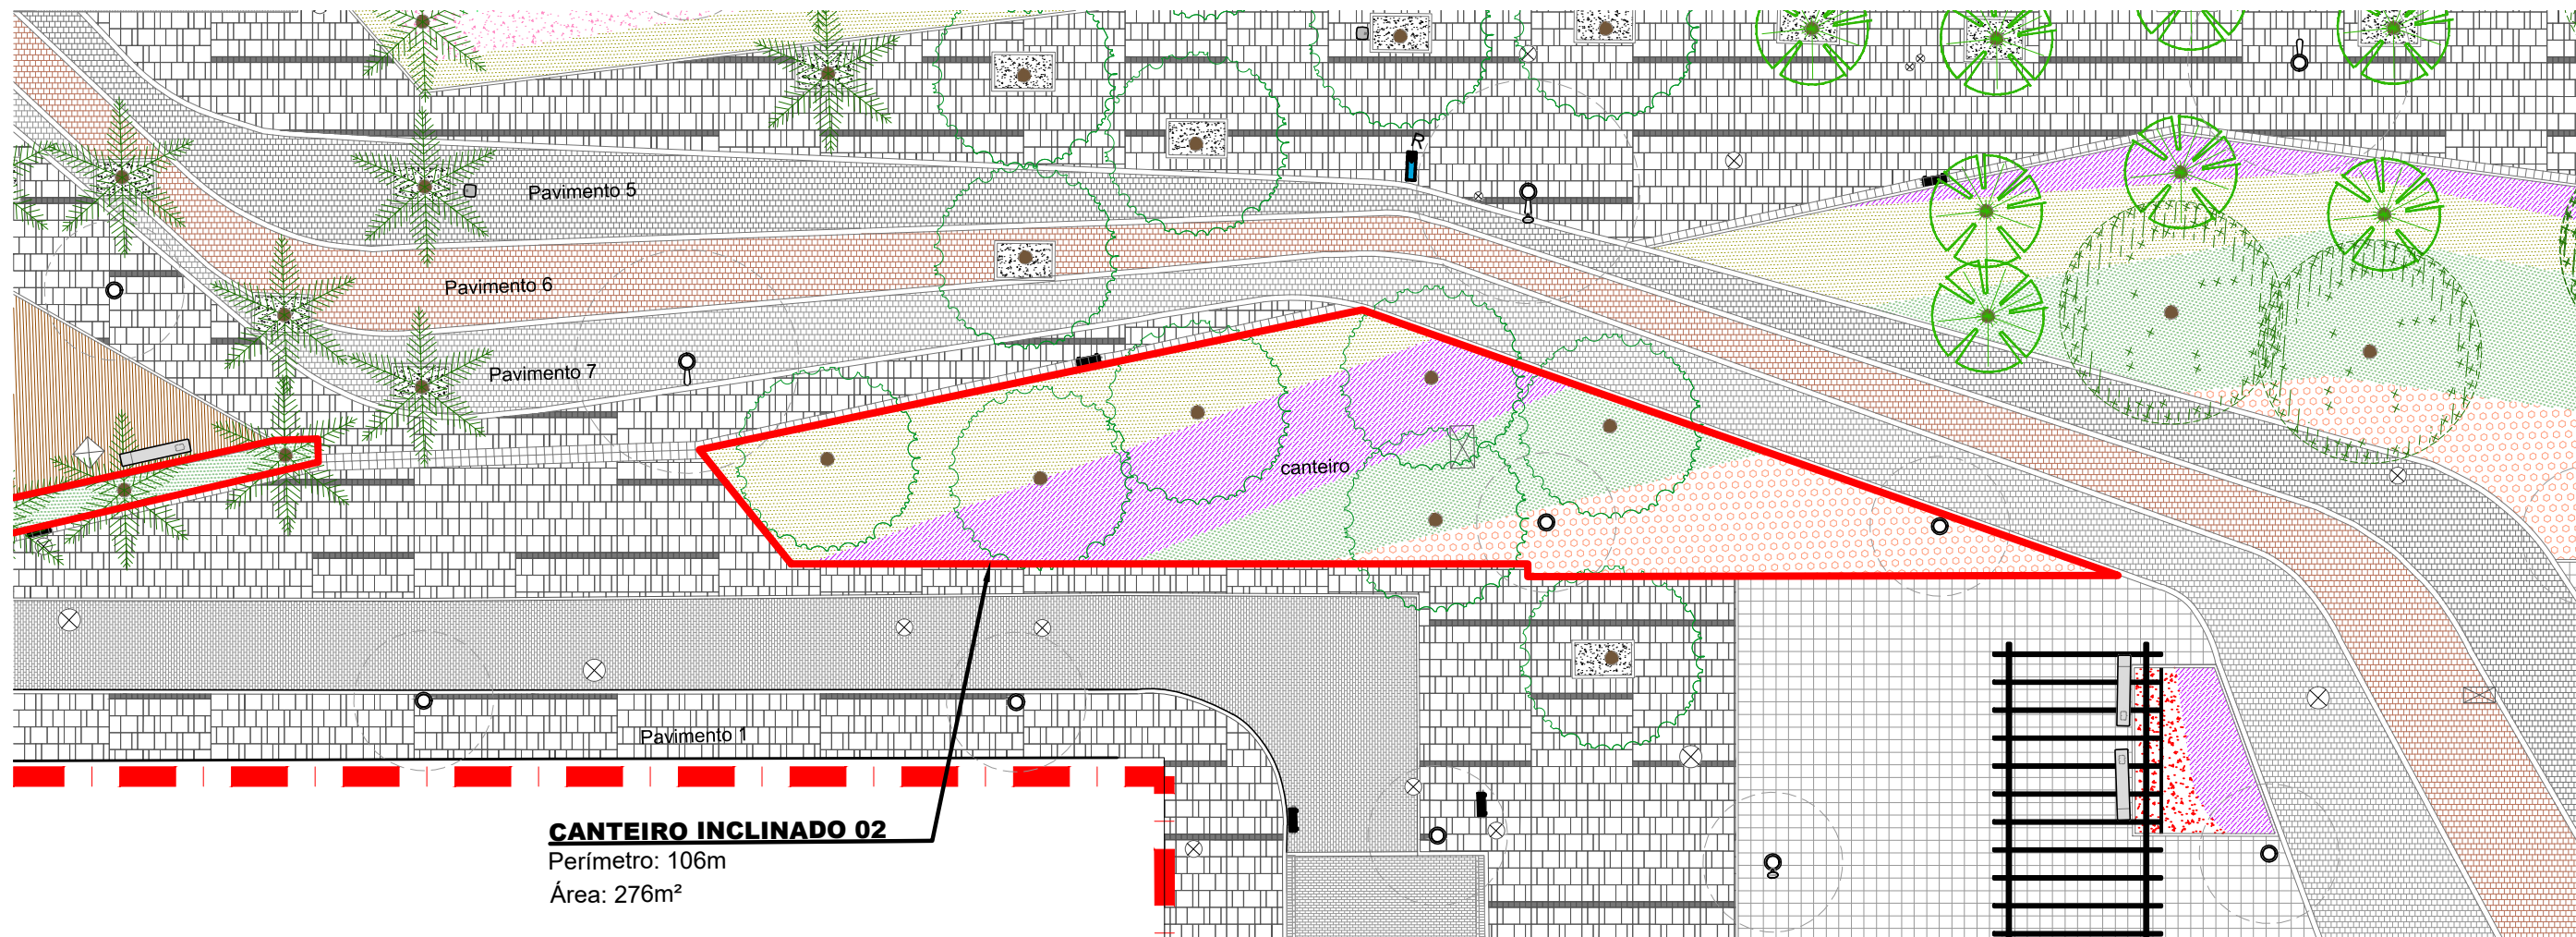


CANTEIRO INCLINADO 02
Perímetro: 106m
Área: 276m²

2 PLANTA DE SITUAÇÃO - CANTEIRO ELEVADO 2 - TRECHO AQUARIO
ESCALA 1 / 250

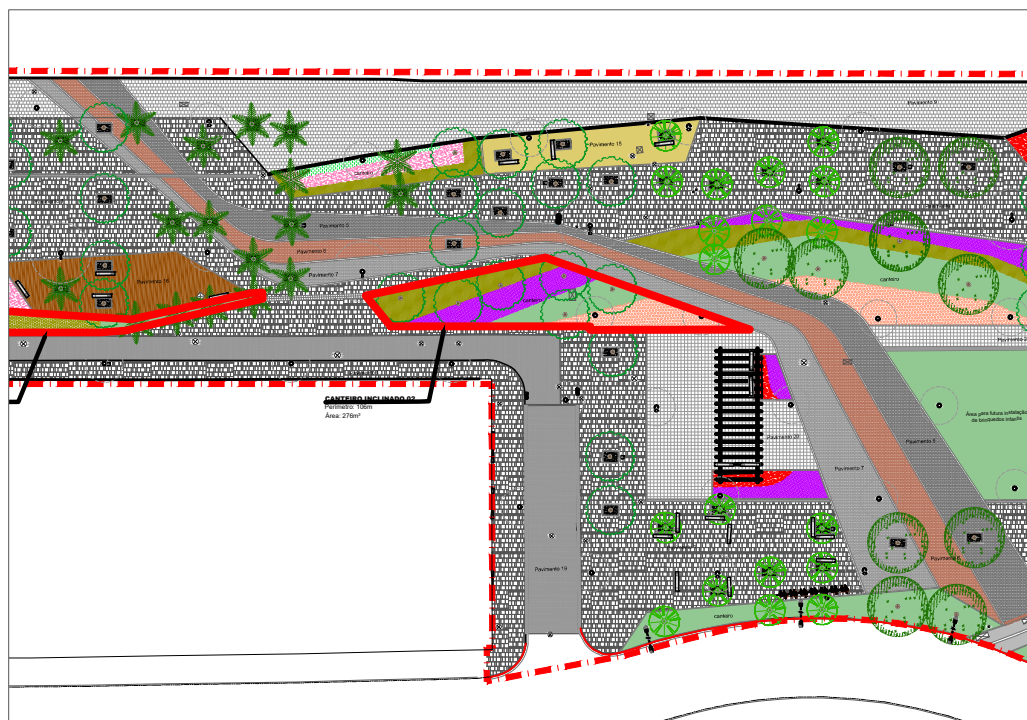


PLANTA DE LOCALIZAÇÃO - ESCALA 1/1000

TÍTULO	
ANEXO XIV - CANTEIRO ELEVADO	
ASSUNTO	
PLANTA DE SITUAÇÃO - BOULEVARD	
ESCALA	DATA
1/250	16/11/2023

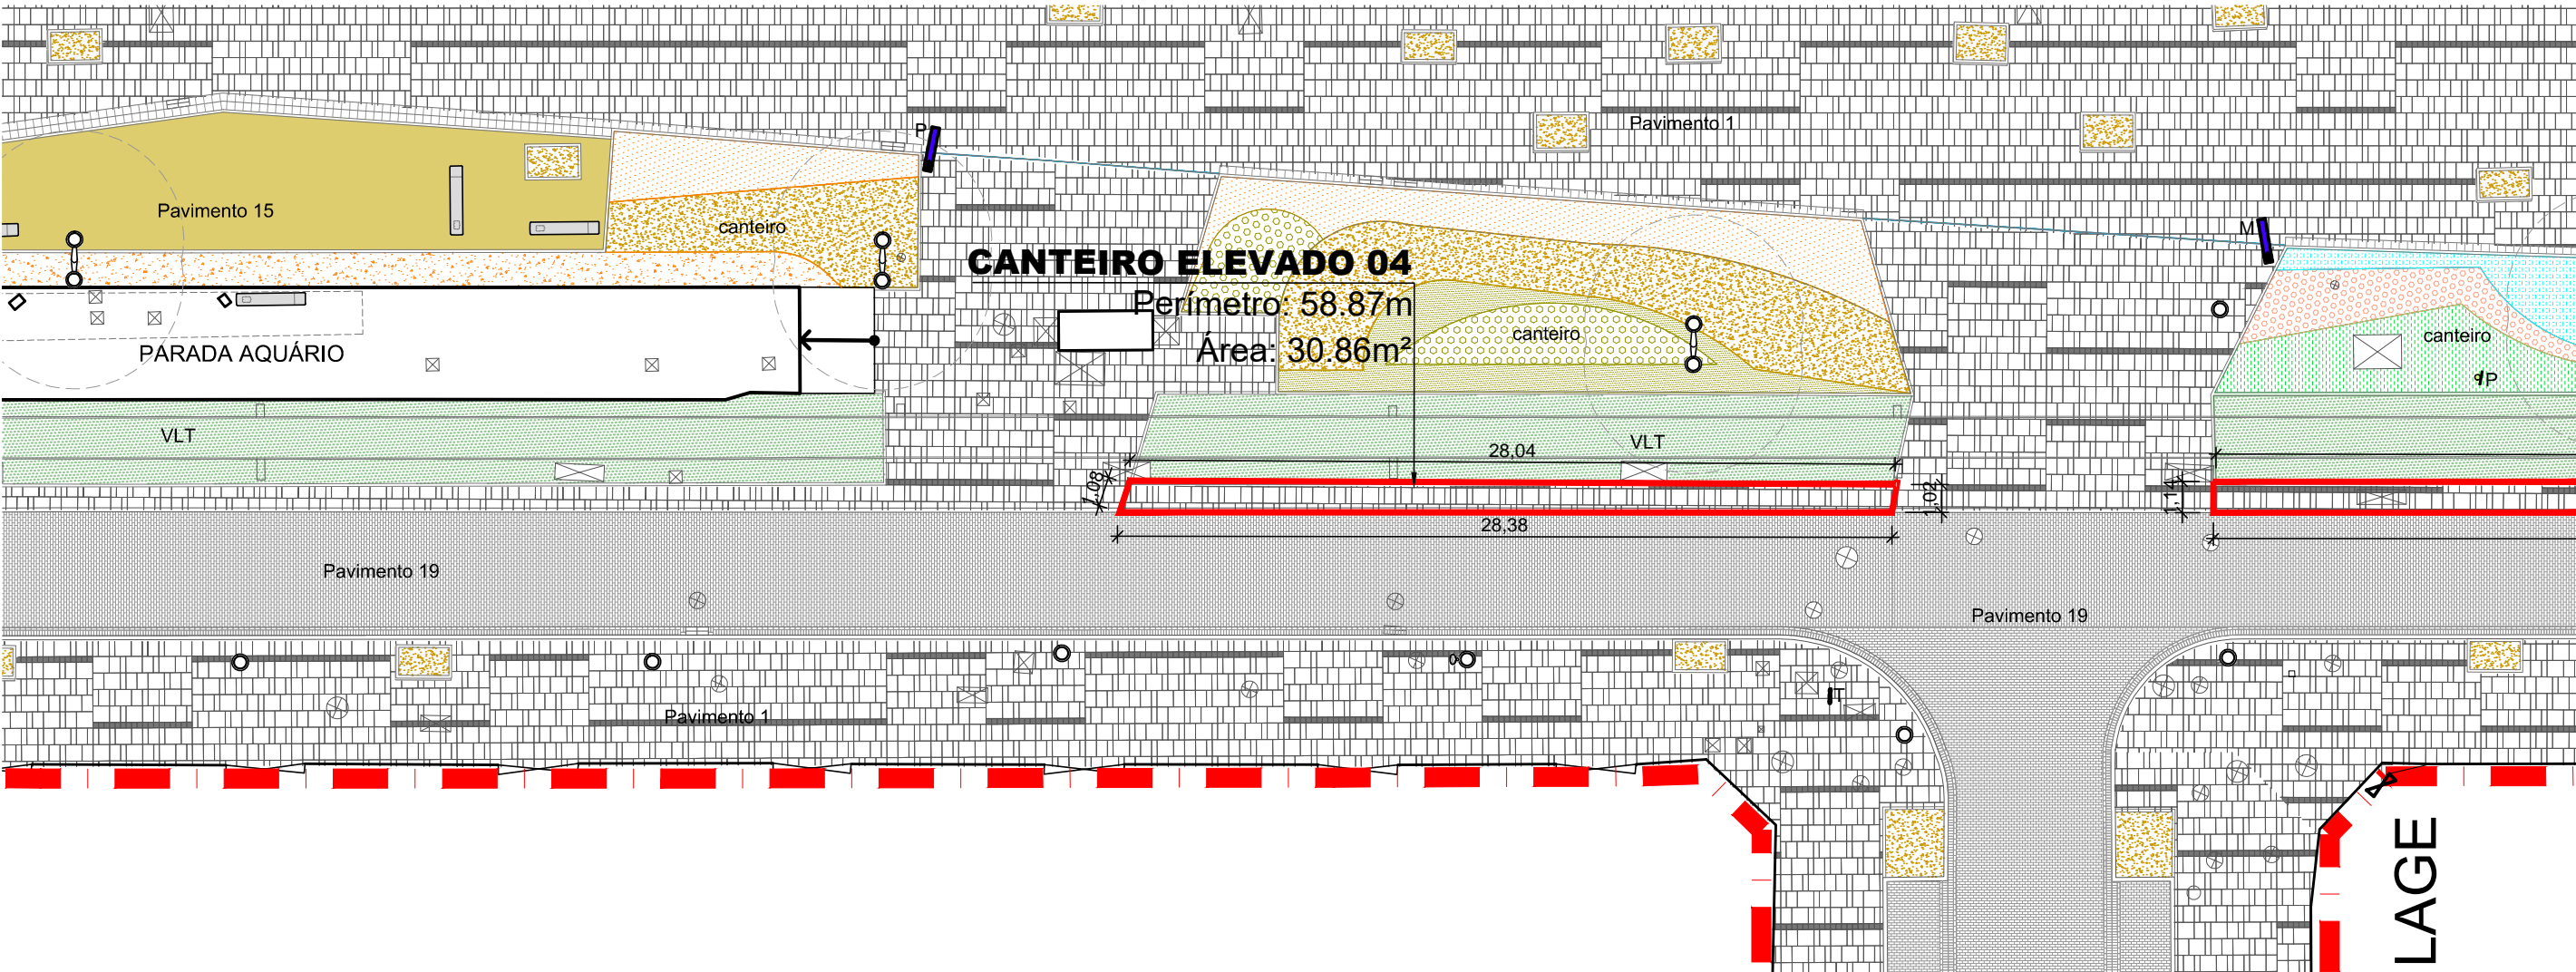


4 PLANTA DE SITUAÇÃO - CANTEIRO ELEVADO 4 - TRECHO PARADA AQUARIO
ESCALA 1 / 250

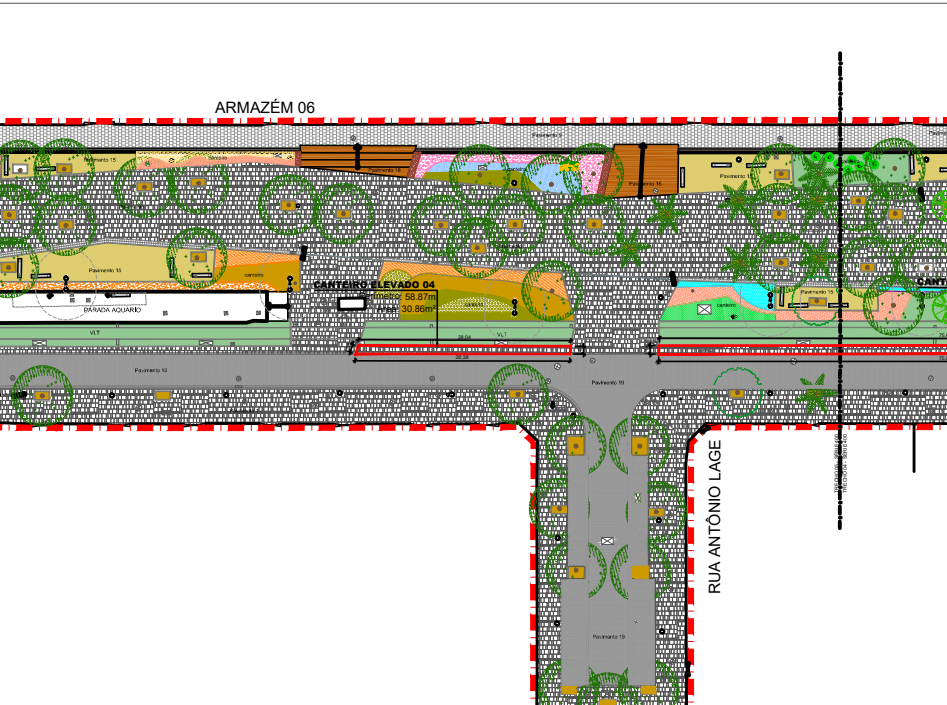


PLANTA DE LOCALIZAÇÃO - ESCALA 1/1000

TÍTULO	
ANEXO XIV - CANTEIRO ELEVADO	
ASSUNTO	
PLANTA DE SITUAÇÃO - BOULEVARD	
ESCALA	DATA
1/250	16/11/2023

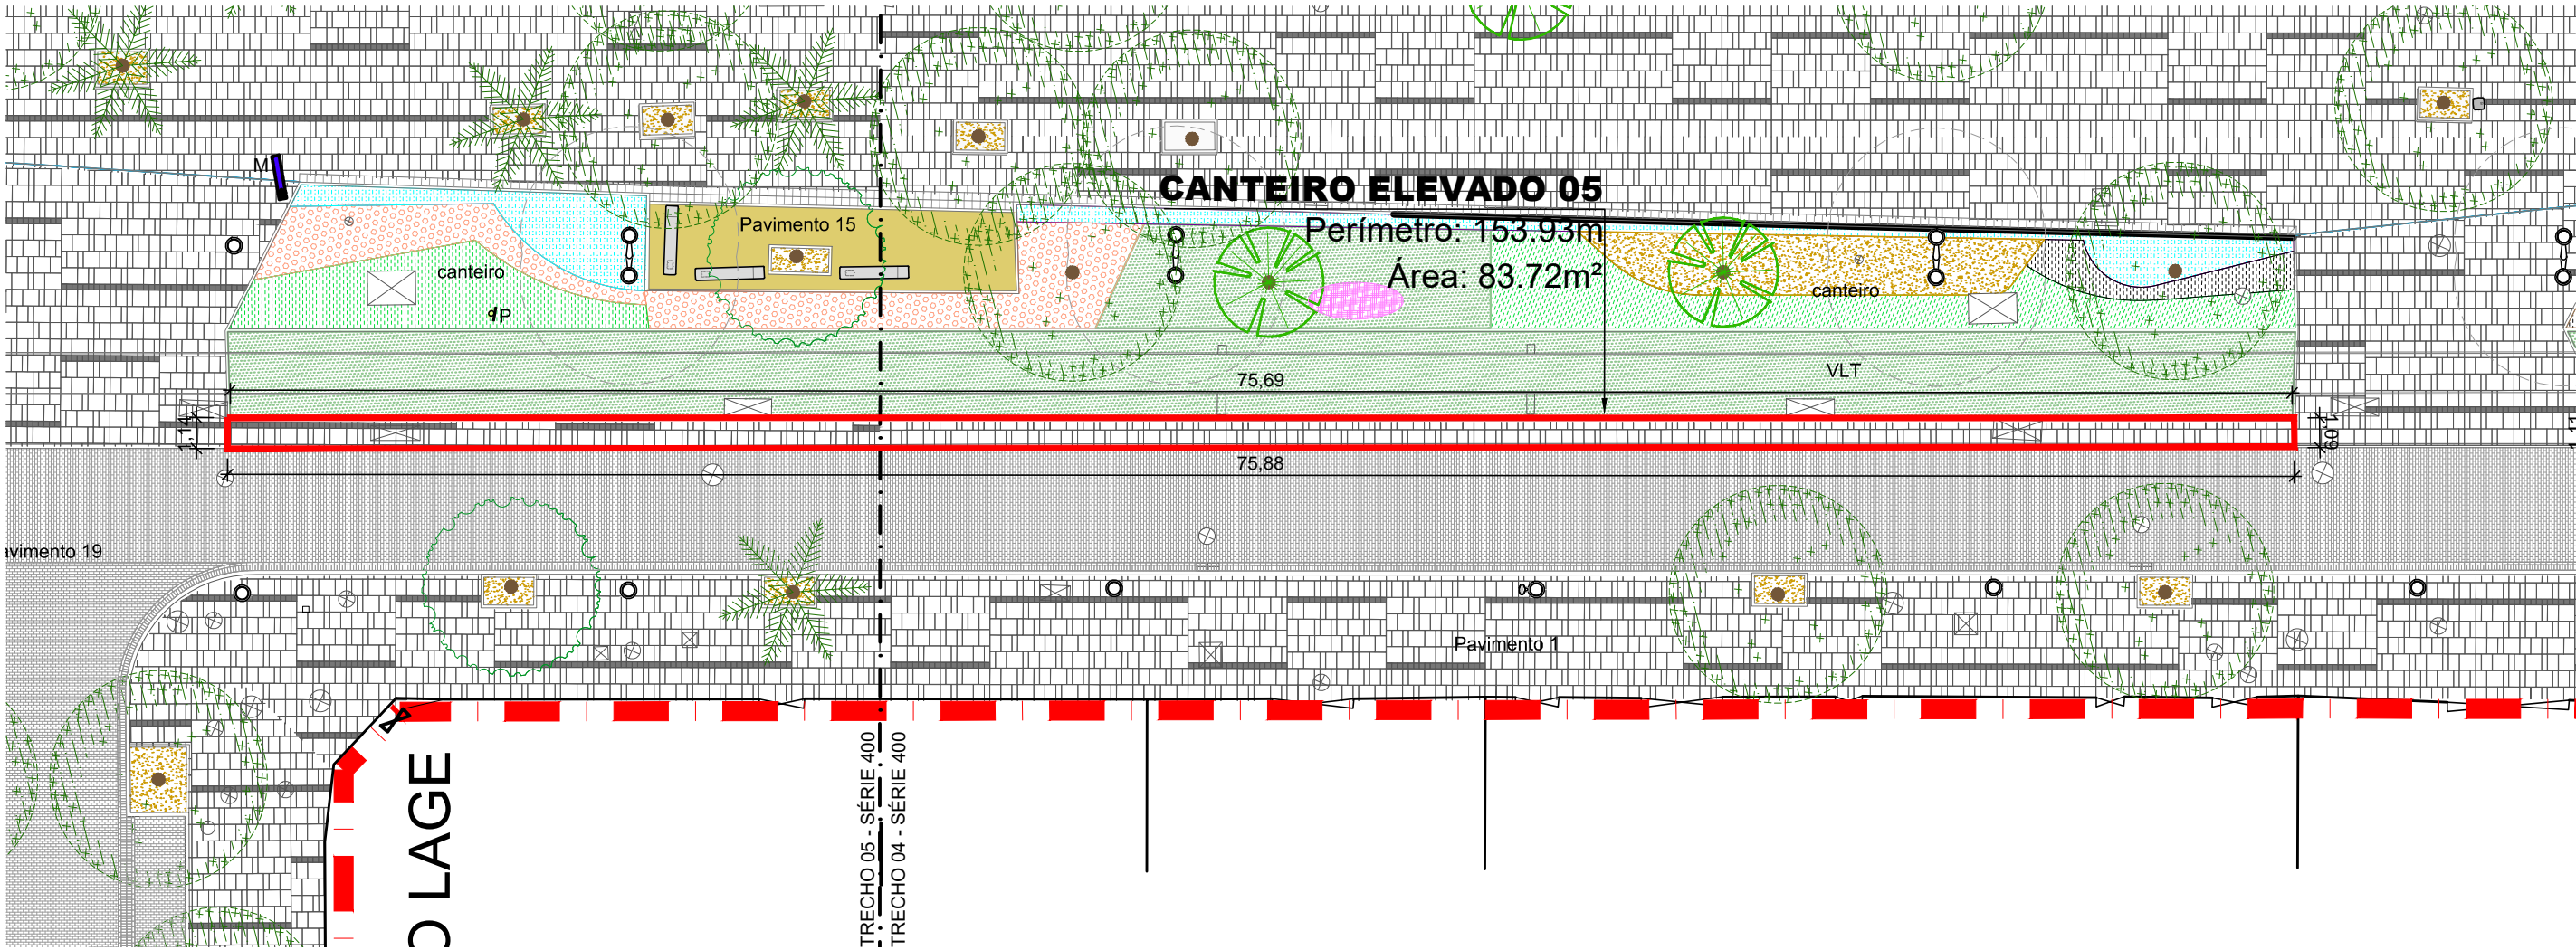


5 PLANTA DE SITUAÇÃO - CANTEIRO ELEVADO 5- TRECHO RUA ANTÔNIO LAGE
ESCALA 1 / 250

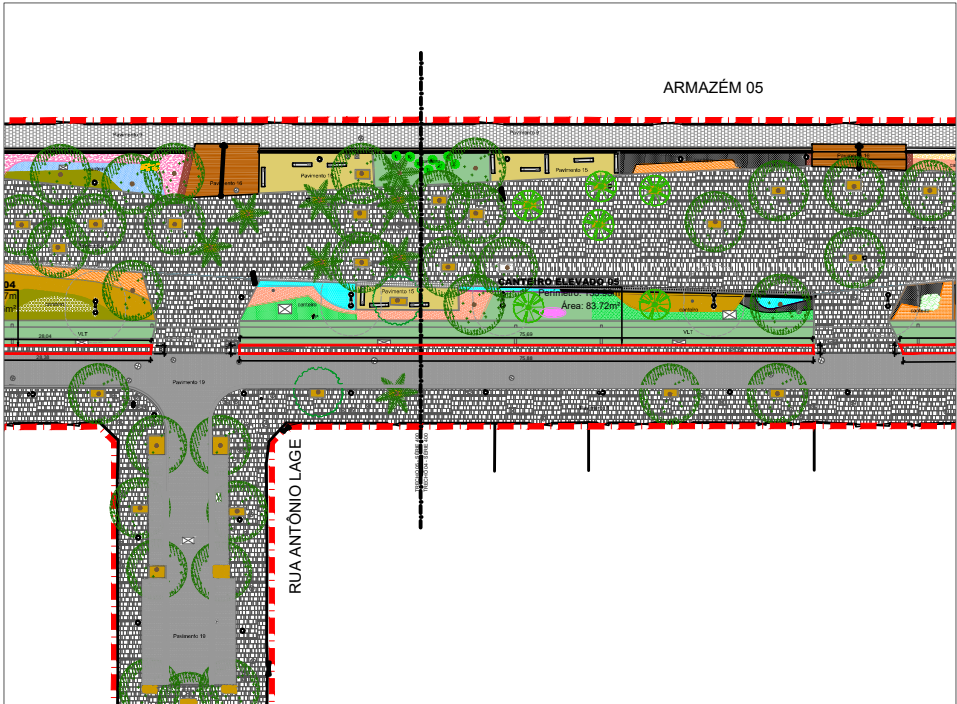


PLANTA DE LOCALIZAÇÃO - ESCALA 1/1000

TÍTULO		ANEXO XIV - CANTEIRO ELEVADO	
ASSUNTO		PLANTA DE SITUAÇÃO - BOULEVARD	
ESCALA	1/250	DATA	16/11/2023

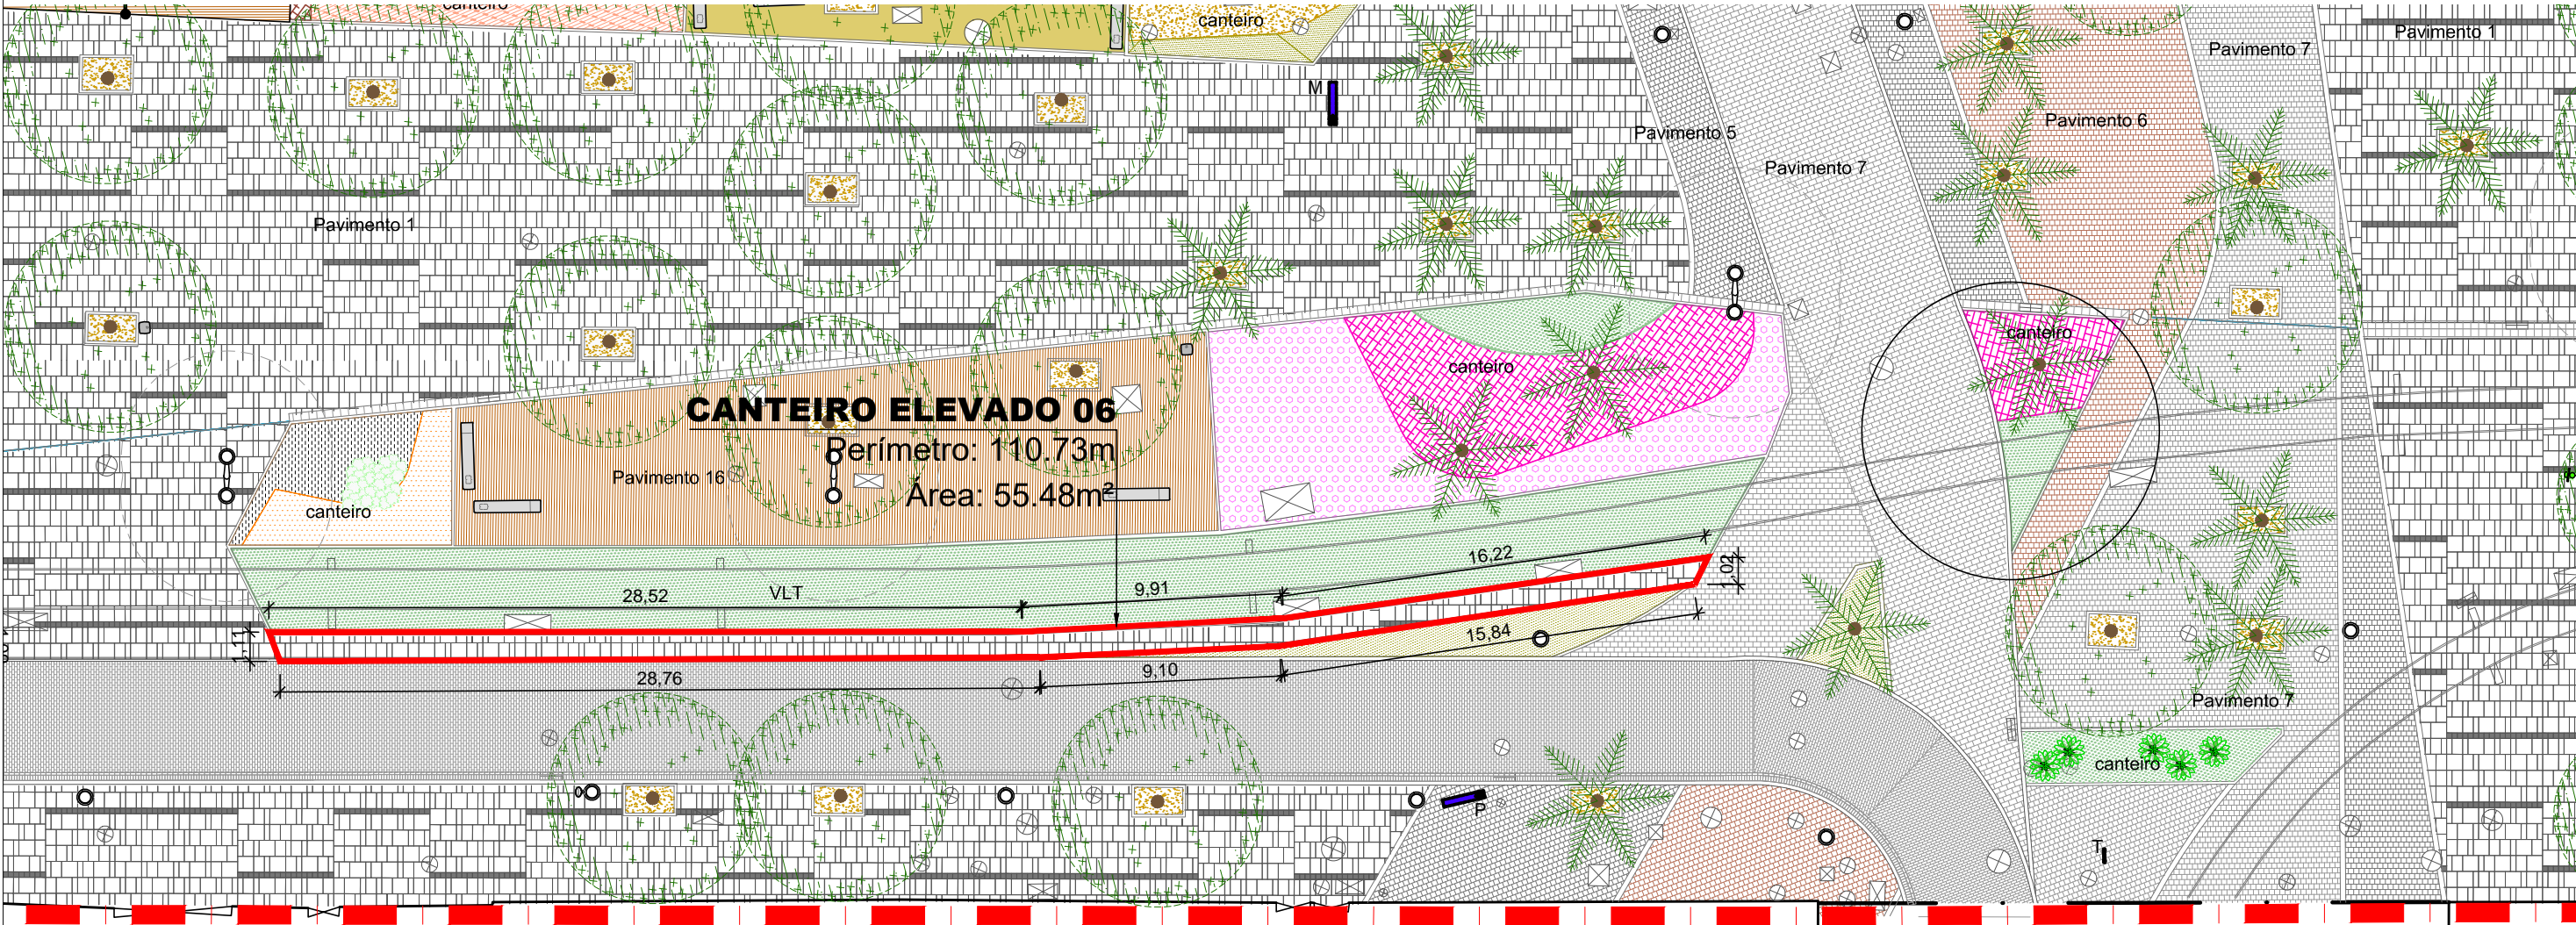


6 PLANTA DE SITUAÇÃO - CANTEIRO ELEVADO 6 - TRECHO RUA SOUZA E SILVA
ESCALA 1 / 250

RUA SOUZA E SILVA

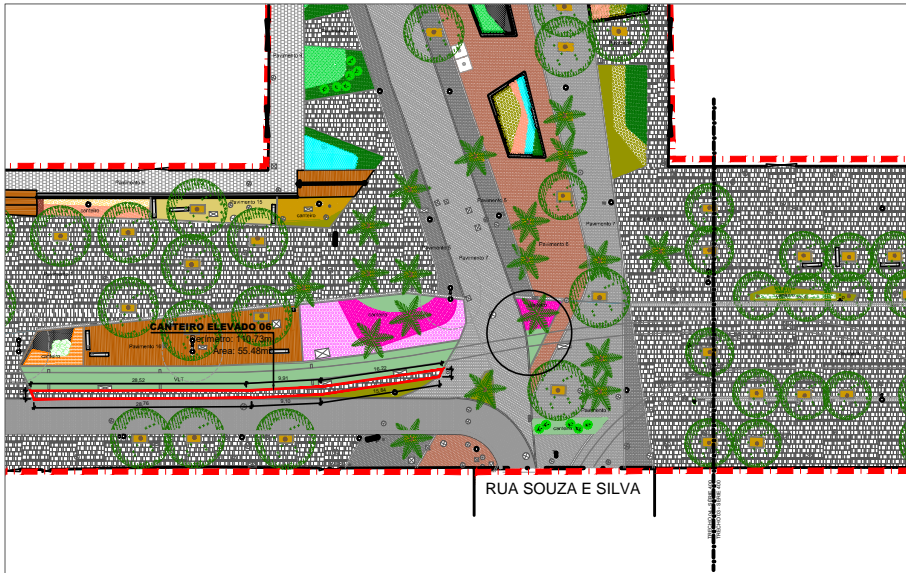


PLANTA DE LOCALIZAÇÃO - ESCALA 1/1000

TÍTULO	
ANEXO XIV - CANTEIRO ELEVADO	
ASSUNTO	
PLANTA DE SITUAÇÃO - BOULEVARD	
ESCALA	DATA
1/250	16/11/2023

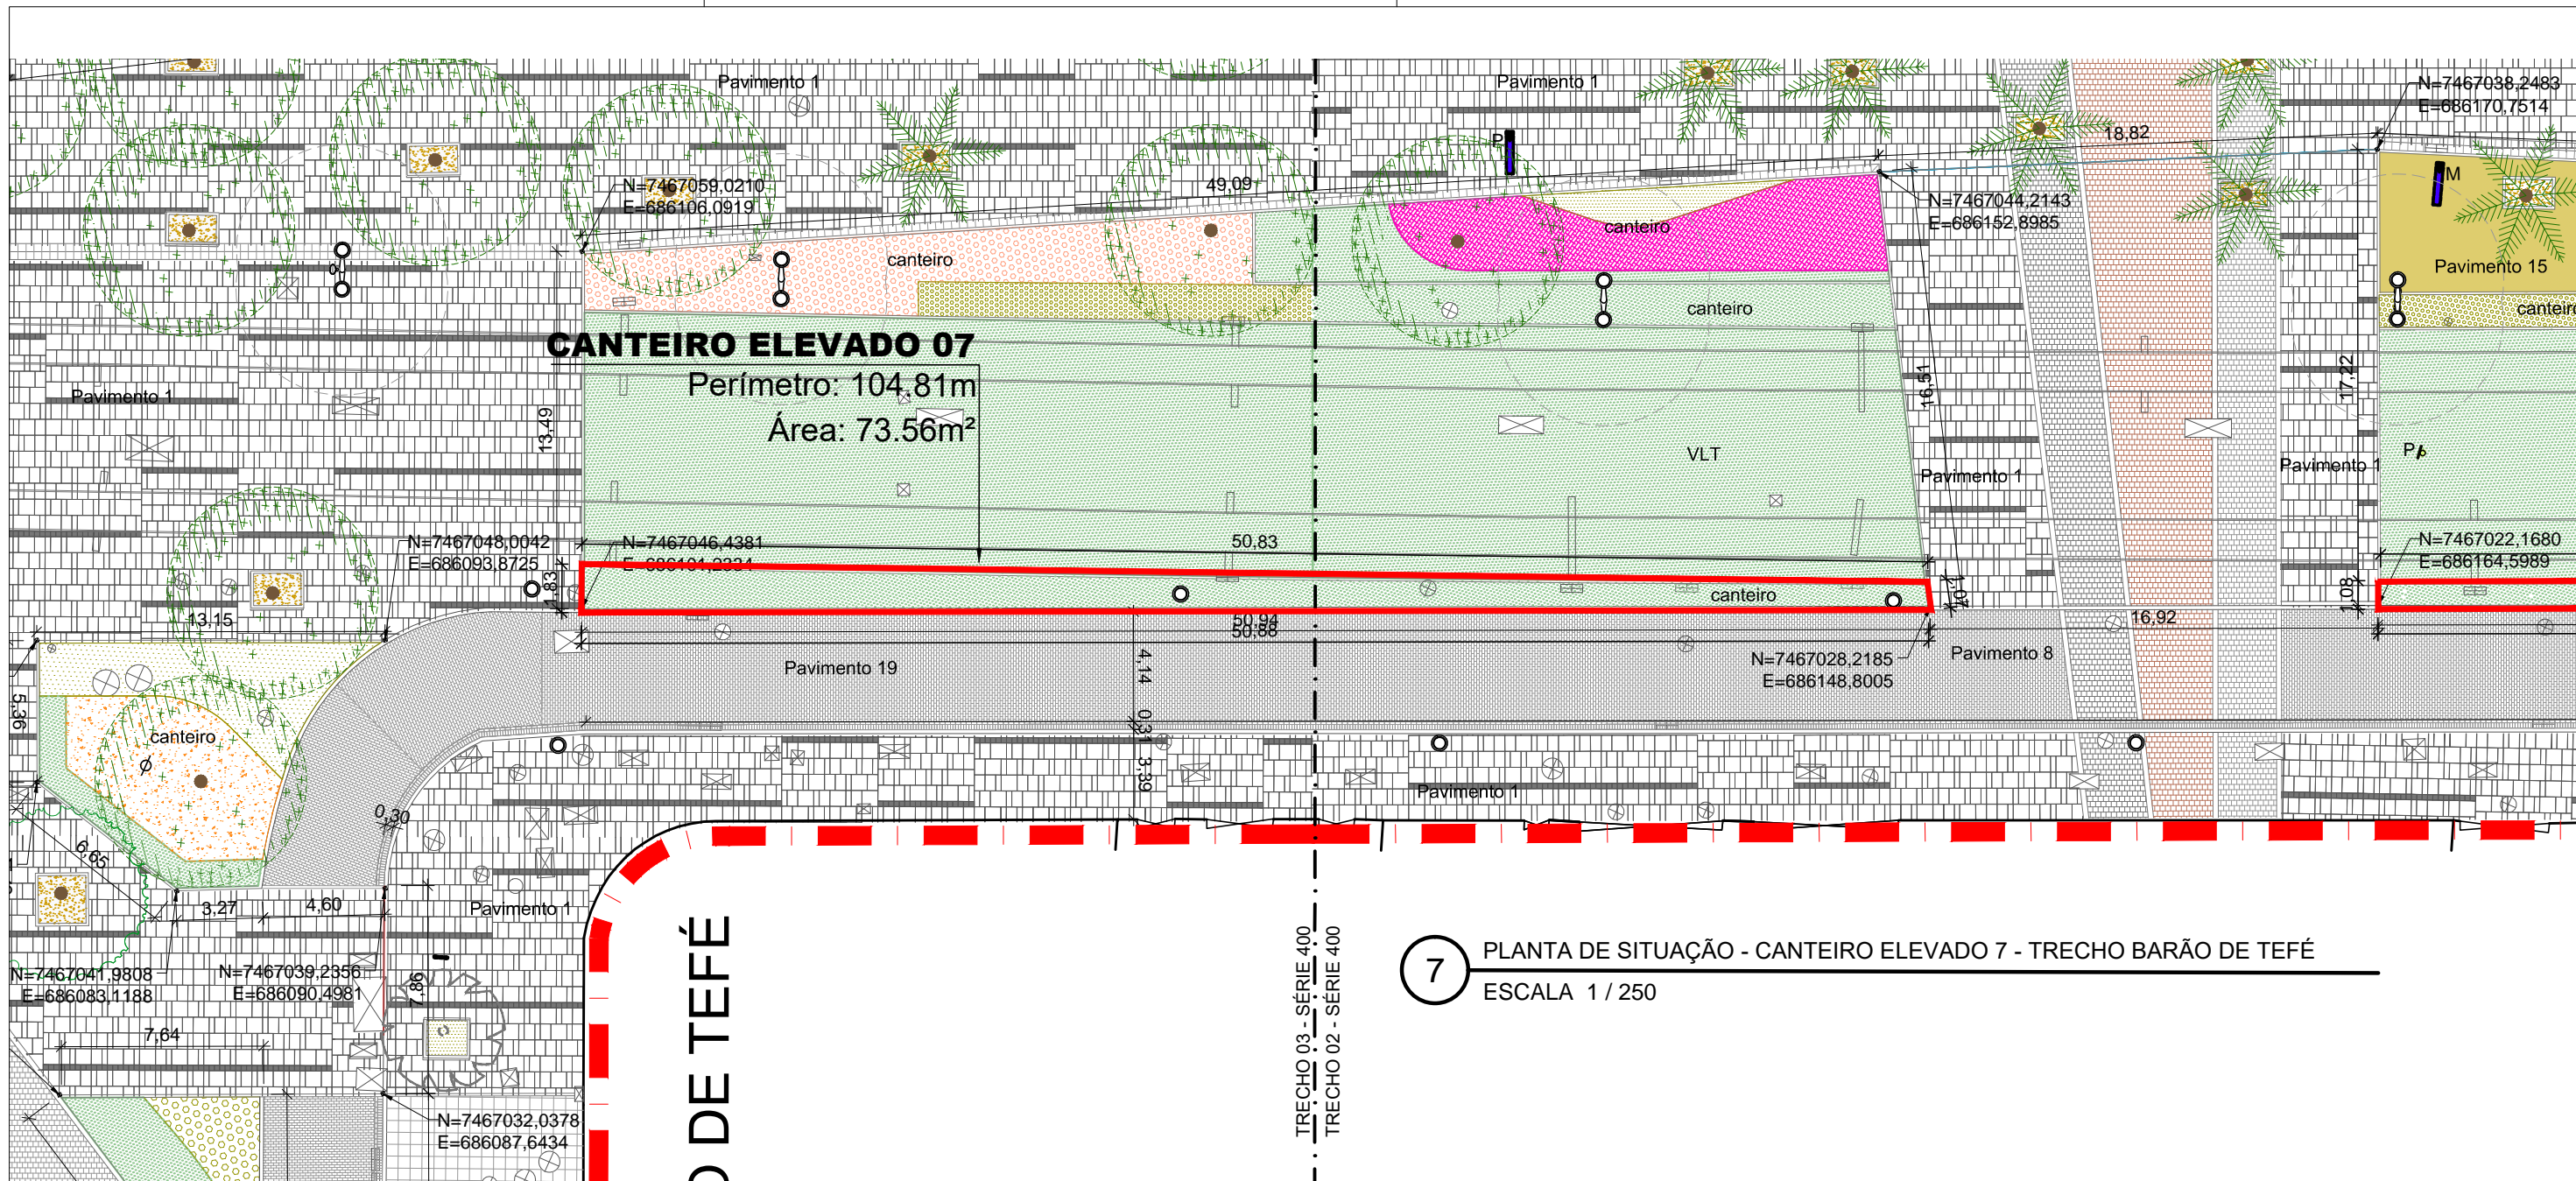


7 PLANTA DE SITUAÇÃO - CANTEIRO ELEVADO 7 - TRECHO BARÃO DE TEFÉ
ESCALA 1 / 250

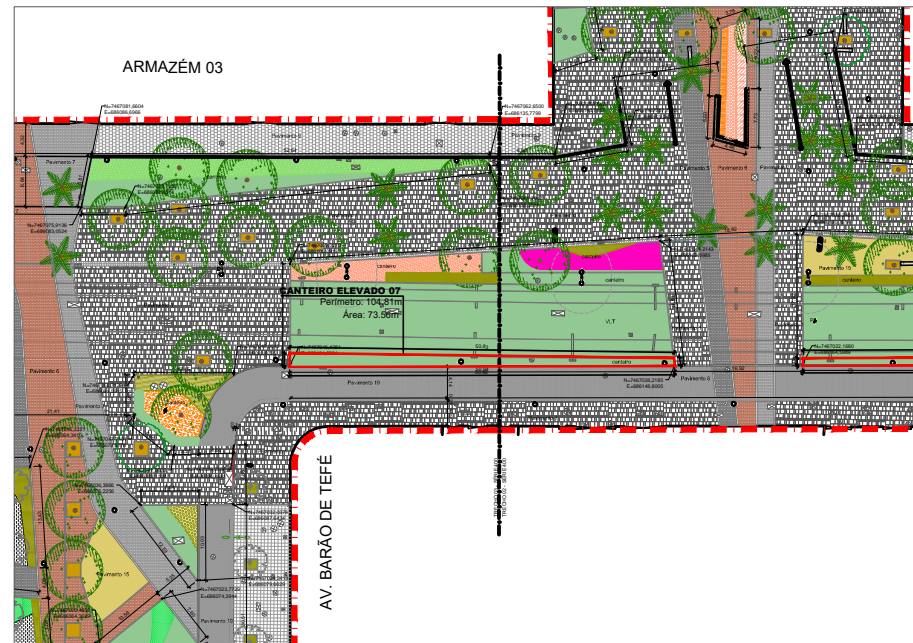


PLANTA DE LOCALIZAÇÃO - ESCALA 1/1000

TÍTULO	
ANEXO XIV - CANTEIRO ELEVADO	
ASSUNTO	
PLANTA DE SITUAÇÃO - BOULEVARD	
ESCALA	DATA
1/250	16/11/2023

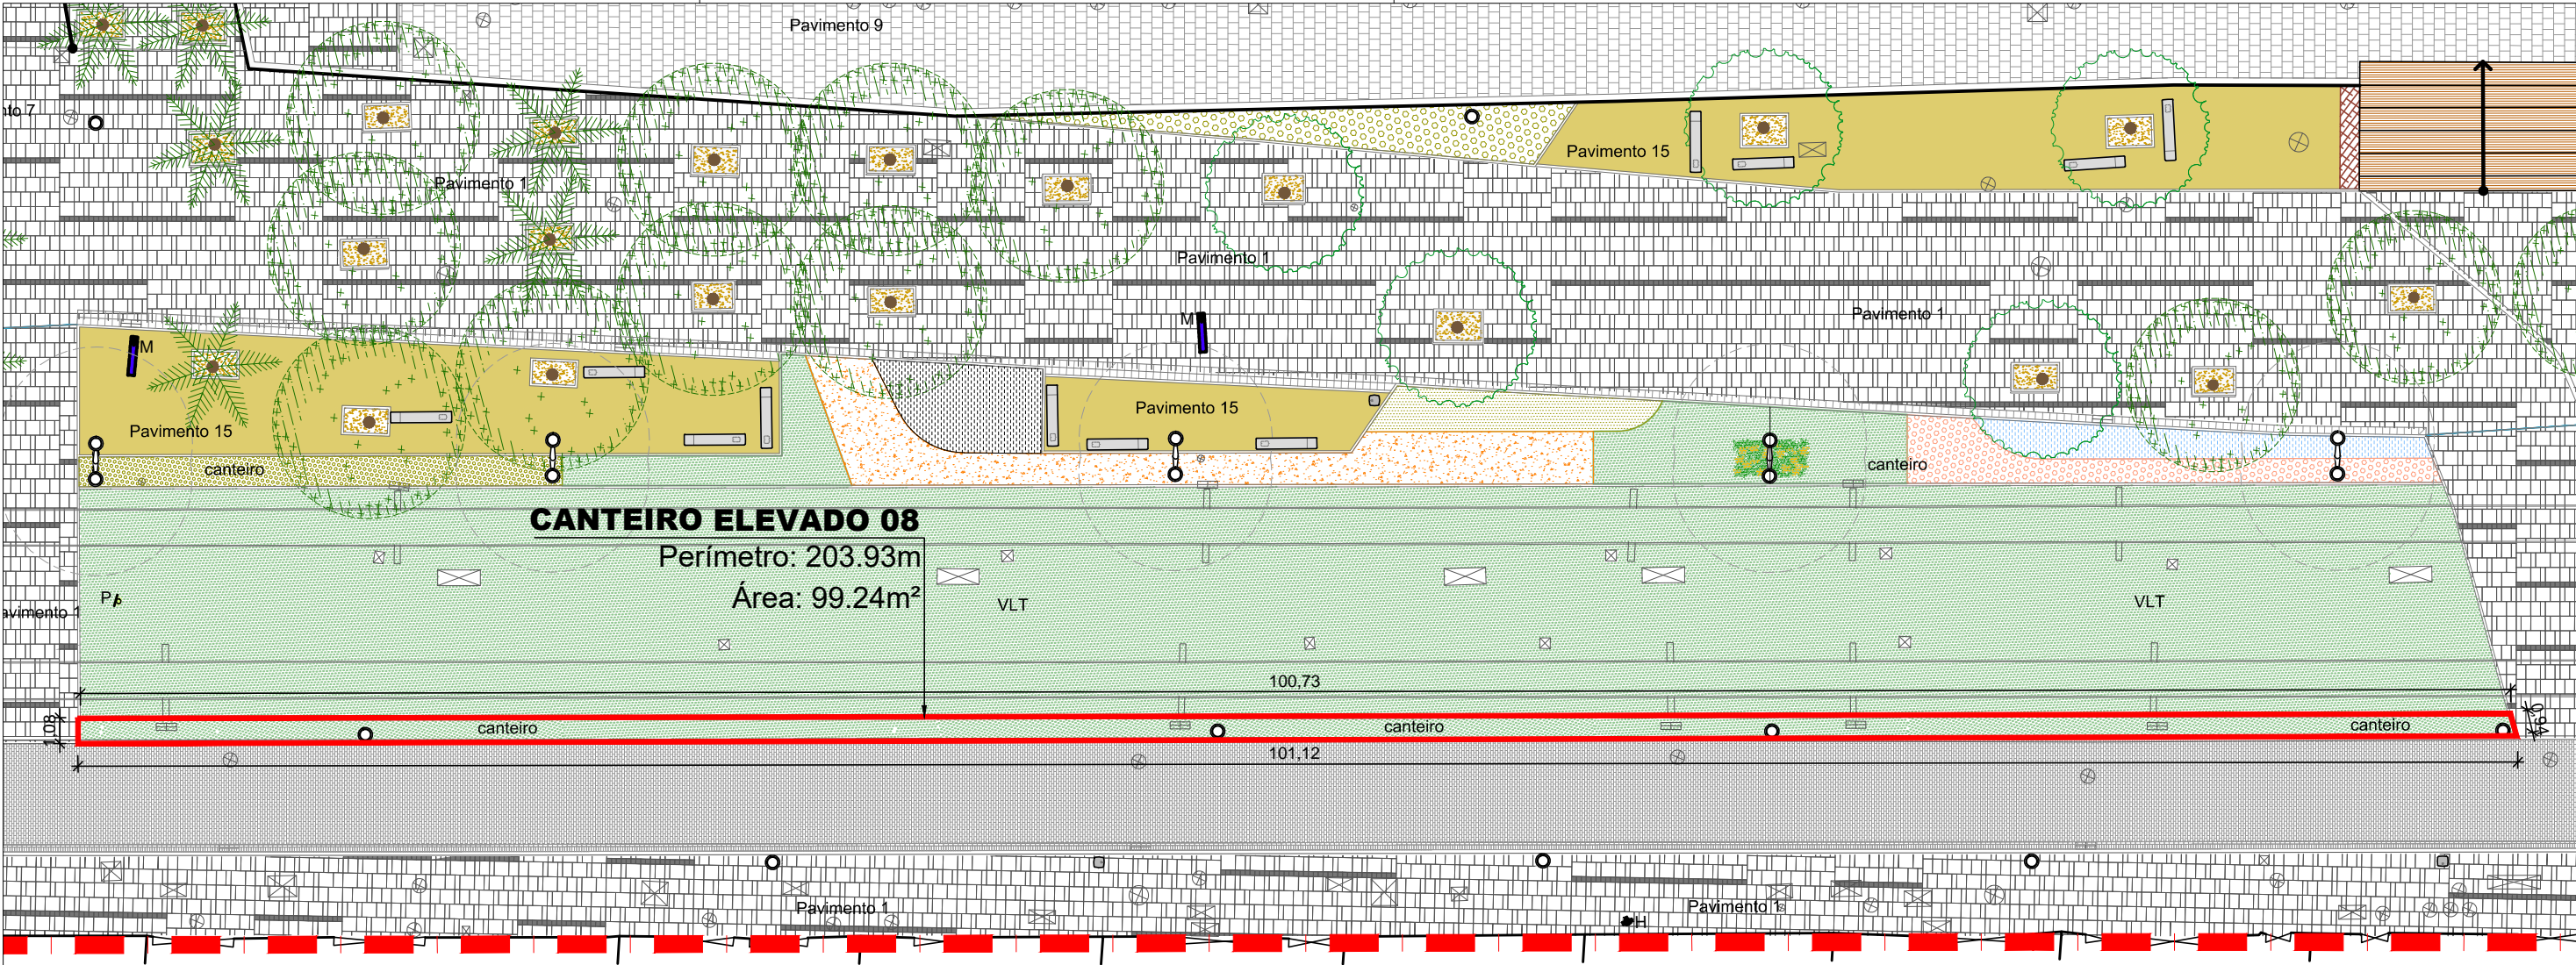



08

PLANTA DE SITUAÇÃO - CANTEIRO ELEVADO 08
ESCALA 1 / 275

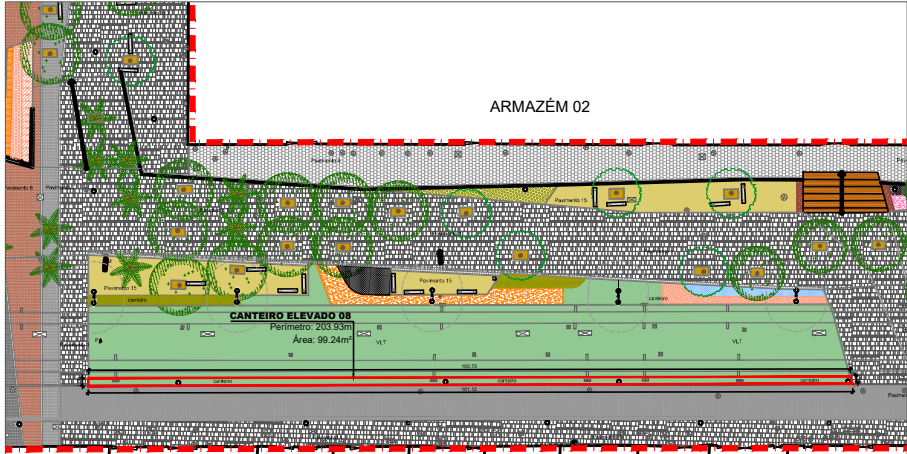


PLANTA DE LOCALIZAÇÃO - ESCALA 1/1000


TÍTULO	
ANEXO XIV- CANTEIRO ELEVADO	
ASSUNTO	
PLANTA DE SITUAÇÃO - BOULEVARD	
ESCALA	DATA
1/250	16/11/2023

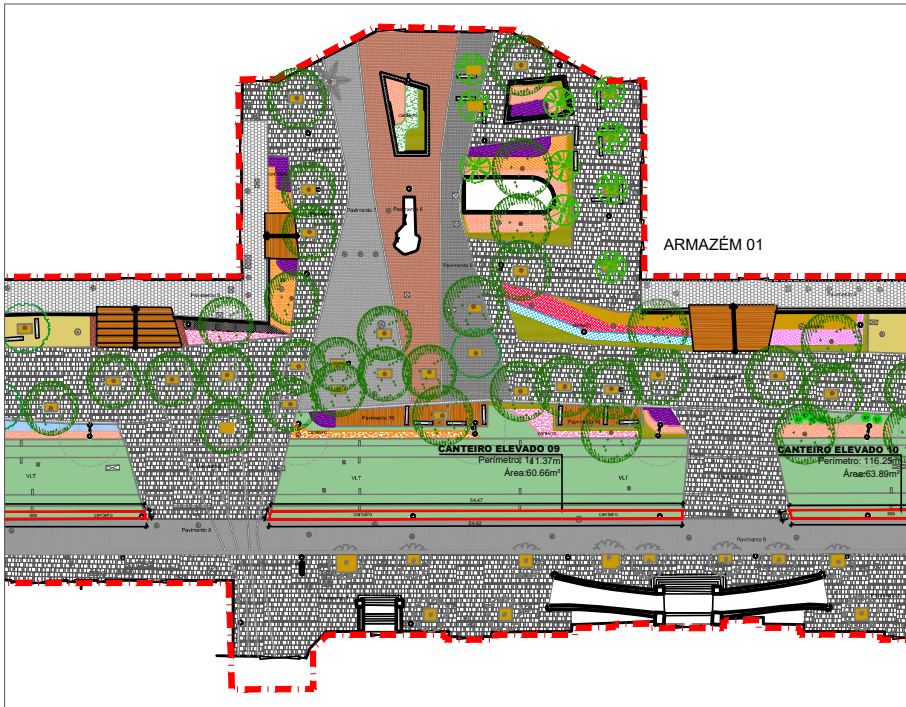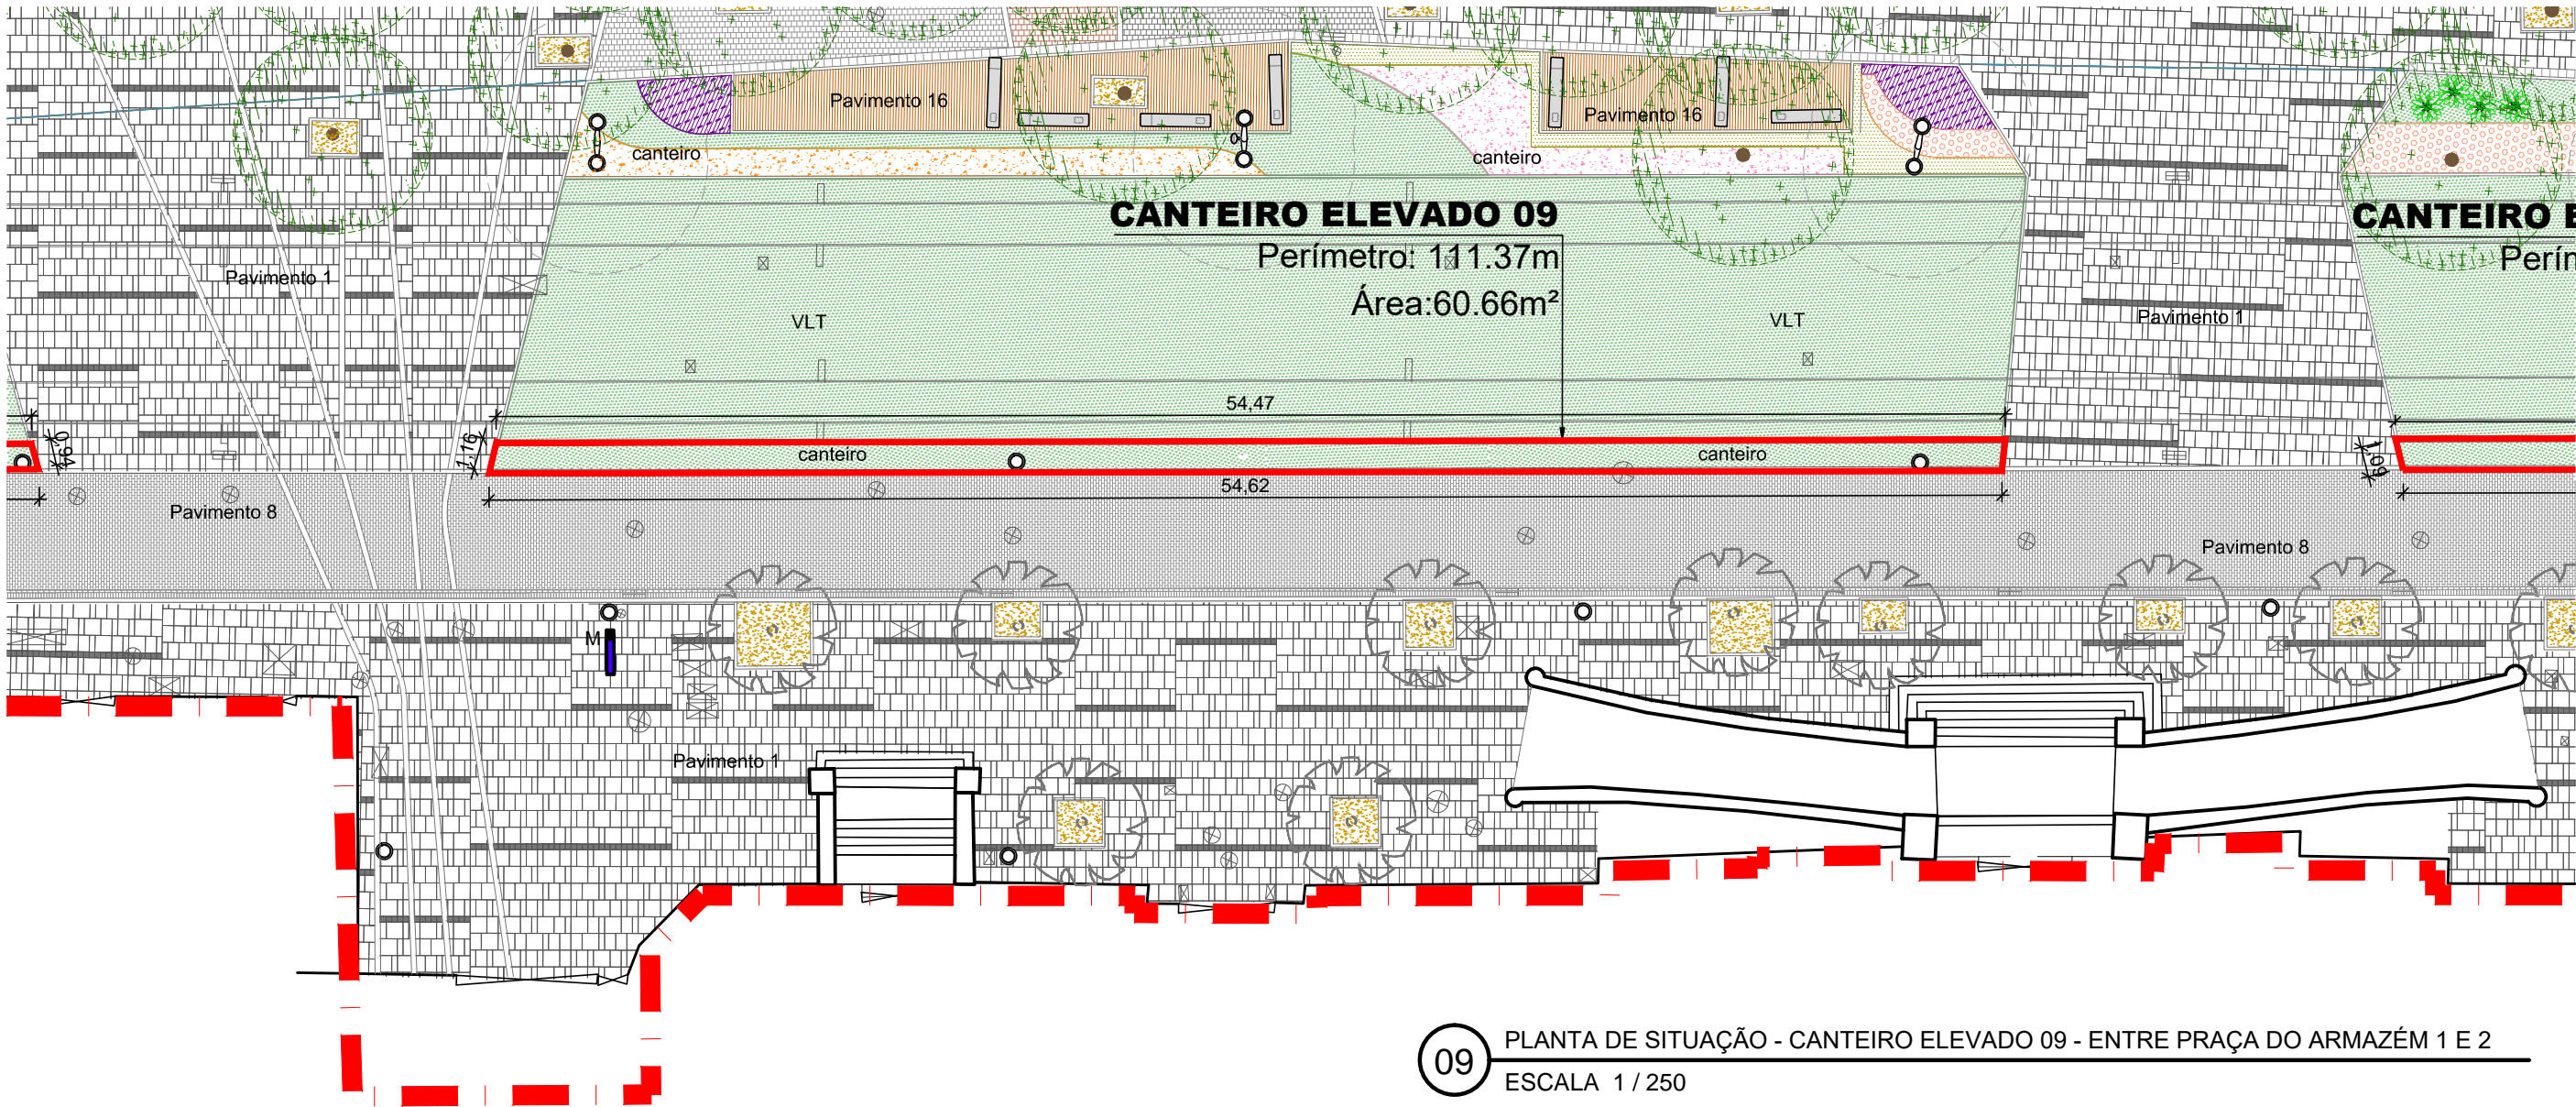

TÍTULO	
ANEXO XIV - CANTEIRO ELEVADO	
ASSUNTO	
PLANTA DE SITUAÇÃO - BOULEVARD	
ESCALA	DATA
1/250	16/11/2023

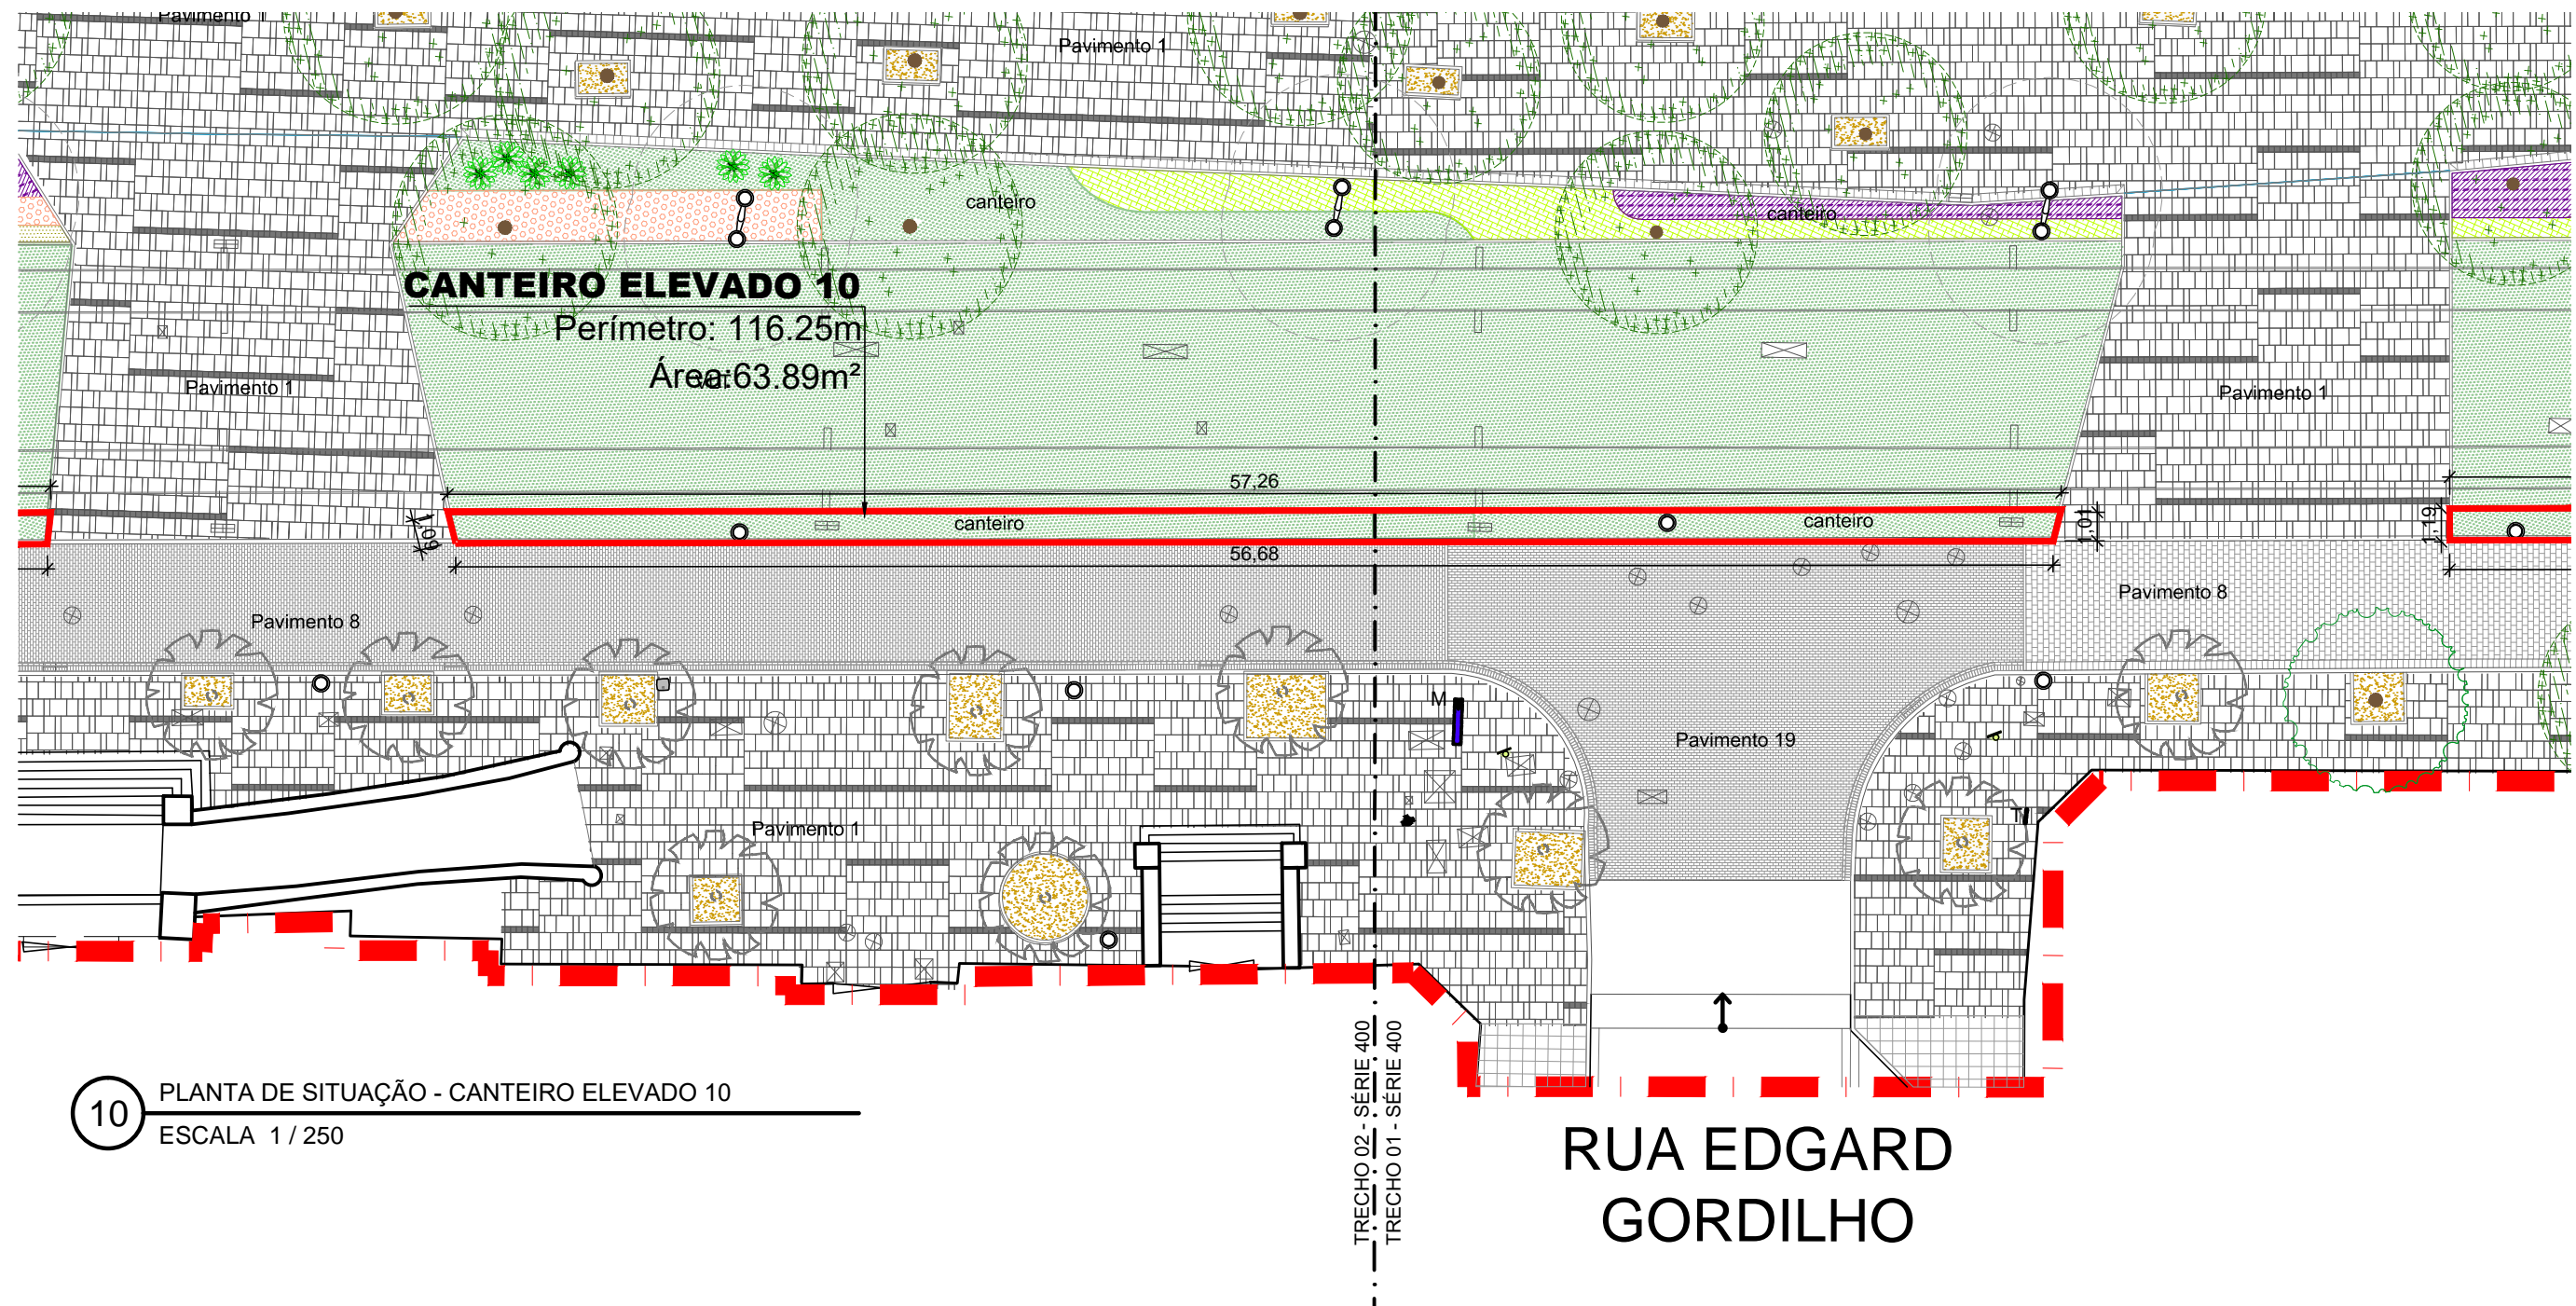


10 PLANTA DE SITUAÇÃO - CANTEIRO ELEVADO 10
ESCALA 1 / 250

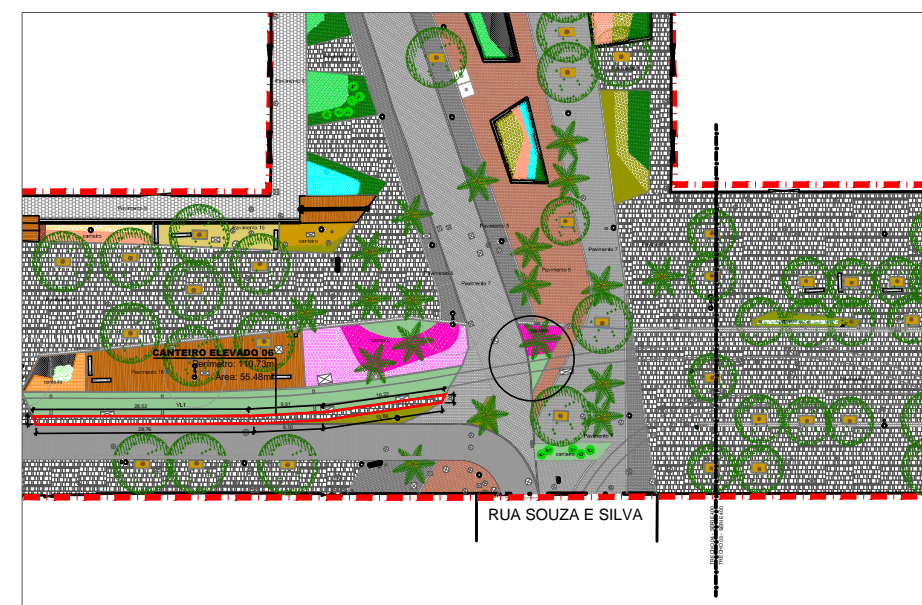


PLANTA DE LOCALIZAÇÃO - ESCALA 1/1000

TÍTULO	
ANEXO XIV- CANTEIRO ELEVADO	
ASSUNTO	
PLANTA DE SITUAÇÃO - BOULEVARD	
ESCALA	DATA
1/250	16/11/2023

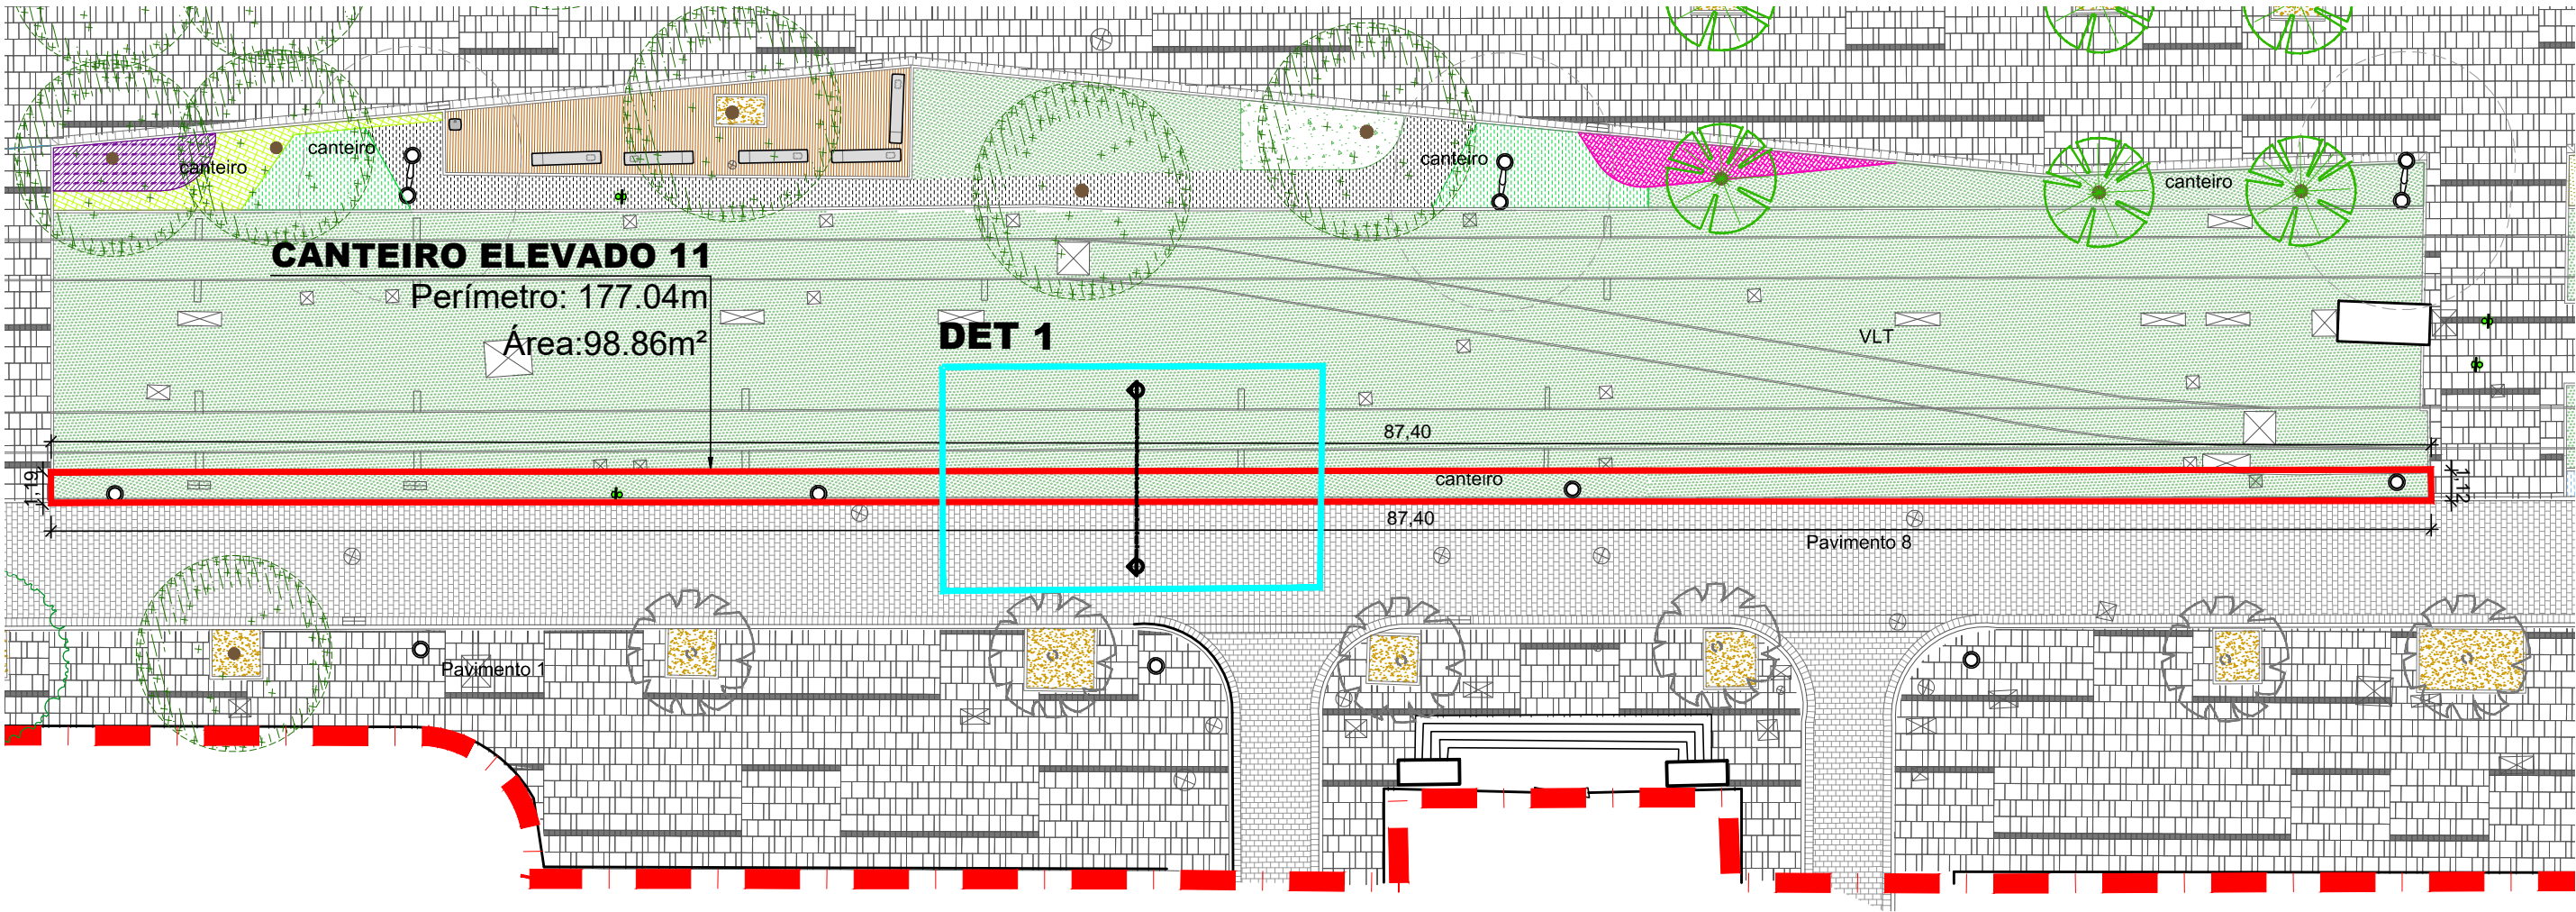


11 PLANTA DE SITUAÇÃO - CANTEIRO ELEVADO 11- TRECHO EDIFÍCIO DA SUPERINTENDÊNCIA REGIONAL P.F.
ESCALA 1 / 250

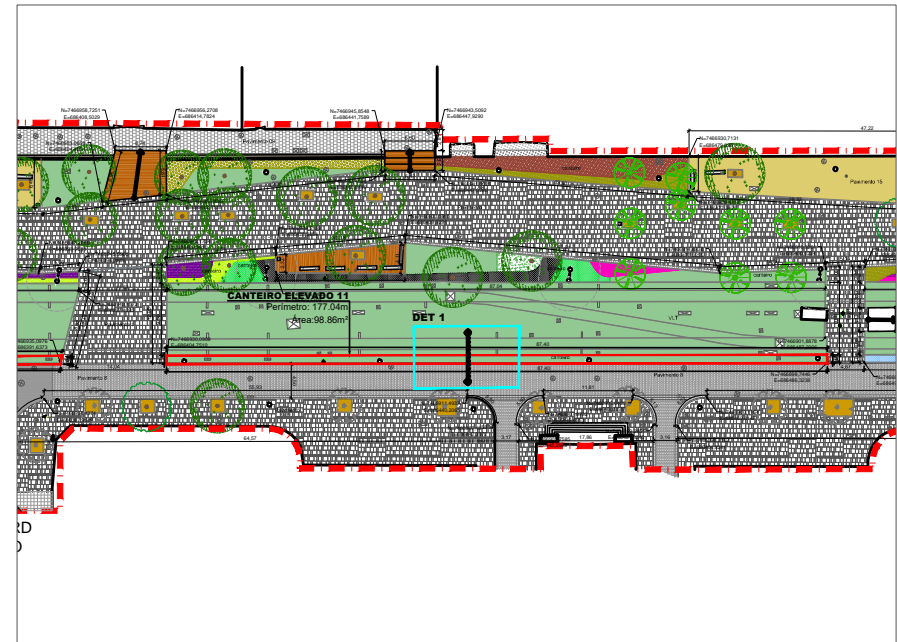

PLANTA DE LOCALIZAÇÃO - ESCALA 1/1000


TÍTULO	
ANEXO XIV - CANTEIRO ELEVADO	
ASSUNTO	
PLANTA DE SITUAÇÃO - BOULEVARD	
ESCALA	DATA
1/250	16/11/2023

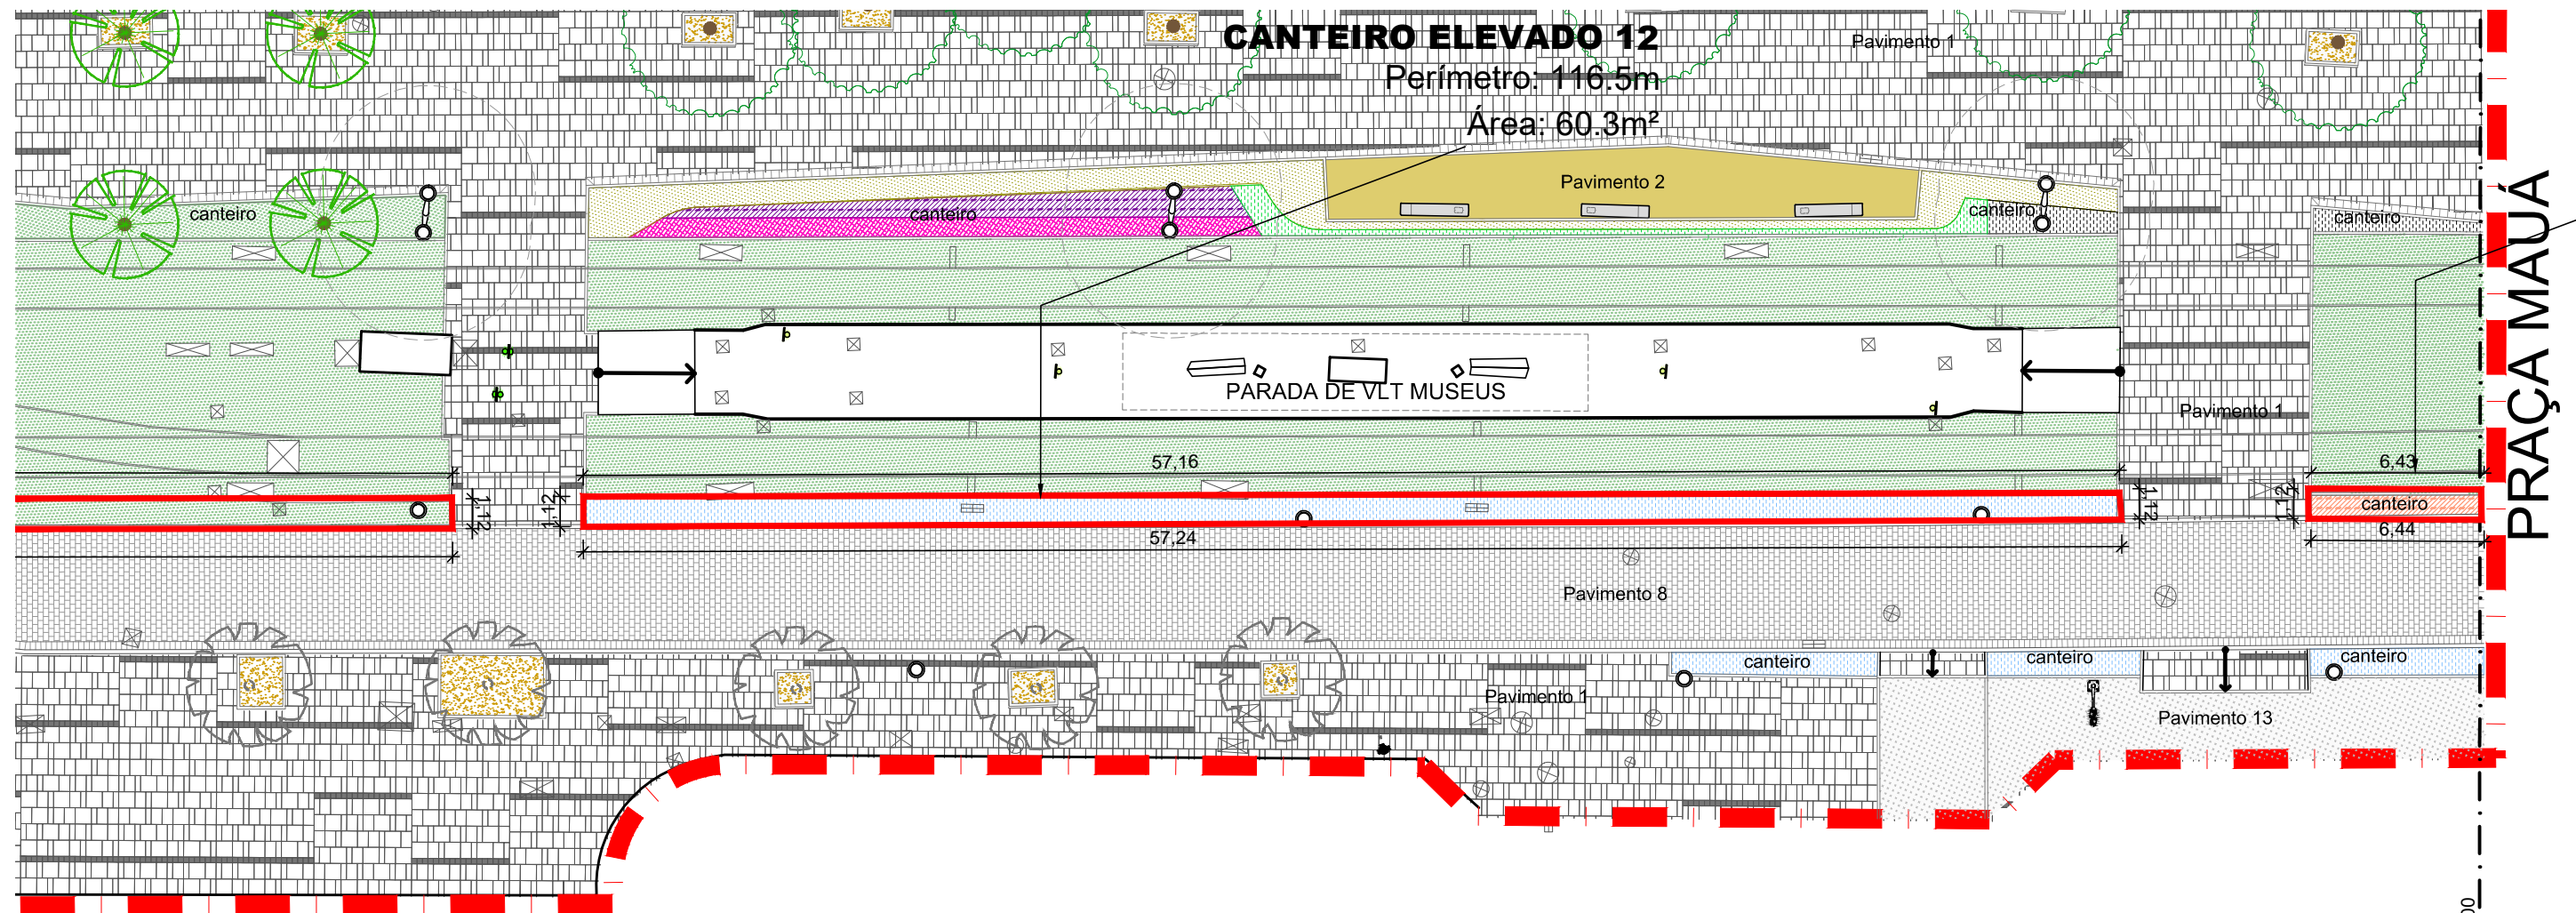

PRAÇA MAUÁ


TRECHO 01 - SÉRIE 400
PRAÇA MAUÁ

12 PLANTA DE SITUAÇÃO - CANTEIRO ELEVADO 12 - TRECHO PARADA DOS MUSEUS
ESCALA 1 / 250

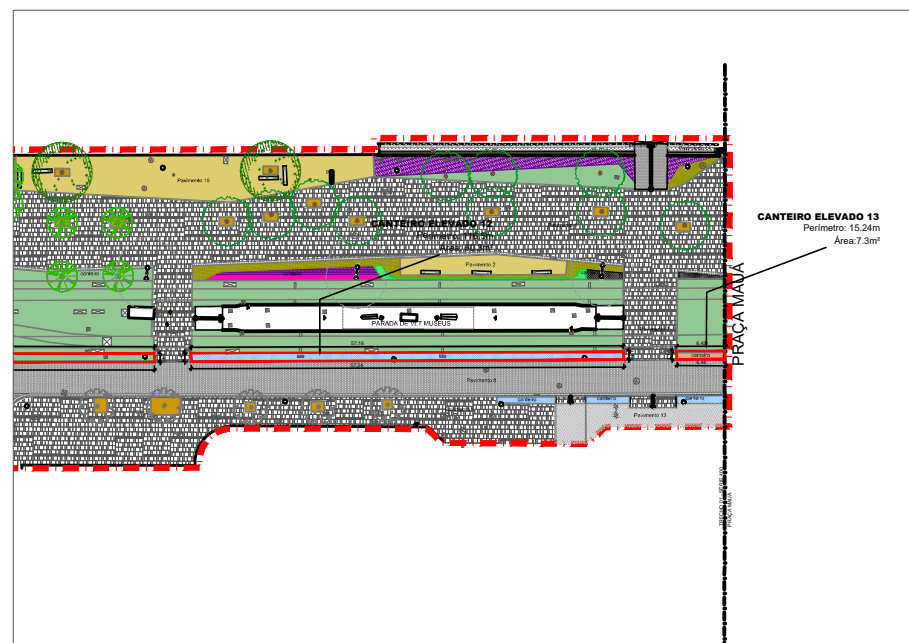

PLANTA DE LOCALIZAÇÃO - ESCALA 1/1000


TÍTULO	
ANEXOXIV - CANTEIRO ELEVADO	
ASSUNTO	
PLANTA DE SITUAÇÃO - BOULEVARD	
ESCALA	DATA
1/250	16/11/2023

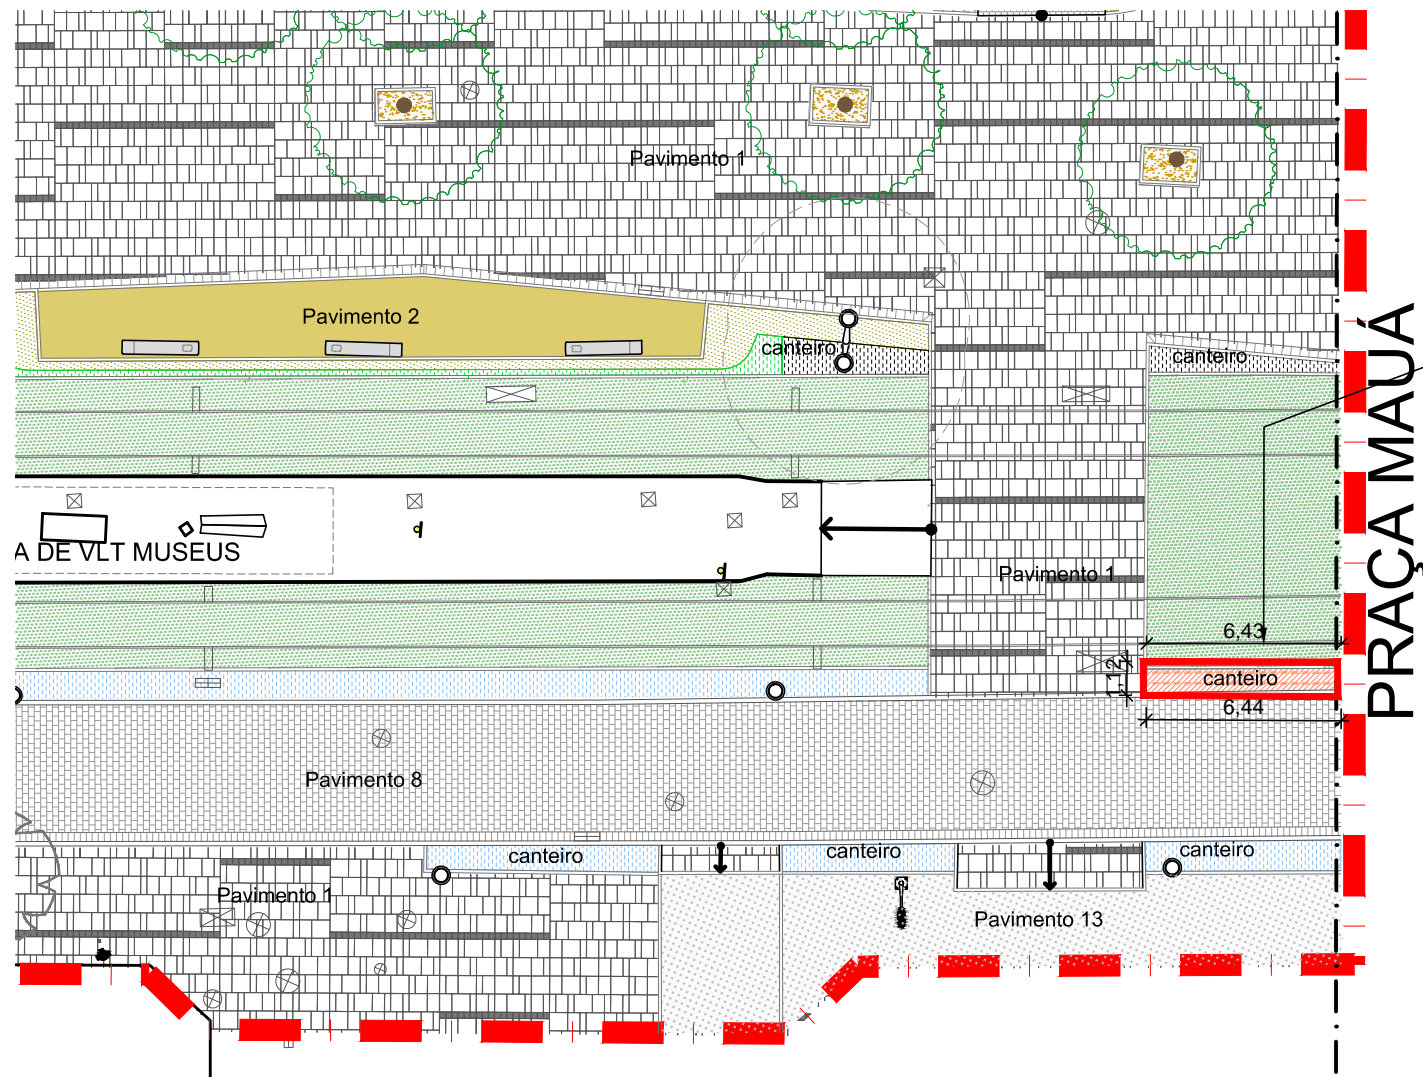

CANTEIRO ELEVADO 13
Perímetro: 15.24m
Área: 7.3m²


PRAÇA MAUÁ

13 PLANTA DE SITUAÇÃO - CANTEIRO ELEVADO 13 - TRECHO BOULEVARD/MAUÁ
ESCALA 1 / 250

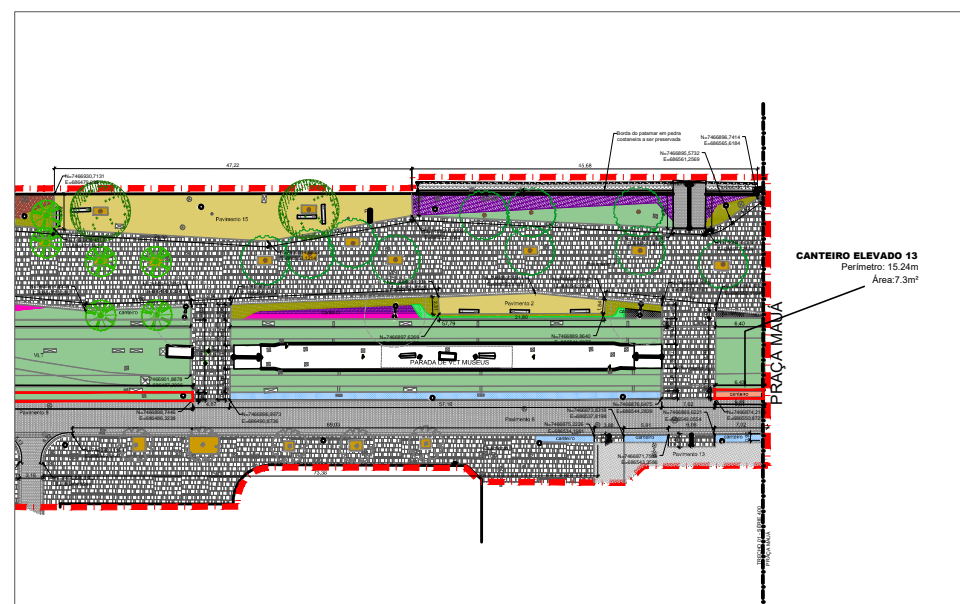


PLANTA DE LOCALIZAÇÃO - ESCALA 1/1000


TÍTULO	
ANEXOXIV - CANTEIRO ELEVADO	
ASSUNTO	
PLANTA DE SITUAÇÃO - BOULEVARD	
ESCALA	DATA
1/250	16/11/2023

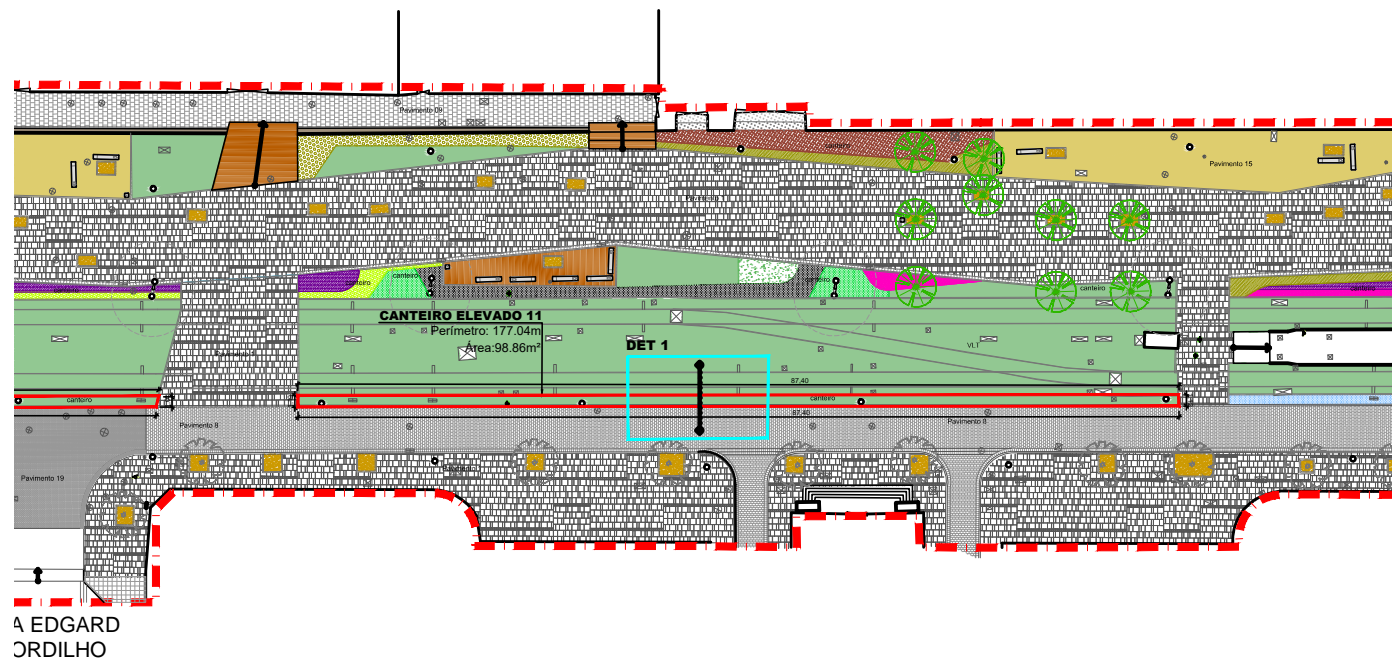


1 PLANTA DE SITUAÇÃO - CANTEIRO ELEVADO
ESCALA 1 / 75

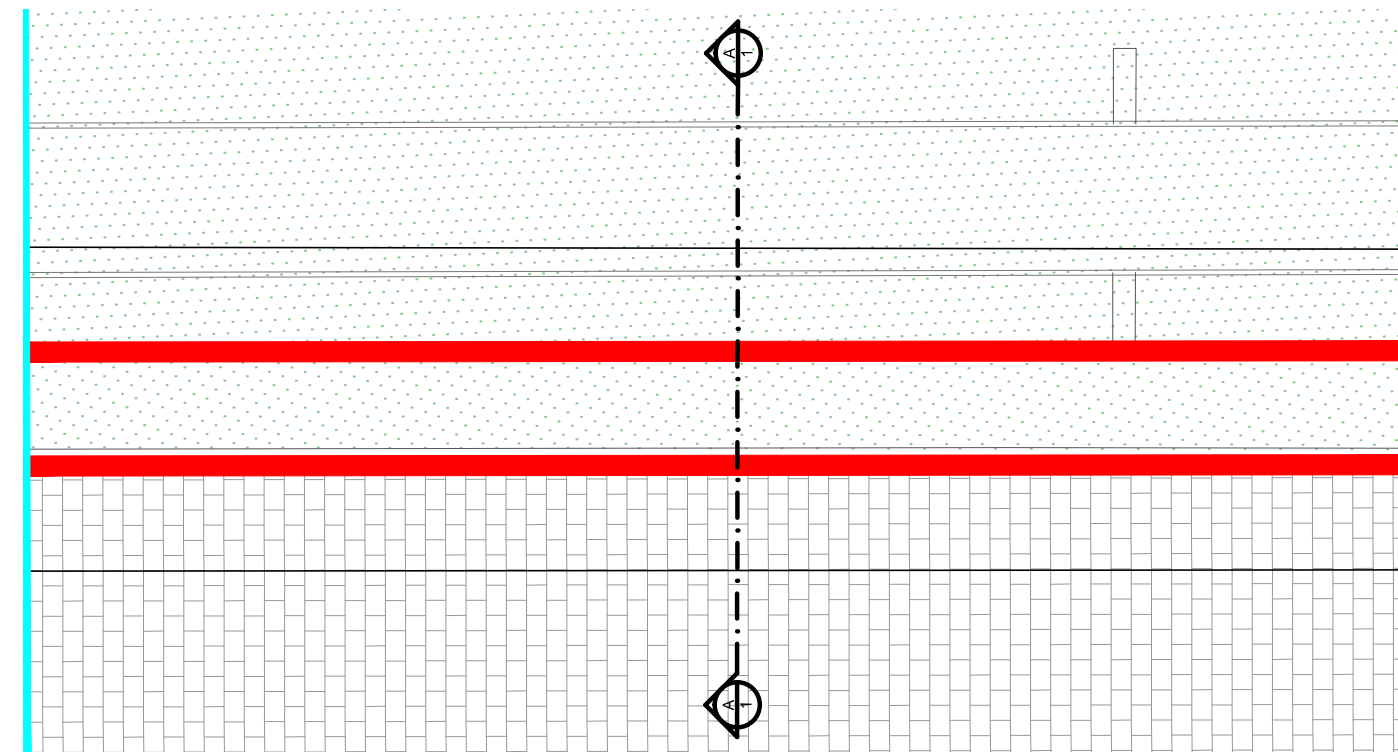

2 PLANTA DE SITUAÇÃO - CANTEIRO ELEVADO
ESCALA 1 / 75

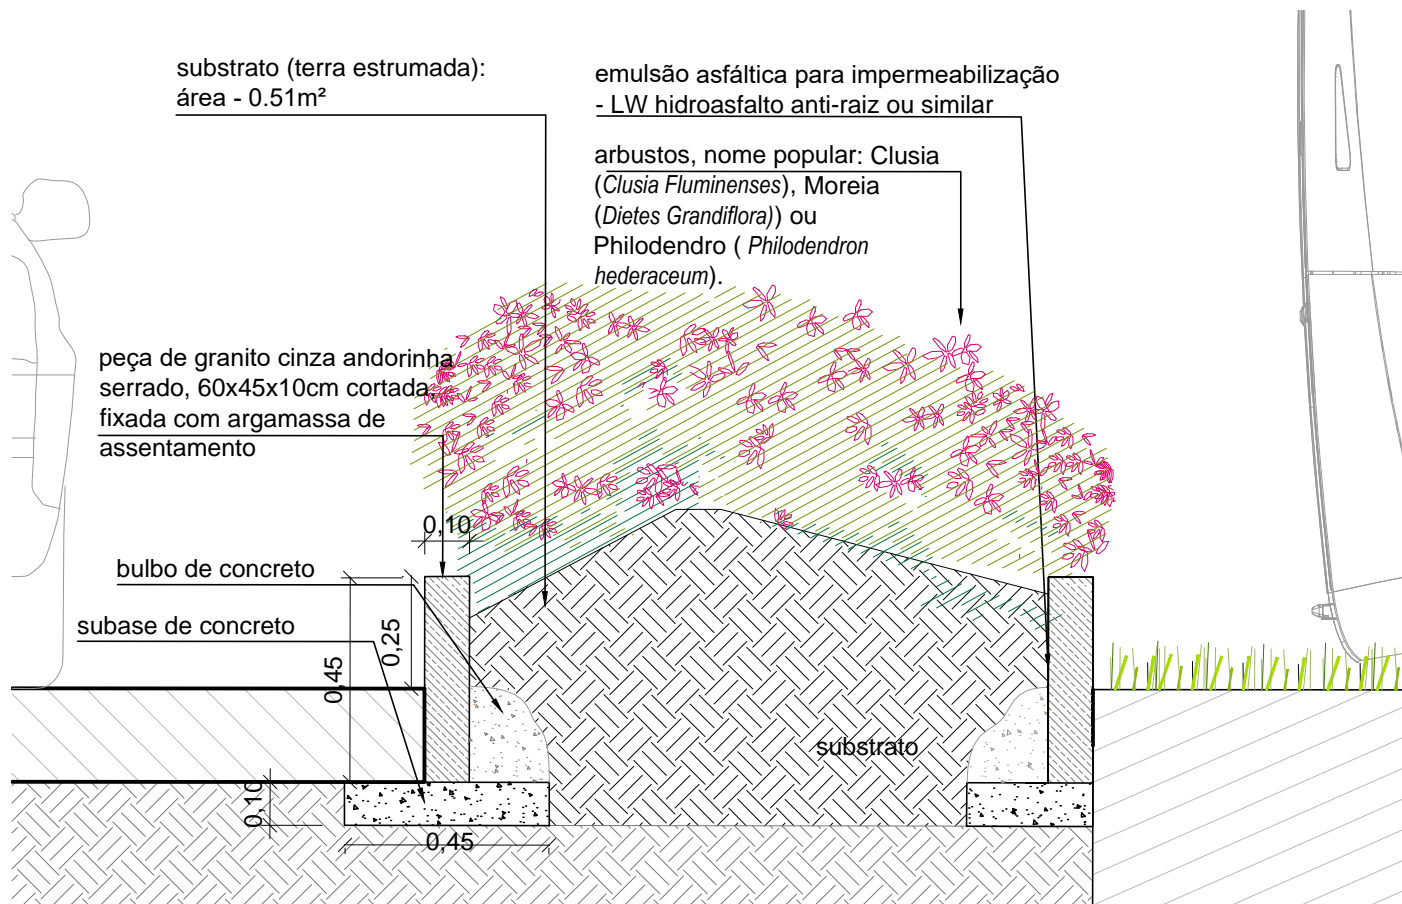



3 DETALHE DO CANTEIRO - CANTEIRO ELEVADO
ESCALA 1 / 15

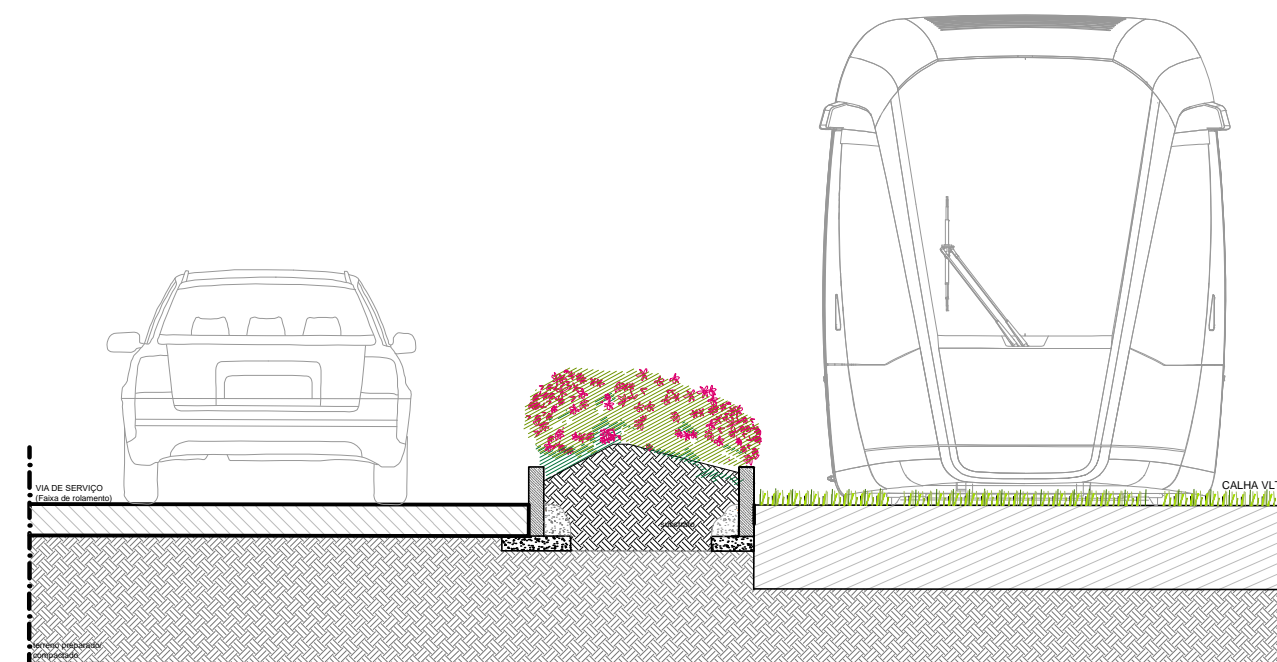

4 CORTE A - CANTEIRO ELEVADO
ESCALA 1 / 25

TÍTULO	
ANEXO XIV - CANTEIRO ELEVADO TIPO	
ASSUNTO	
PRANCHA DE DETALHES - BOULEVARD	
ESCALA	DATA
INDICADA	16/11/2023



BOULEVARD RODRIGUES ALVES

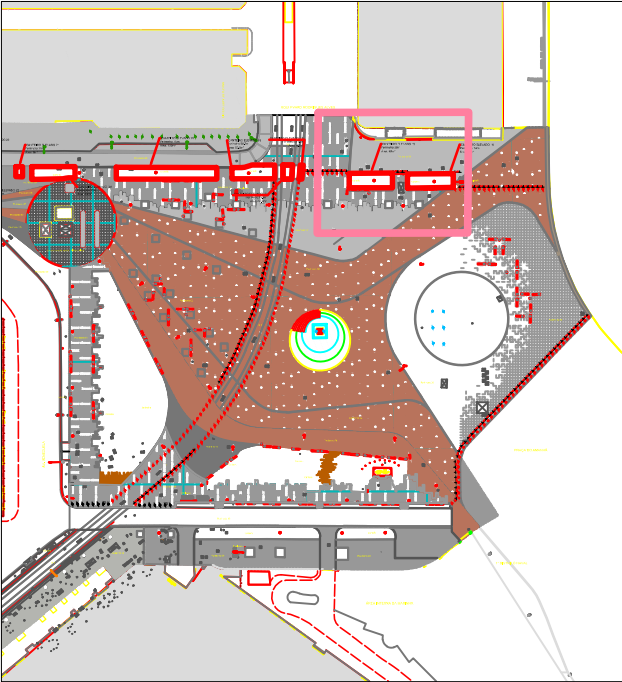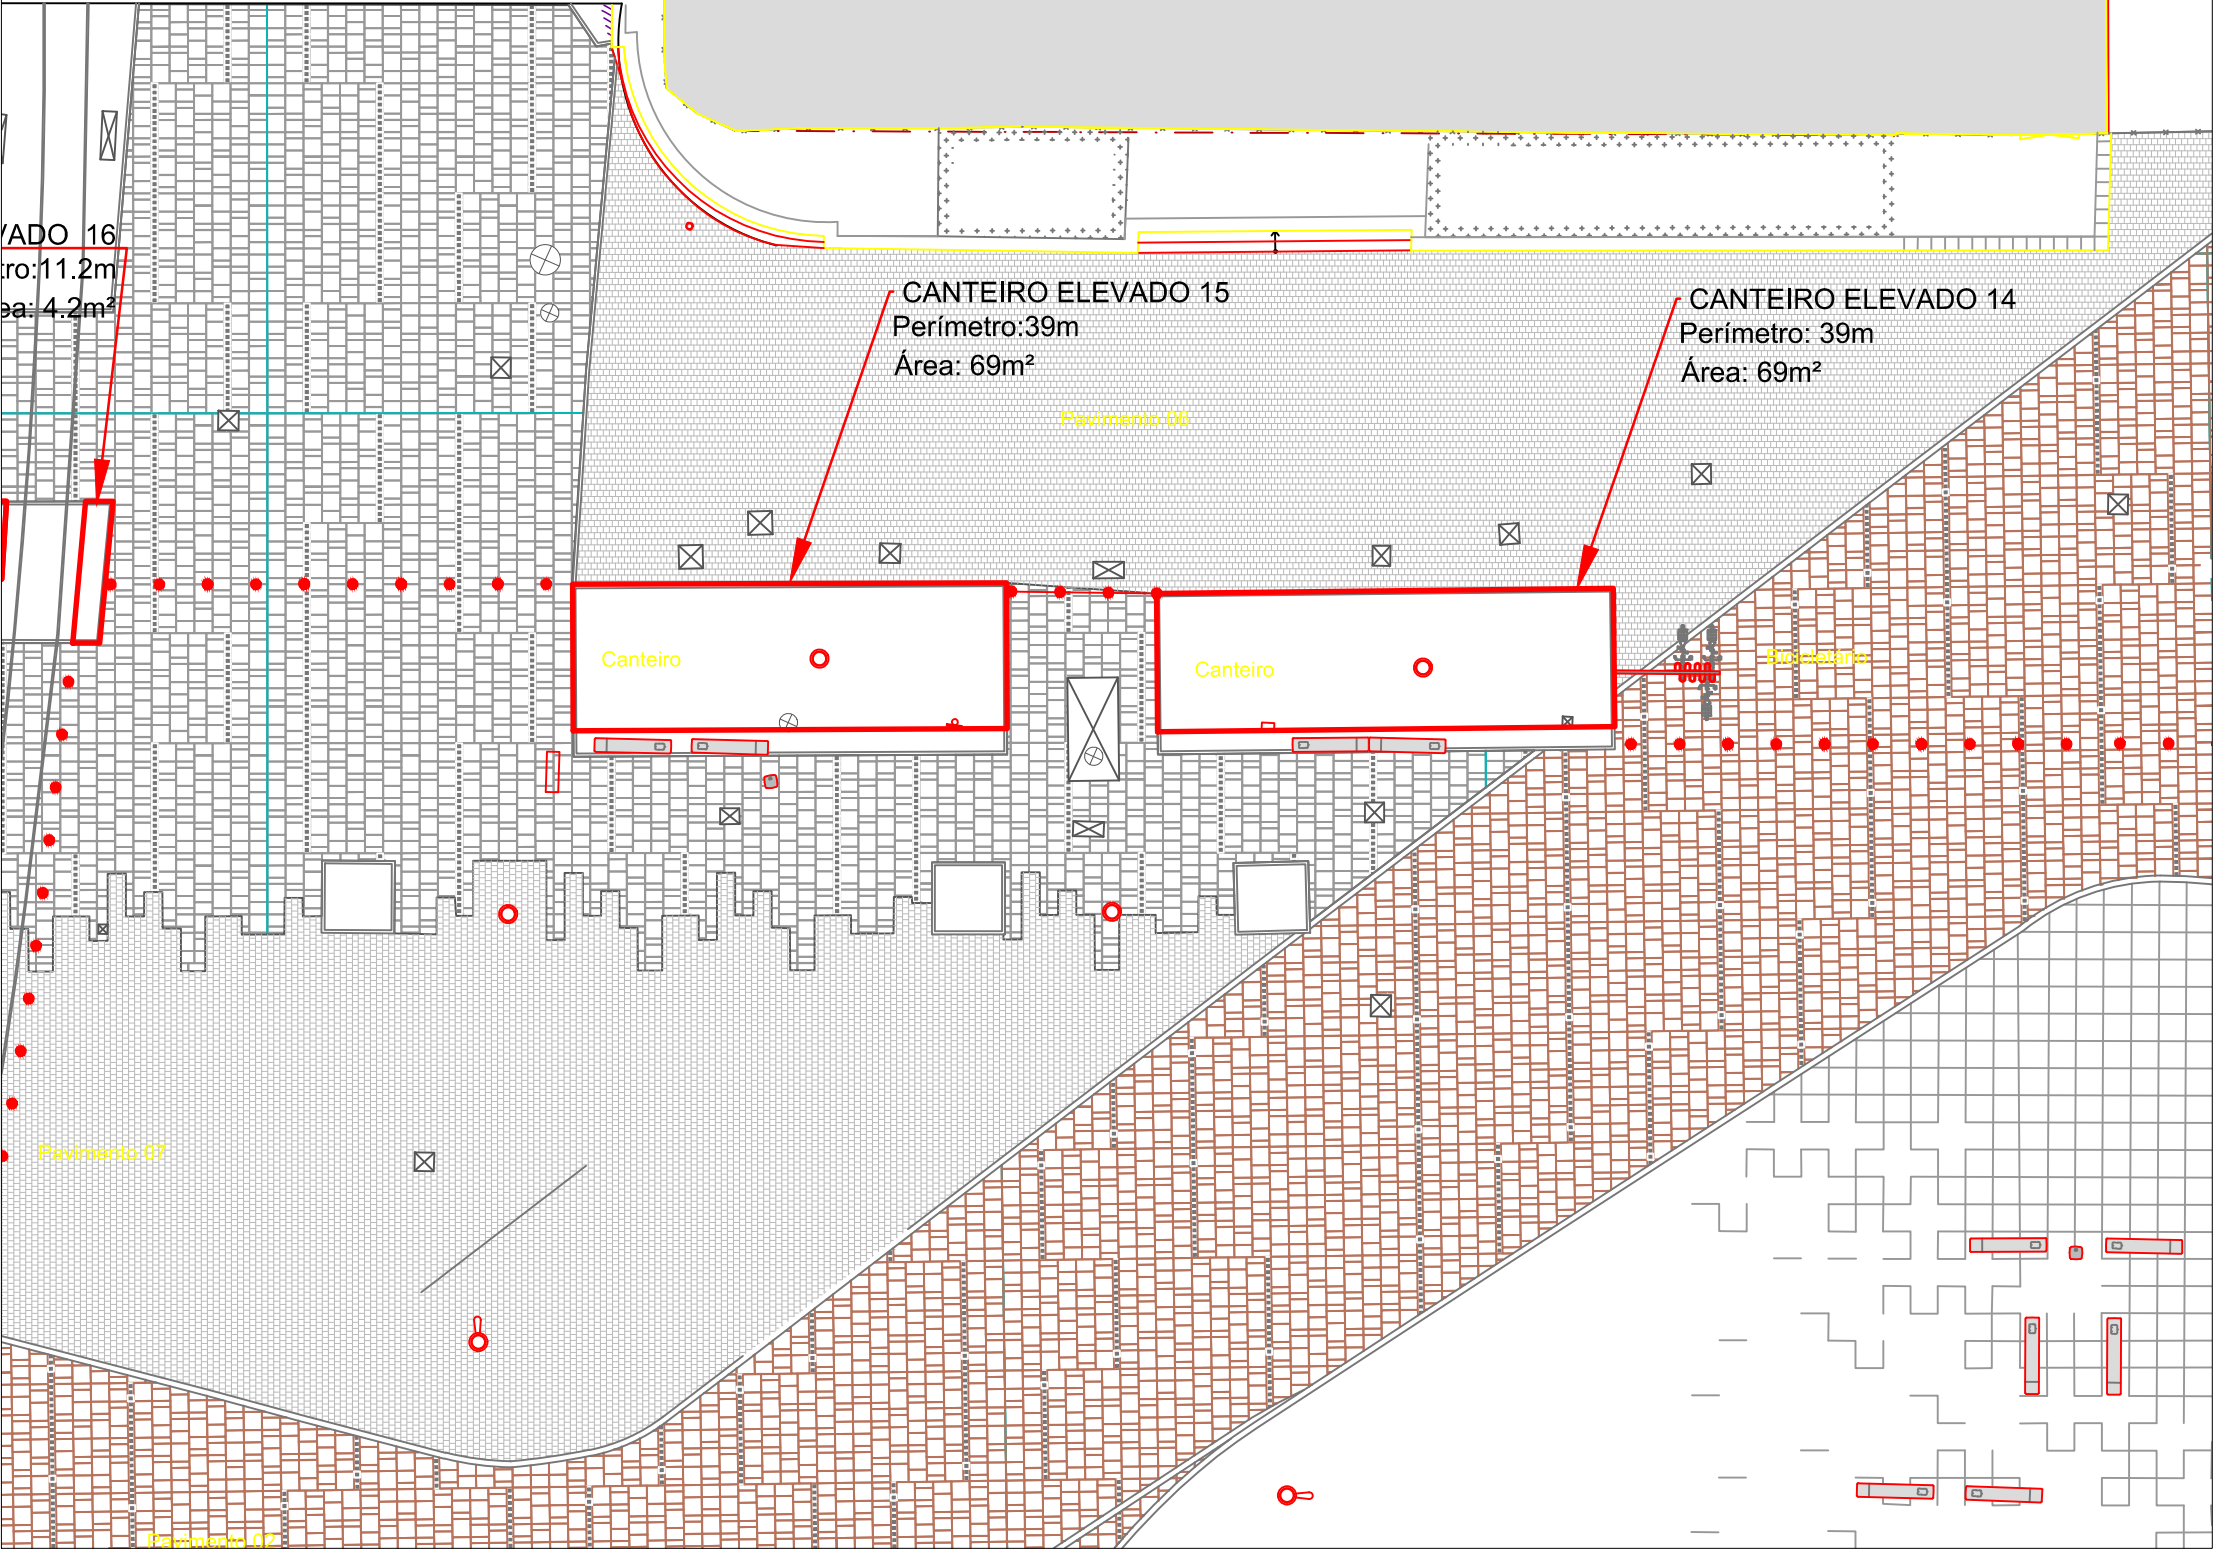

PLANTA DE LOCALIZAÇÃO: ESCALA 1/2500

13 PLANTA DE SITUAÇÃO - INSTALAÇÃO DE BALIZADORES - PRAÇA MAUÁ
ESCALA 1/250



TÍTULO	
ANEXO XIV – CANTEIRO ELEVADO	
ASSUNTO	
PLANTA DE SITUAÇÃO – BOULEVARD	
ESCALA	DATA
1/250	16/11/2023

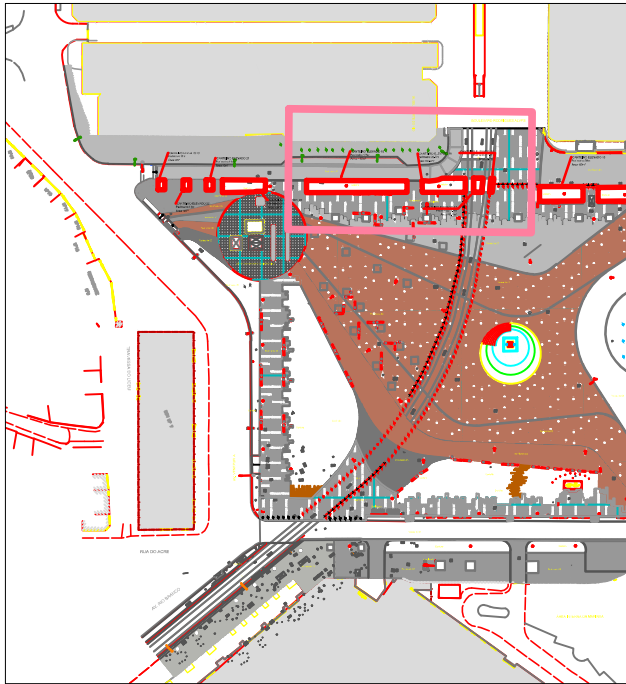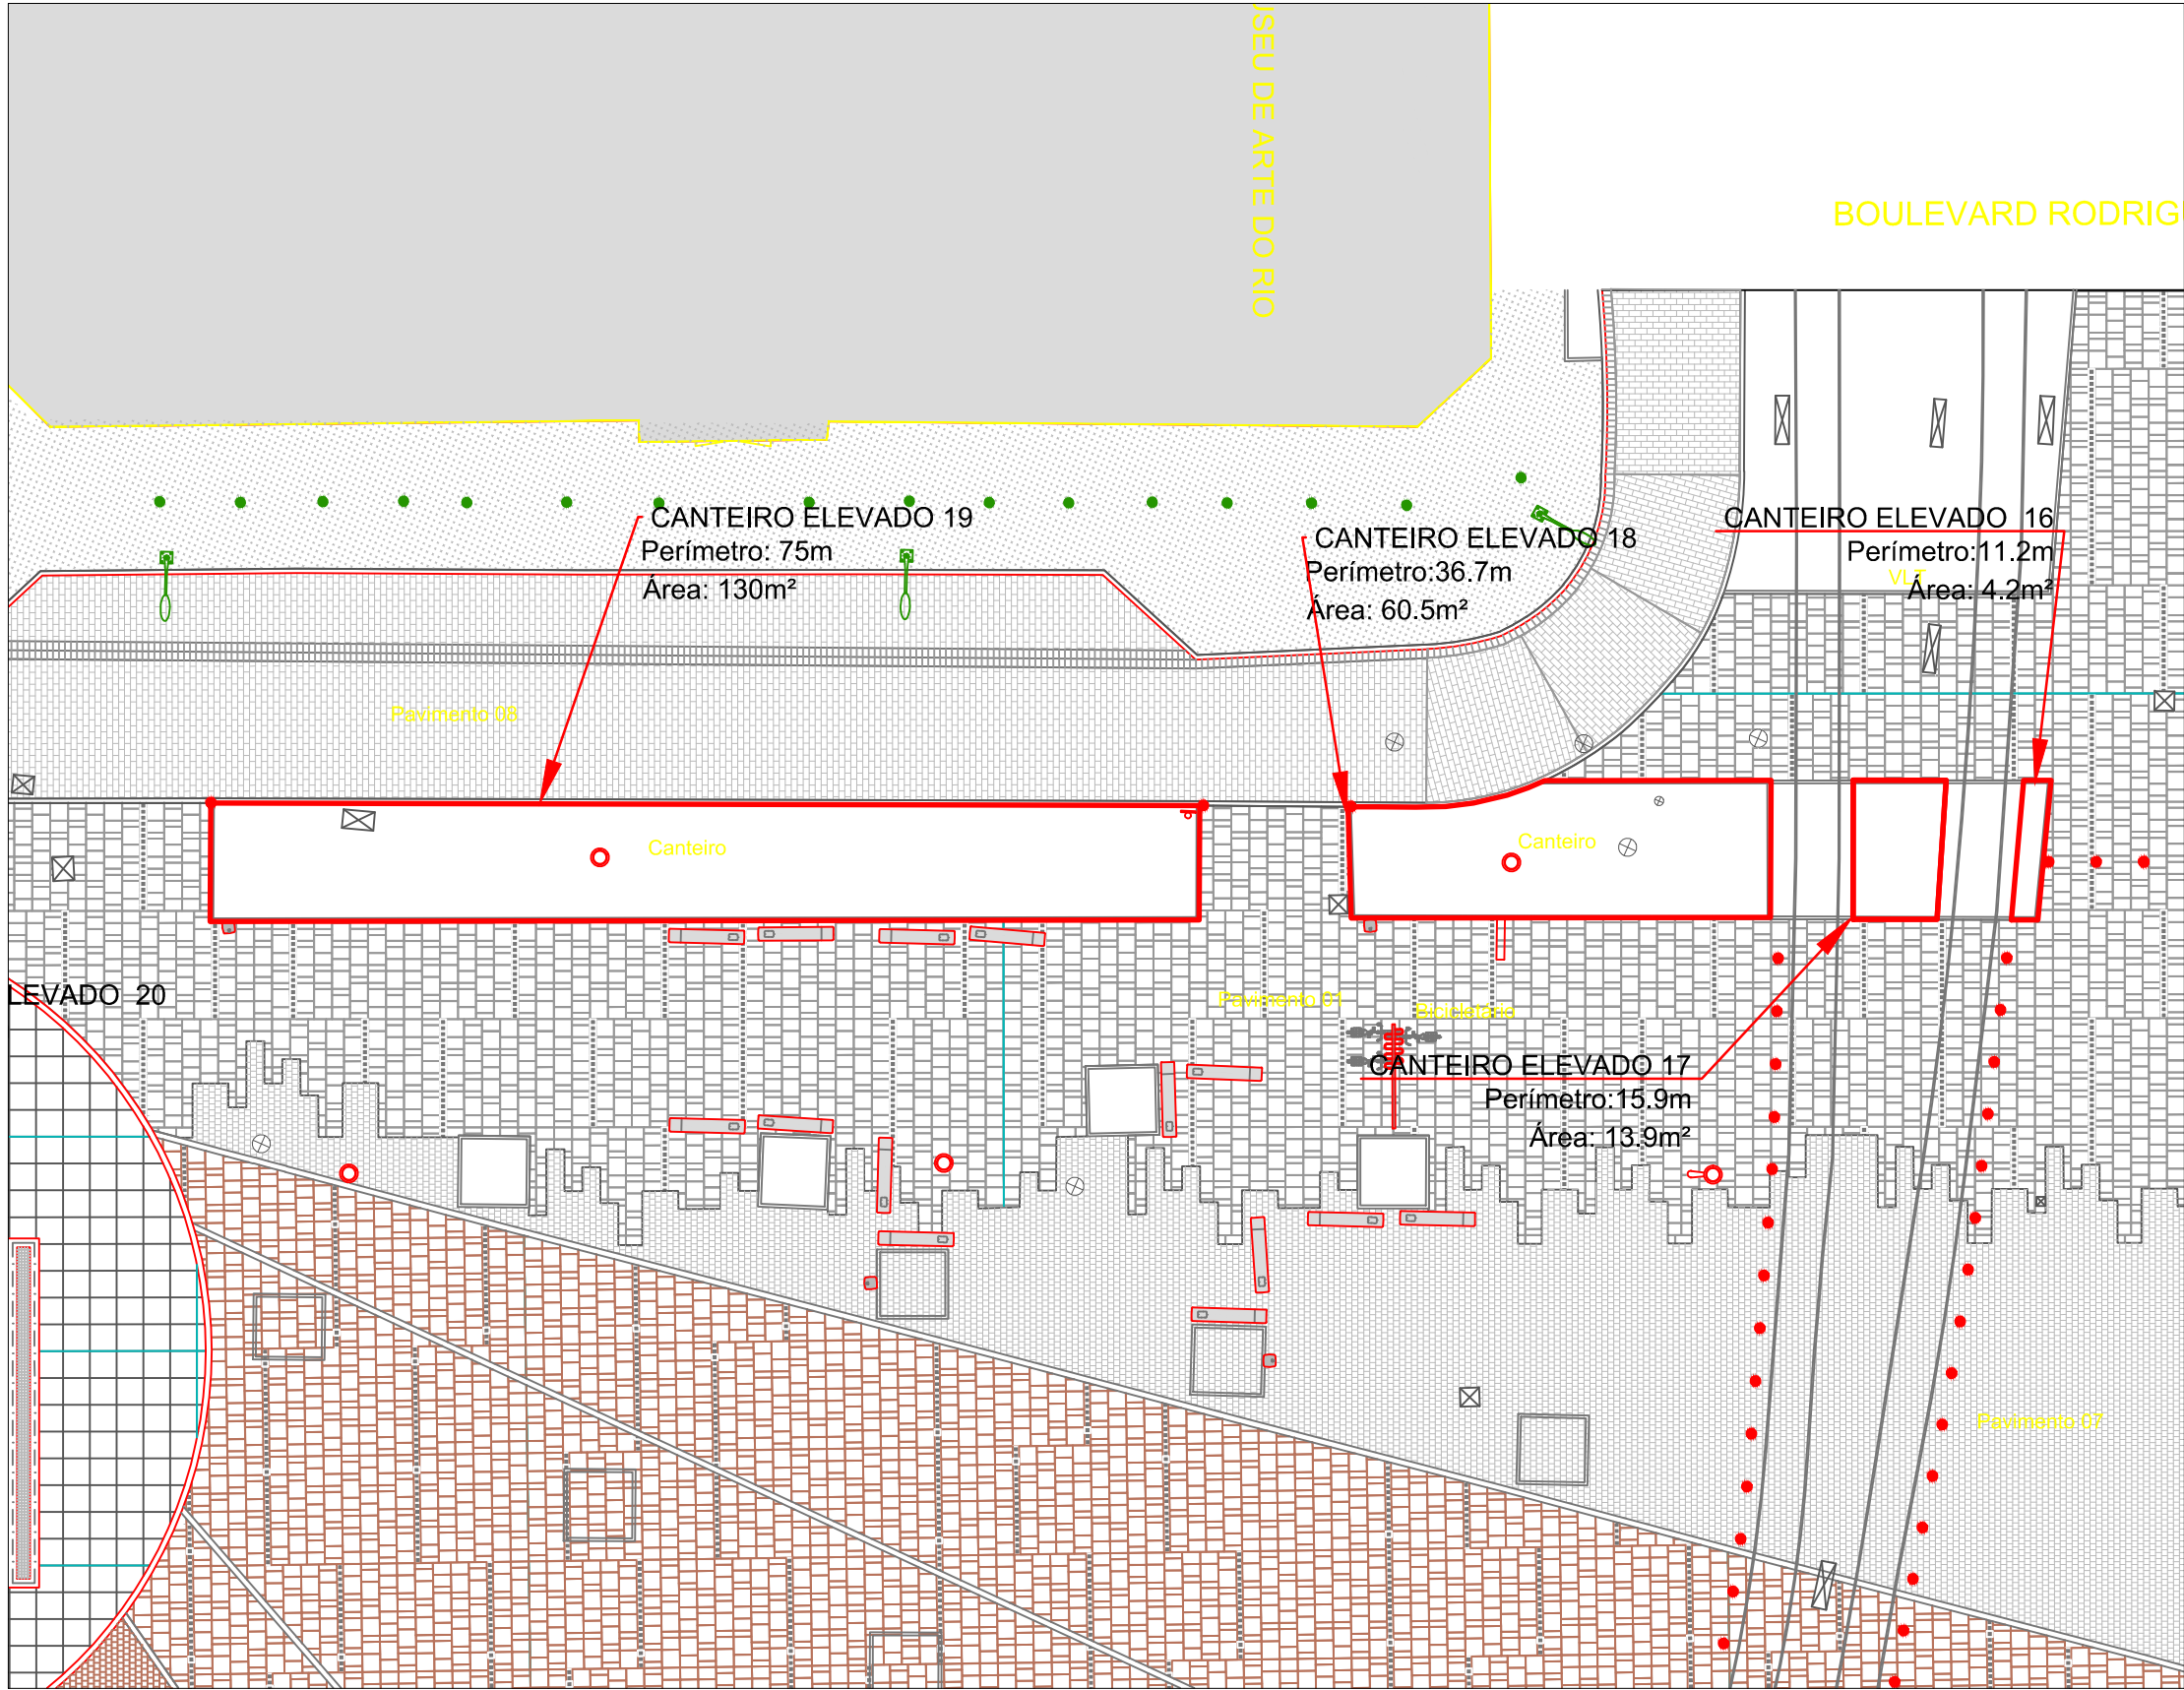

PLANTA DE LOCALIZAÇÃO: ESCALA 1/2500

15 PLANTA DE SITUAÇÃO - INSTALAÇÃO DE BALIZADORES - PRAÇA MAUÁ
ESCALA 1/250

TÍTULO	
ANEXO XIV – CANTEIRO ELEVADO	
ASSUNTO	
PLANTA DE SITUAÇÃO – BOULEVARD	
ESCALA	DATA
1/250	16/11/2023

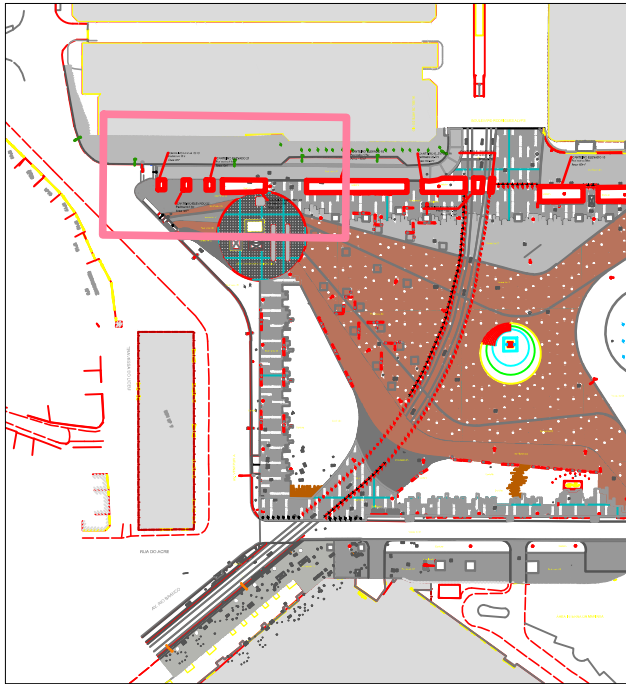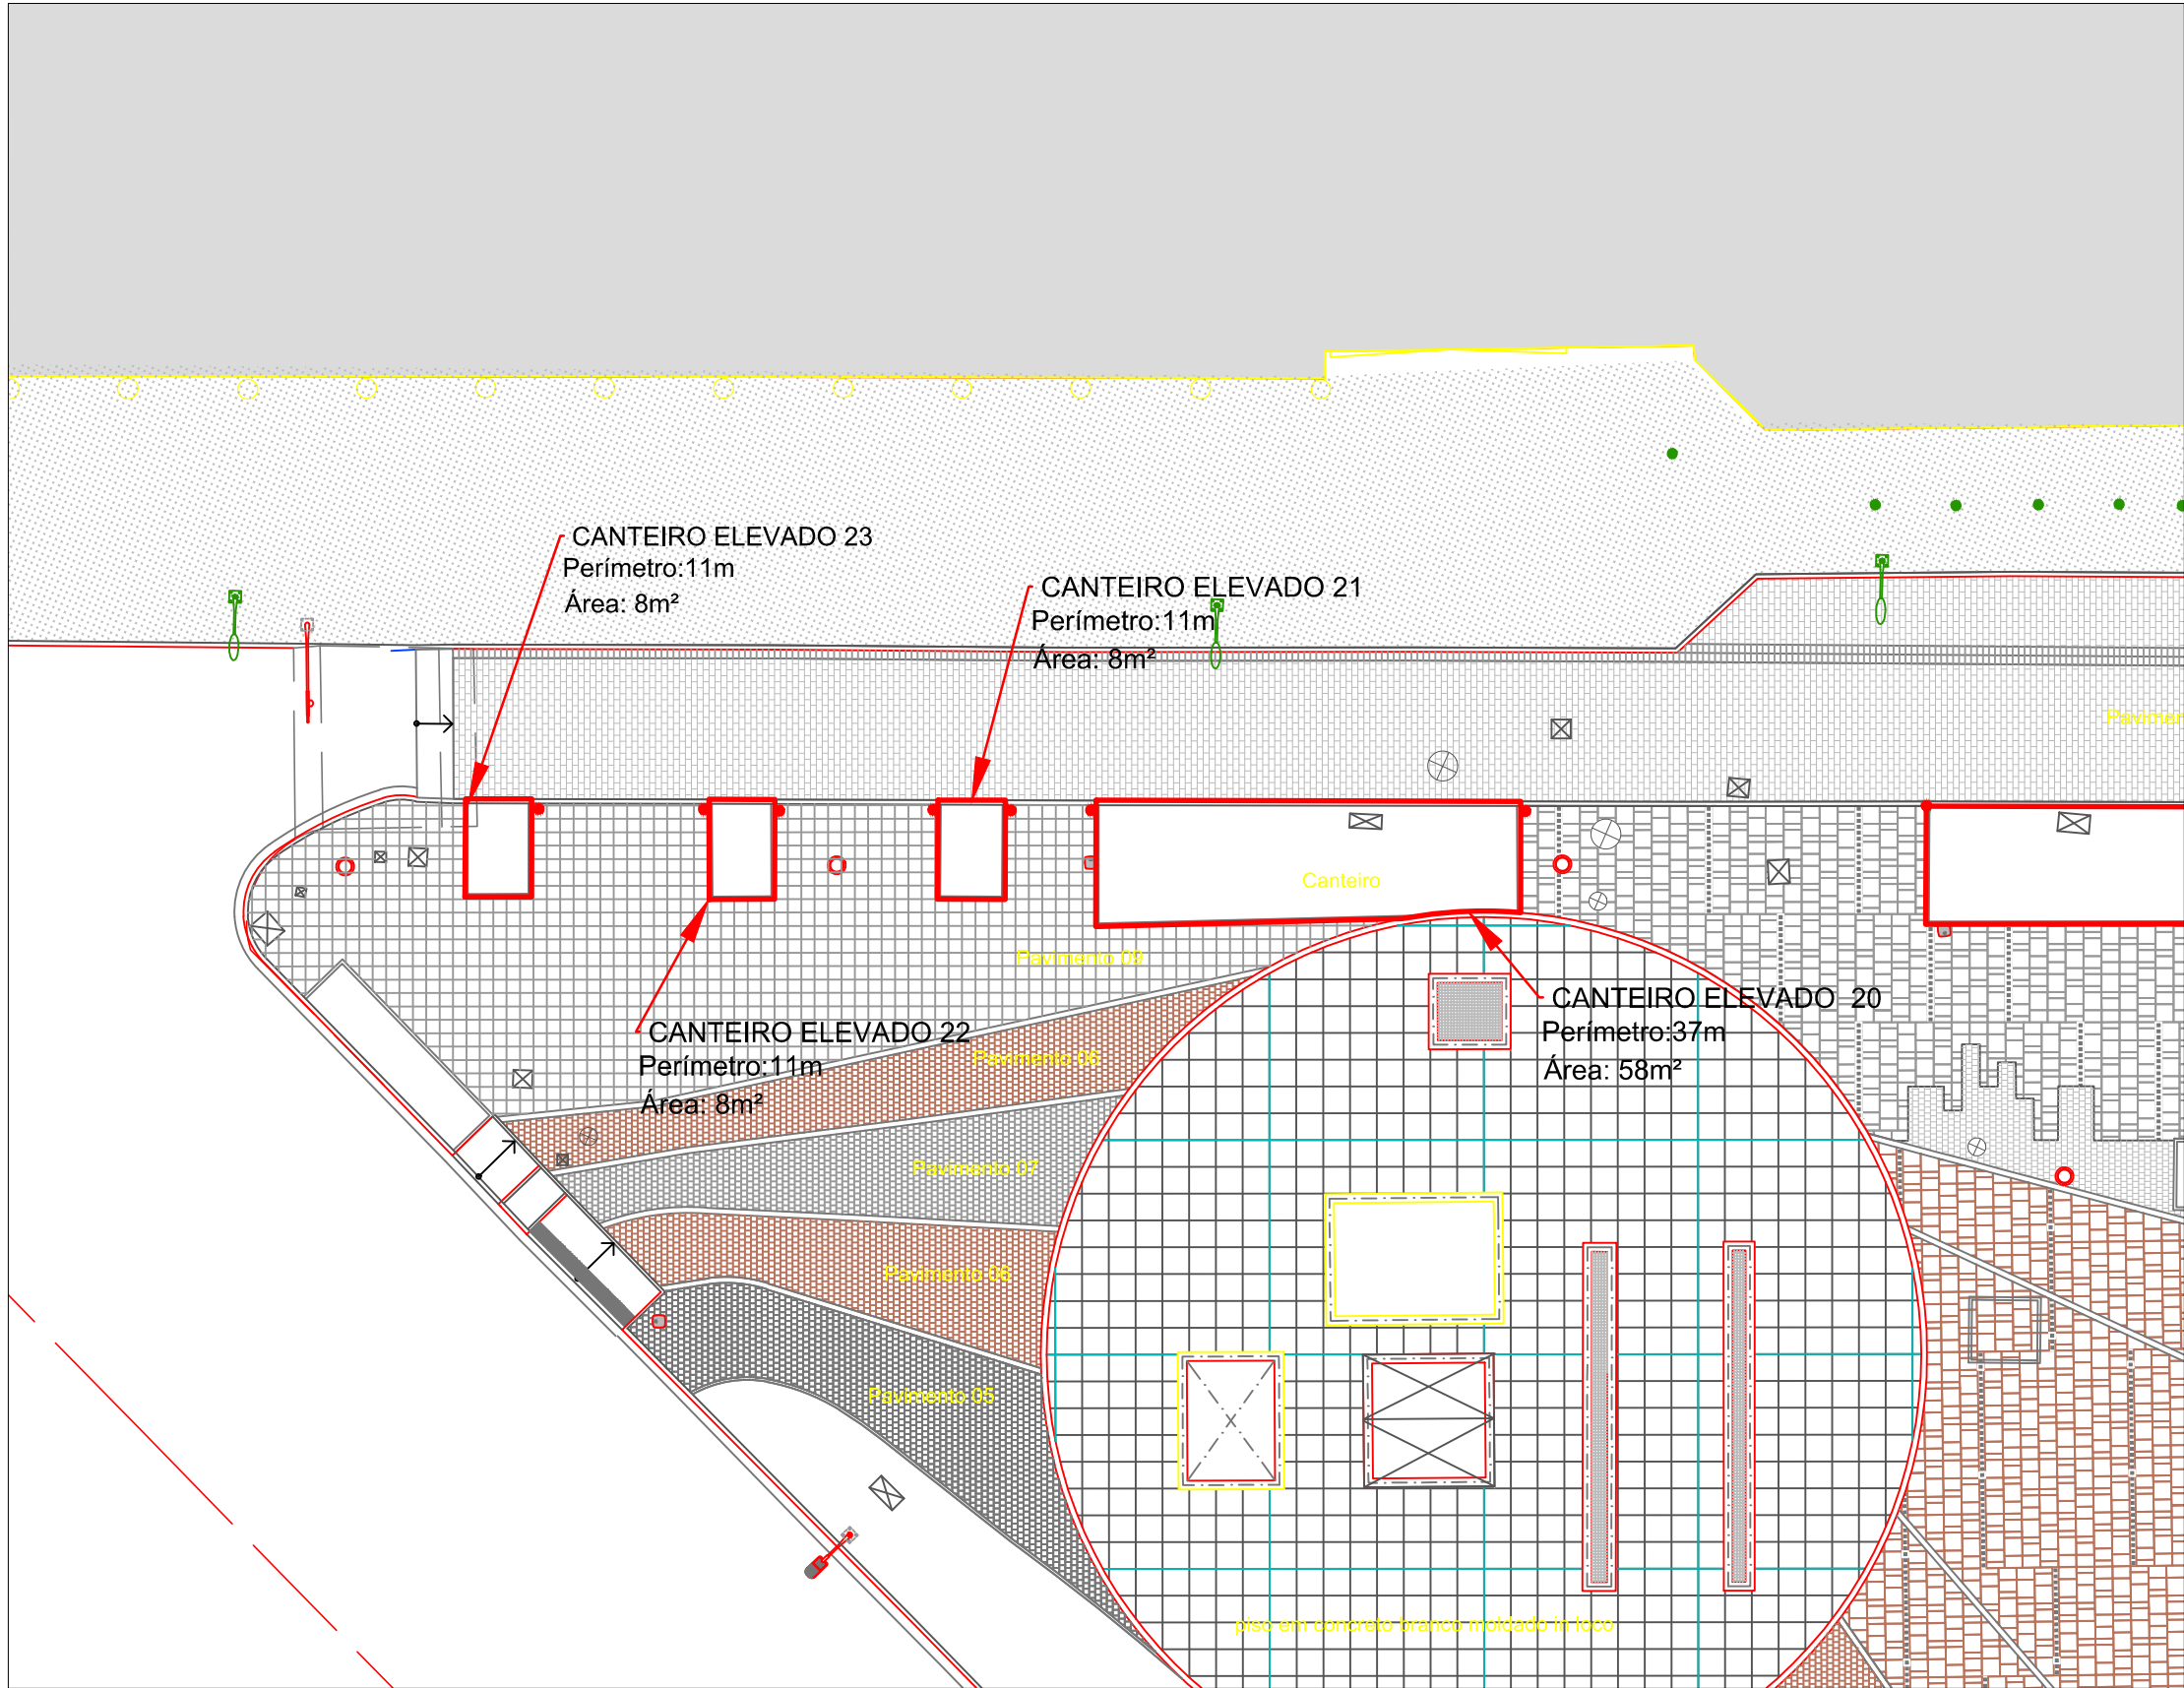

PLANTA DE LOCALIZAÇÃO: ESCALA 1/2500

TÍTULO

ANEXO XIV – CANTEIRO ELEVADO

ASSUNTO


PLANTA DE SITUAÇÃO – BOULEVARD

ESCALA


1/250

DATA


16/11/2023

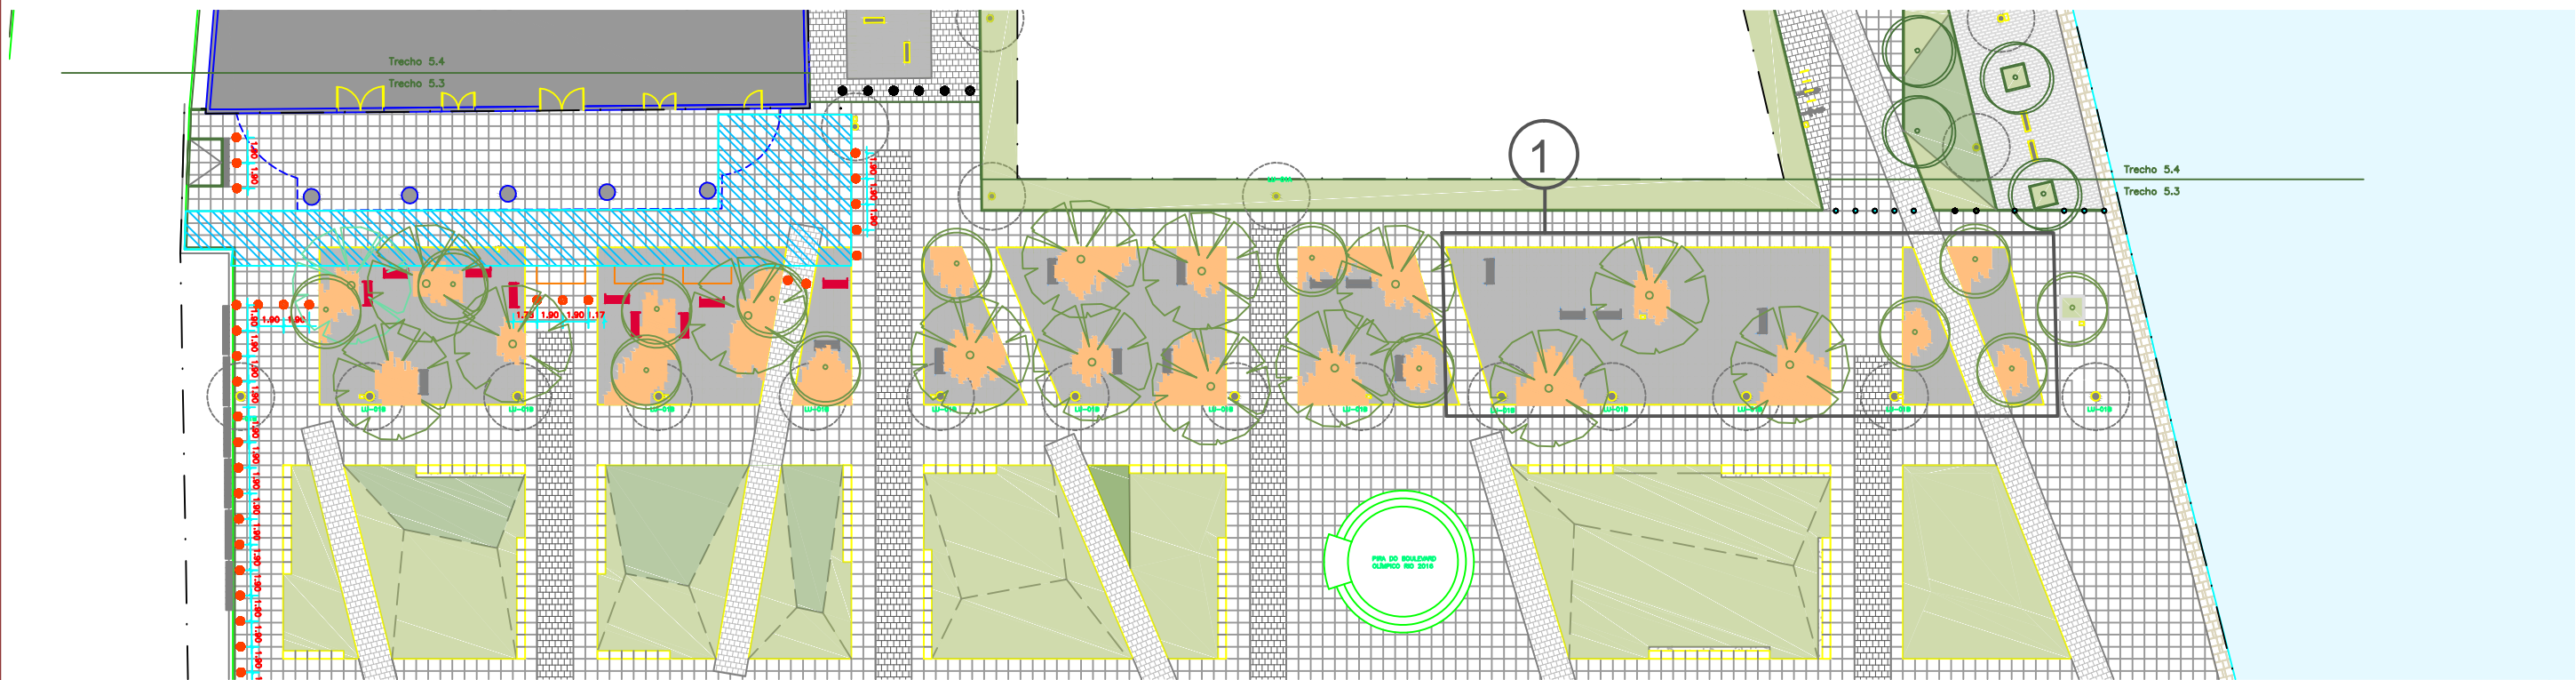

PLANTA DE LOCALIZAÇÃO - ESCALA 1/1000

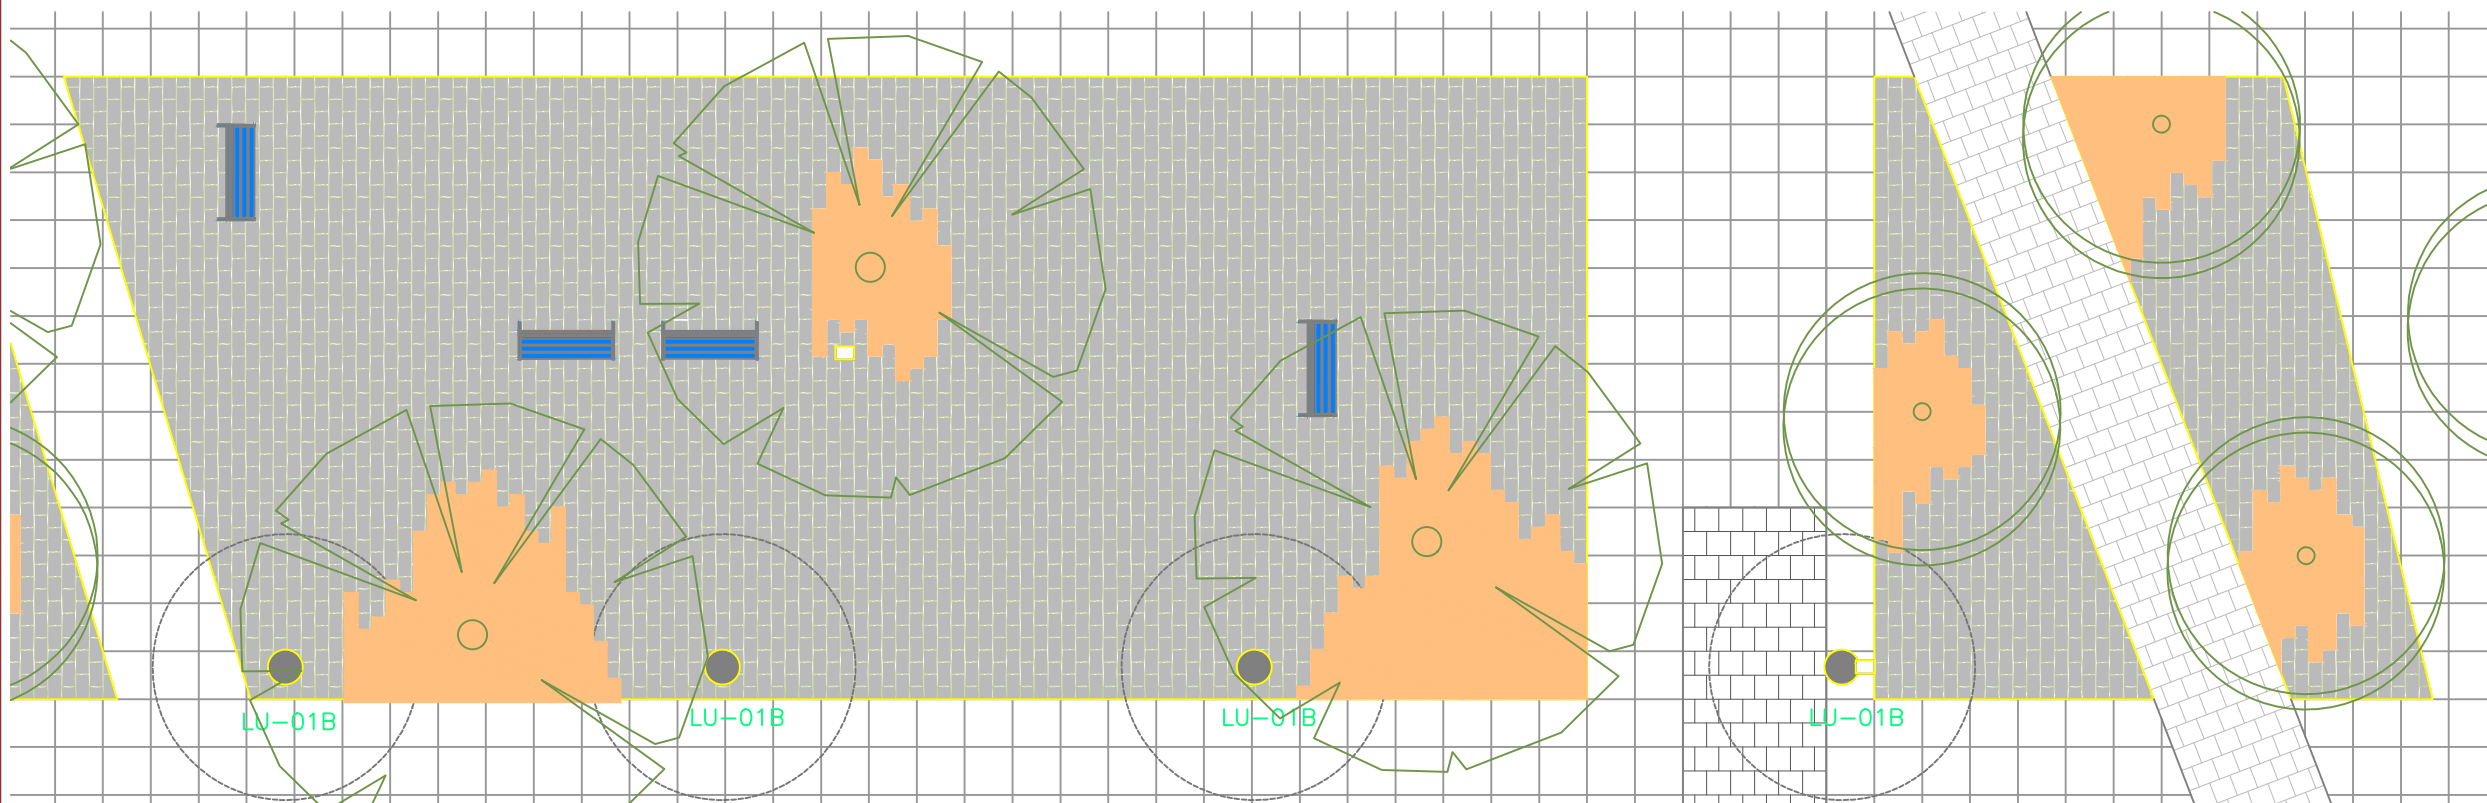

1 PLANTA DE SITUAÇÃO DOS CANTEIROS
ESCALA 1250

 
 Canteiros a serem recompostos - 58,6m²

TÍTULO
ANEXO XIV - RECOMPOSIÇÃO DE CANTEIRO


ASSUNTO
PLANTA DE SITUAÇÃO - PRAÇA DA PIRA

ESCALA
1/250


DATA
01/02/2024

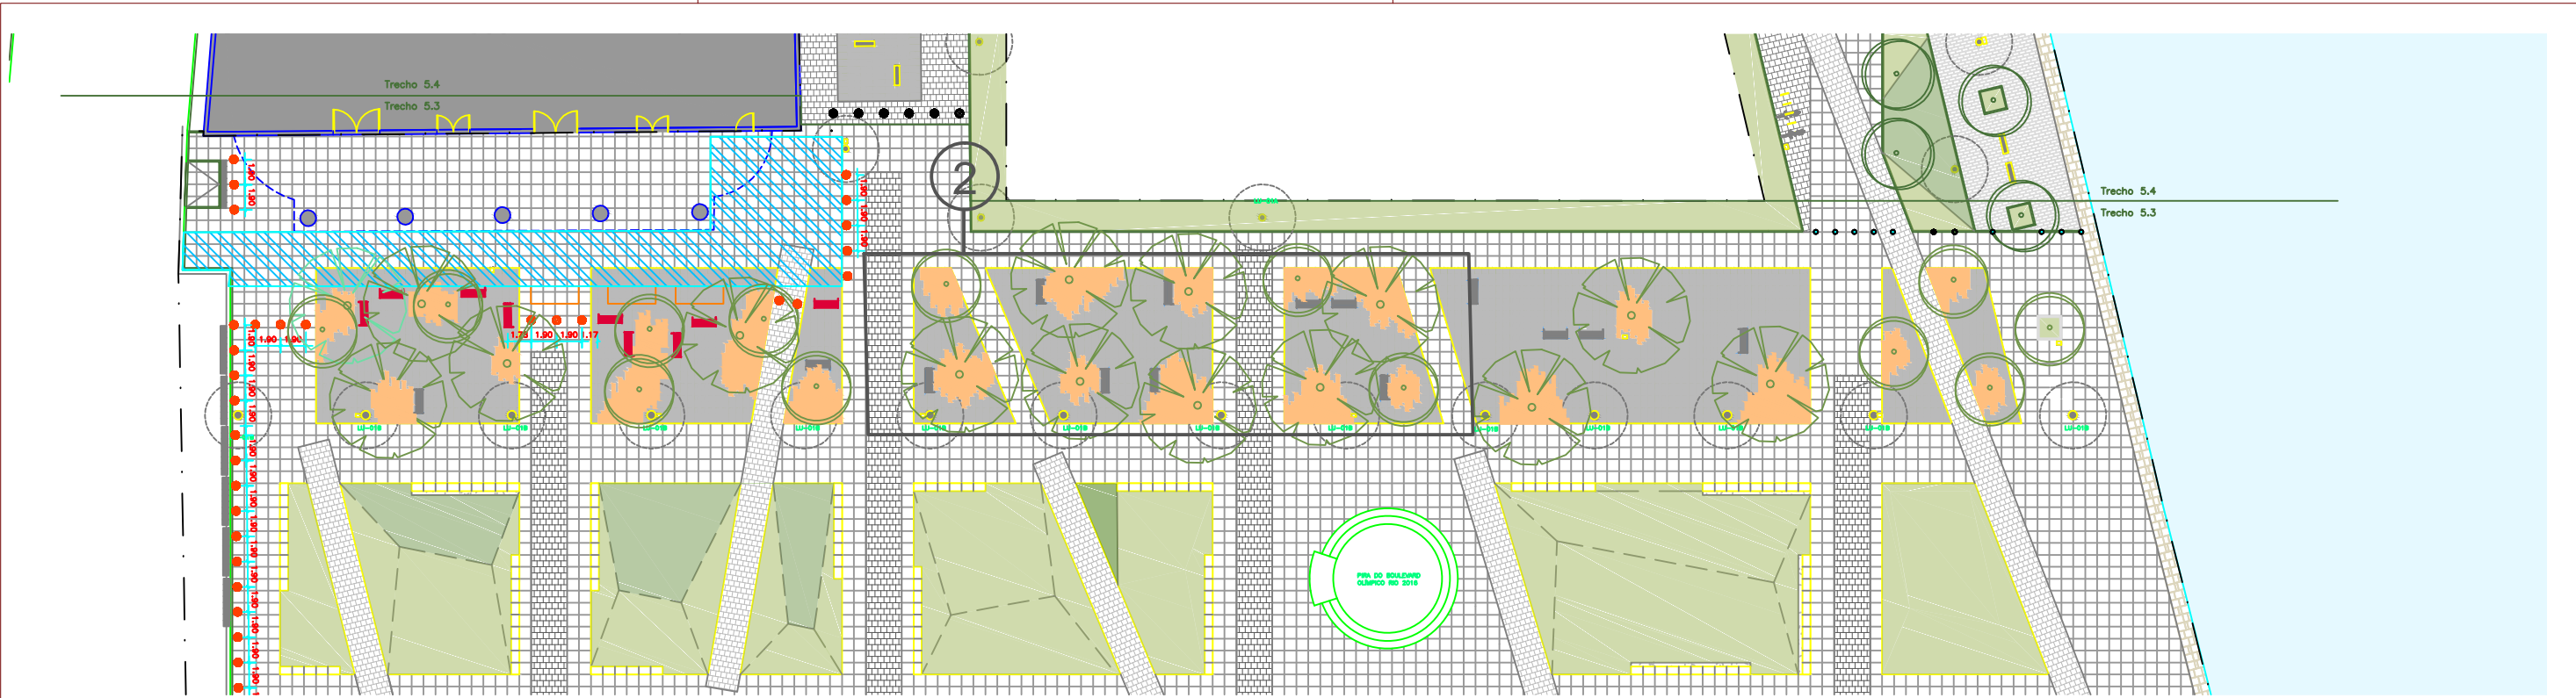


PLANTA DE LOCALIZAÇÃO - ESCALA 1/1000

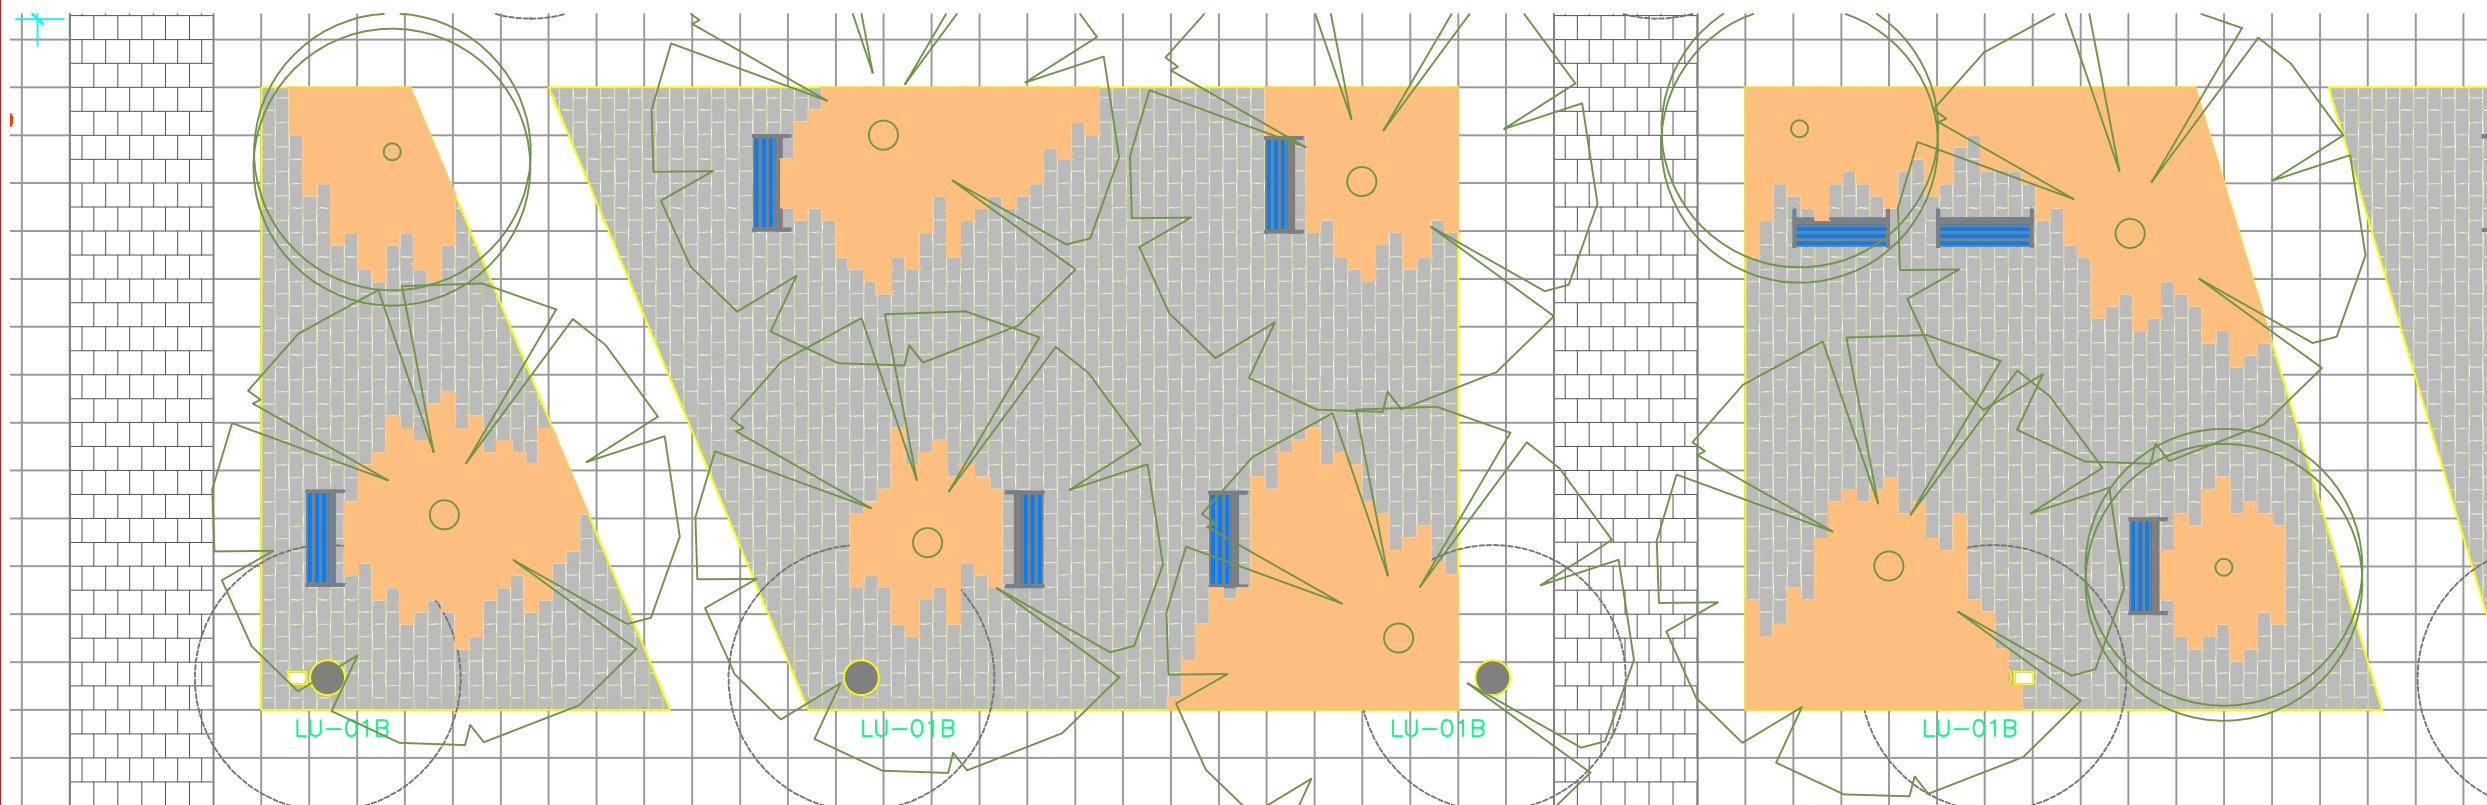


2 PLANTA DE SITUAÇÃO DOS CANTEIROS
ESCALA 1250

 Canteiros a serem recompostos - 114,11m²


TÍTULO	
ANEXO XIV - RECOMPOSIÇÃO DE CANTEIRO	
ASSUNTO	
PLANTA DE SITUAÇÃO - PRAÇA DA PIRA	
ESCALA	DATA
1/250	01/02/2024

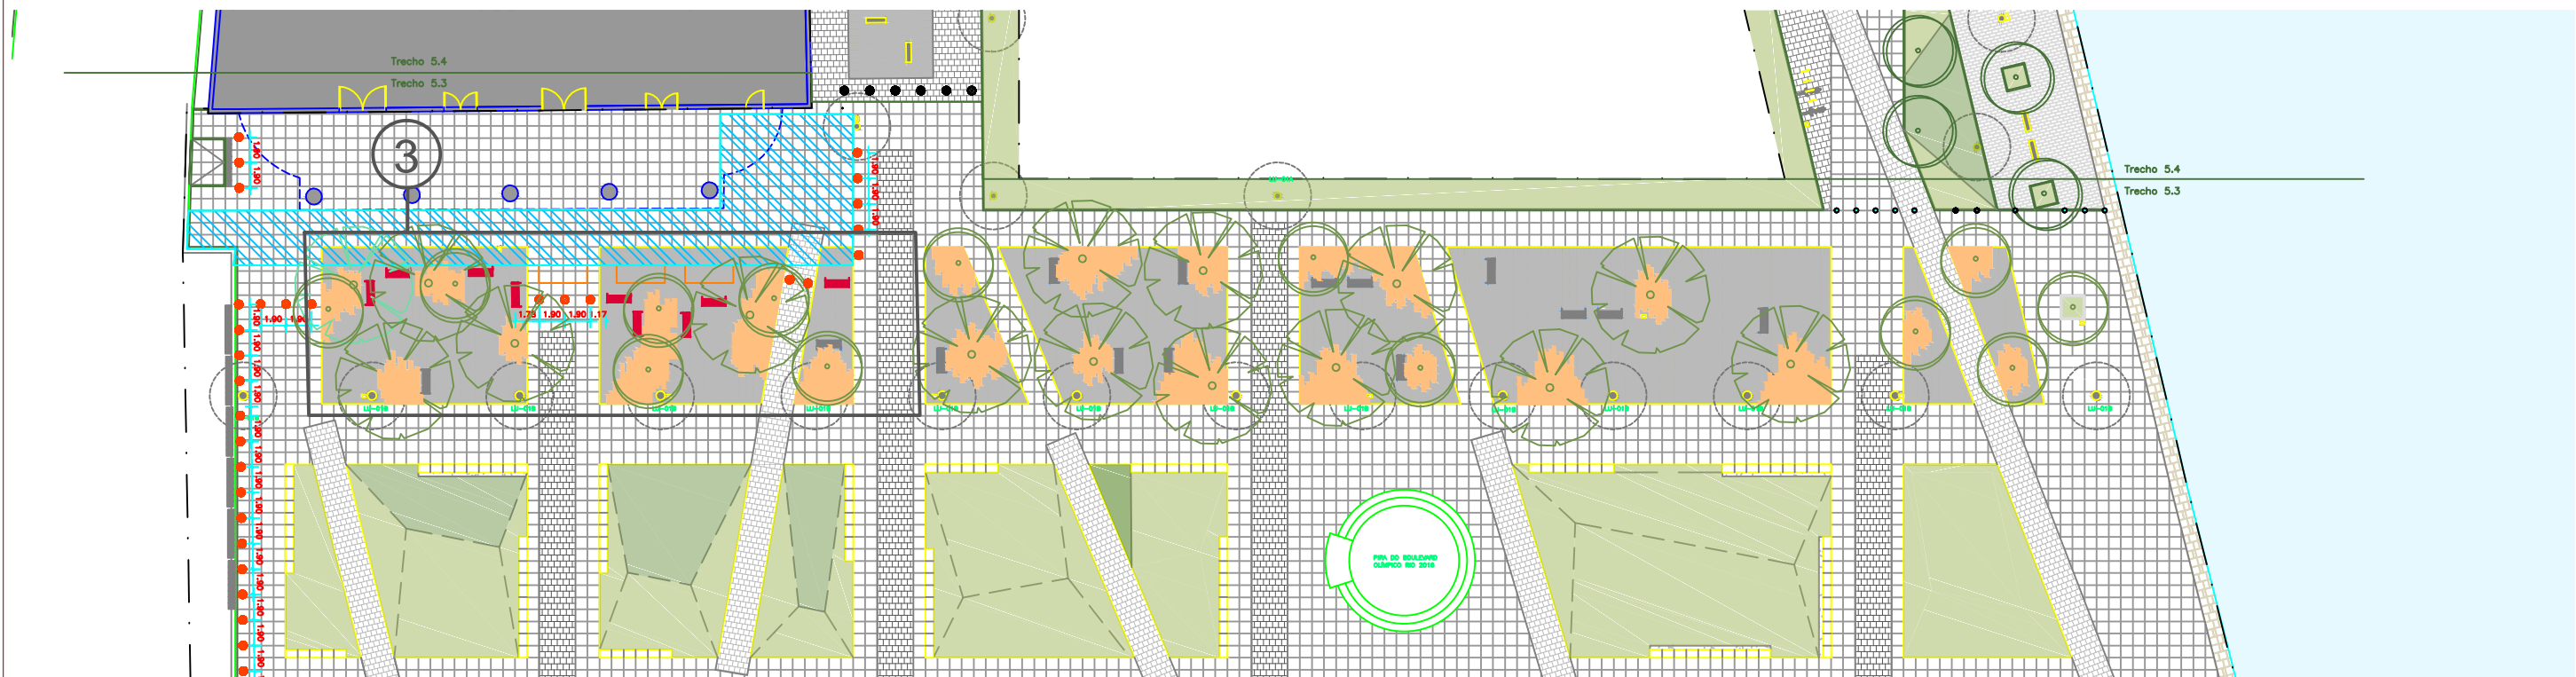

PLANTA DE LOCALIZAÇÃO - ESCALA 1/1000

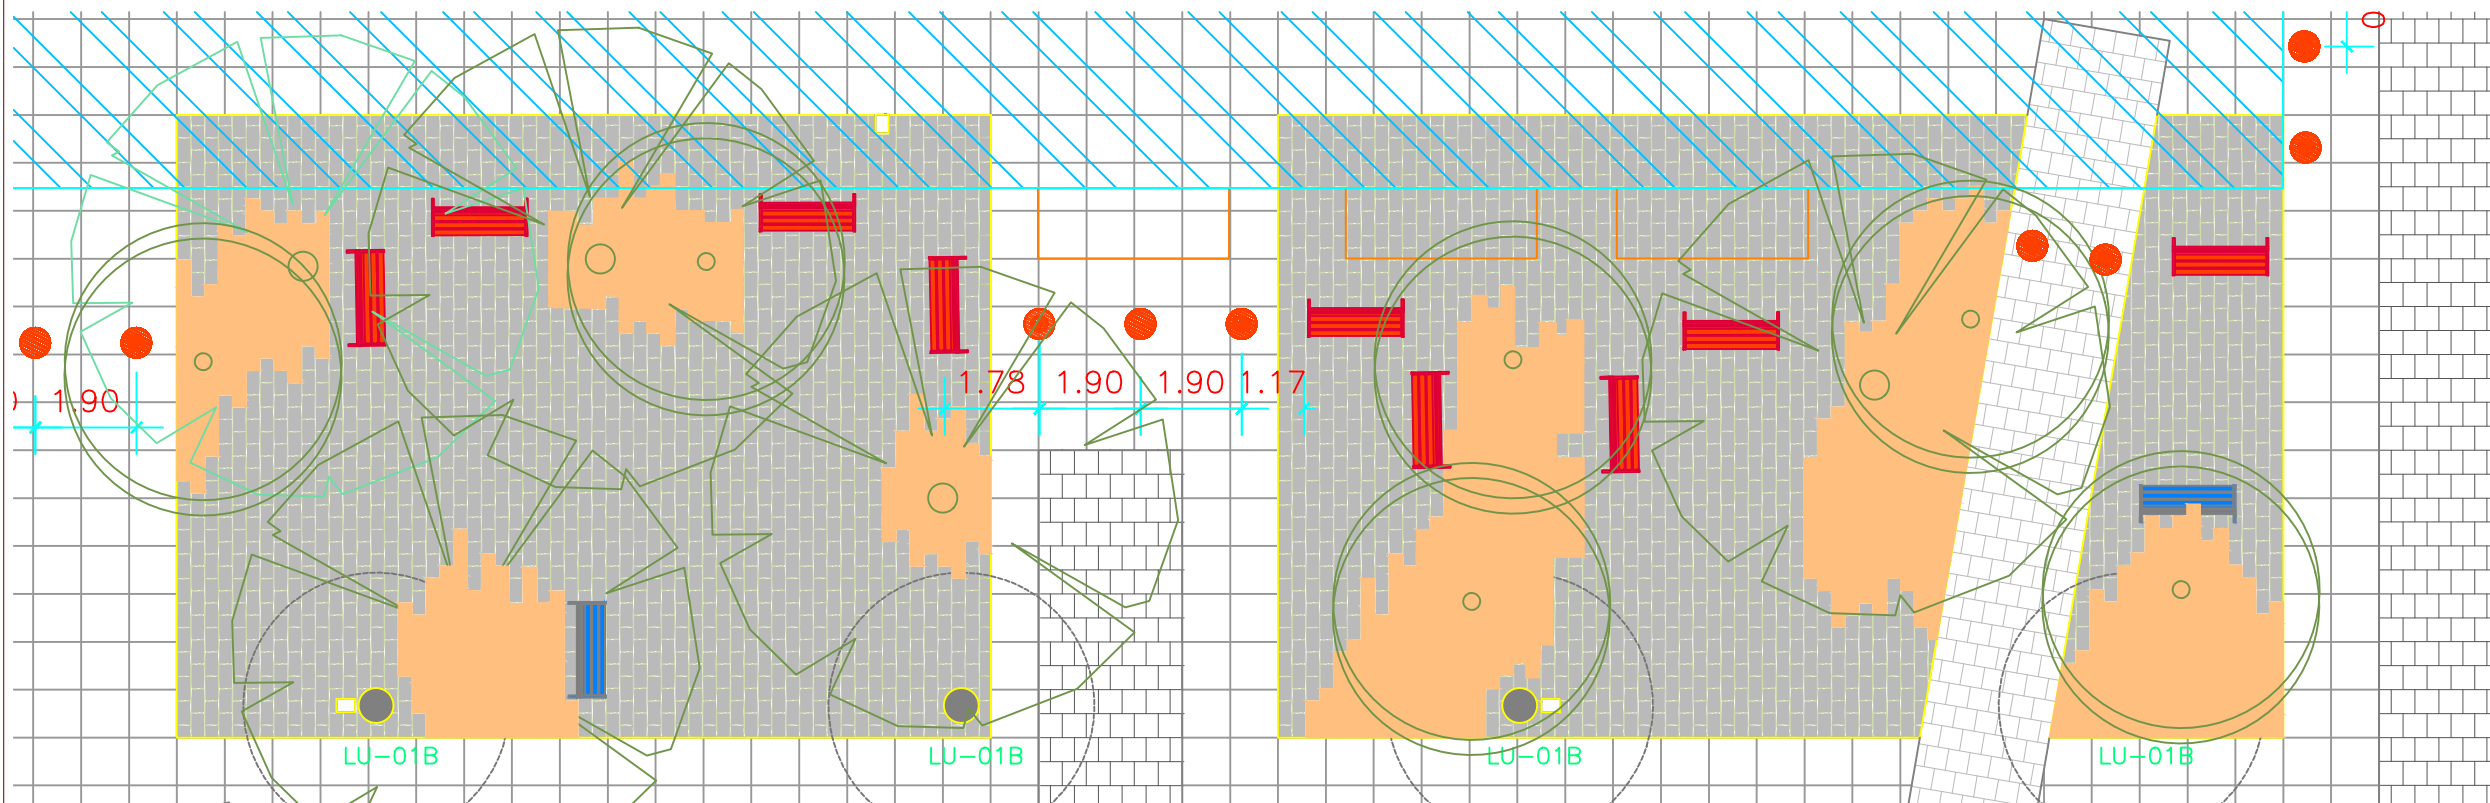

3 PLANTA DE SITUAÇÃO DOS CANTEIROS
ESCALA 1250

 Canteiros a serem recompostos - 94,82m²

TÍTULO	
ANEXO XIV - RECOMPOSIÇÃO DE CANTEIRO	
ASSUNTO	
PLANTA DE SITUAÇÃO - PRAÇA DA PIRA	
ESCALA	DATA
1/250	01/02/2024