
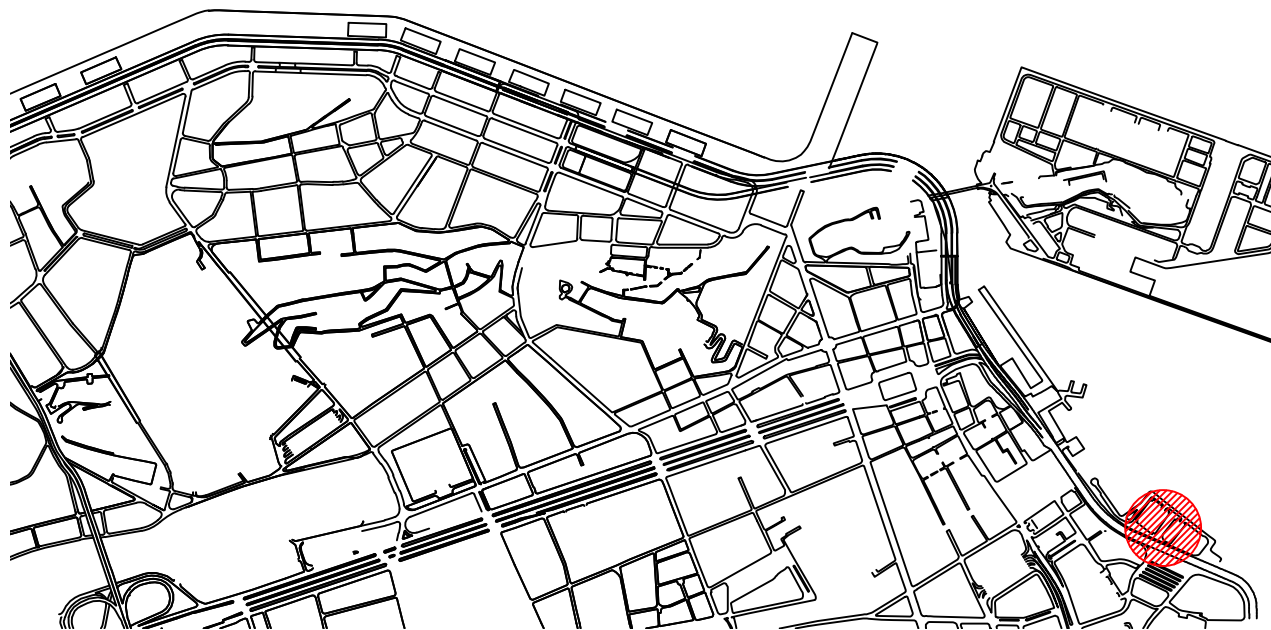


TERMO DE REFERÊNCIA

**OBJETO: SERVIÇOS DE RECUPERAÇÃO E INSTALAÇÃO DE ELEMENTOS URBANOS NA ORLA CONDE**

## **ANEXO XIII – Informações das Baías**

**08 de dezembro de 2023**

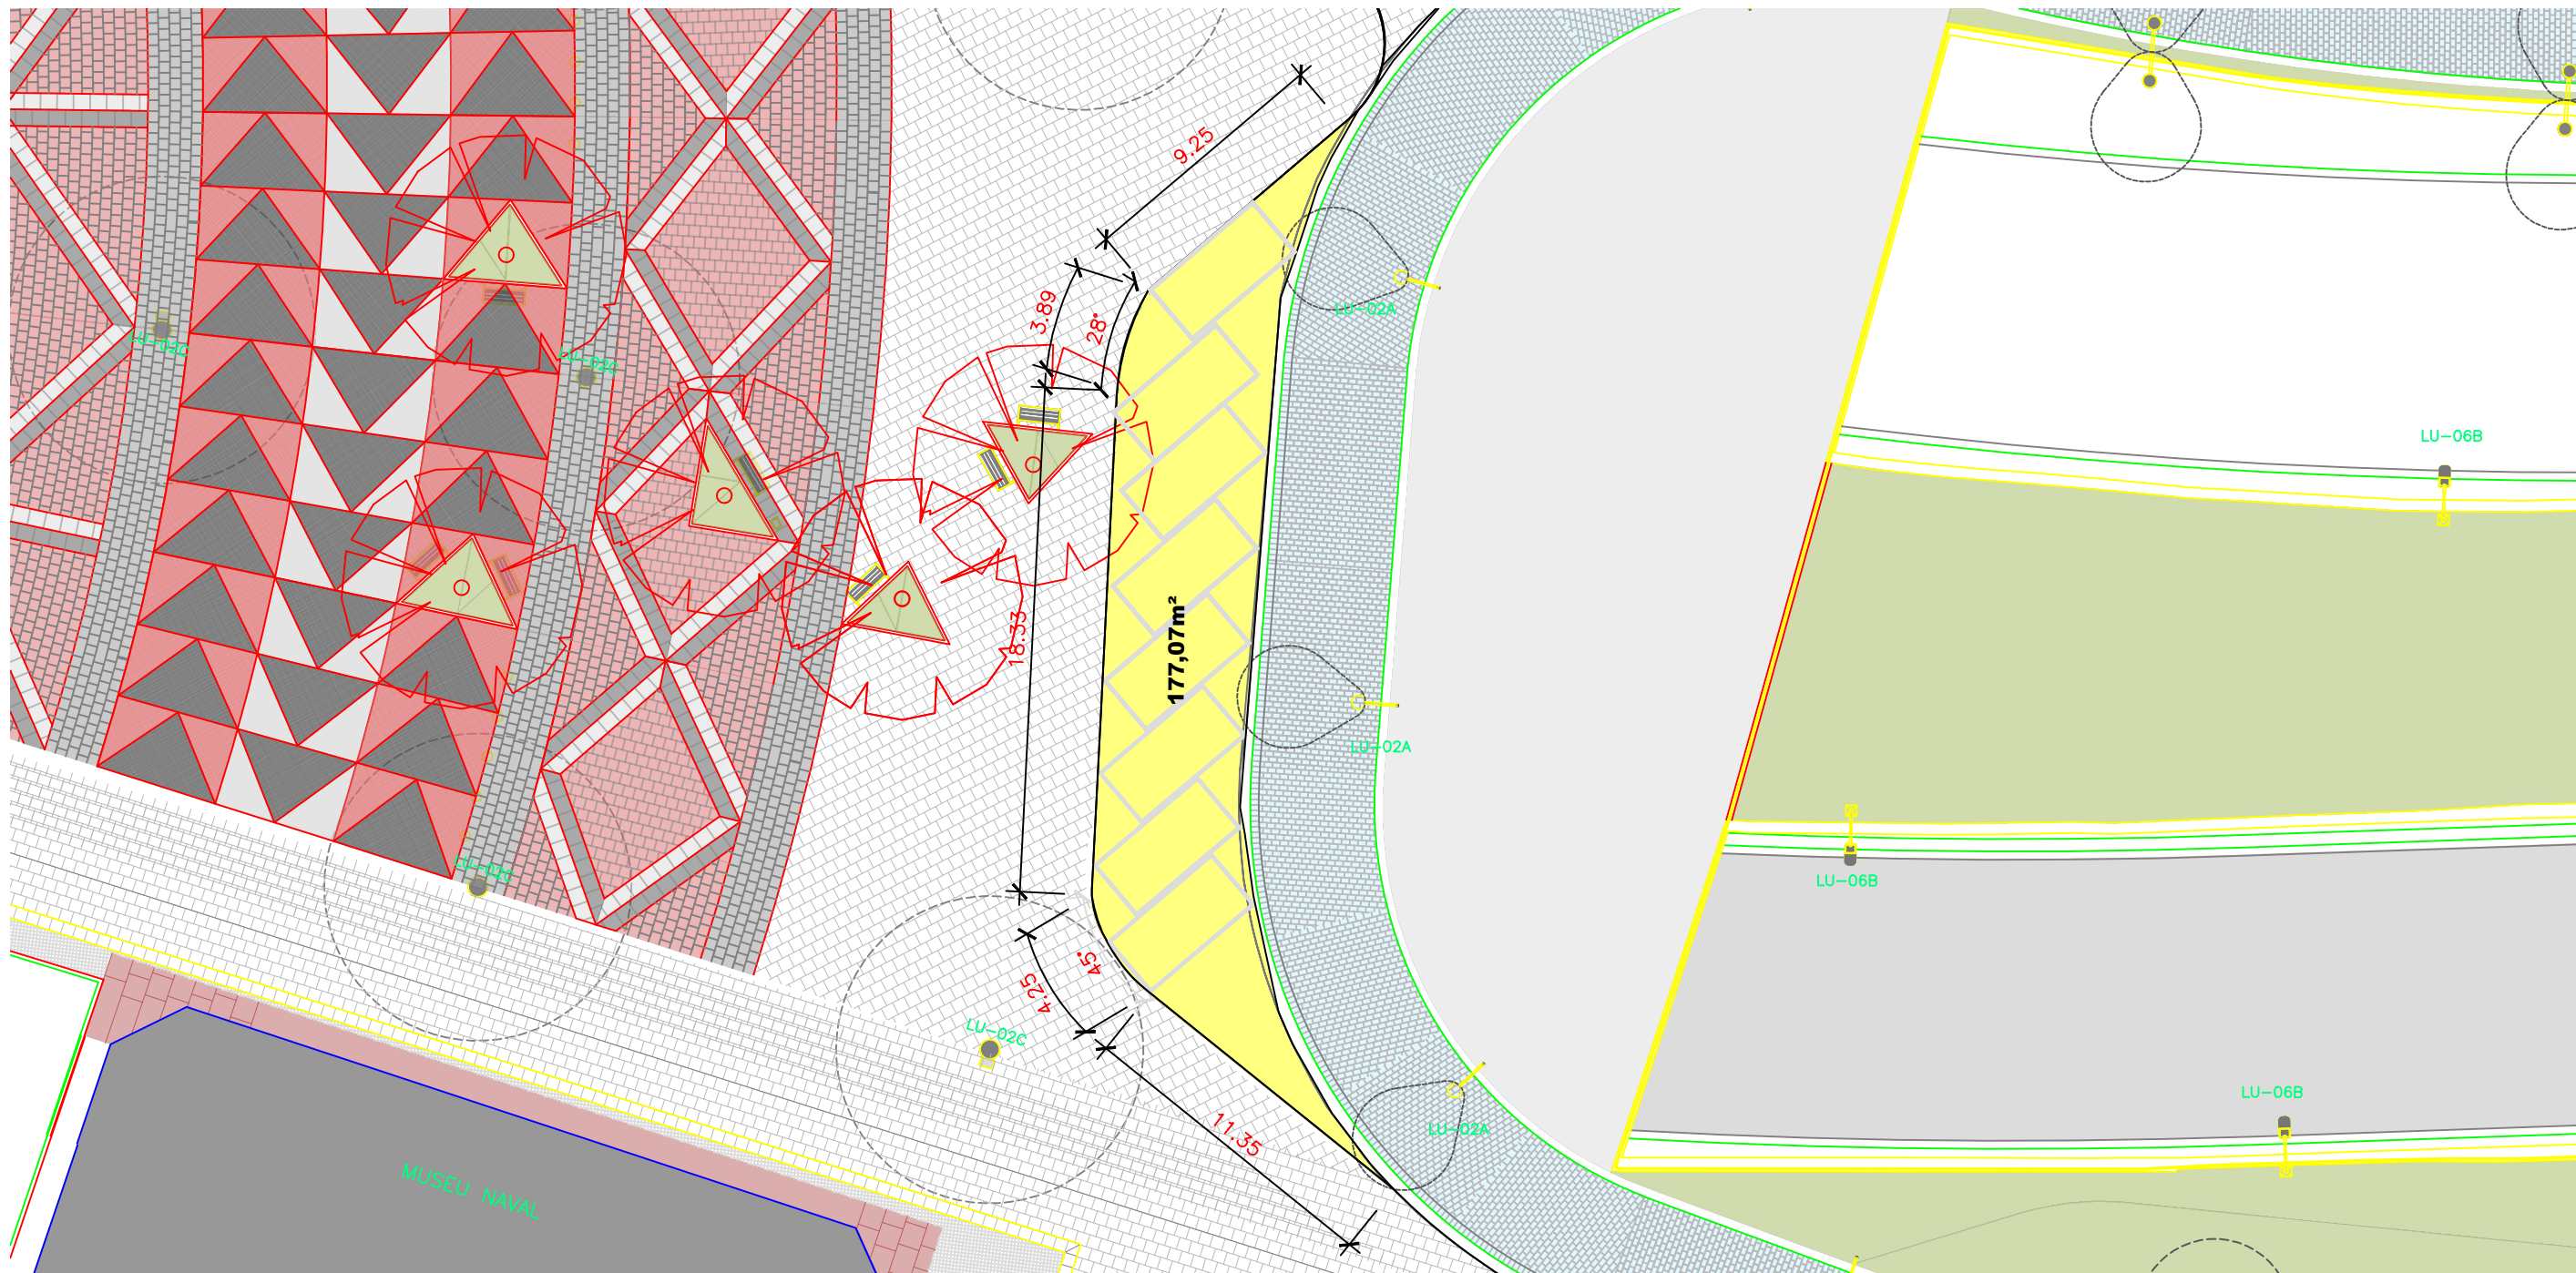

PLANTA DE LOCALIZAÇÃO - ESCALA 1/20.000



1 PLANTA DE DEMOLIÇÃO / BAIA 1 - PRAÇA XV  
ESCALA 1 / 250

LEGENDA

ÁREA A SER DEMOLIDA

TÍTULO		ANEXO XIII - ESTUDO DE BAIA 1	
ASSUNTO		PLANTA DE DEMOLIÇÃO- PRAÇA XV	
ESCALA		1/250	DATA
			18/12/2023



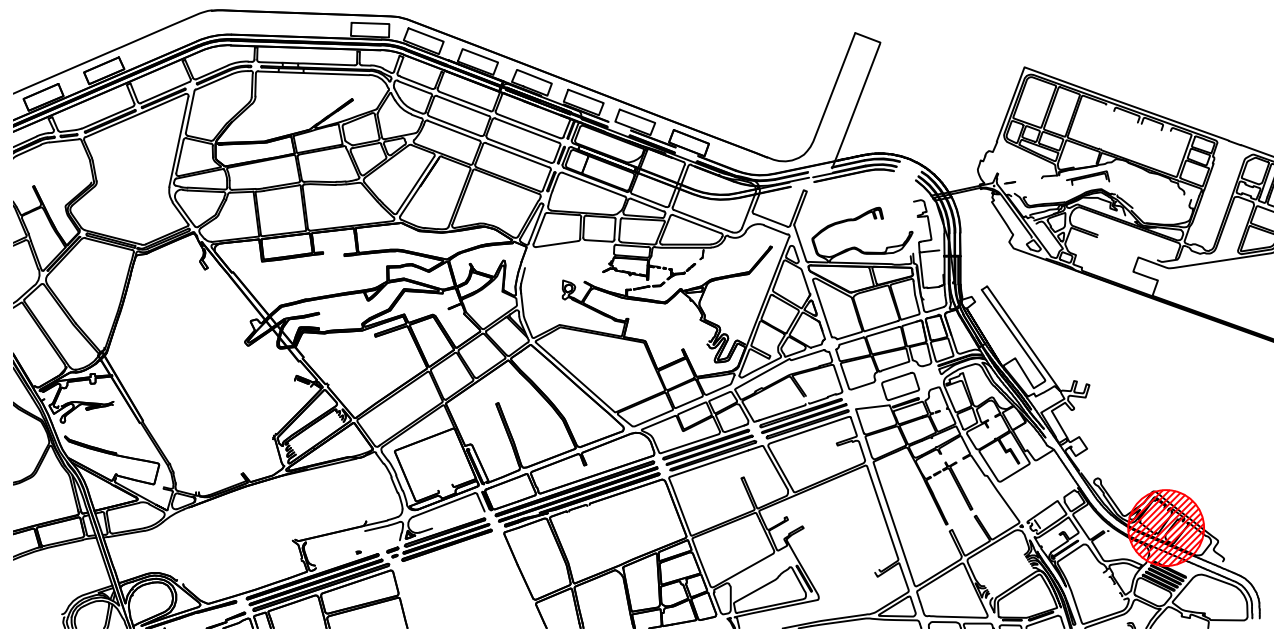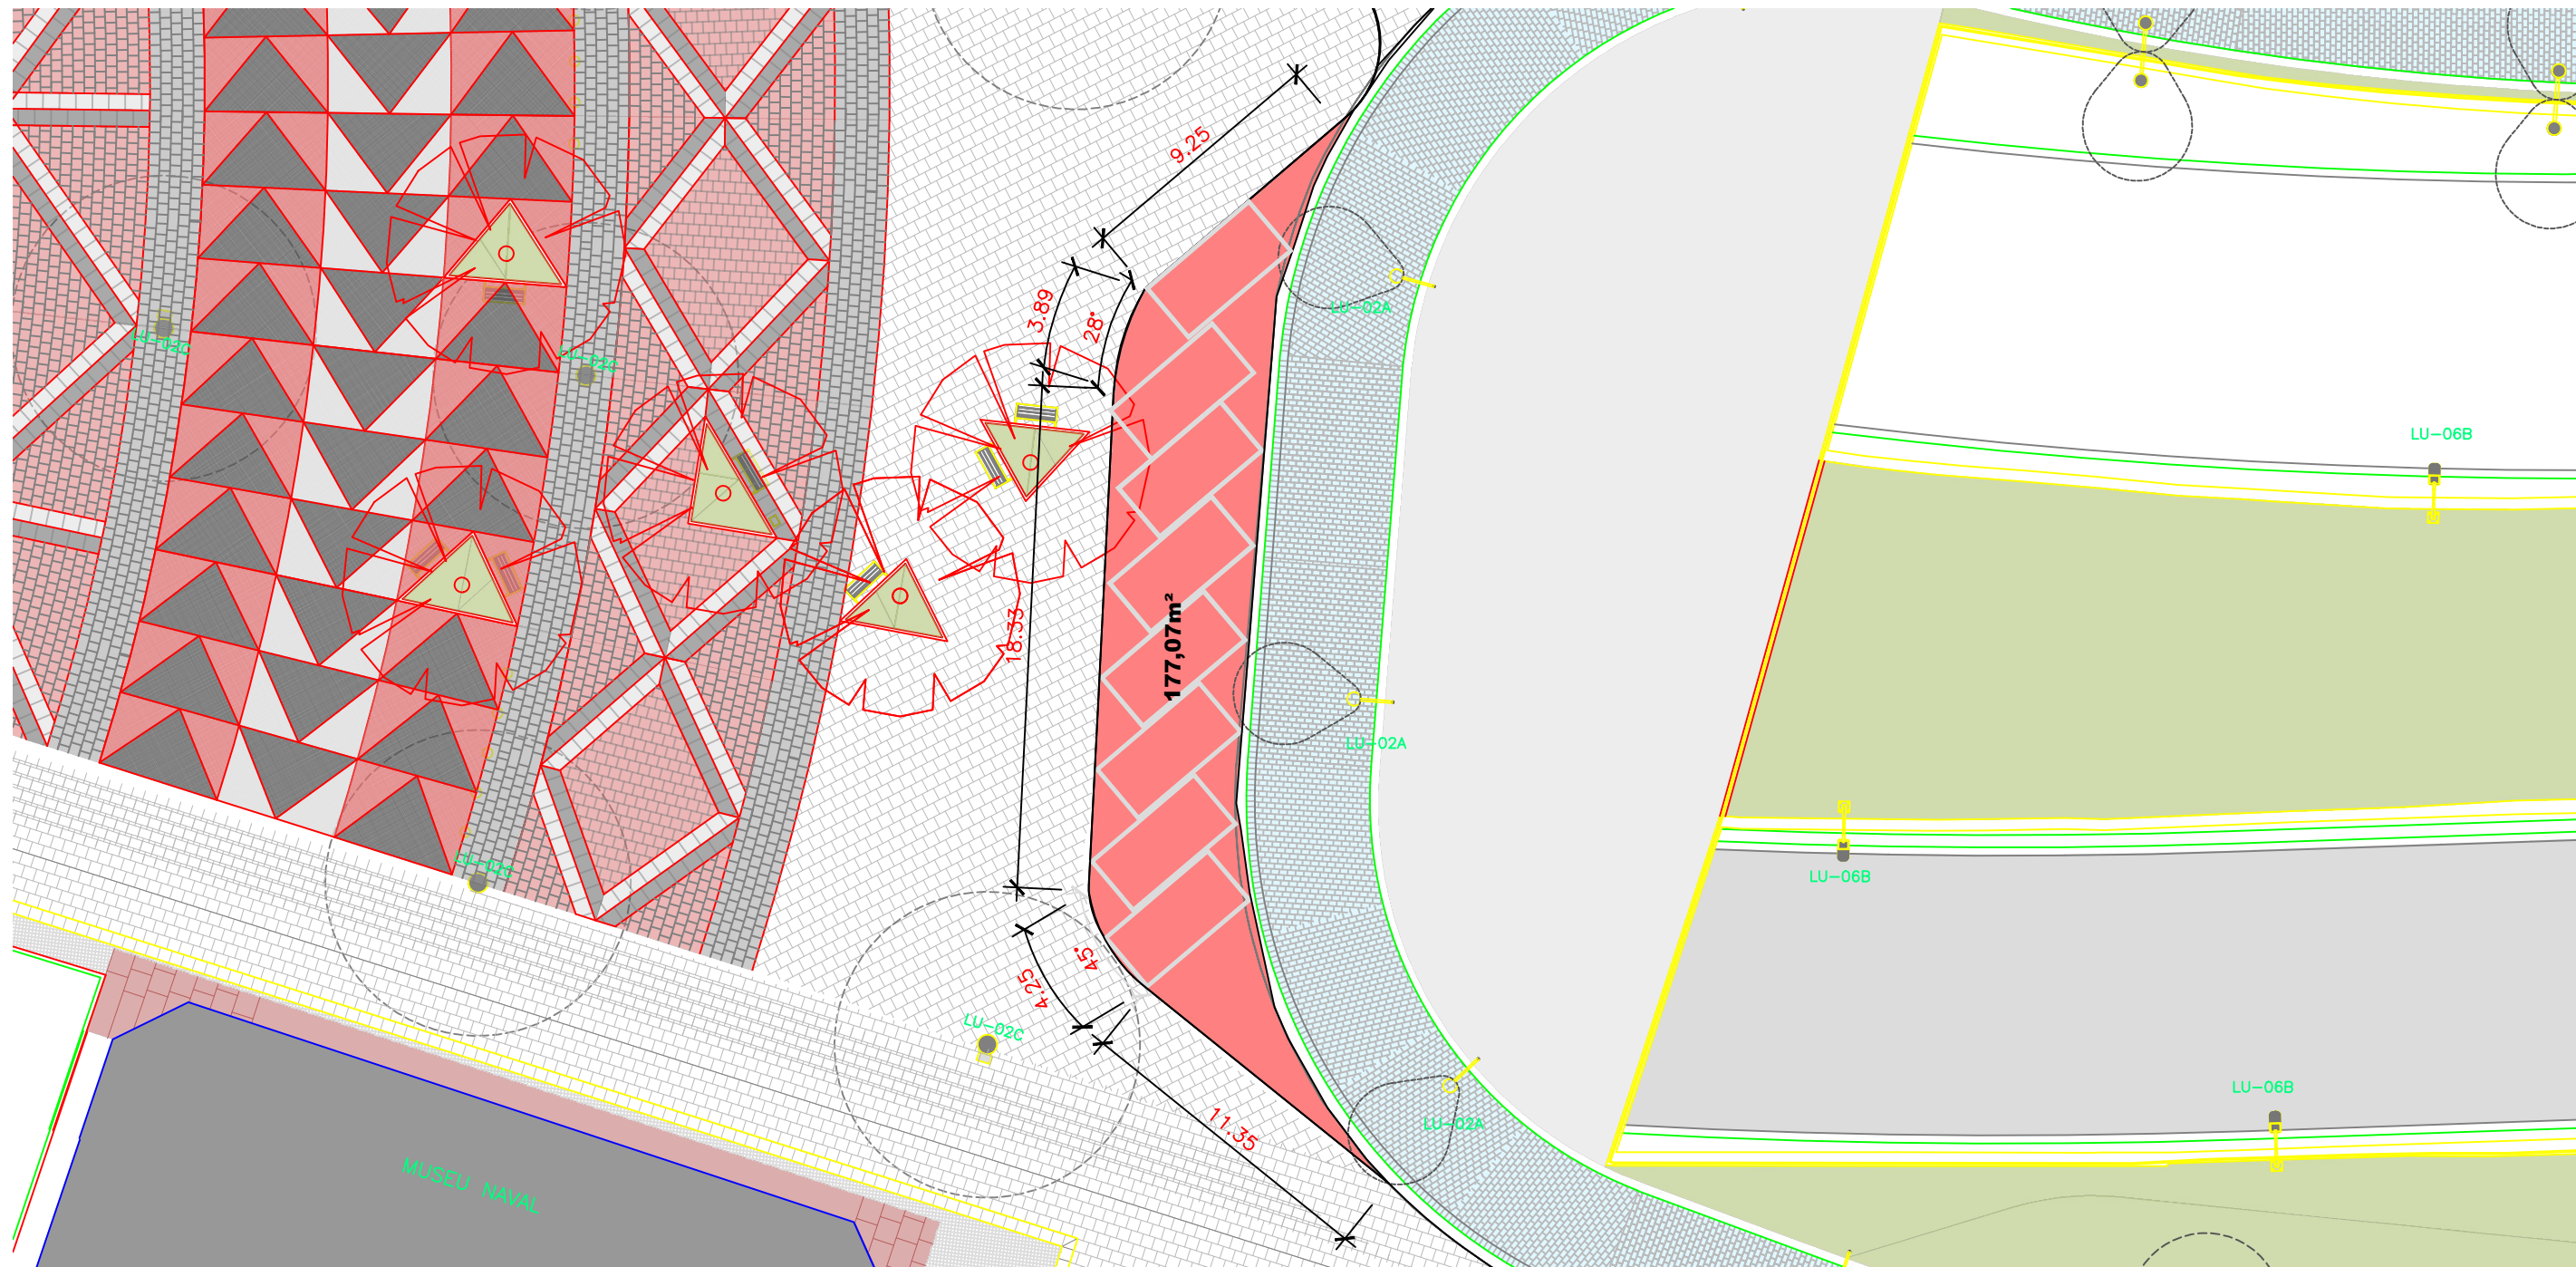

PLANTA DE LOCALIZAÇÃO - ESCALA 1/20.000



2 PLANTA DE CONSTRUÇÃO / BAI 1 - PRAÇA XV  
ESCALA 1 / 250

LEGENDA

ÁREA A SER CONSTRUÍDA - BAI 1 EM INTERTRAVADO  
COM VAGAS A 45°

TÍTULO		ANEXO XIII - ESTUDO DE BAI 1	
ASSUNTO		PLANTA DE CONSTRUÇÃO- PRAÇA XV	
ESCALA	1/250	DATA	18/12/2023



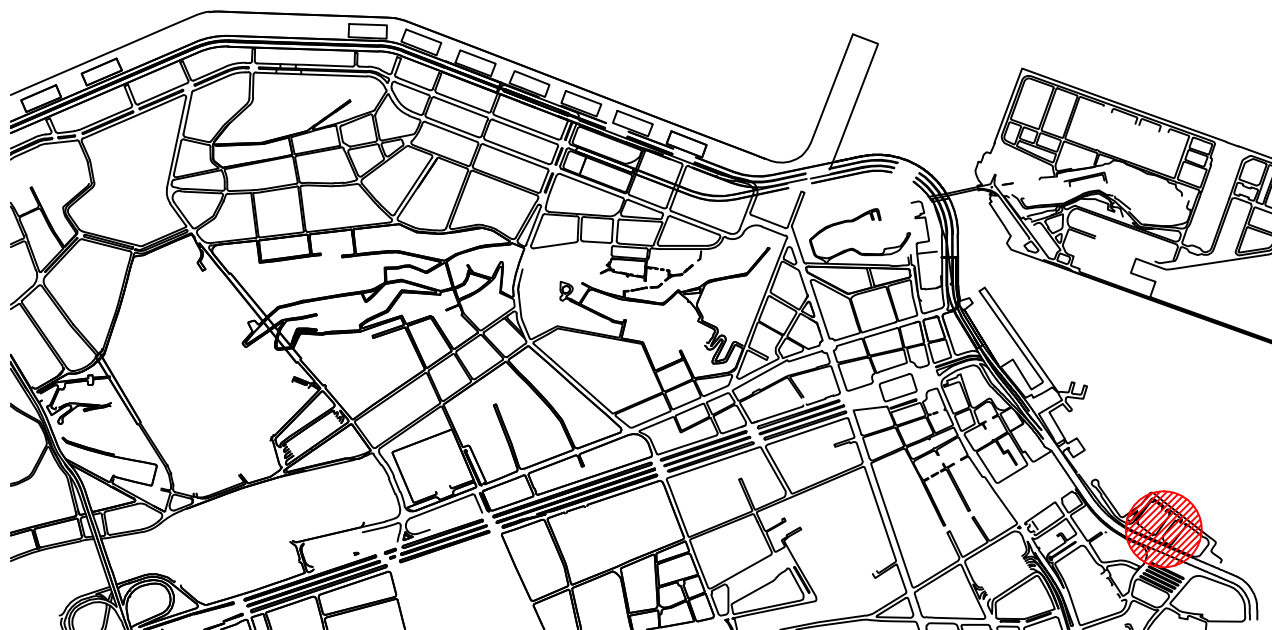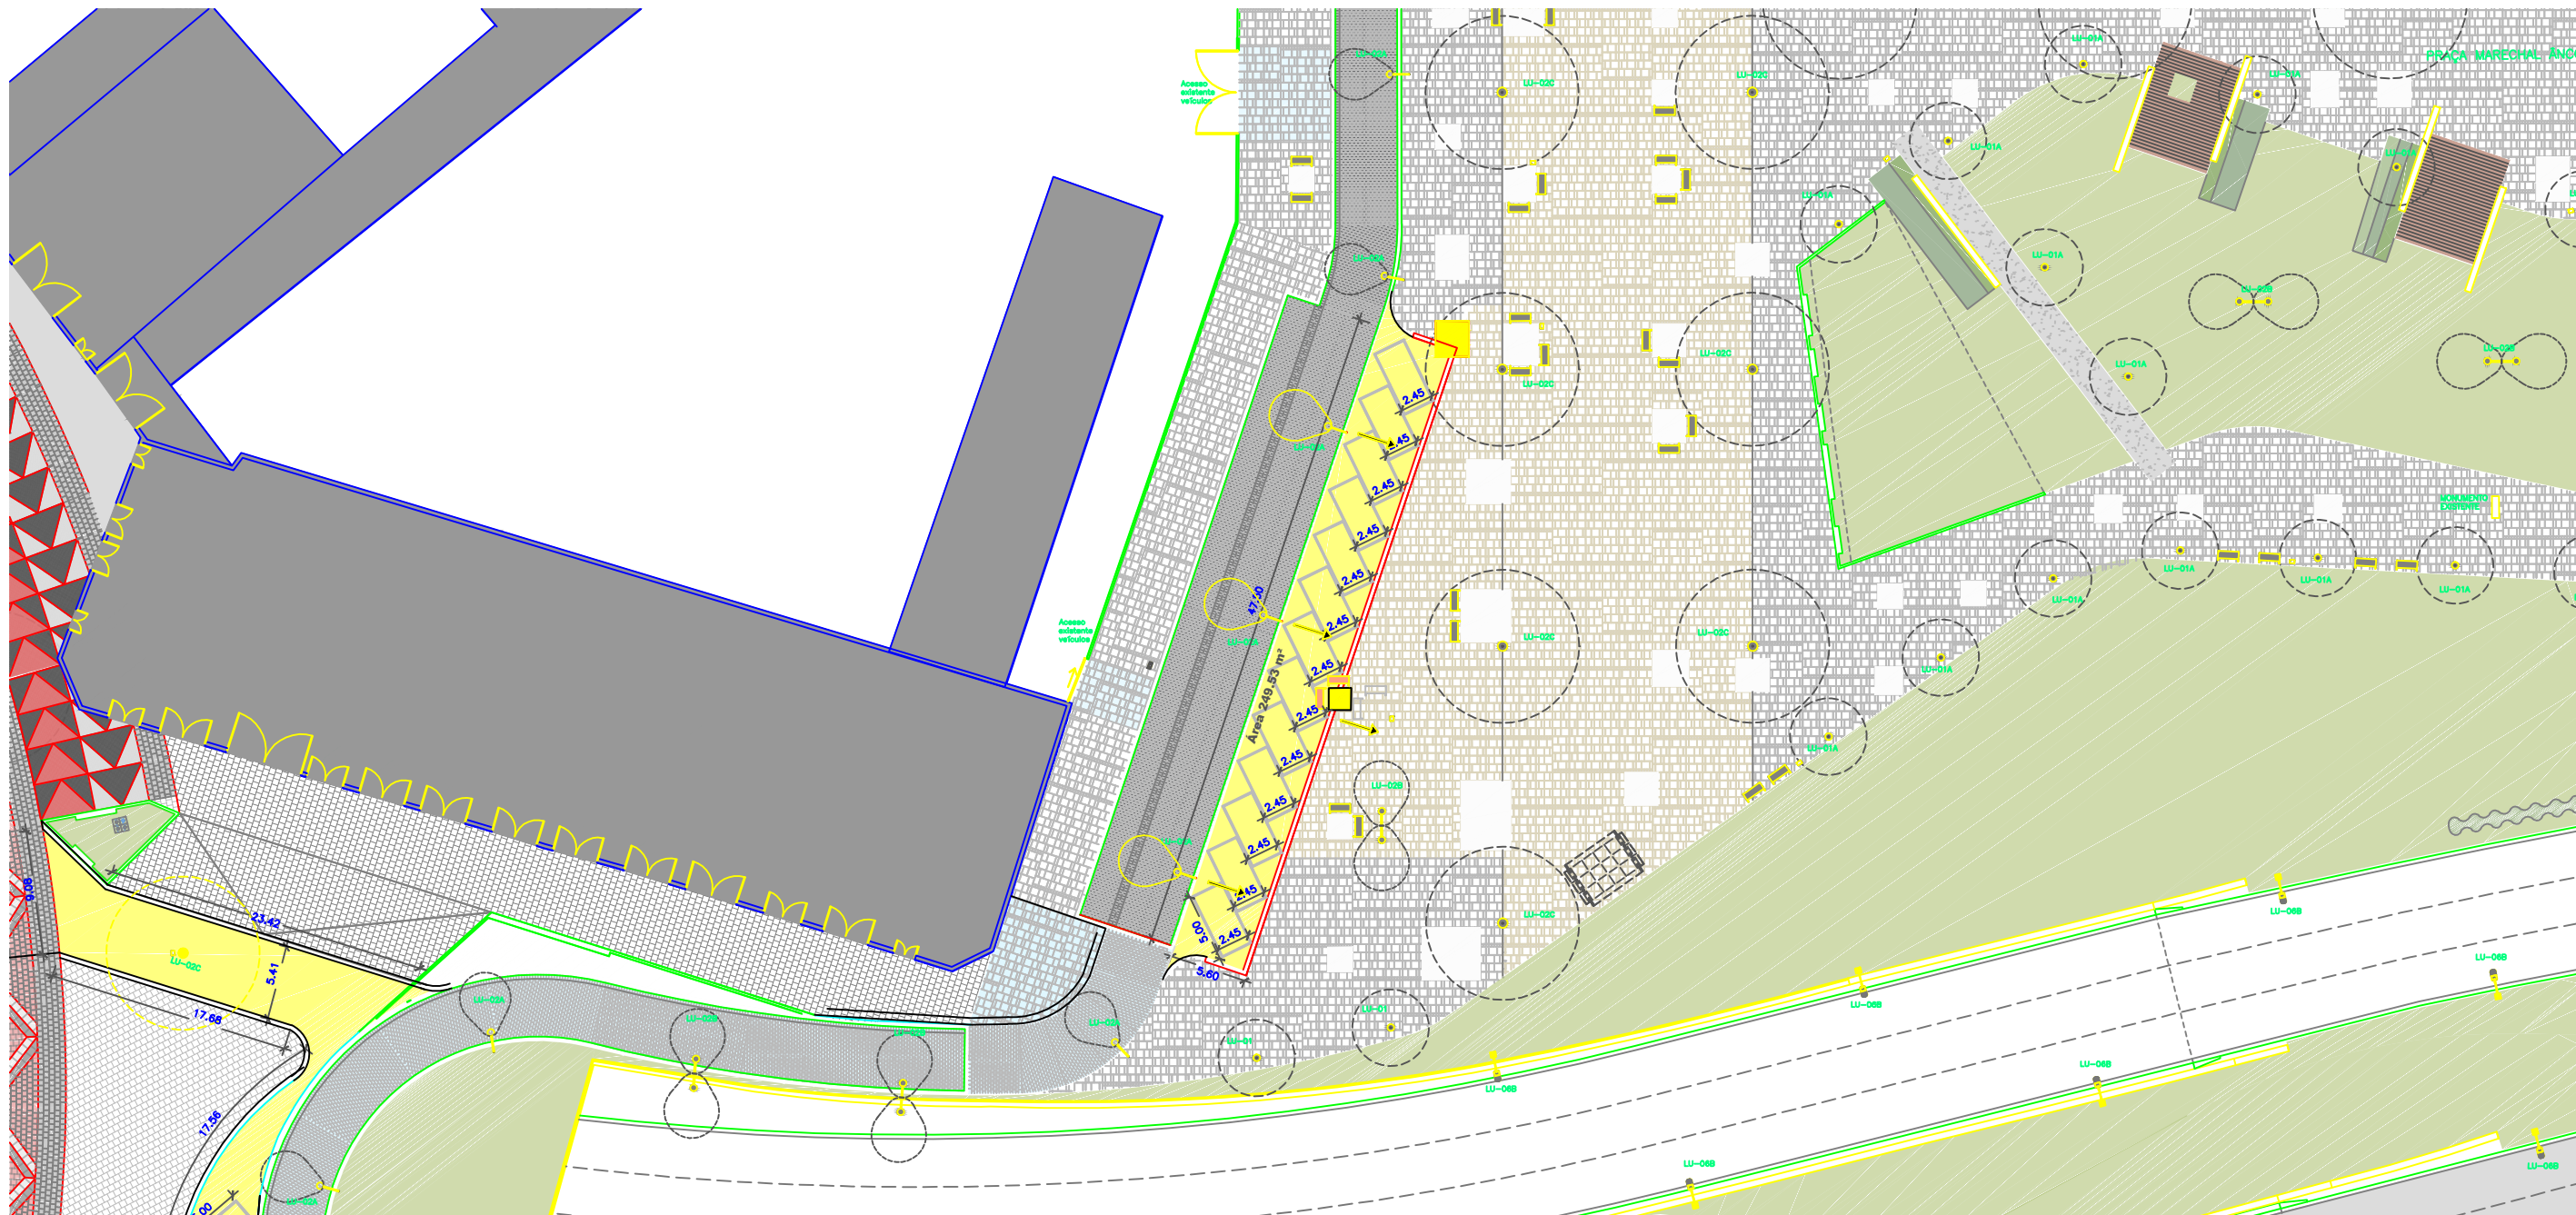

PLANTA DE LOCALIZAÇÃO - ESCALA 1/20.000

3 PLANTA DE DEMOLIÇÃO / BAIA 2  
ESCALA 1 / 500



LEGENDA:

↑ Movimentação de Postes e Bancos

Área a ser demolida

TÍTULO	
ANEXO XII - ESTUDO DE BAIA 2	
ASSUNTO	
PLANTA DE DEMOLIÇÃO - PRAÇA MARECHAL ÂNCORA	
ESCALA	DATA
1/500	16/11/2023



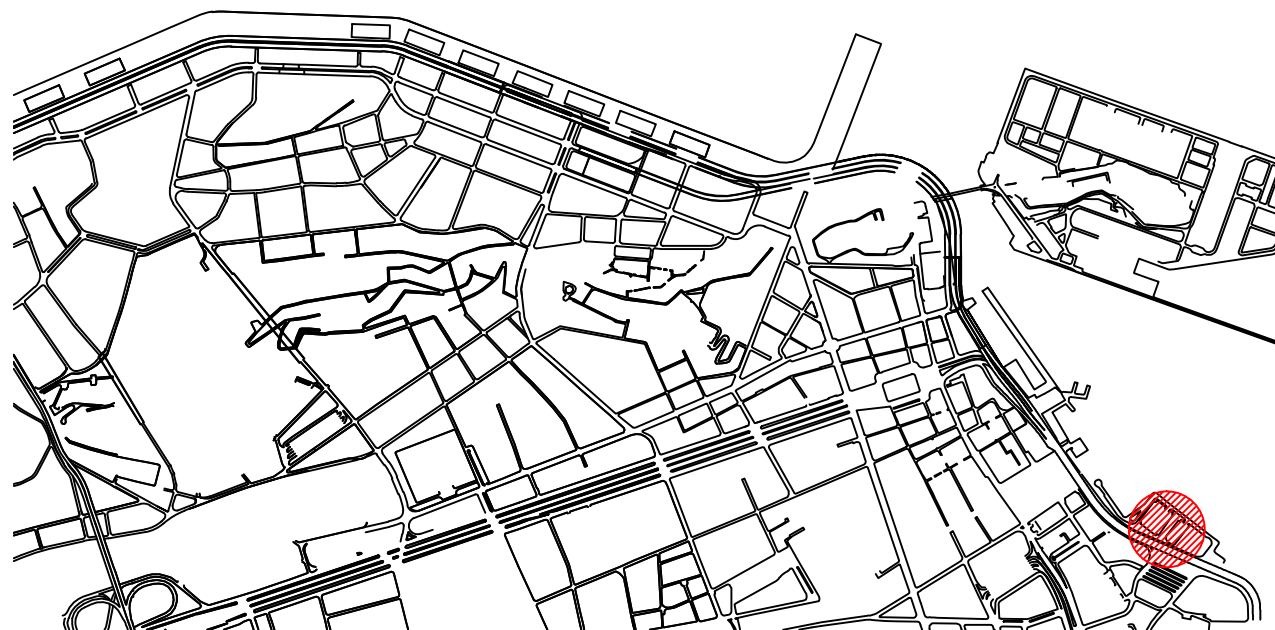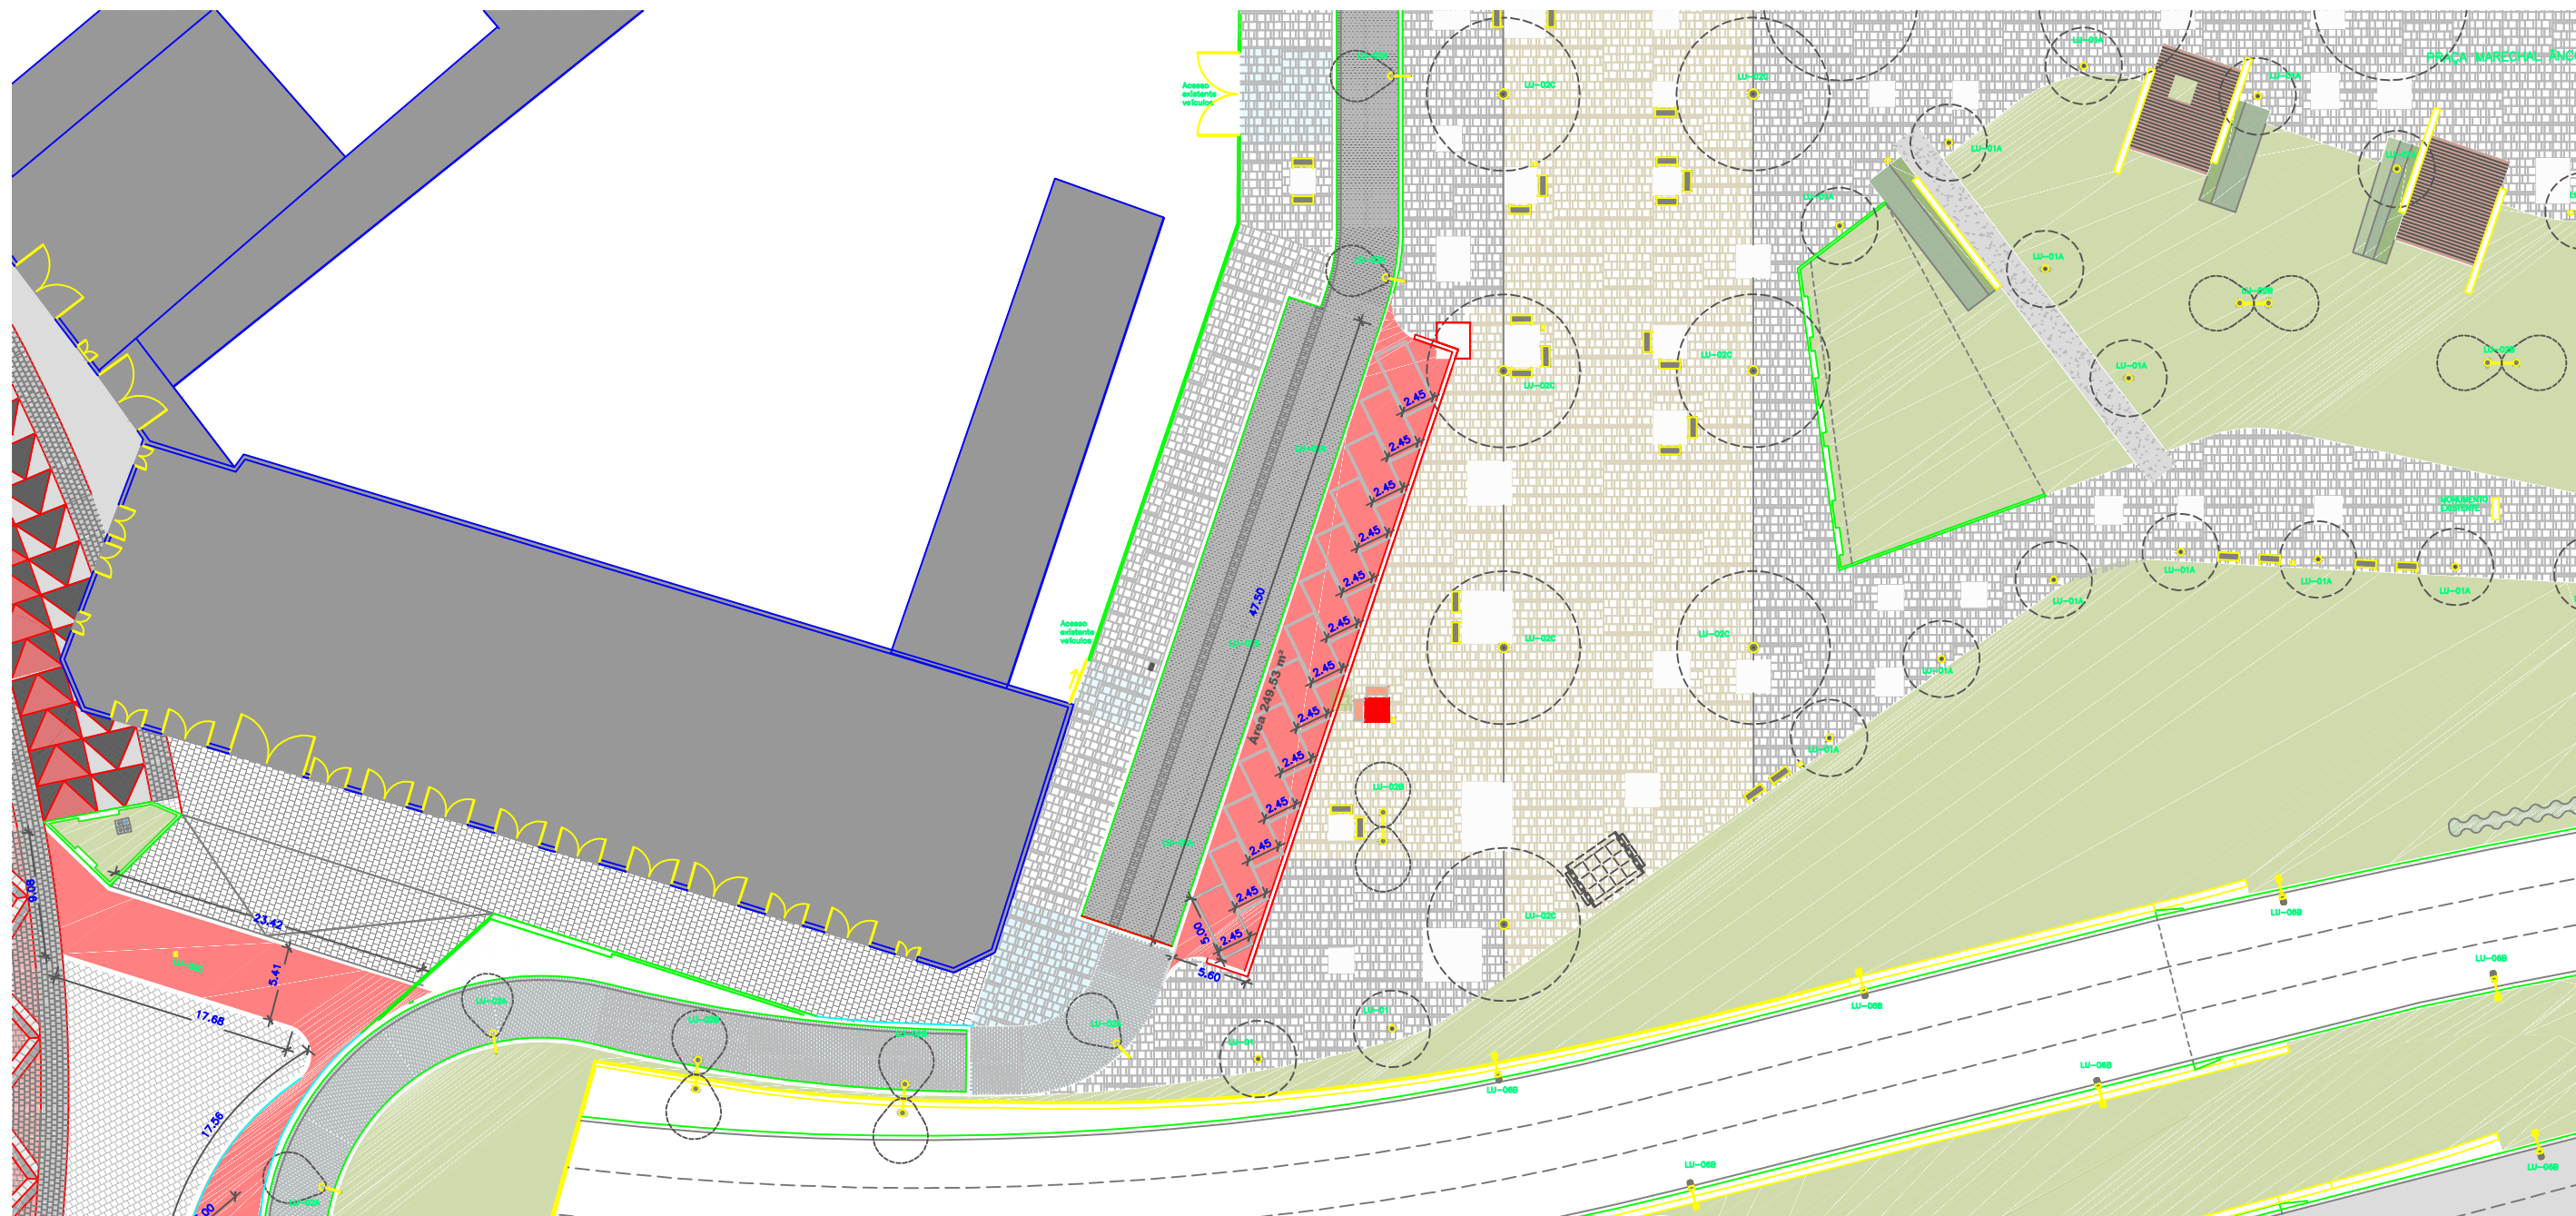

PLANTA DE LOCALIZAÇÃO - ESCALA 1/20.000



4 PLANTA DE CONSTRUÇÃO / BAIA 2  
ESCALA 1 / 500

LEGENDA:

■ Área a ser construída

TÍTULO	
ANEXO XII - ESTUDO DE BAIA 2	
ASSUNTO	
PLANTA DE CONSTRUÇÃO - PRAÇA MARECHAL ÂNCORA	
ESCALA	DATA
1/500	16/11/2023



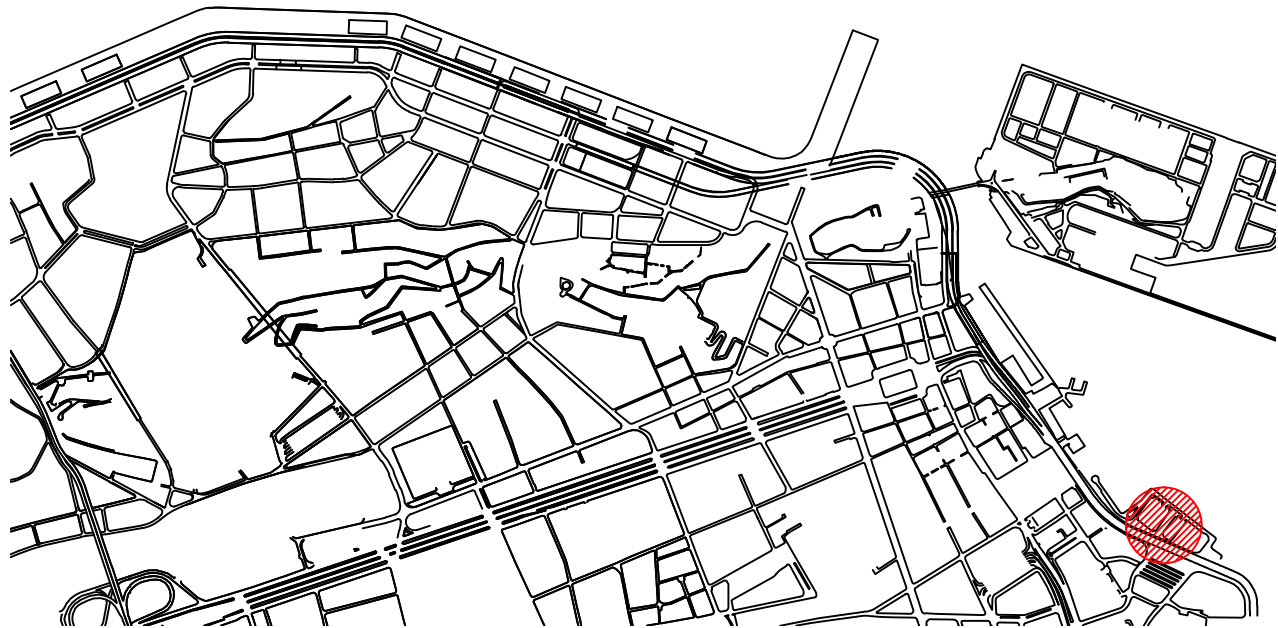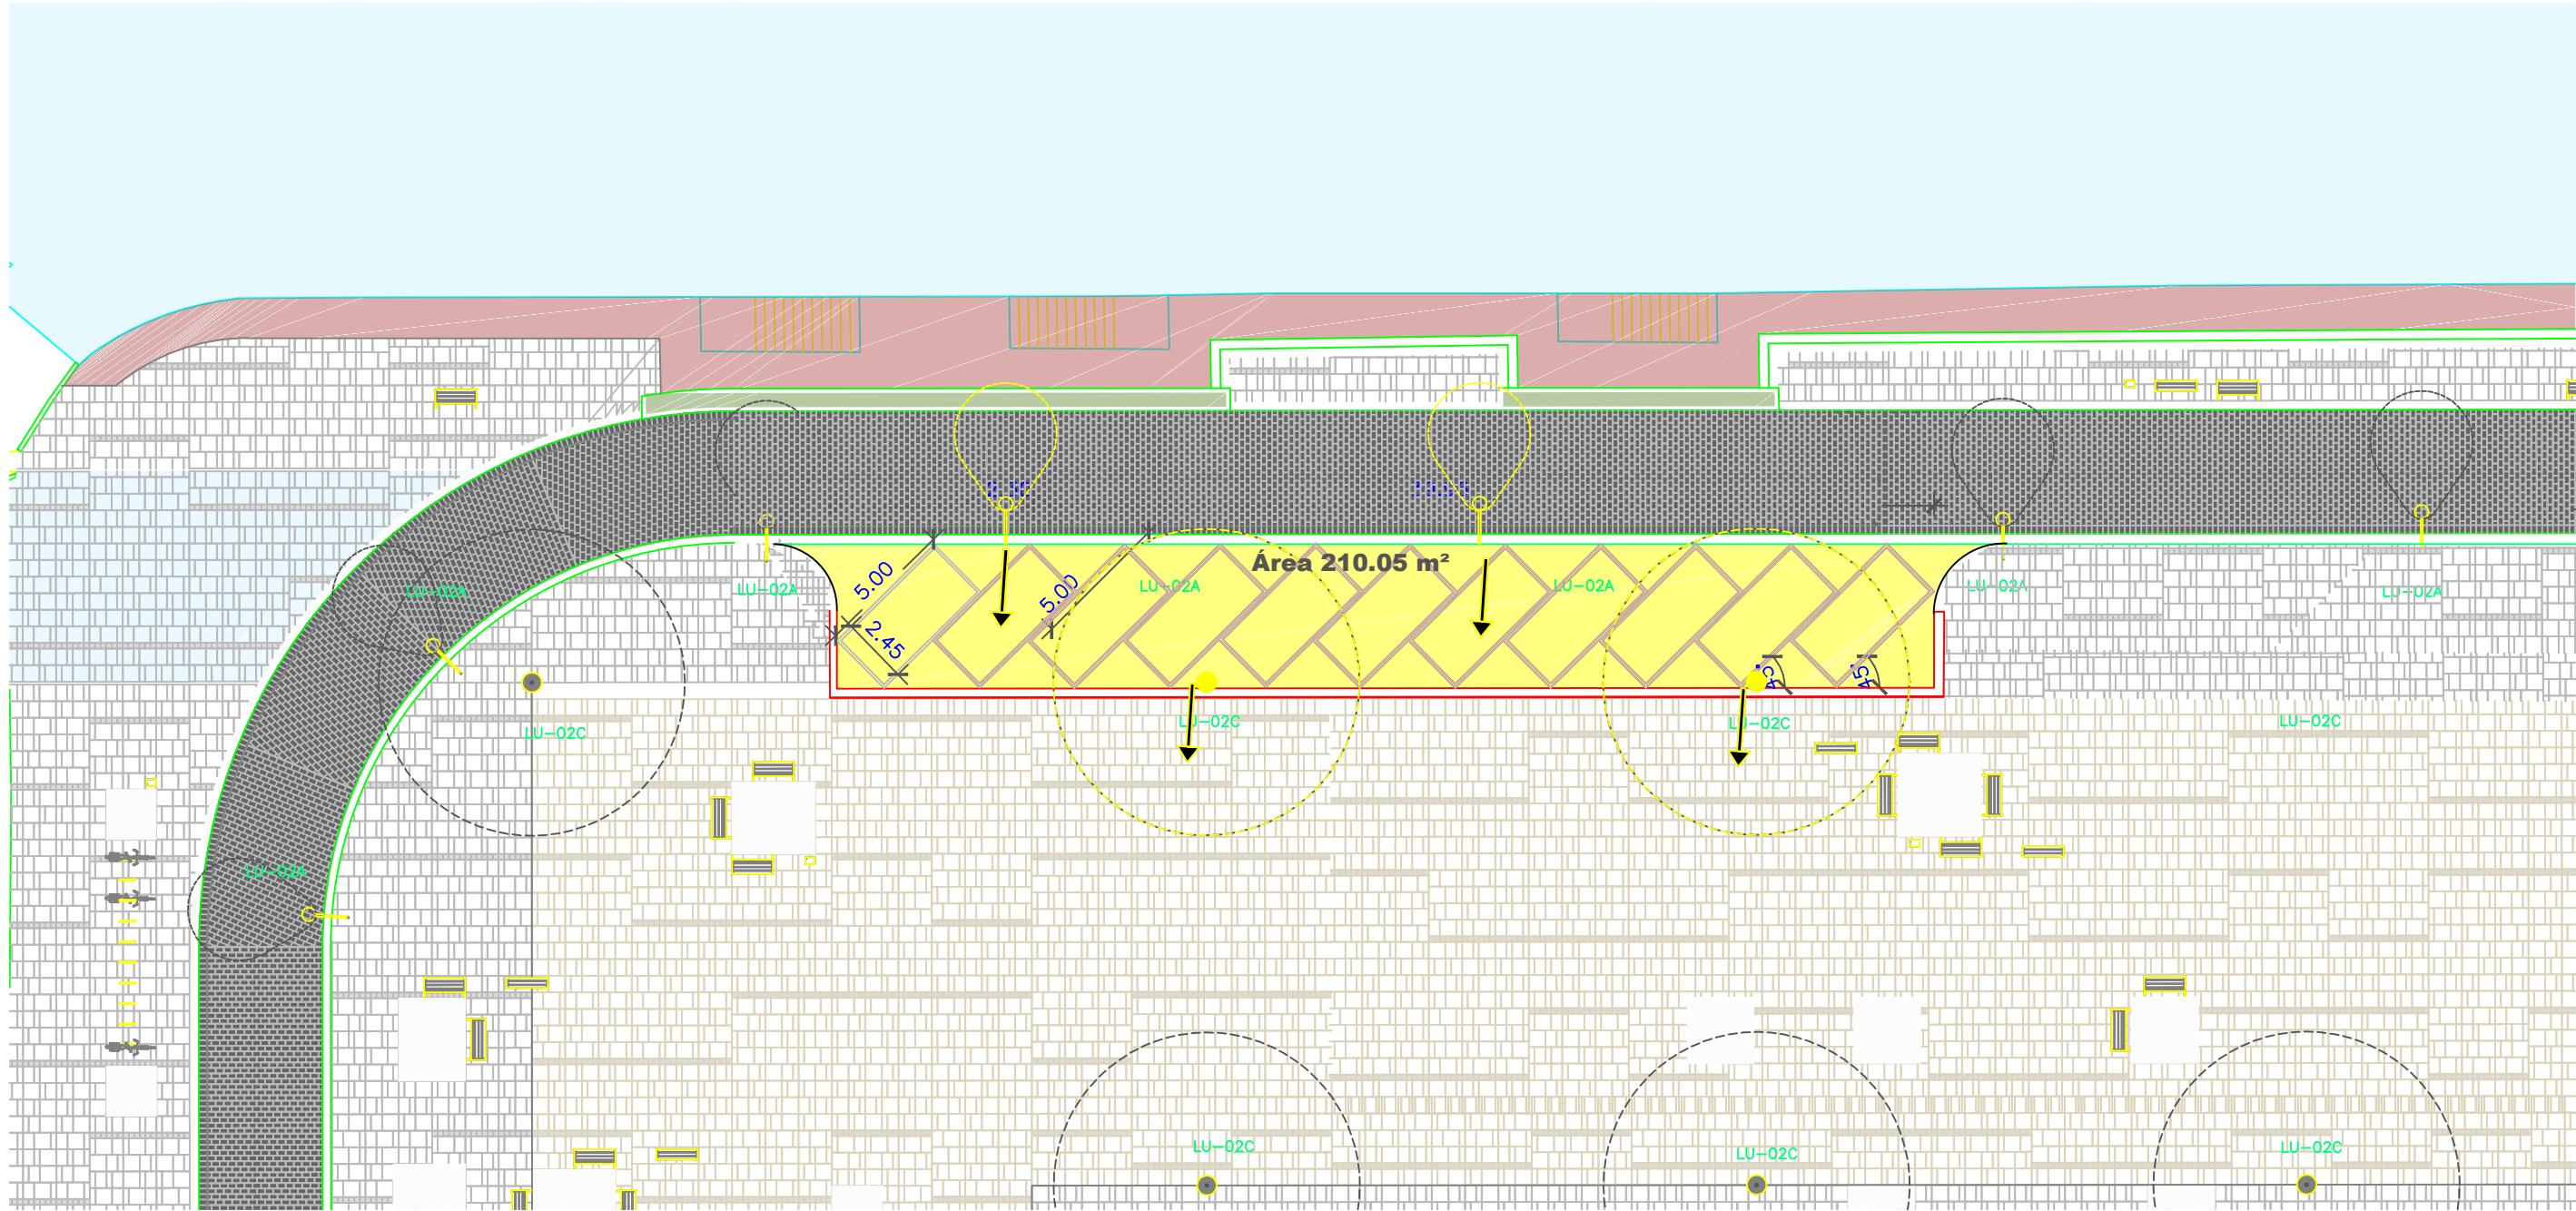

PLANTA DE LOCALIZAÇÃO - ESCALA 1/20.000



5 PLANTA DE DEMOLIÇÃO / BAIA 3  
ESCALA 1 / 250

LEGENDA:

↑ Movimentação de Postes e Bancos

■ Área a ser demolida

TÍTULO		ANEXO XIII - ESTUDO DE BAIA 3	
ASSUNTO		PLANTA DE DEMOLIÇÃO - PRAÇA MARECHAL ÂNCORA	
ESCALA	1/250	DATA	16/11/2023

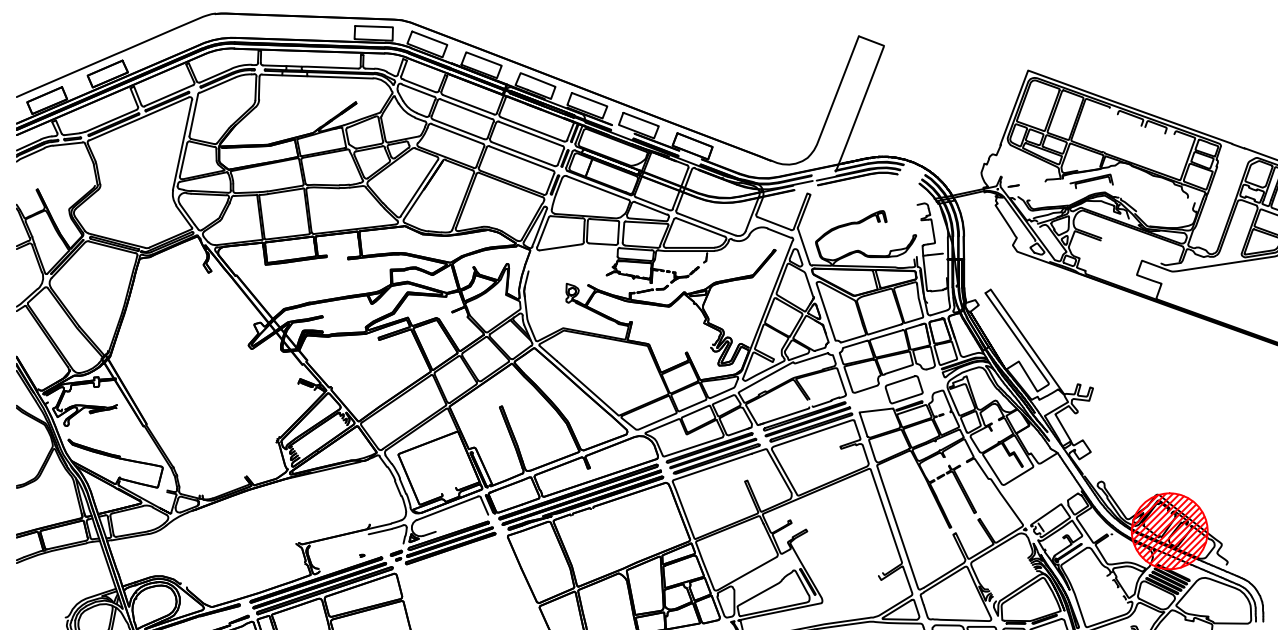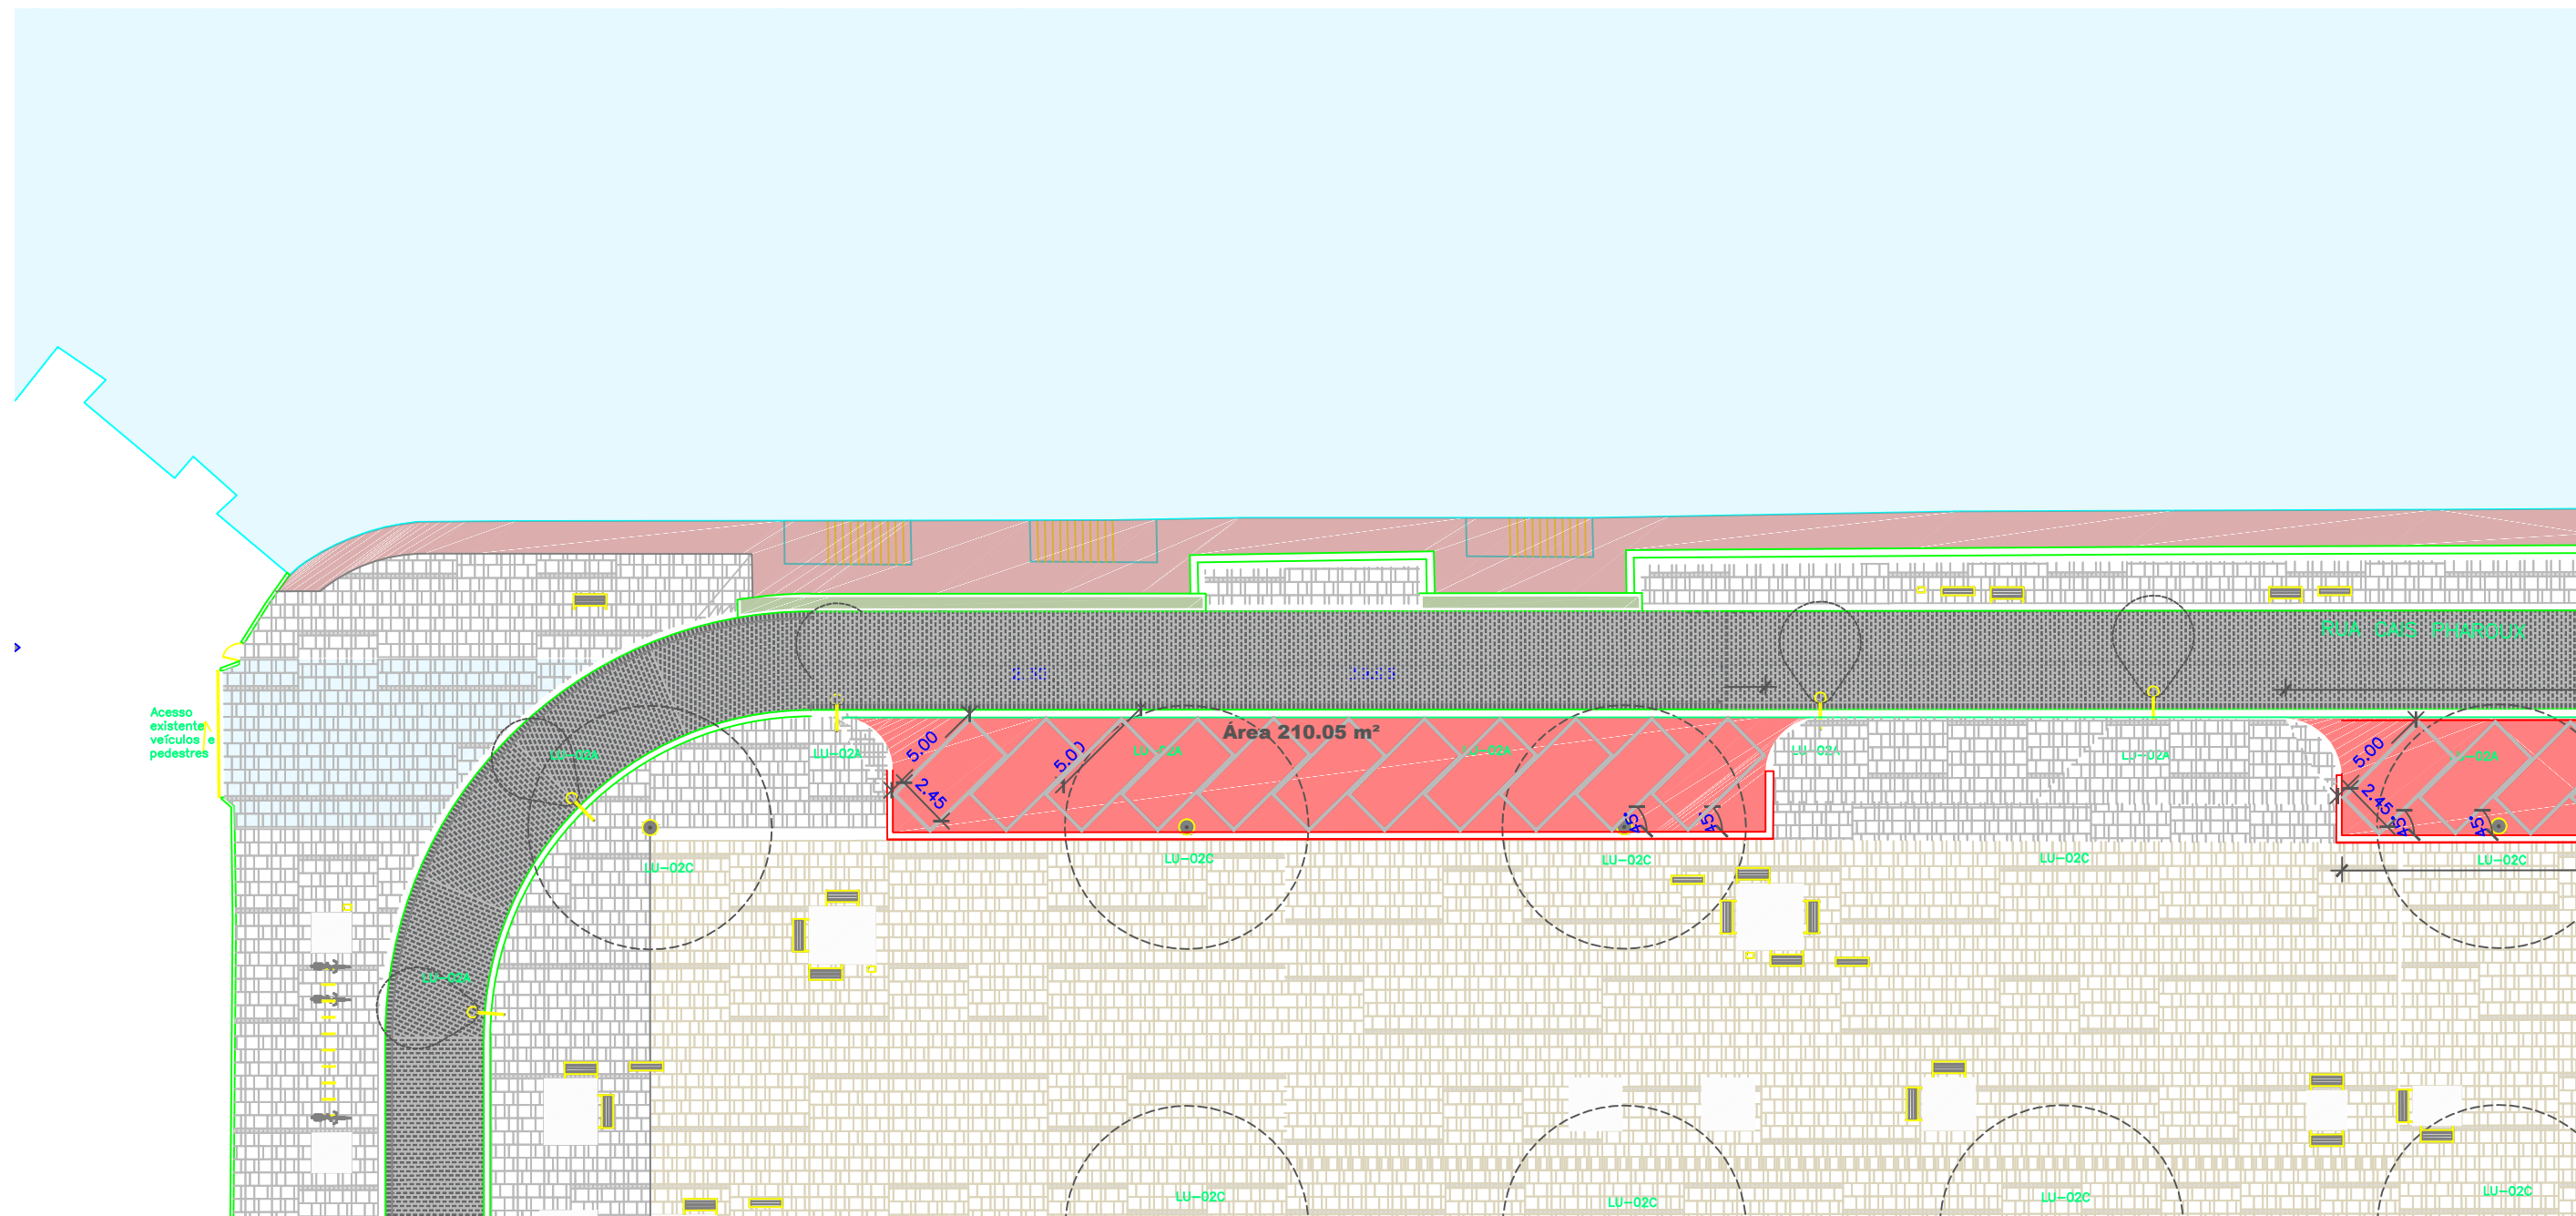

PLANTA DE LOCALIZAÇÃO - ESCALA 1/20.000



6 PLANTA DE CONSTRUÇÃO/ BAIAS 3  
ESCALA 1 / 250

LEGENDA:

Área a ser construída

TÍTULO		ANEXO XIII - ESTUDO DE BAIAS 3	
ASSUNTO		PLANTA DE CONSTRUÇÃO - PRAÇA MARECHAL ÂNCORA	
ESCALA	1/250	DATA	16/11/2023



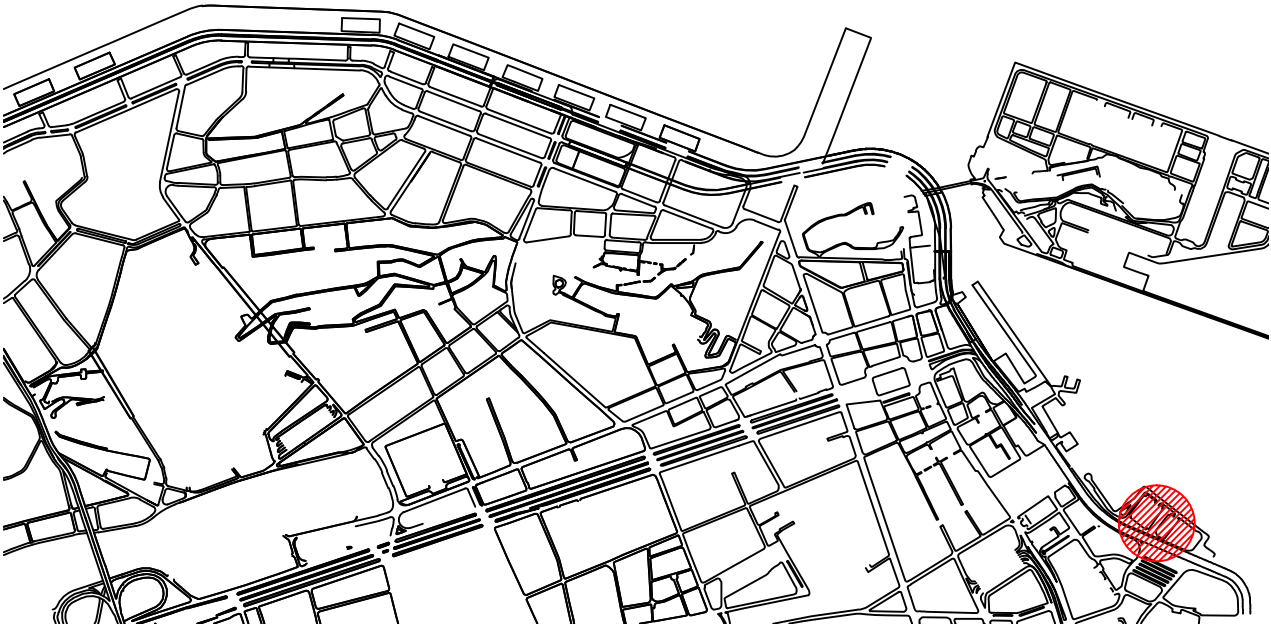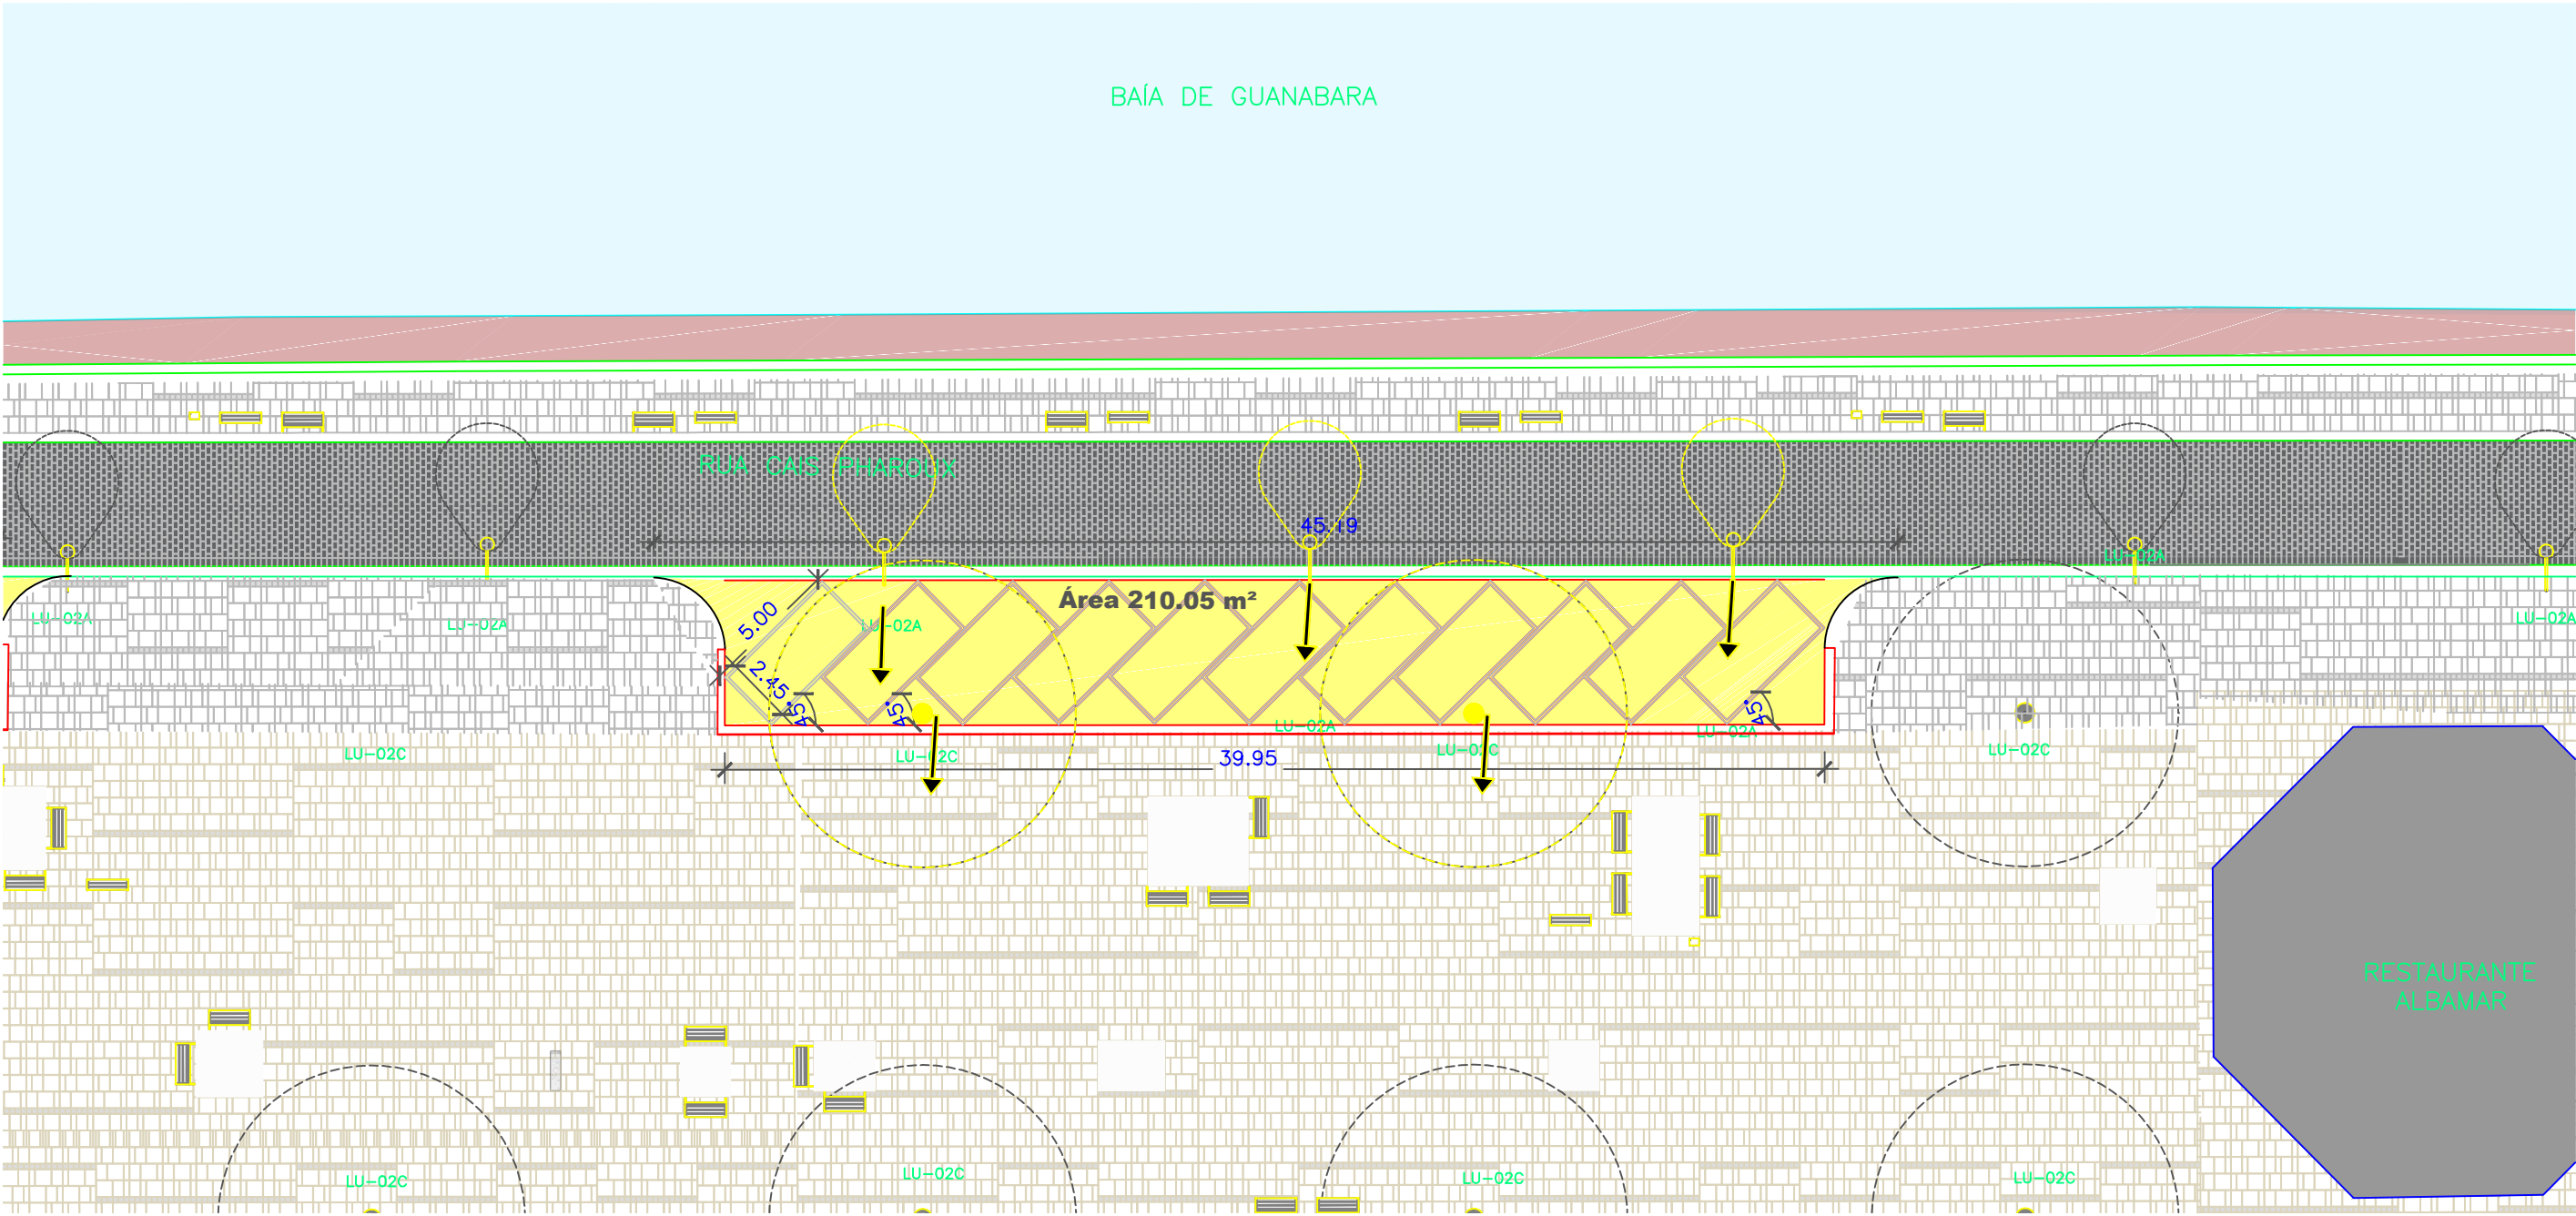

PLANTA DE LOCALIZAÇÃO - ESCALA 1/20.000



7 PLANTA DE DEMOLIÇÃO / BAIA 4  
ESCALA 1 / 250

LEGENDA:

- ↑ Movimentação de Postes e Bancos
- Área a ser demolida

TÍTULO		ANEXO XIII - ESTUDO DE BAIA 4	
ASSUNTO		PLANTA DE DEMOLIÇÃO	
ESCALA	1/250	DATA	16/11/2023



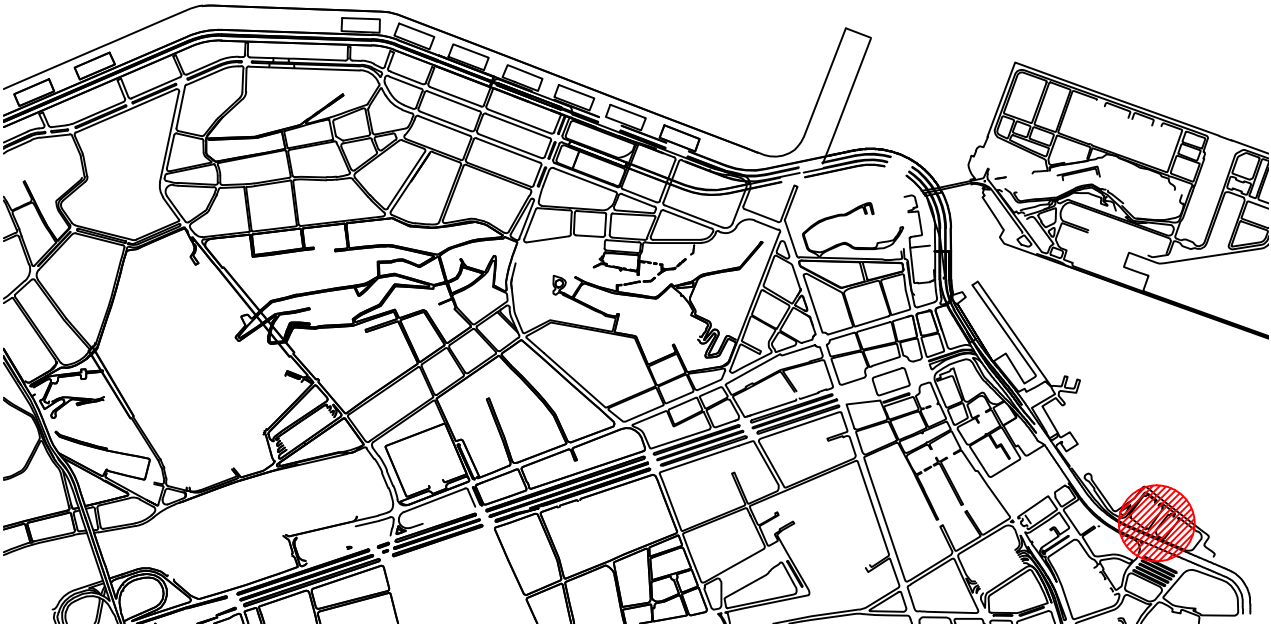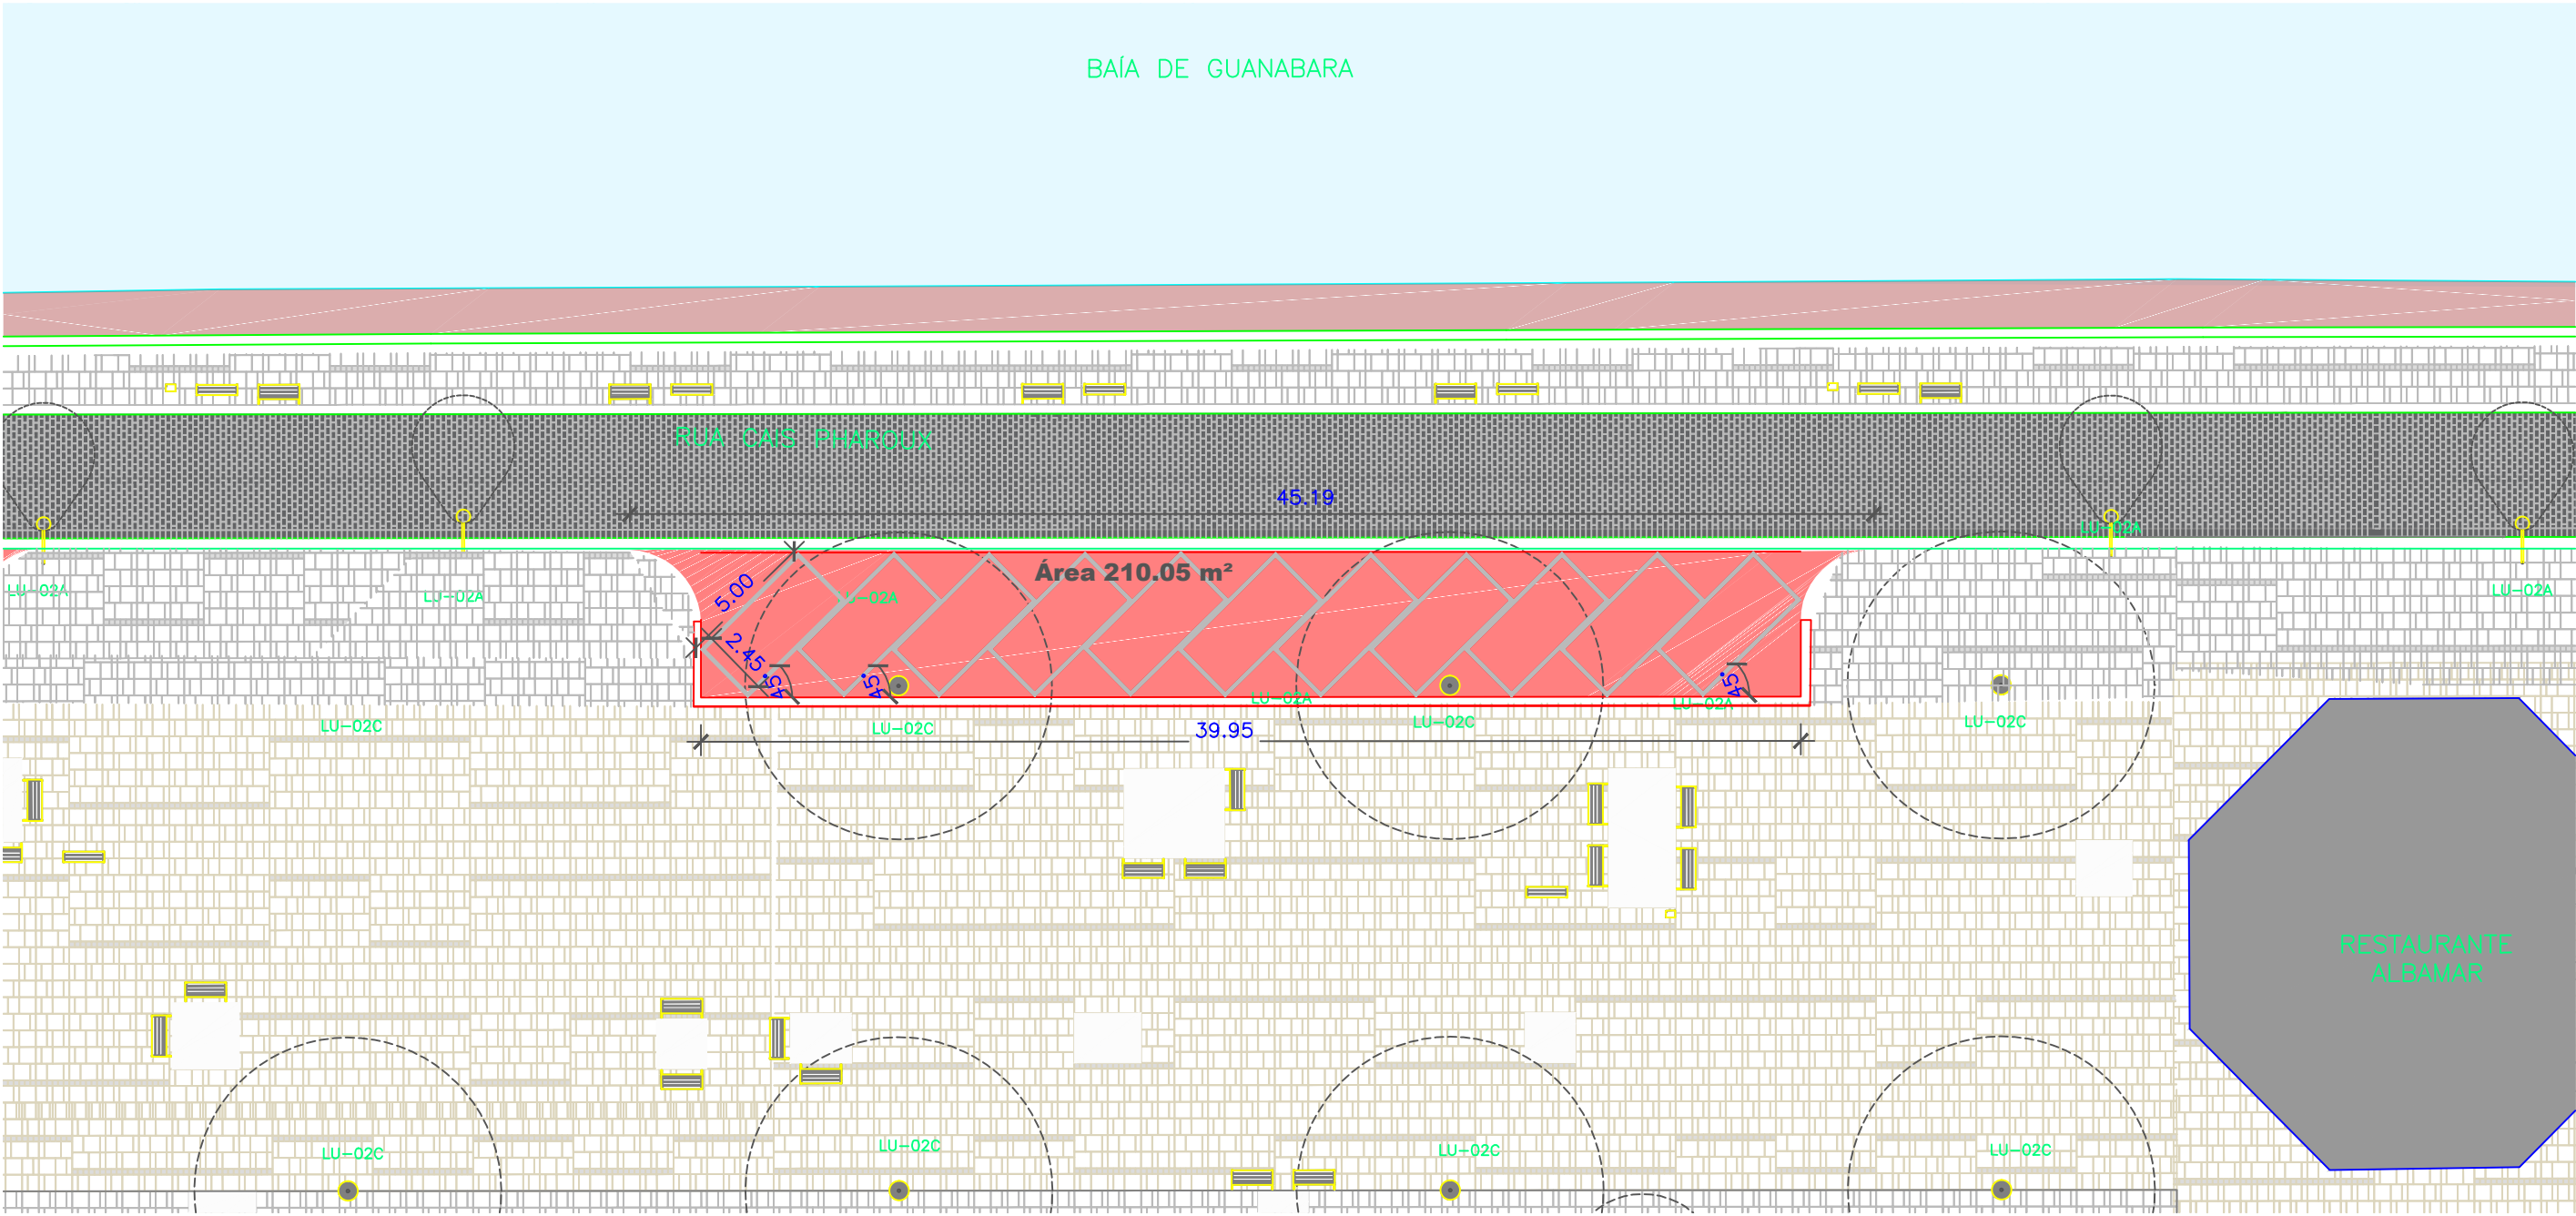

PLANTA DE LOCALIZAÇÃO - ESCALA 1/20.000



8 PLANTA DE CONSTRUÇÃO / BAIA 4  
ESCALA 1 / 250

LEGENDA:

Área a ser construída

TÍTULO		ANEXO XIII - ESTUDO DE BAIA 4	
ASSUNTO		PLANTA DE CONSTRUÇÃO - PRAÇA MARECHAL ÂNCORA	
ESCALA	1/250	DATA	16/11/2023



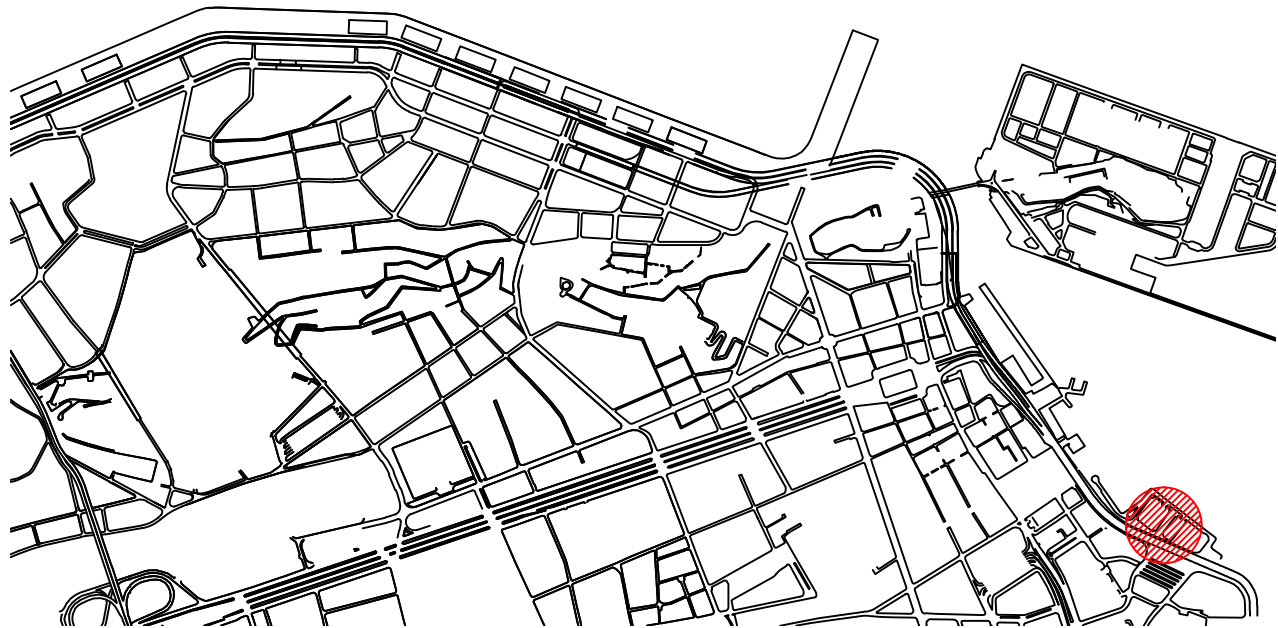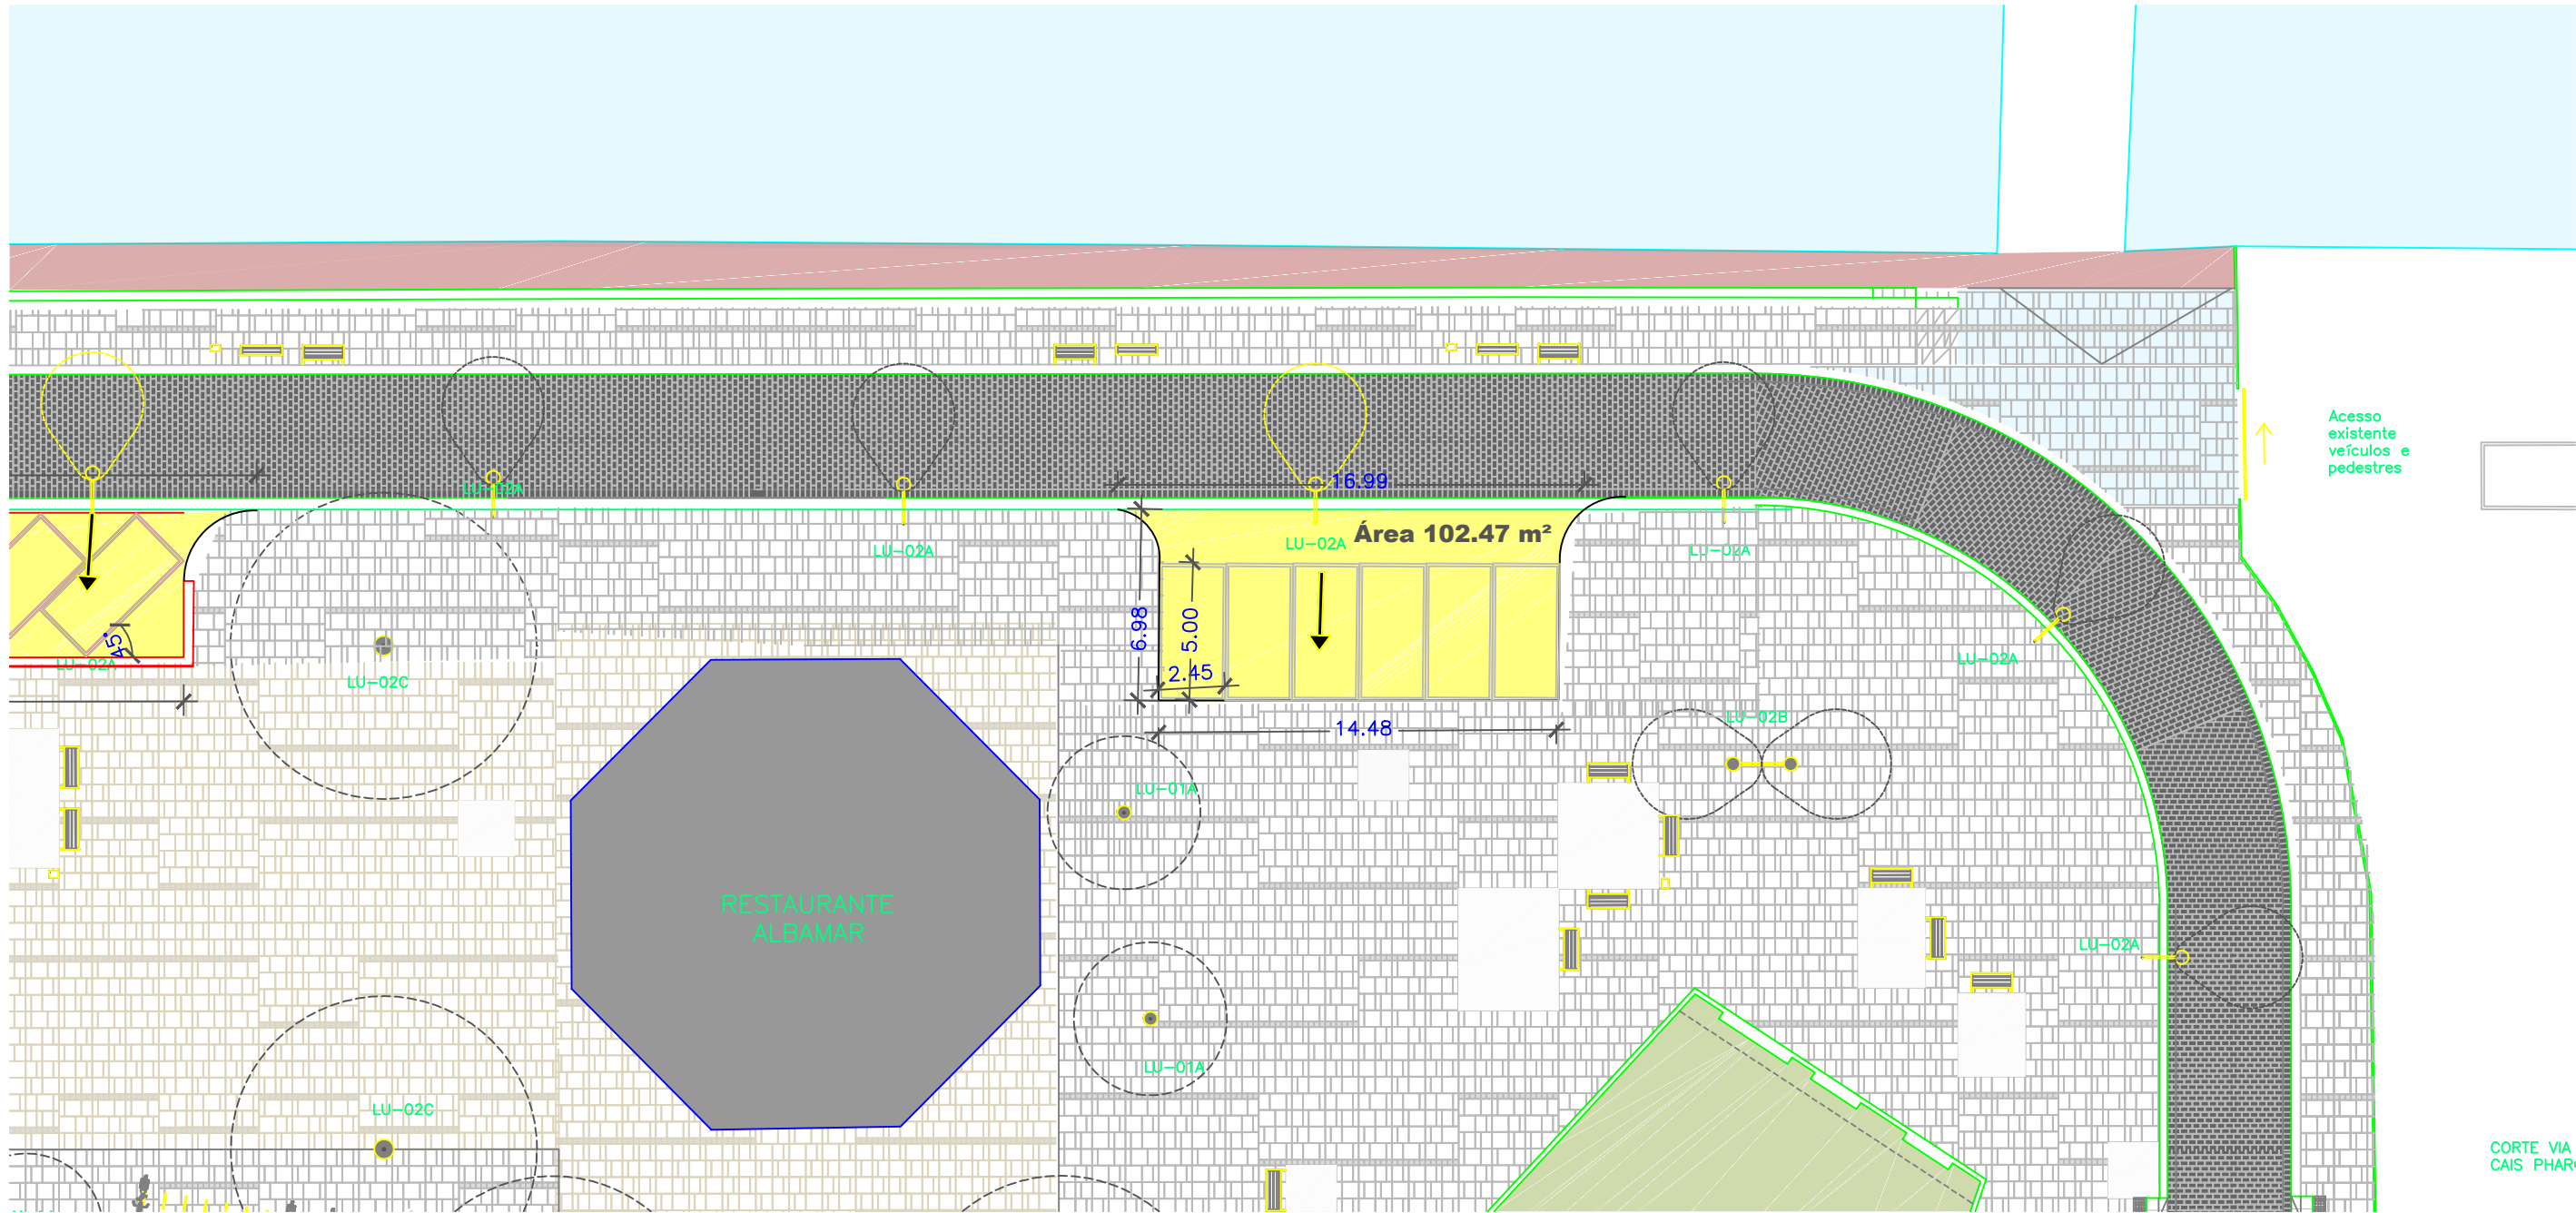

PLANTA DE LOCALIZAÇÃO - ESCALA 1/20.000



9 PLANTA DE DEMOLIÇÃO / BAIA 5  
ESCALA 1 / 250

LEGENDA:

- ↑ Movimentação de Postes e Bancos
- Área a ser demolida

TÍTULO		ANEXO XIII - ESTUDO DE BAIA 5	
ASSUNTO		PLANTA DE DEMOLIÇÃO	
ESCALA	1/250	DATA	16/11/2023



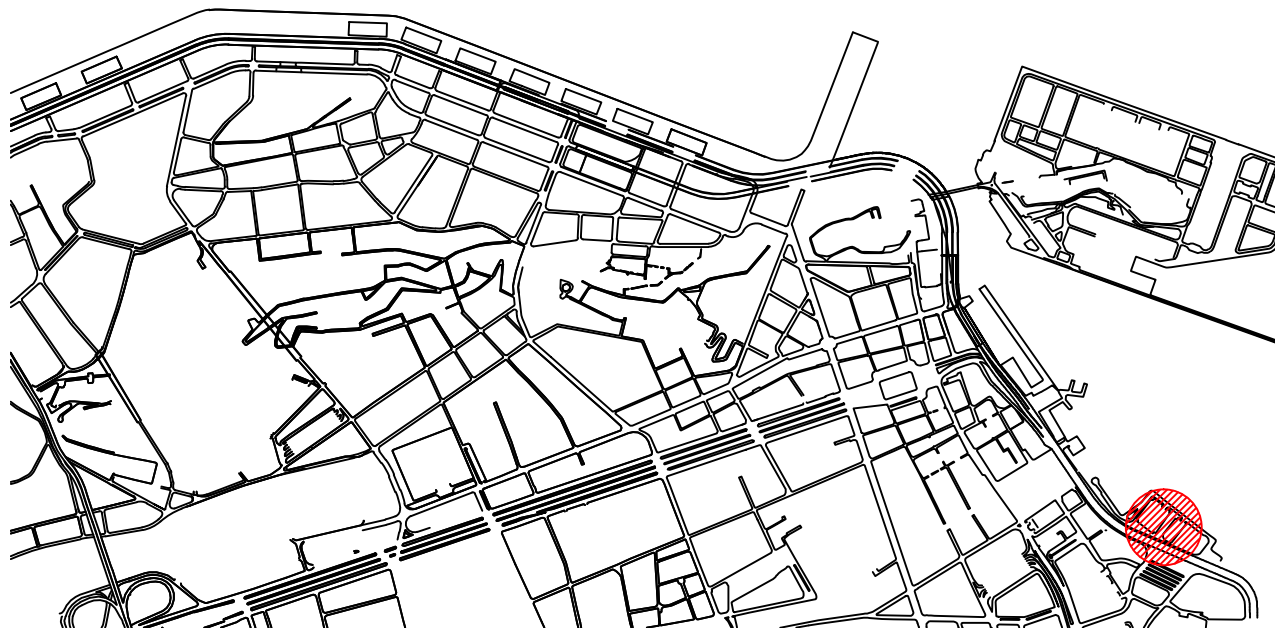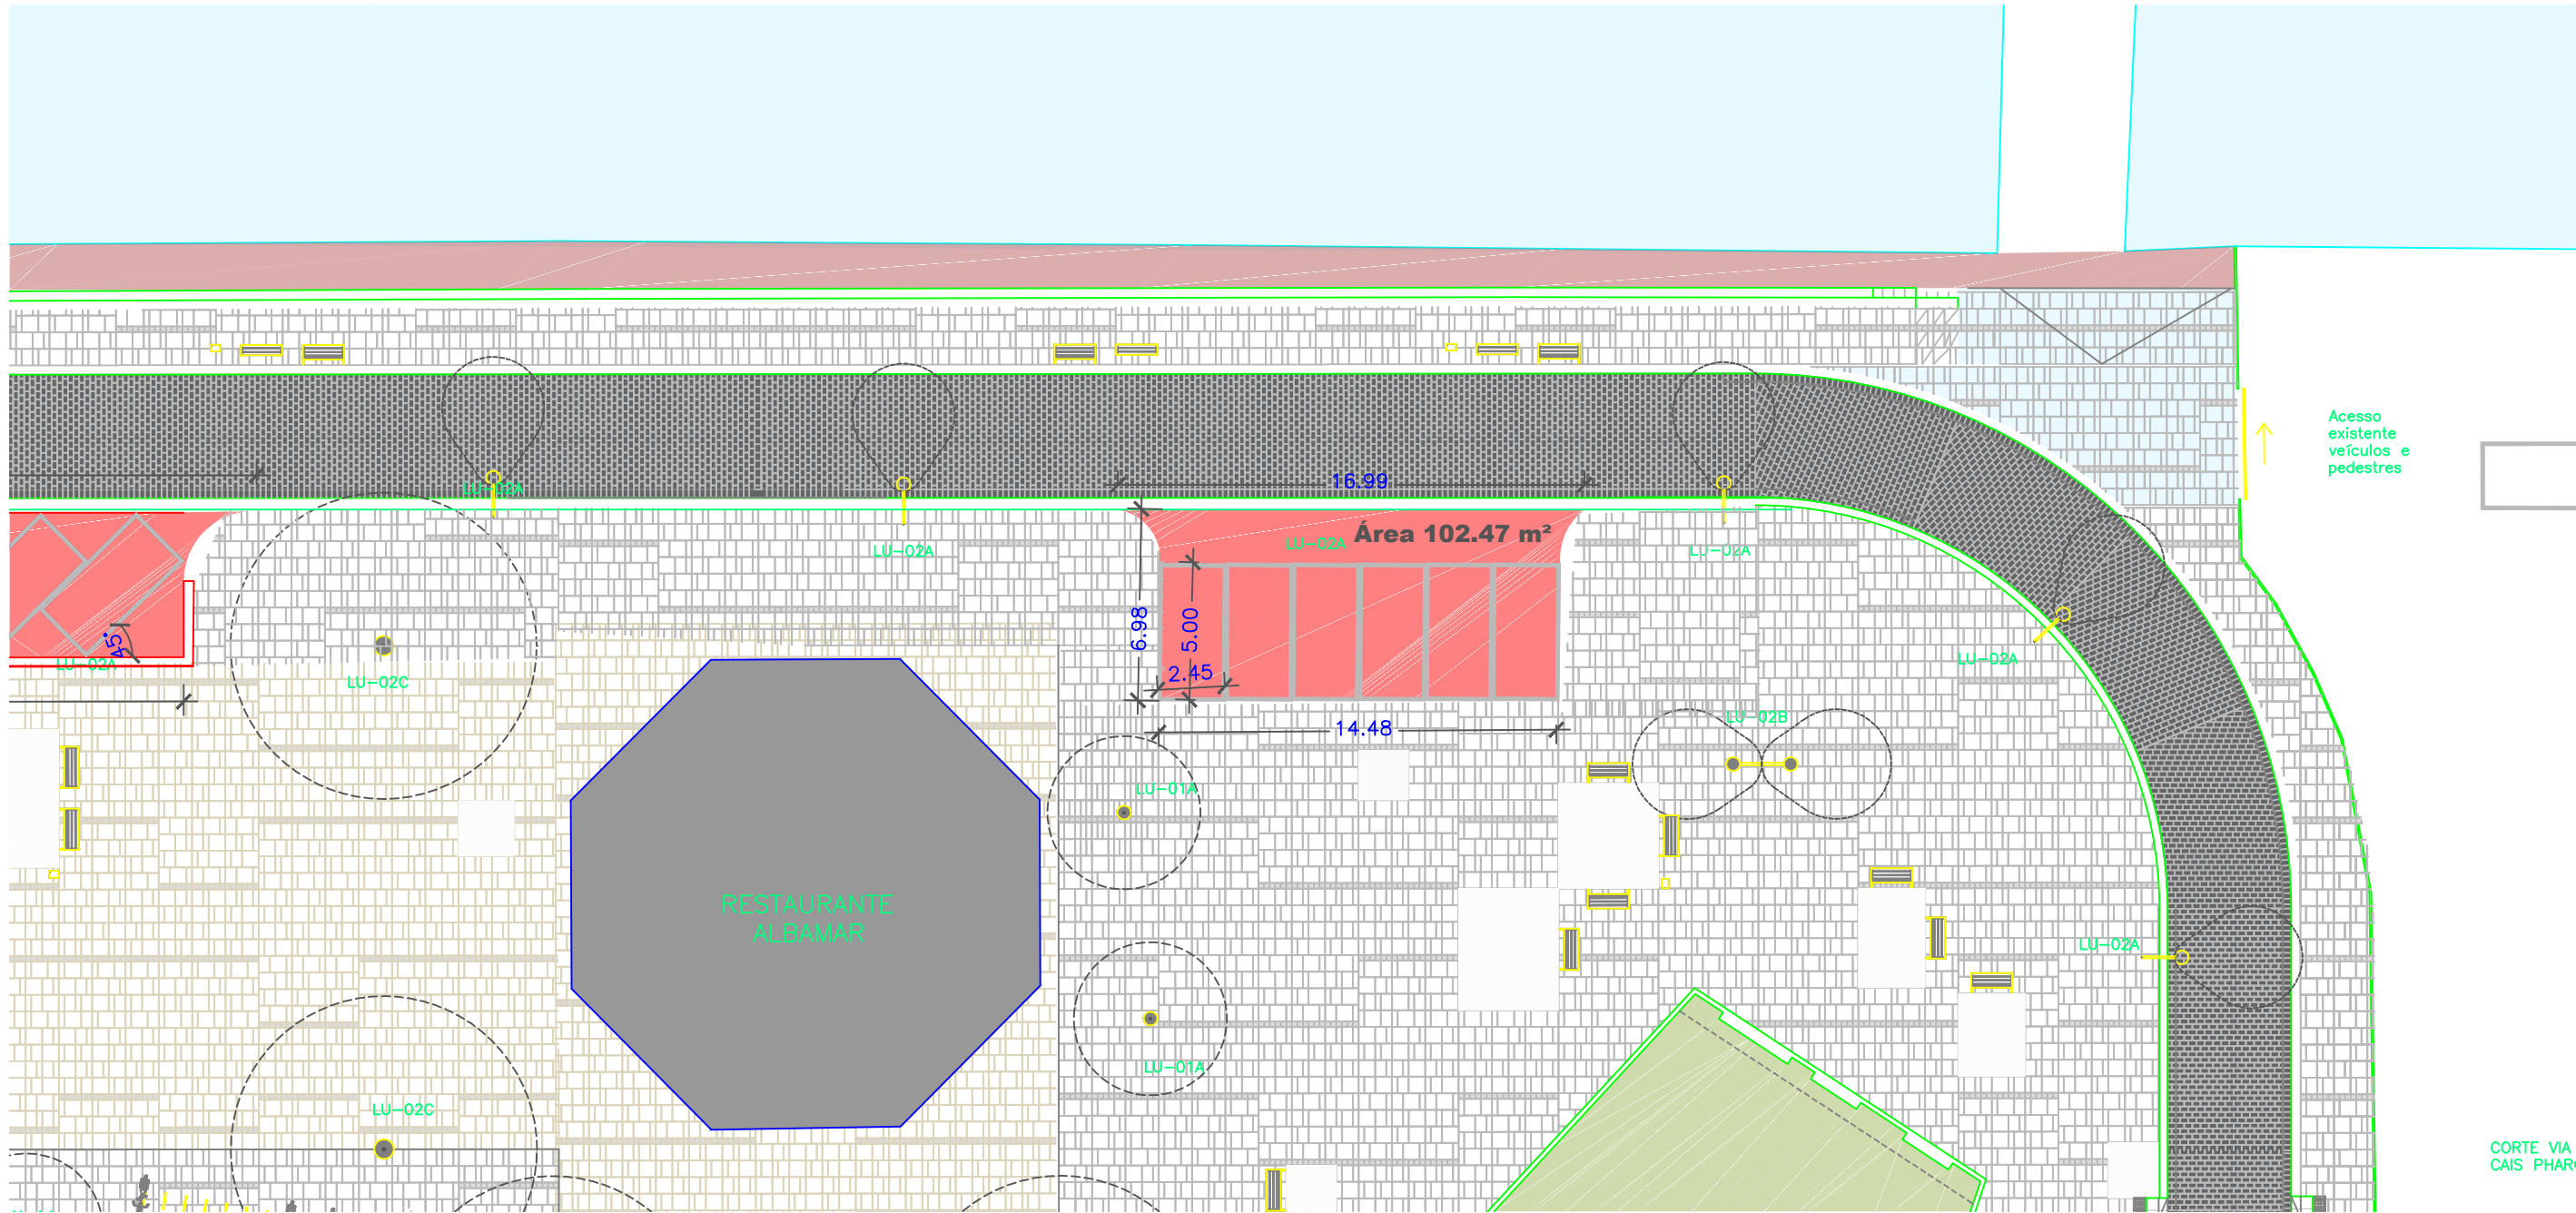

PLANTA DE LOCALIZAÇÃO - ESCALA 1/20.000

10 PLANTA DE DEMOLIÇÃO / BAIA 5  
ESCALA 1 / 250

LEGENDA:

■ Área a ser construída

TÍTULO		ANEXO XIII - ESTUDO DE BAIA 5	
ASSUNTO		PLANTA DE CONSTRUÇÃO - PRAÇA MARECHAL ÂNCORA	
ESCALA	1/250	DATA	16/11/2023