


PROJETO PARA A CONSTRUÇÃO DO SETOR DE TRANSPORTES
 DA SUPERINTENDÊNCIA FEDERAL DE AGRICULTURA NO RIO DE
 JANEIRO - SFA/RJ, LOCALIZADO NA AV. BRASIL >>> n° 801-807,
 EM SÃO CRISTÓVÃO, RIO DE JANEIRO, RJ.
 07/04/2014 RICARDO DAVI ENG. CREA/RJ 54.665-D
 PL. DE SITUAÇÃO ARQ. >>> SFA-RJ - AV. BRASIL - 01 - E-I


AV. ALMIRANTE MARIATH

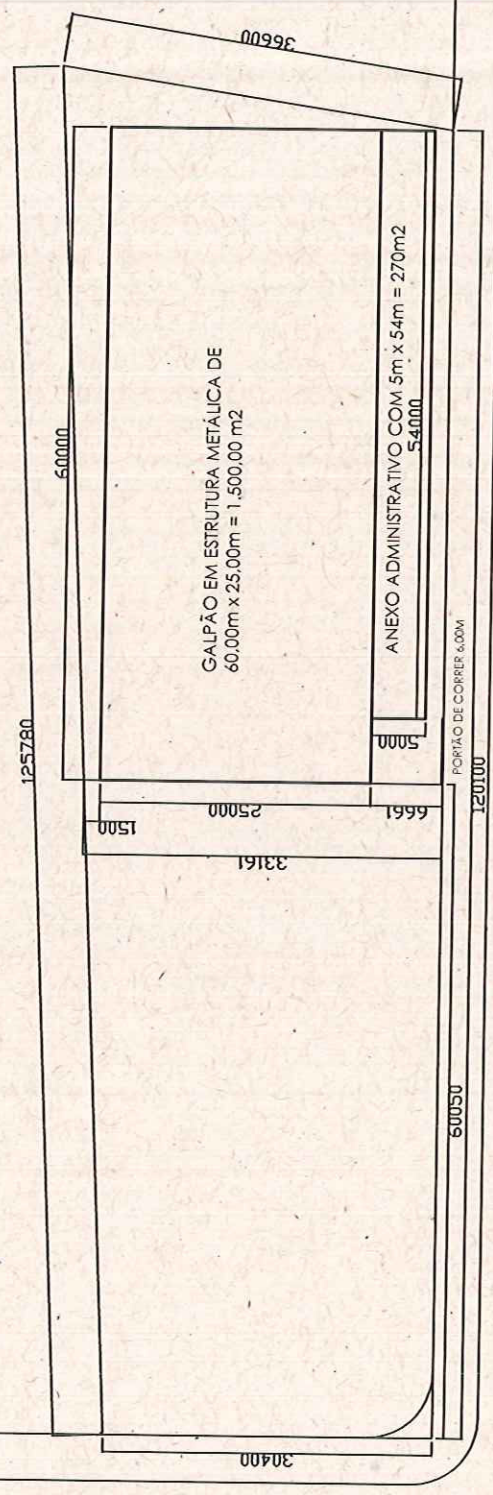

AV. BRASIL >>> n° 801-807

PROJETO PARA A CONSTRUÇÃO DO SETOR DE TRANSPORTES
 DA SUPERINTENDÊNCIA FEDERAL DE AGRICULTURA NO RIO DE
 JANEIRO - SFA/RJ, LOCALIZADO NA AV. BRASIL >>> n° 801-807,
 EM SÃO CRISTÓVÃO, RIO DE JANEIRO, RJ.
 07/04/2014 RICARDO DAVI ENG. CREA/RJ 54.665-D
 PL. DE SITUAÇÃO ARQ. >>> SFA-RJ - AV. BRASIL - 02 - E1


AV. ALMIRANTE MARIATH

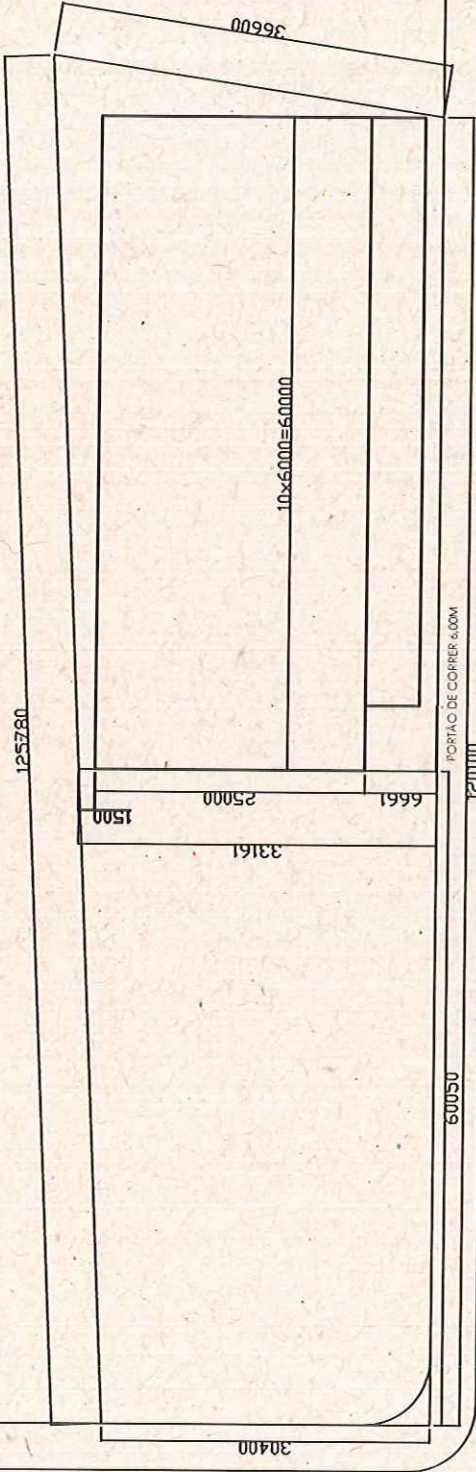

AV. BRASIL >>> n° 801-807

Ricardo Davi Porto Esteves
 Engenheiro Civil
 CREA - RJ 54.665-D
 SIAPE: 112722

PROJETO PARA A CONSTRUÇÃO DO SETOR DE TRANSPORTES DA SUPERINTENDÊNCIA FEDERAL DE AGRICULTURA NO RIO DE JANEIRO - SFA/RJ, LOCALIZADO NA AV. BRASIL >>> n° 801-807, EM SÃO CRISTÓVÃO, RIO DE JANEIRO, RJ.
 07/04/2014 RICARDO DAVI ENG. CREA/RJ 54.665-D
 PL. ARQUITETURA-CORTES - ARG.>>> SFA-RJ - AV. BRASIL - 03 - EI

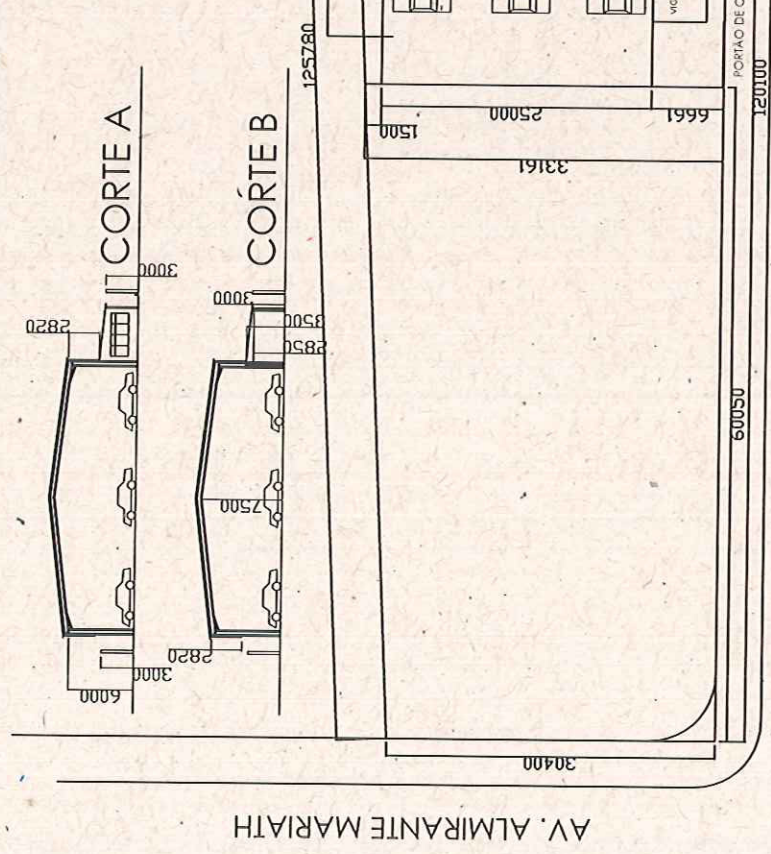

Ricardo Davi Porto Esteves
 Engenheiro Civil
 CREA - RJ 54.665-D
 SIAPE: 1112777

AV. BRASIL >>> n° 801-807

PORTAÇO DE CORRER 6,00M