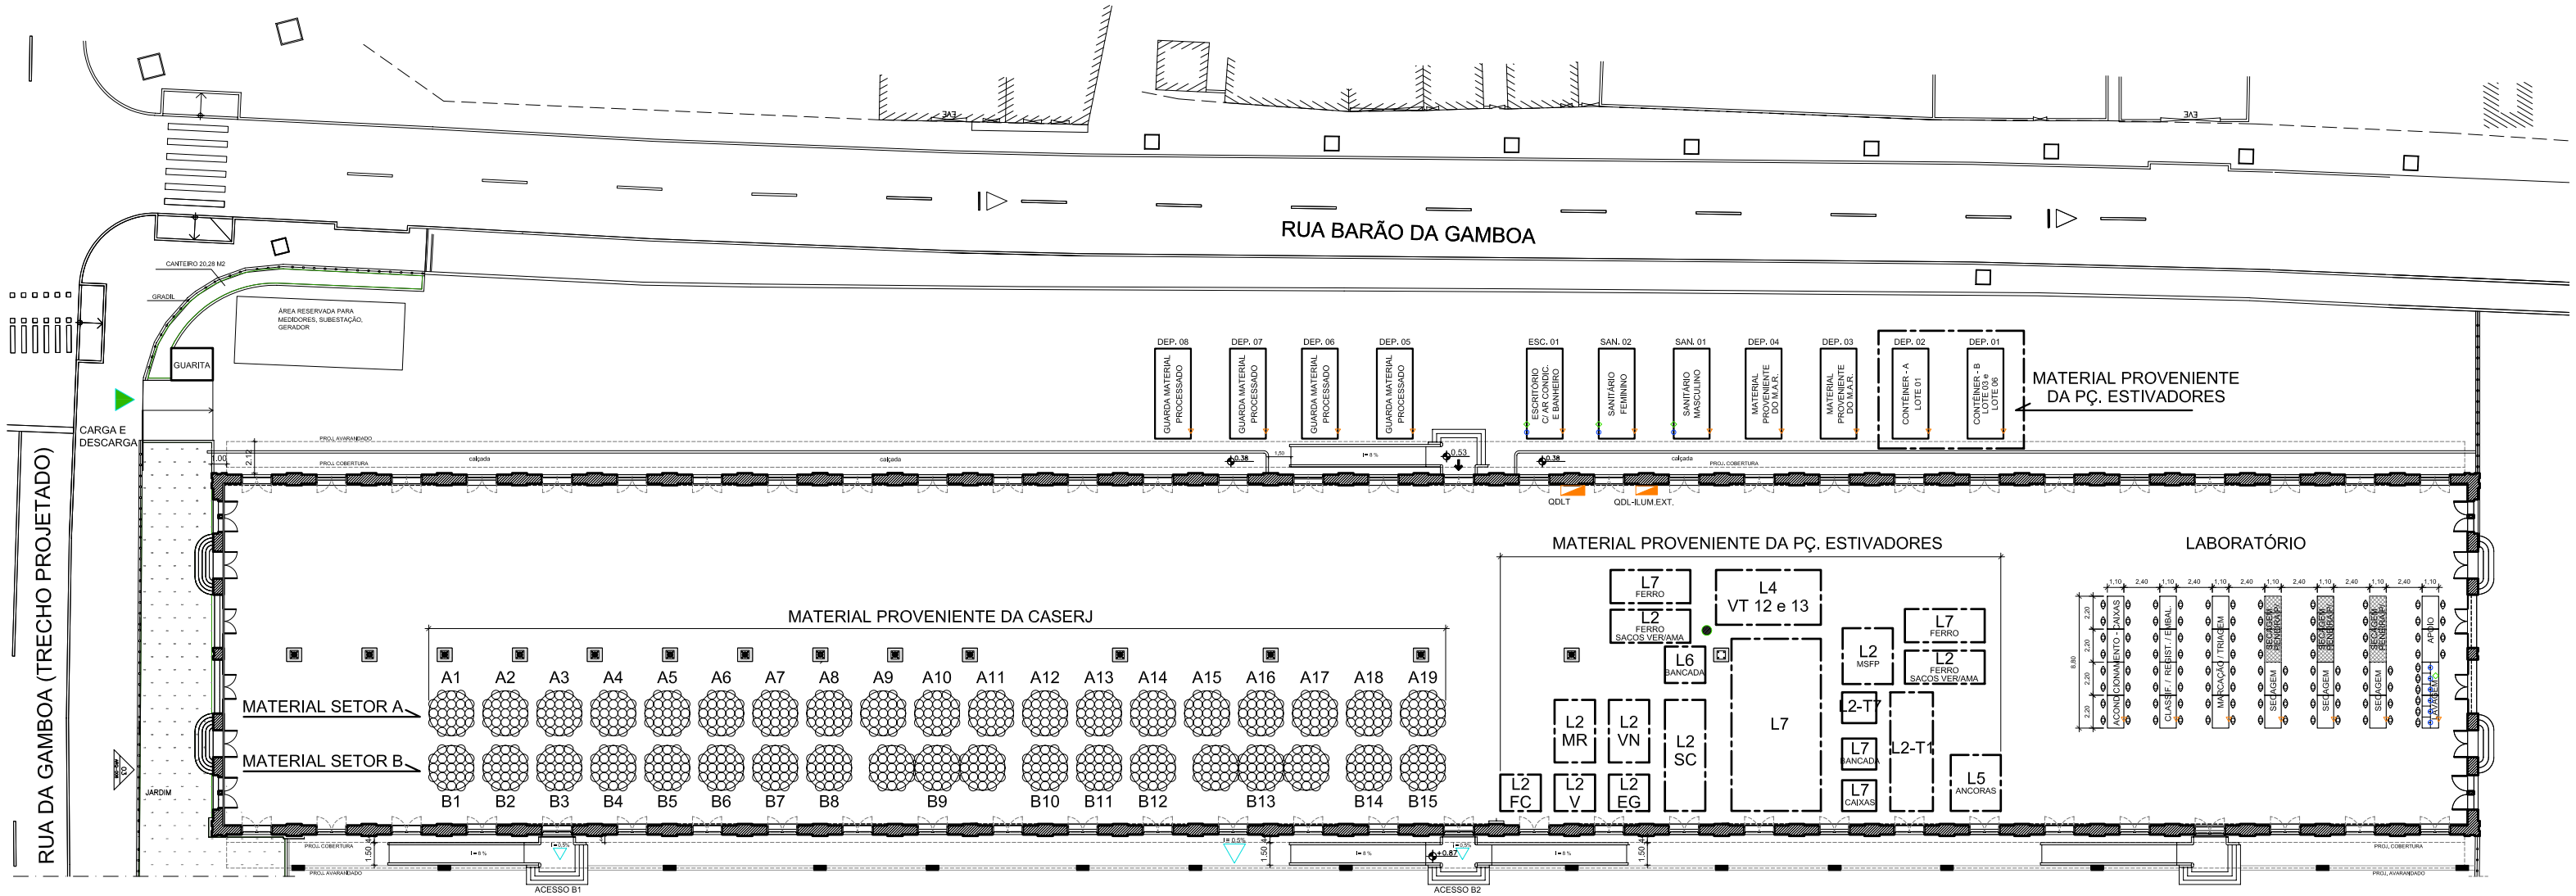

NOTAS:

1 - DEVERÁ SER PREVISTA INSTALAÇÃO ELÉTRICA COM PELO MENOS TRÊS PONTOS DE TOMADAS E PONTOS DE ILUMINAÇÃO, EM TODA EXTENÇÃO DAS BANCADAS E NOS "CONTAINERS".

2 - DEVERÁ SER PREVISTA INSTALAÇÕES HIDROSANITÁRIAS EM TODOS OS "CONTAINERS" COM BANHEIRO, ALÉM DAS BANCADAS DE LAVAGEM E DA ÁREA DE PENEIRAGEM.

3 - O LAYOUT INTERNO DE CADA CONTÊINER DEVERÁ SEGUIR AS ORIENTAÇÕES DA EQUIPE DE ARQUEÓLOGOS RESPONSÁVEL.

4 - PELO MENOS DOIS CONTÊINERES DEVERÃO SER RESERVADOS PARA O MATERIAL ARQUEOLÓGICO PROVENIENTE DAS ESCAVAÇÕES DO MUSEU DE ARTE D RIO.