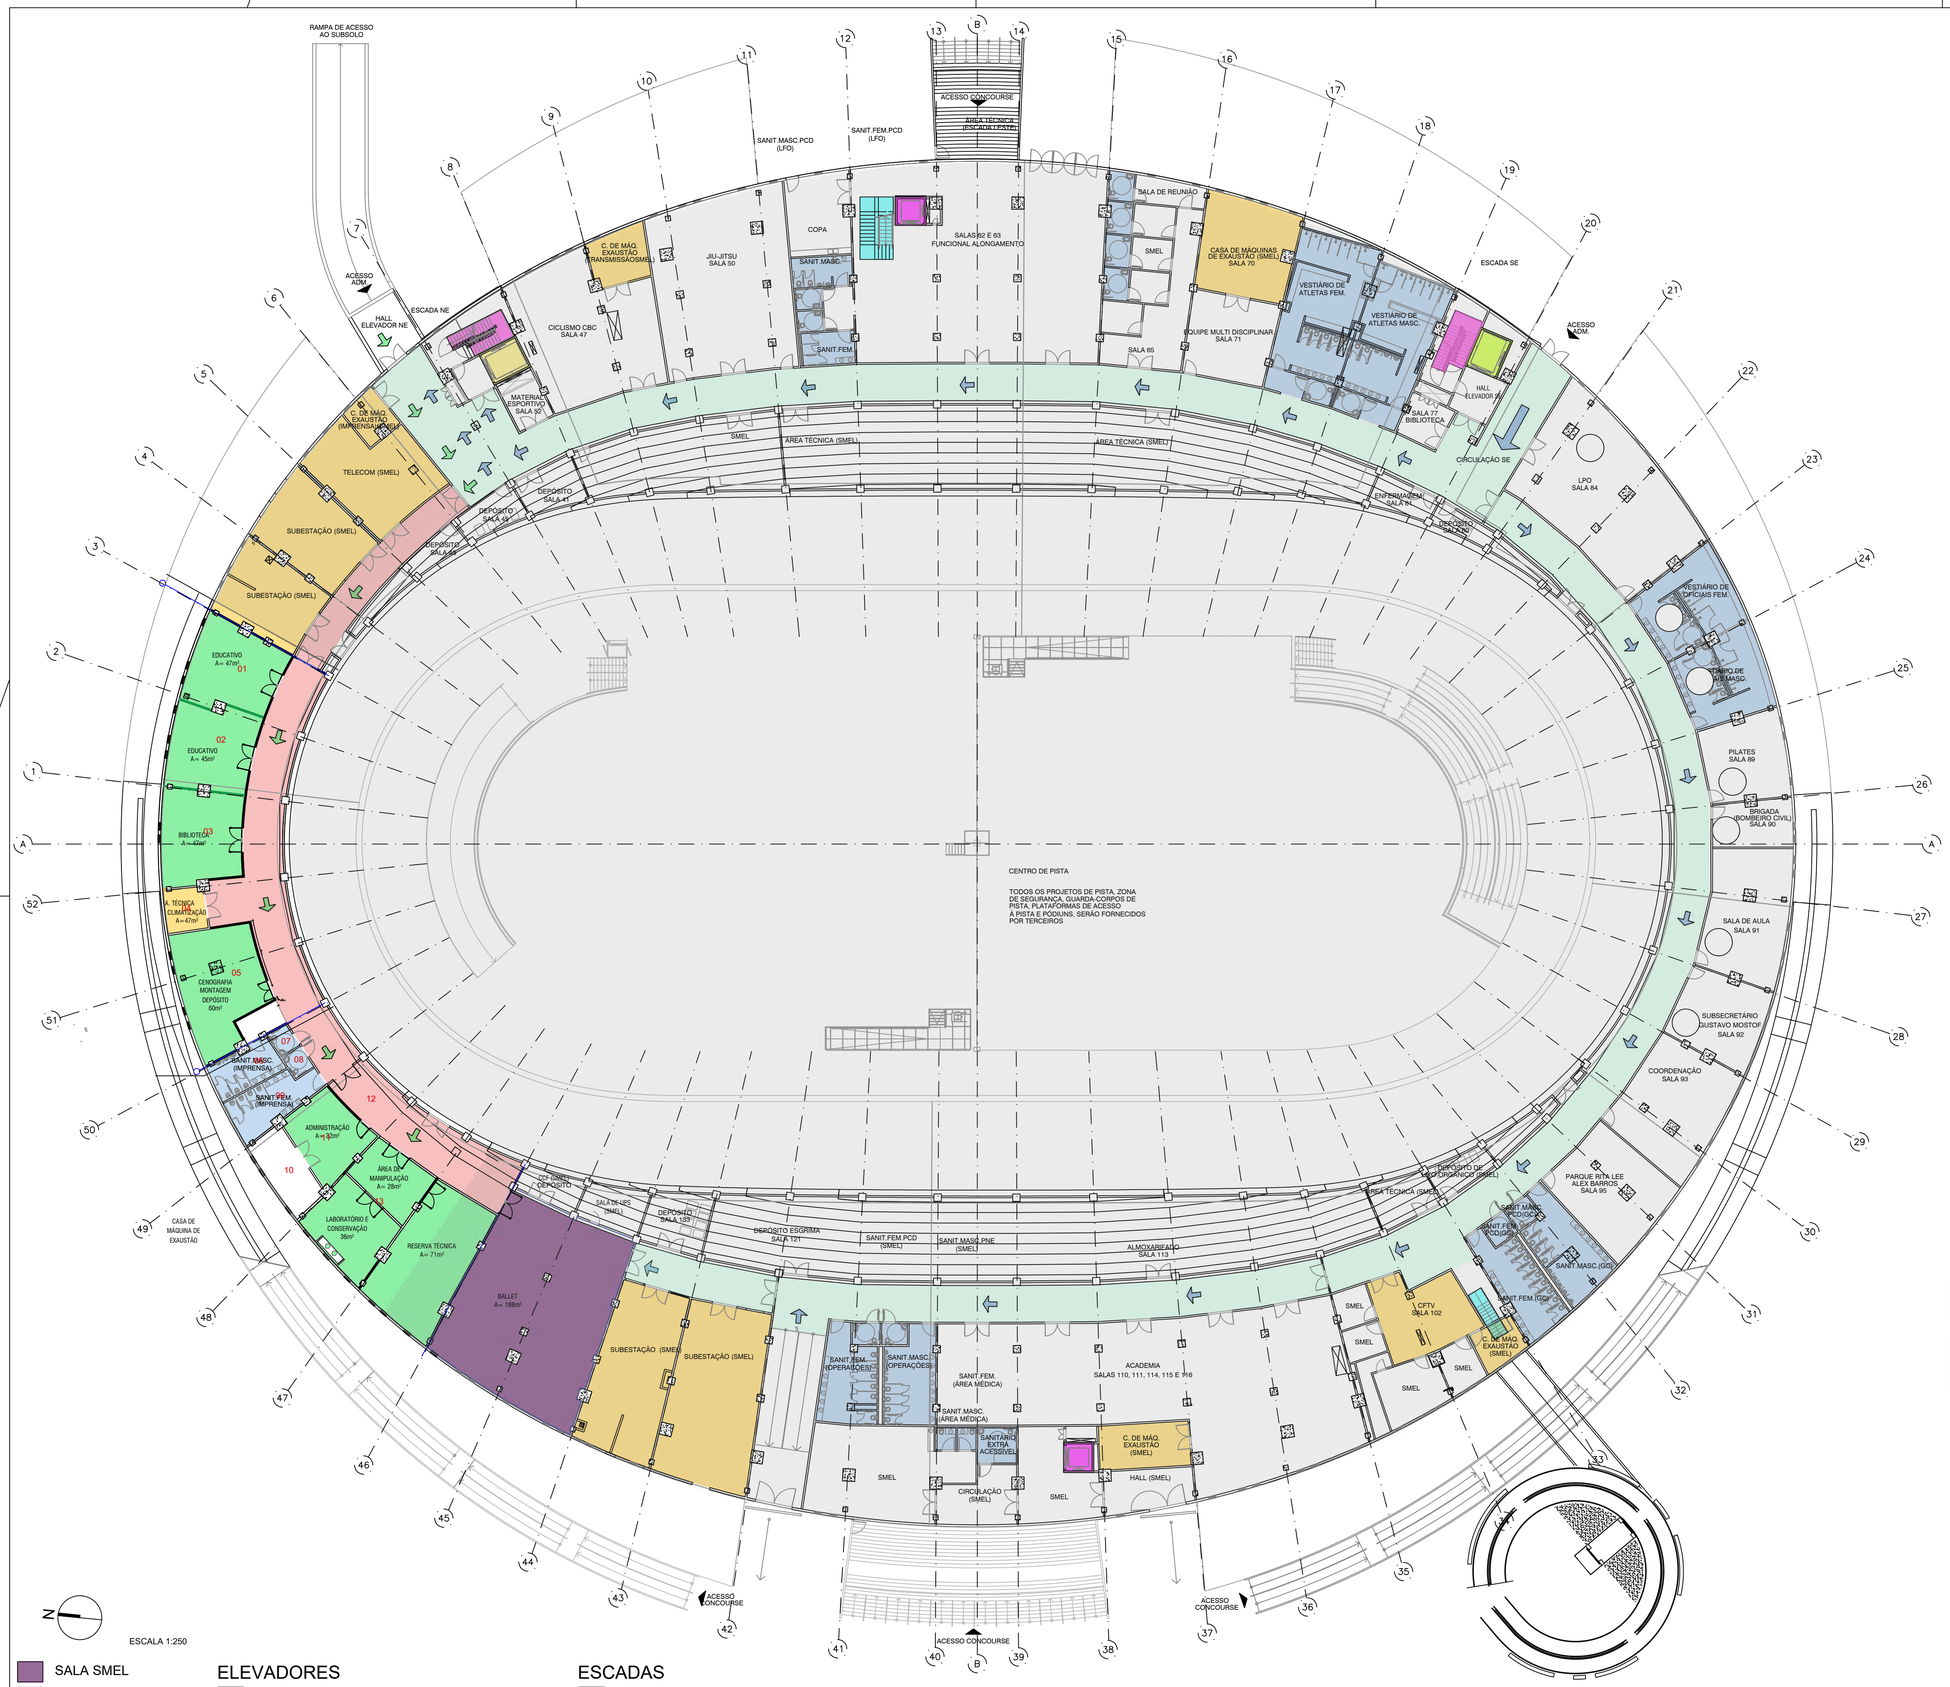


SALA SMEL
ÁREA RESTRITA
SANITÁRIOS
SALAS MUSEOGRAFIA
CIRCULAÇÃO MUSEU

## ELEVADORES

SUBSOLO - TÉRREO - CONCOURSE - MUSEU
SUBSOLO - TÉRREO - CONCOURSE
TÉRREO - CONCOURSE

## ESCADAS

TÉRREO - CONCOURSE
SUBSOLO - TÉRREO - CONCOURSE

## LEGENDA GERAL

FECHAMENTO EM DRYWALL NOVO
ALVENARIA NOVA (BLOCO DE CONCRETO)
ALVENARIA EXISTENTE
ESTRUTURA EM CONCRETO EXISTENTE



IMPORTANTE:
1- O PROJETO, os respectivos Direitos Autorais sobre as informações técnicas, estudos de viabilidade, levantamentos, investigações, dados, projetos, métodos, pareceres e quaisquer outros documentos que daqueles façam parte, são cedidos de forma irrevogável, irretratável e incondicional para o MUNICÍPIO DO RIO DE JANEIRO.

2- O PROJETO e todos os documentos que destes façam parte podem ser utilizados incondicionalmente, total ou parcialmente pelo Município do Rio de Janeiro, de acordo com a oportunidade e conveniência.

| Rev. | Data | Descrição | Solicitante | Responsável |
|---|---|---|---|---|
| 00 | 30/01/2024 | EMISSÃO INICIAL | | |

Rio PREFEITURA | INFRAESTRUTURA | RIO-URBE

PREFEITURA DA CIDADE DO RIO DE JANEIRO
SECRETARIA MUNICIPAL DE INFRAESTRUTURA - SMI
EMPRESA MUNICIPAL DE URBANIZAÇÃO - RIOURBE

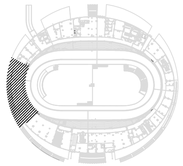


Objeto:
REFORMA COM ADEQUAÇÕES DO VELÓDROMO PARA IMPLANTAÇÃO DO MUSEU OLÍMPICO E PARALÍMPICO

Endereço: AVENIDA EMBAIXADOR ABELARDO BUENO, Nº 405
Bairro: BARRA DA TIJUCA
R.A.: XXIV
A.P.: 24

Identificação: NÍVEL TÉRREO +4.75 PLANTA DE ARQUITETURA GERAL
Etapa: PROJETO EXECUTIVO
Disciplina: ARQUITETURA
Data: 30/01/2024
Desenho: MROP-AQ-PE-DT-300-R00
Escala: 1/250
Desenhista: JUAN SIKOTA

**PE-AQ 300**

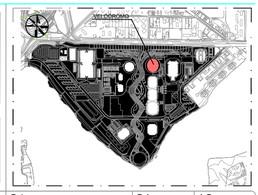Projeto Executivo: ARQ. JANAINA GENARO
CAU/CREA: CAU A885835
CONCREJATO ENGENHARIA
Visto: CONCREJATO SERVIÇOS TÉCNICOS DE ENGENHARIA S.A. Janaina R. Genaro Monteiro Superintendente de Obras CAU nº A885835-5 Concept Serviços Técnicos de Engenharia SA

Nome Empresa: CONCREJATO ENGENHARIA
Processo: 006/500051/2023
Empresa Contratada: CONCREJATO ENGENHARIA
Responsável Empresa: RODRIGO LOUZADA DE ALMEIDA CORREA
CREA/CAU: CREA-2023104958
Fiscais do Contrato: DAVID LESSA / MARCELO FANTEZA / ALDAIR CABRAL
Coordenador COU/DOU/RU: CELIO PEREIRA DA SILVA
Diretor DOU/RU: JOÃO HENRIQUE RATO
Autor do Projeto: DIETMAR STARKE
Coordenadora CPE/DPP/RU: TERESA ROSOLEM
Diretora DPP/RU: FERNANDA CEBRIAN
Diretor Presidente PRE/RU: ARMANDO QUEIROGA