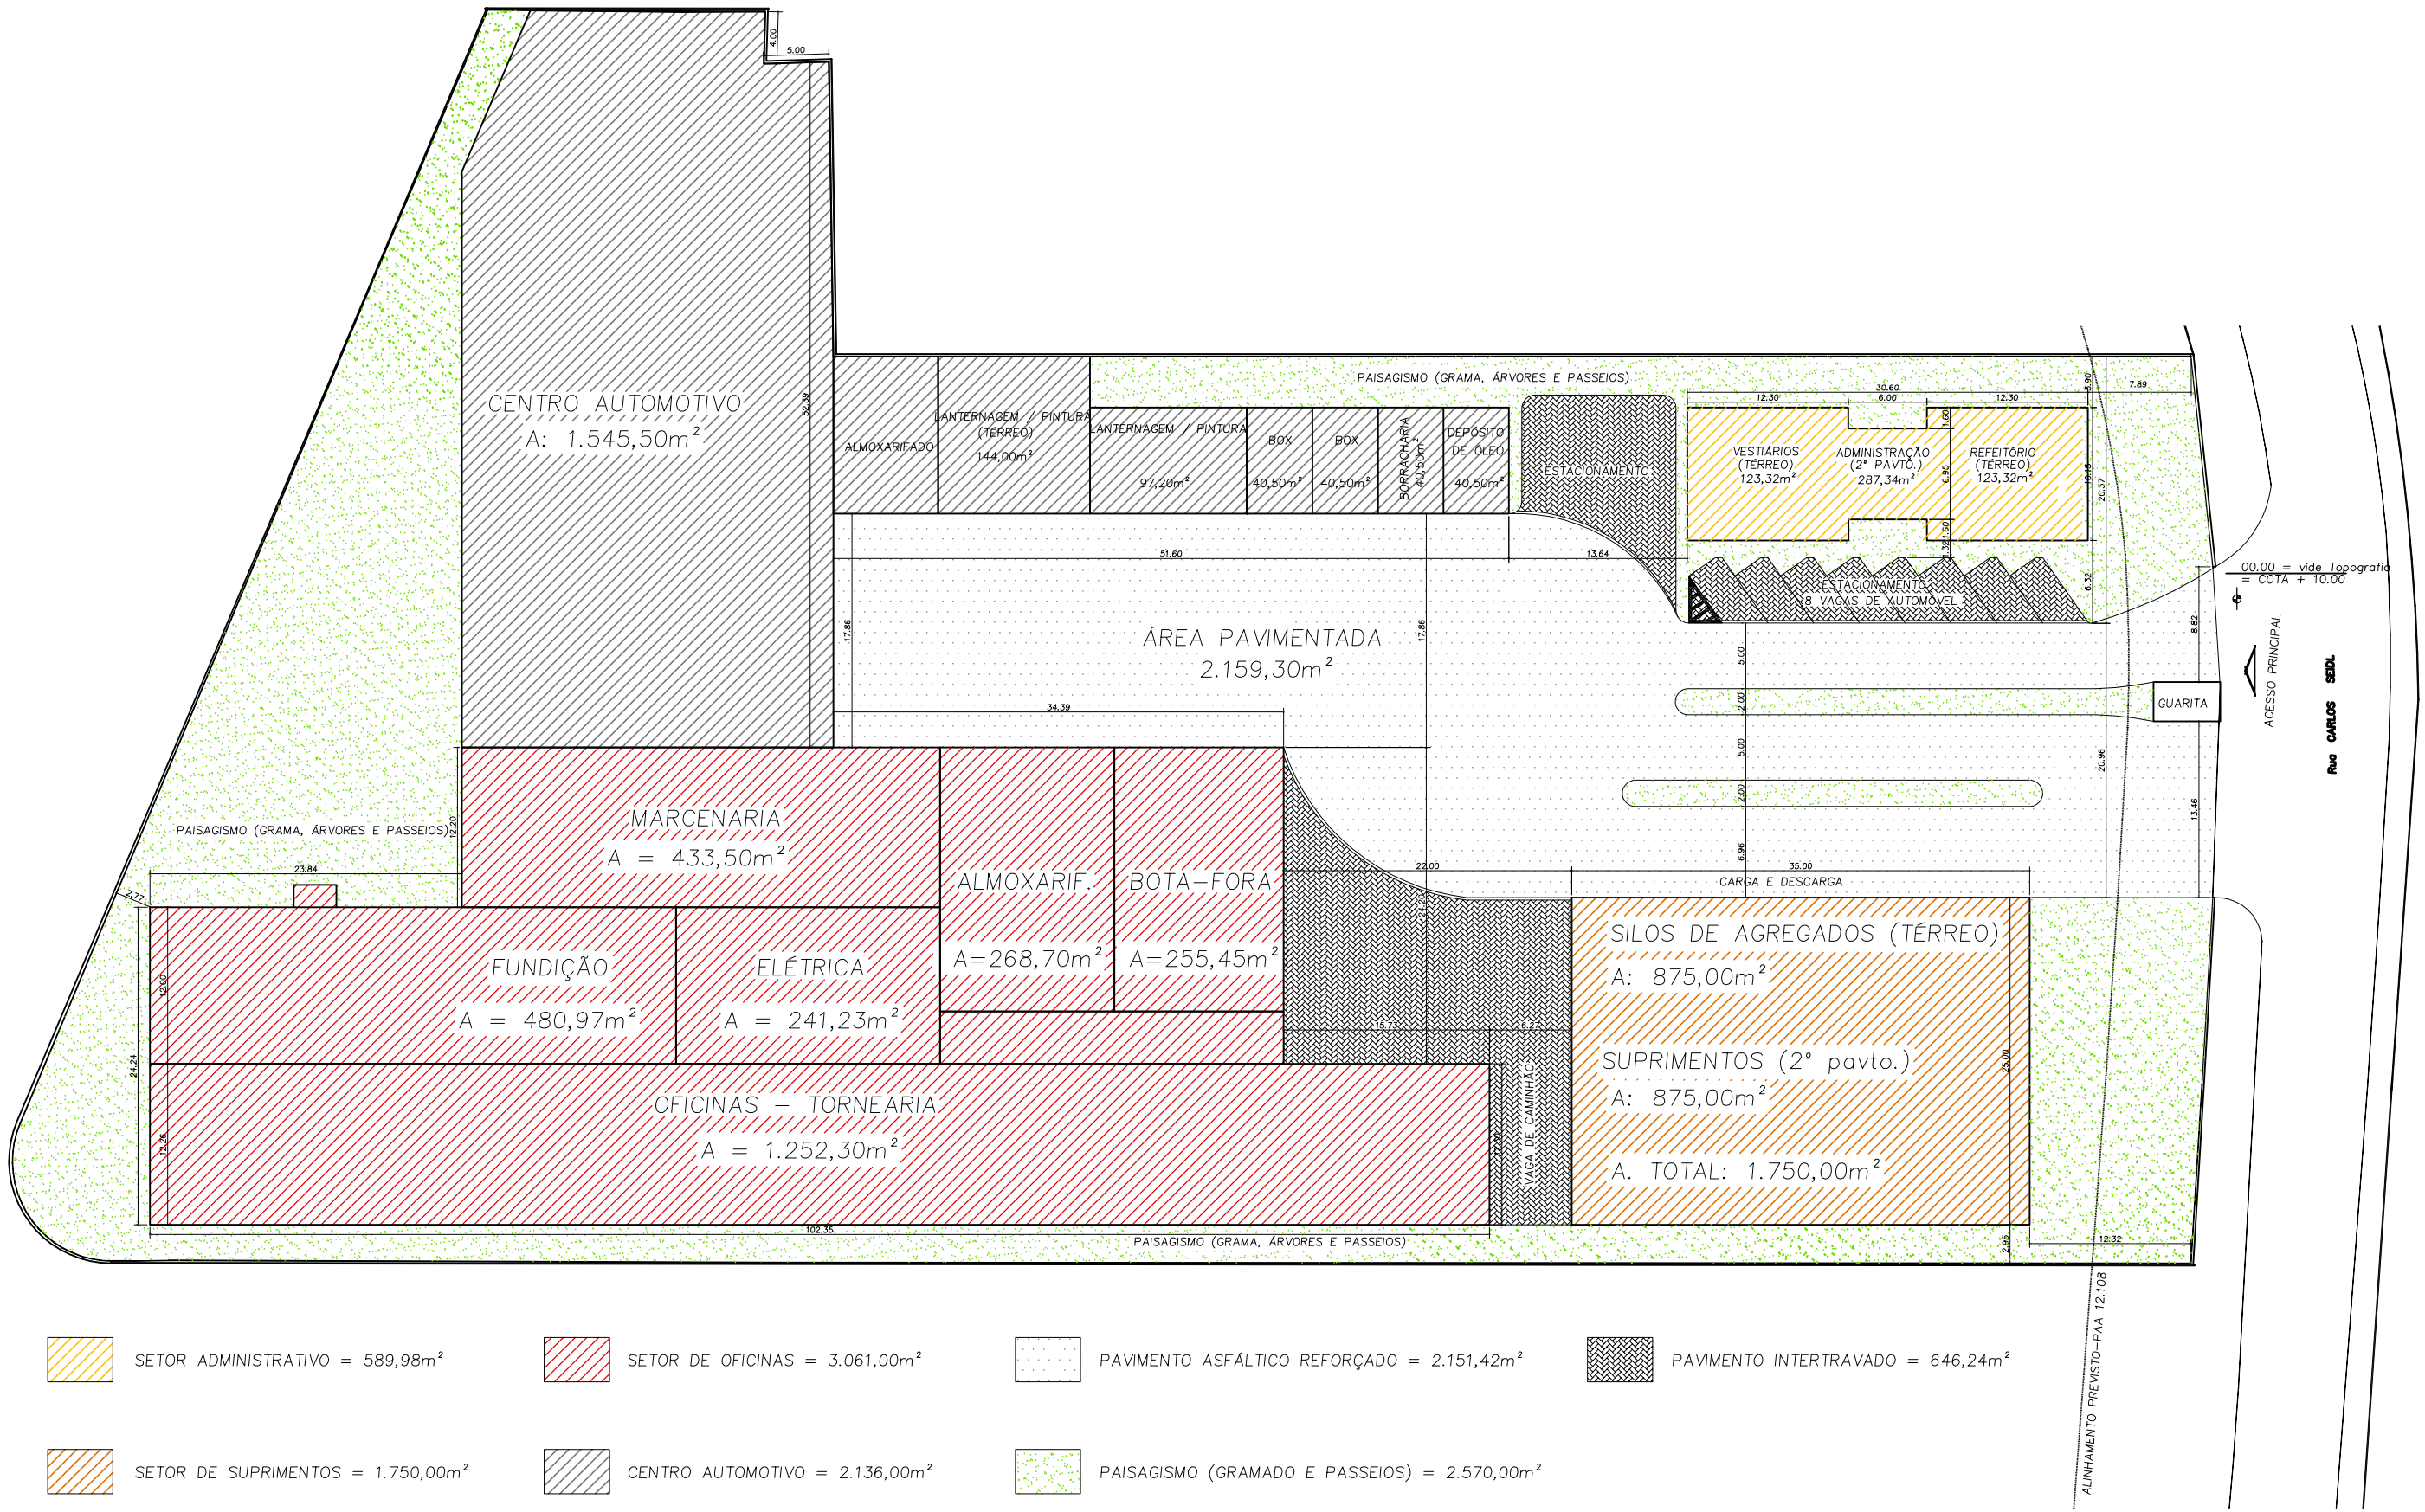

SETOR ADMINISTRATIVO = 589,98m²

SETOR DE OFICINAS = 3.061,00m²

PAVIMENTO ASFÁLTICO REFORÇADO = 2.151,42m²

PAVIMENTO INTERTRAVADO = 646,24m²

SETOR DE SUPRIMENTOS = 1.750,00m²

CENTRO AUTOMOTIVO = 2.136,00m²

PAISAGISMO (GRAMADO E PASSEIOS) = 2.570,00m²

RIO PREFEITURA
CDURP

TÍTULO: Setorização

ASSUNTO: Centro de Manutenção CEDAE

ESCALA	DATA	PRANCHA
1/500	18/07/2013	01/05