


# QUADRO DE ÁREA

SUPERVENIMENTO	1114,71m²
CENTRO AUTO-MONITORING	1877,35m²
OFICINA DE MANUTENÇÃO	5096,90m²
ADMINISTRAÇÃO	290,49m²
ÁREA DE CIRCULAÇÃO	4258,99m²
ÁREA TOTAL	10942,02m²

--- LINHA DE ROTAÇÃO

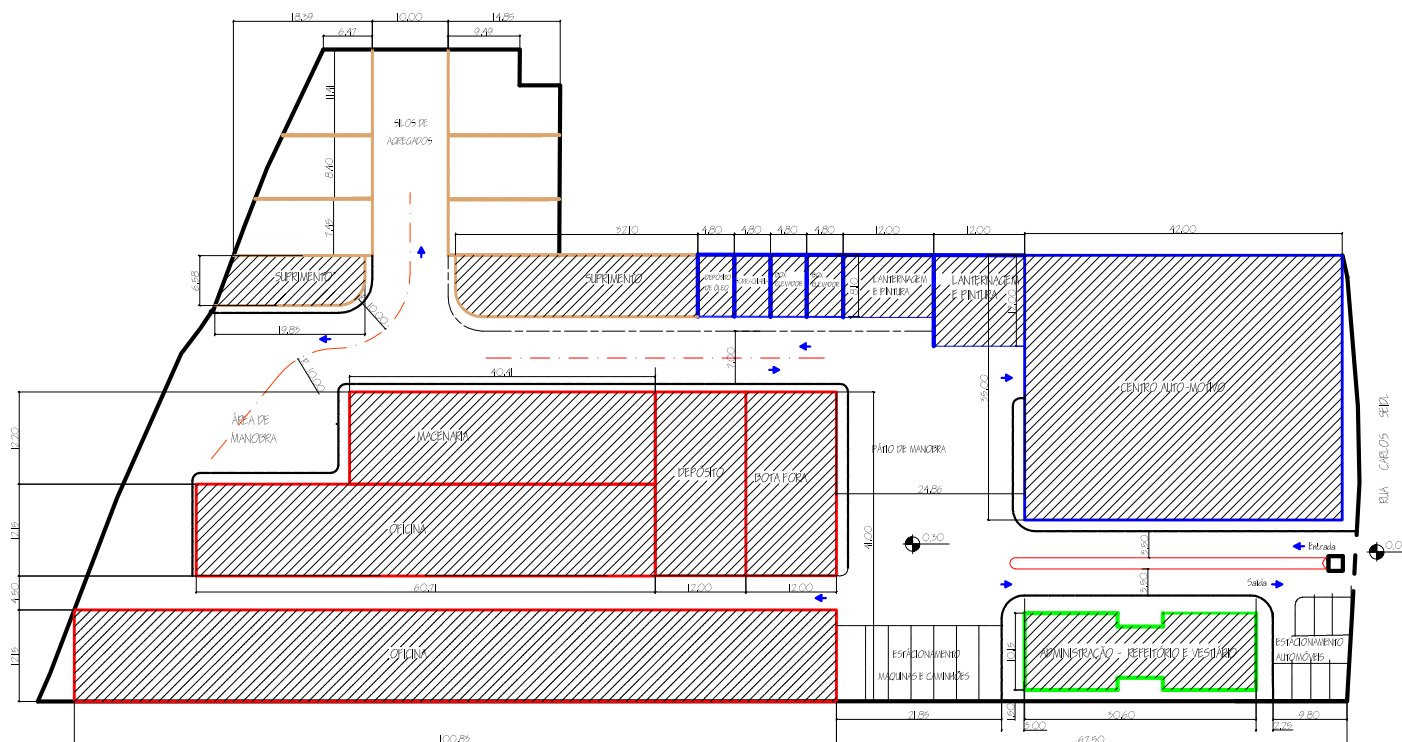

## NOTAS IMPORTANTES:

- 1 - A área de implantação do projeto deverá ser aterrada e nivelada na cota topográfica mínima igual à da rua Carlos Sédiz, em frente ao empreendimento;
- 2 - Toda a área de implantação do projeto deverá ser drenada com destinação final adequada, com projeto e execução de obra aprovada pela Fundação Rio Águas;
- 3 - O empreendimento deverá ser provido de energia elétrica, telefonia, água potável, esgotamento sanitário, drenagem pluvial e gás, com os respectivos projetos e implantações aprovados pelas concessionárias correspondentes;
- 4 - Os projetos para implantação de empreendimento deverão ser aprovados e licenciados nos órgãos correspondentes às respectivas características.

00	EMISSION INICIAL	20/05/2011	CAB	SPA
Nº	REVISÕES	DATA	VISTO	APROVADO

	<b>COMPANHIA ESTADUAL DE ÁGUAS E ESGOTOS</b> <b>ESTADO DO RIO DE JANEIRO</b>	
	DIRETORIA DE ENGENHARIA-DT	
MUNICÍPIO: RIO DE JANEIRO		REGIÃO RM
LOCALIDADE: CAJU		
<b>TÍTULO: PROJETO CONCEITUAL - NOVA CEDAE UNIDADE CAJU</b> <b>LAY-OUT DE OCUPAÇÃO</b> <b>ARQUITETURA</b>		
DATA: 20 / 05 / 11	PROCESSO:	ESCALA: 1:500
DES.: Andrea de Melo	PROJETO: CARLOS BARROS	APROVO
ASS.:	ASS.:	GPT-DT
VISTO:	COORD. DE PROJETOS DE ARQUITETURA GPT-07	N° DO PROJETO RM-5876
OBS:		FOLHA 01 / 05