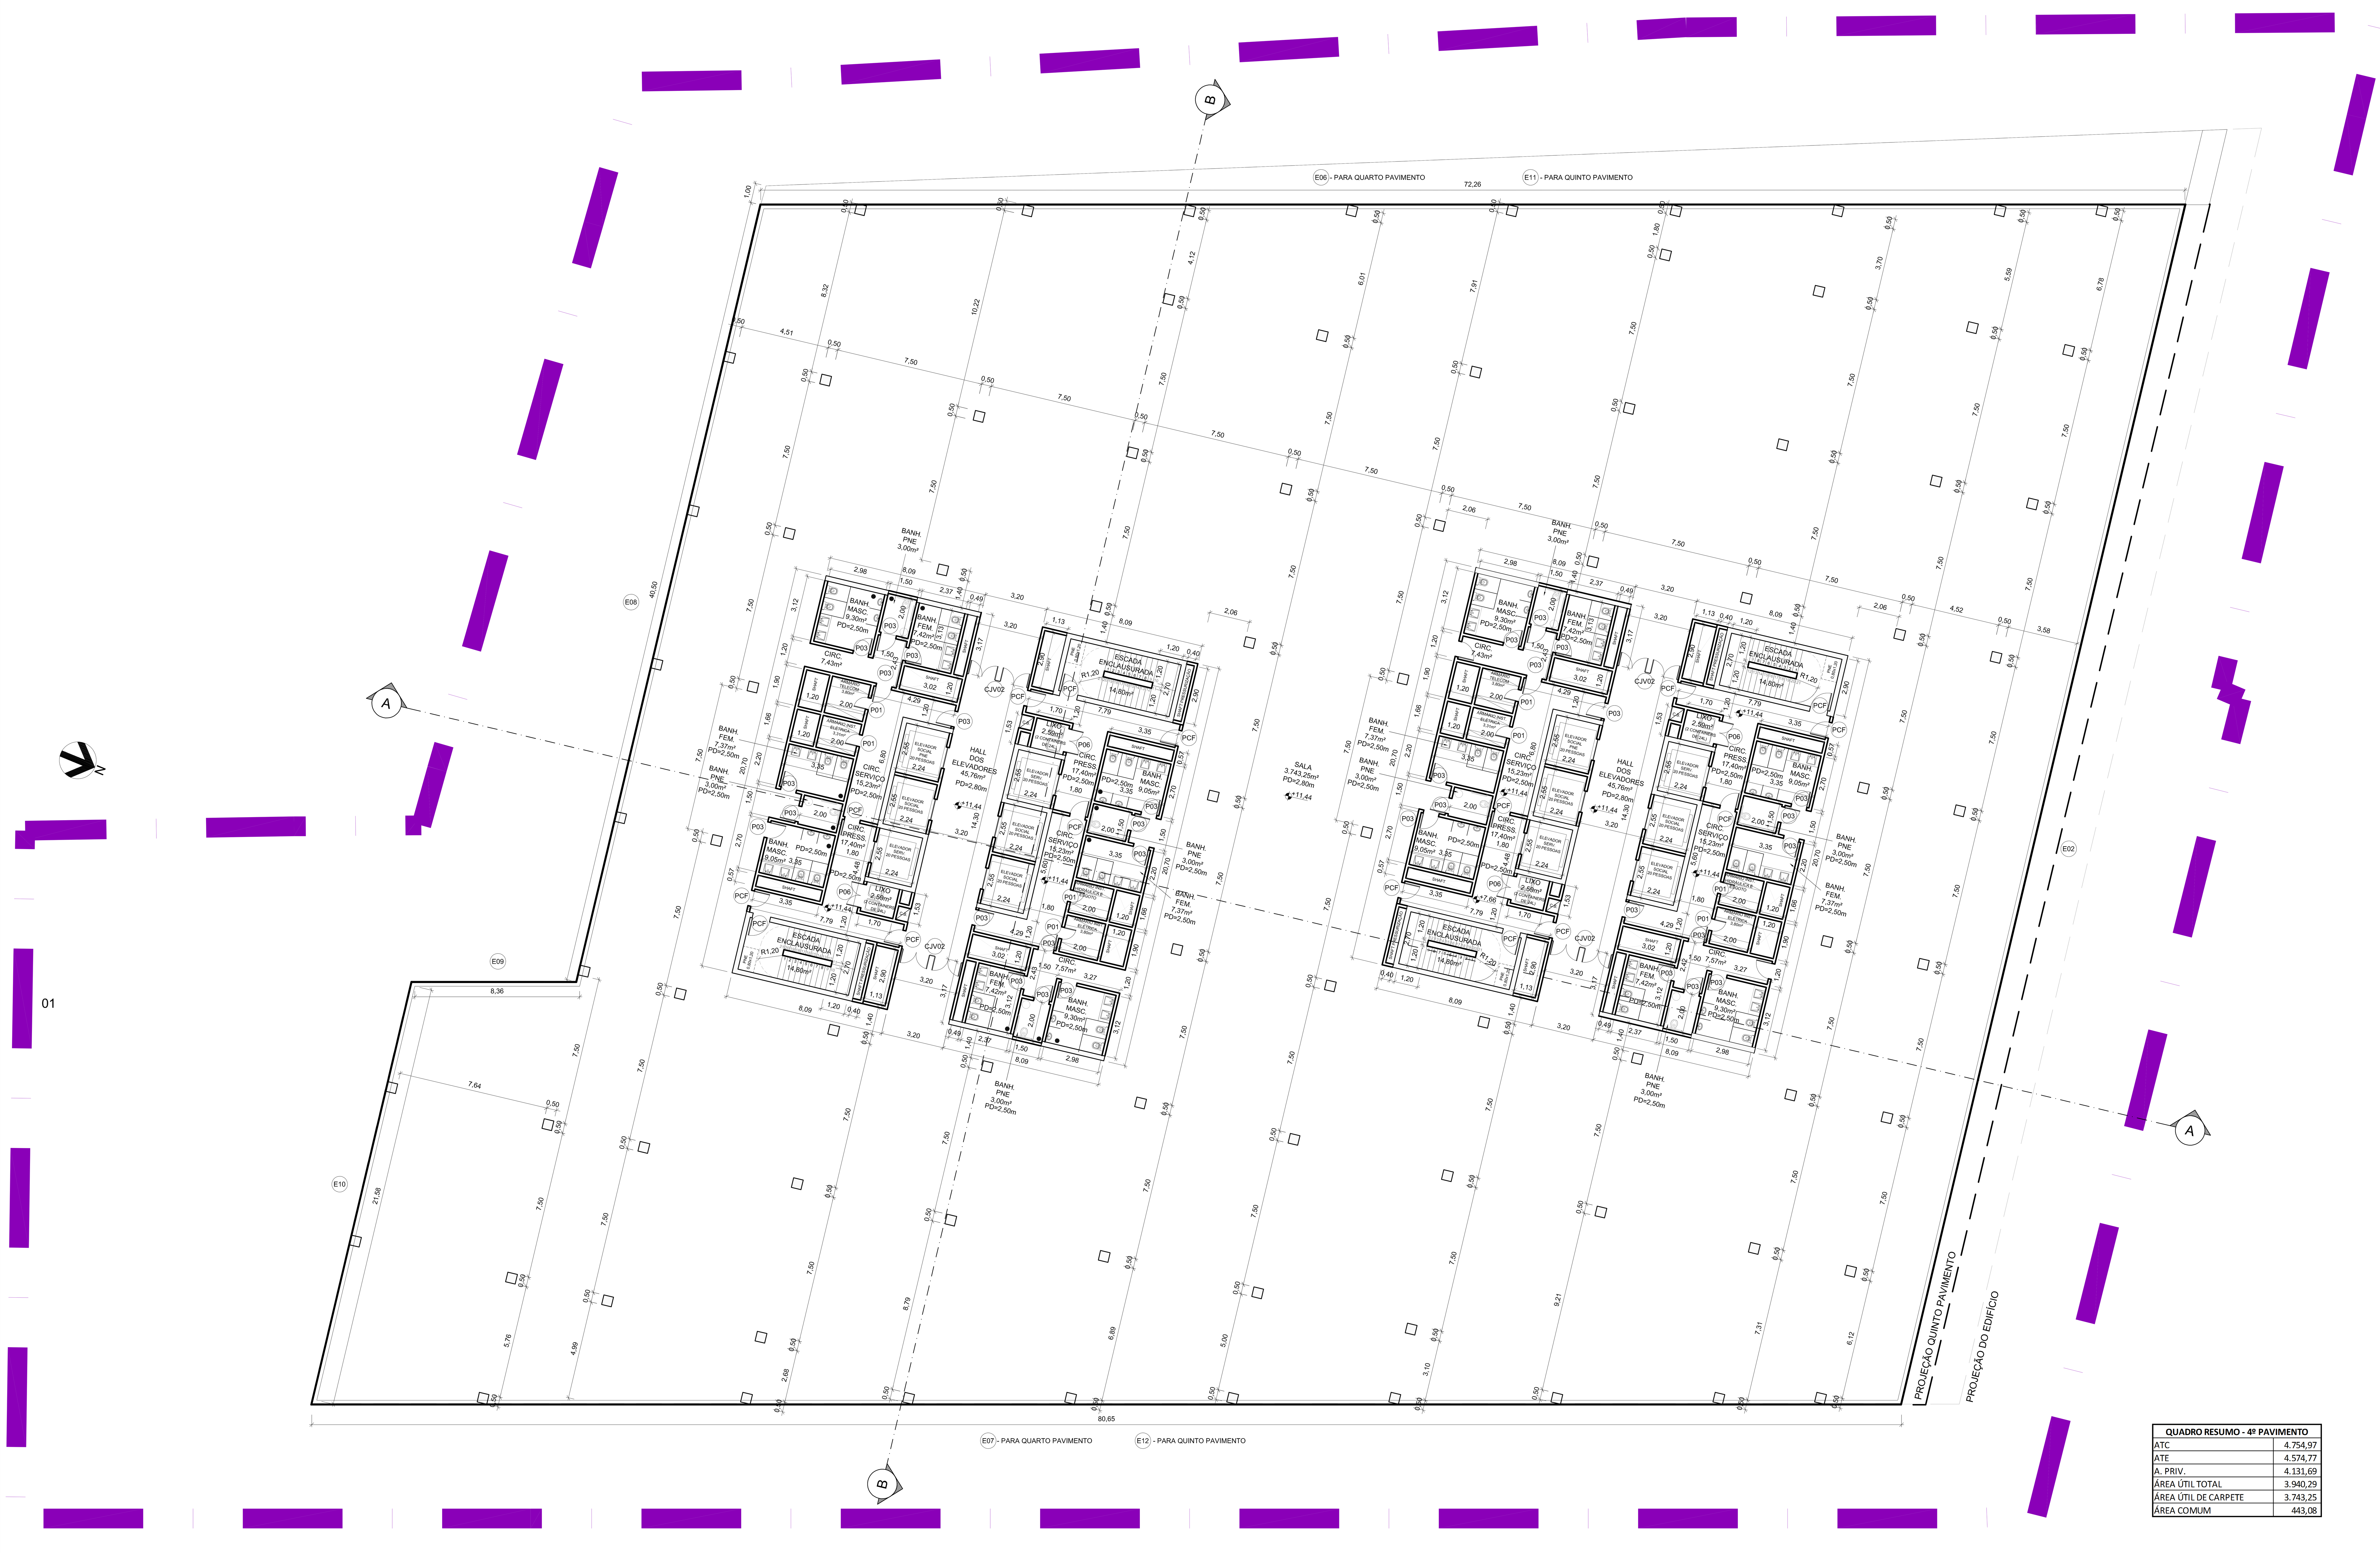

01 PLANTA BAIXA 4º PAVIMENTO

1/125

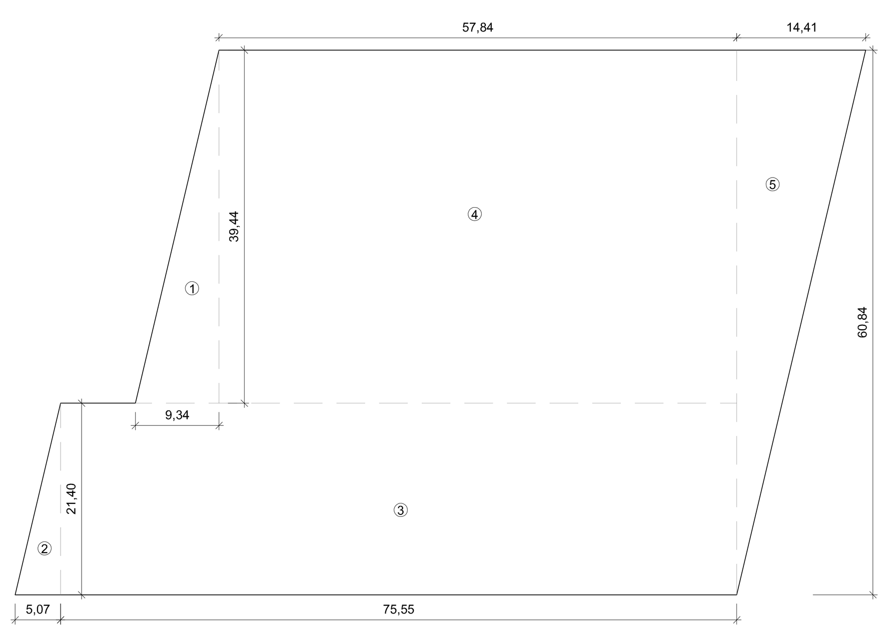

02 DEMONSTRATIVO DE ATE 4º PAVTO

1/500

DEMONSTRATIVO DE ATE			
	LARGURA	COMPRIMENTO	TOTAL
1.	39,44 X	9,34 / 2 =	184,18
2.	21,40 X	5,07 / 2 =	54,25
3.	21,40 X	75,55 =	1.616,77
4.	39,44 X	57,84 =	2.281,21
5.	60,84 X	14,41 / 2 =	438,35
			4.574,77

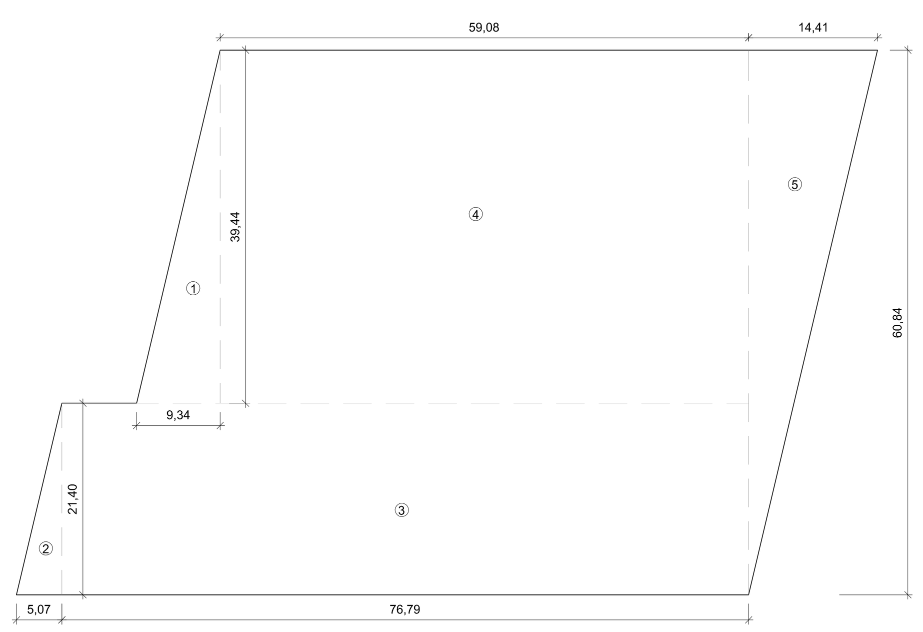

03 DEMONSTRATIVO DE ATE 5º PAVTO

1/500

DEMONSTRATIVO DE ATE			
	LARGURA	COMPRIMENTO	TOTAL
1.	39,44 X	9,34 / 2 =	184,18
2.	21,40 X	5,07 / 2 =	54,25
3.	21,40 X	76,79 =	1.643,31
4.	39,44 X	59,08 =	2.330,12
5.	60,84 X	14,41 / 2 =	438,35
			4.650,21

QUADRO RESUMO - 4º PAVIMENTO	
ATC	4.754,97
ATE	4.574,77
A. PRIV.	4.131,69
ÁREA ÚTIL TOTAL	3.940,29
ÁREA ÚTIL DE CARPETE	3.743,25
ÁREA COMUM	443,08

QUADRO GERAL DE ESQUADRIAS:

PORTAS

P1	60 x 210 cm
P2	70 x 210 cm
P3	80 x 210 cm
P4	85 x 210 cm
P4E	85 x 210 cm (2 FOLHAS)
P5	90 x 210 cm
P6	120 x 210 cm (2 FOLHAS)
P7	160 x 210 cm (2 FOLHAS)
P8	200 x 210 cm
PV1	80 x 210 cm
PCF1	90 x 210 cm
PG	120 x 210 cm (2 FOLHAS)

LEGENDA:
P= PORTA DE GIRO;
PCF= PORTA CORTA-FOGO;
PV= PORTA VENEZIANA;
PG= PORTA TELADA

JANELAS

J01	435 x 120 cm PEITORIL H = 160 cm	E05	4016 x 348 cm	E15	4302 x 348 cm
J02	270 x 120 cm PEITORIL H = 160 cm	E06	7232 x 348 cm	E16	4422 x 348 cm
J03	240 x 120 cm PEITORIL H = 160 cm	E07	8068 x 348 cm	E17	4544 x 348 cm
J04	170 x 120 cm PEITORIL H = 160 cm	E08	4053 x 348 cm	E18	4667 x 348 cm
JV01	4016 x 222 cm	E09	836 x 348 cm	E19	3466 x 348 cm
JV02	7020 x 222 cm	E10	2205 x 348 cm	E20	3584 x 348 cm
E01	7108 x 348 cm	E11	7355 x 348 cm	E21	3707 x 348 cm
E02	6259 x 367 cm	E12	8188 x 348 cm	E22	3829 x 348 cm
E03	6080 x 348 cm	E13	4180 x 348 cm	E23	2387 x 367 cm
E04	2002 x 348 cm	E14	1521 x 367 cm	E24	3344 x 348 cm

LEGENDA:
J= JANELA MAXIM-AR; JV= JANELA VENEZIANA;
E= ESQUADRIA TIPO PELE DE VIDRO;

CONJUNTOS DE VIDRO (CJV)

CJV01 1262 x 280 cm: 18 partes fixas de L e H variáveis + 8 portas de giro 1100x250cm

CJV02 320 x 280 cm: 1 parte fixa de L e H variável + 4 portas de giro 700x210cm

CJV03 681 x 280 cm: 3 partes fixas de L e H variável + 2 portas de giro 700x210cm

CJV04 2350 x 280 cm: 9 partes fixas de L e H variável + 16 portas de giro 700x210cm

LEGENDA: CJV = CONJUNTO DE VIDRO

PROJETO DE APROVAÇÃO PARA CONSTRUÇÃO DE EDIFICAÇÃO COMERCIAL NA RUA MELO E SOUZA Nº 142 - SÃO CRISTÓVÃO - RIO DE JANEIRO - RJ

VII R.A.- SÃO CRISTÓVÃO
3º GLF - CENTRO
RIO DE JANEIRO

ESCALA: INDICADA

DATA: 02/07/2013

08

PLANTA BAIXA 4º PAVIMENTO

PROPRIETARIO

AUTOR DO PROJETO

RESP. PELA EXEC. DA OBRA

Nº DO PROCESSO

OBS.:

VISTOS