DEMONSTRATIVO DE ATE				
	LARGURA	COMPRIMENTO		TOTAL
1.	39,44 X	9,34 / 2	=	184,18
2.	21,40 X	5,07 / 2	=	54,25
3.	21,40 X	36,67	=	784,74
4.	39,44 X	18,96	=	747,78
5.	60,84 X	14,41 / 2	=	438,35
				2.209,31

02 DEMONSTRATIVO DE ATE
1/500

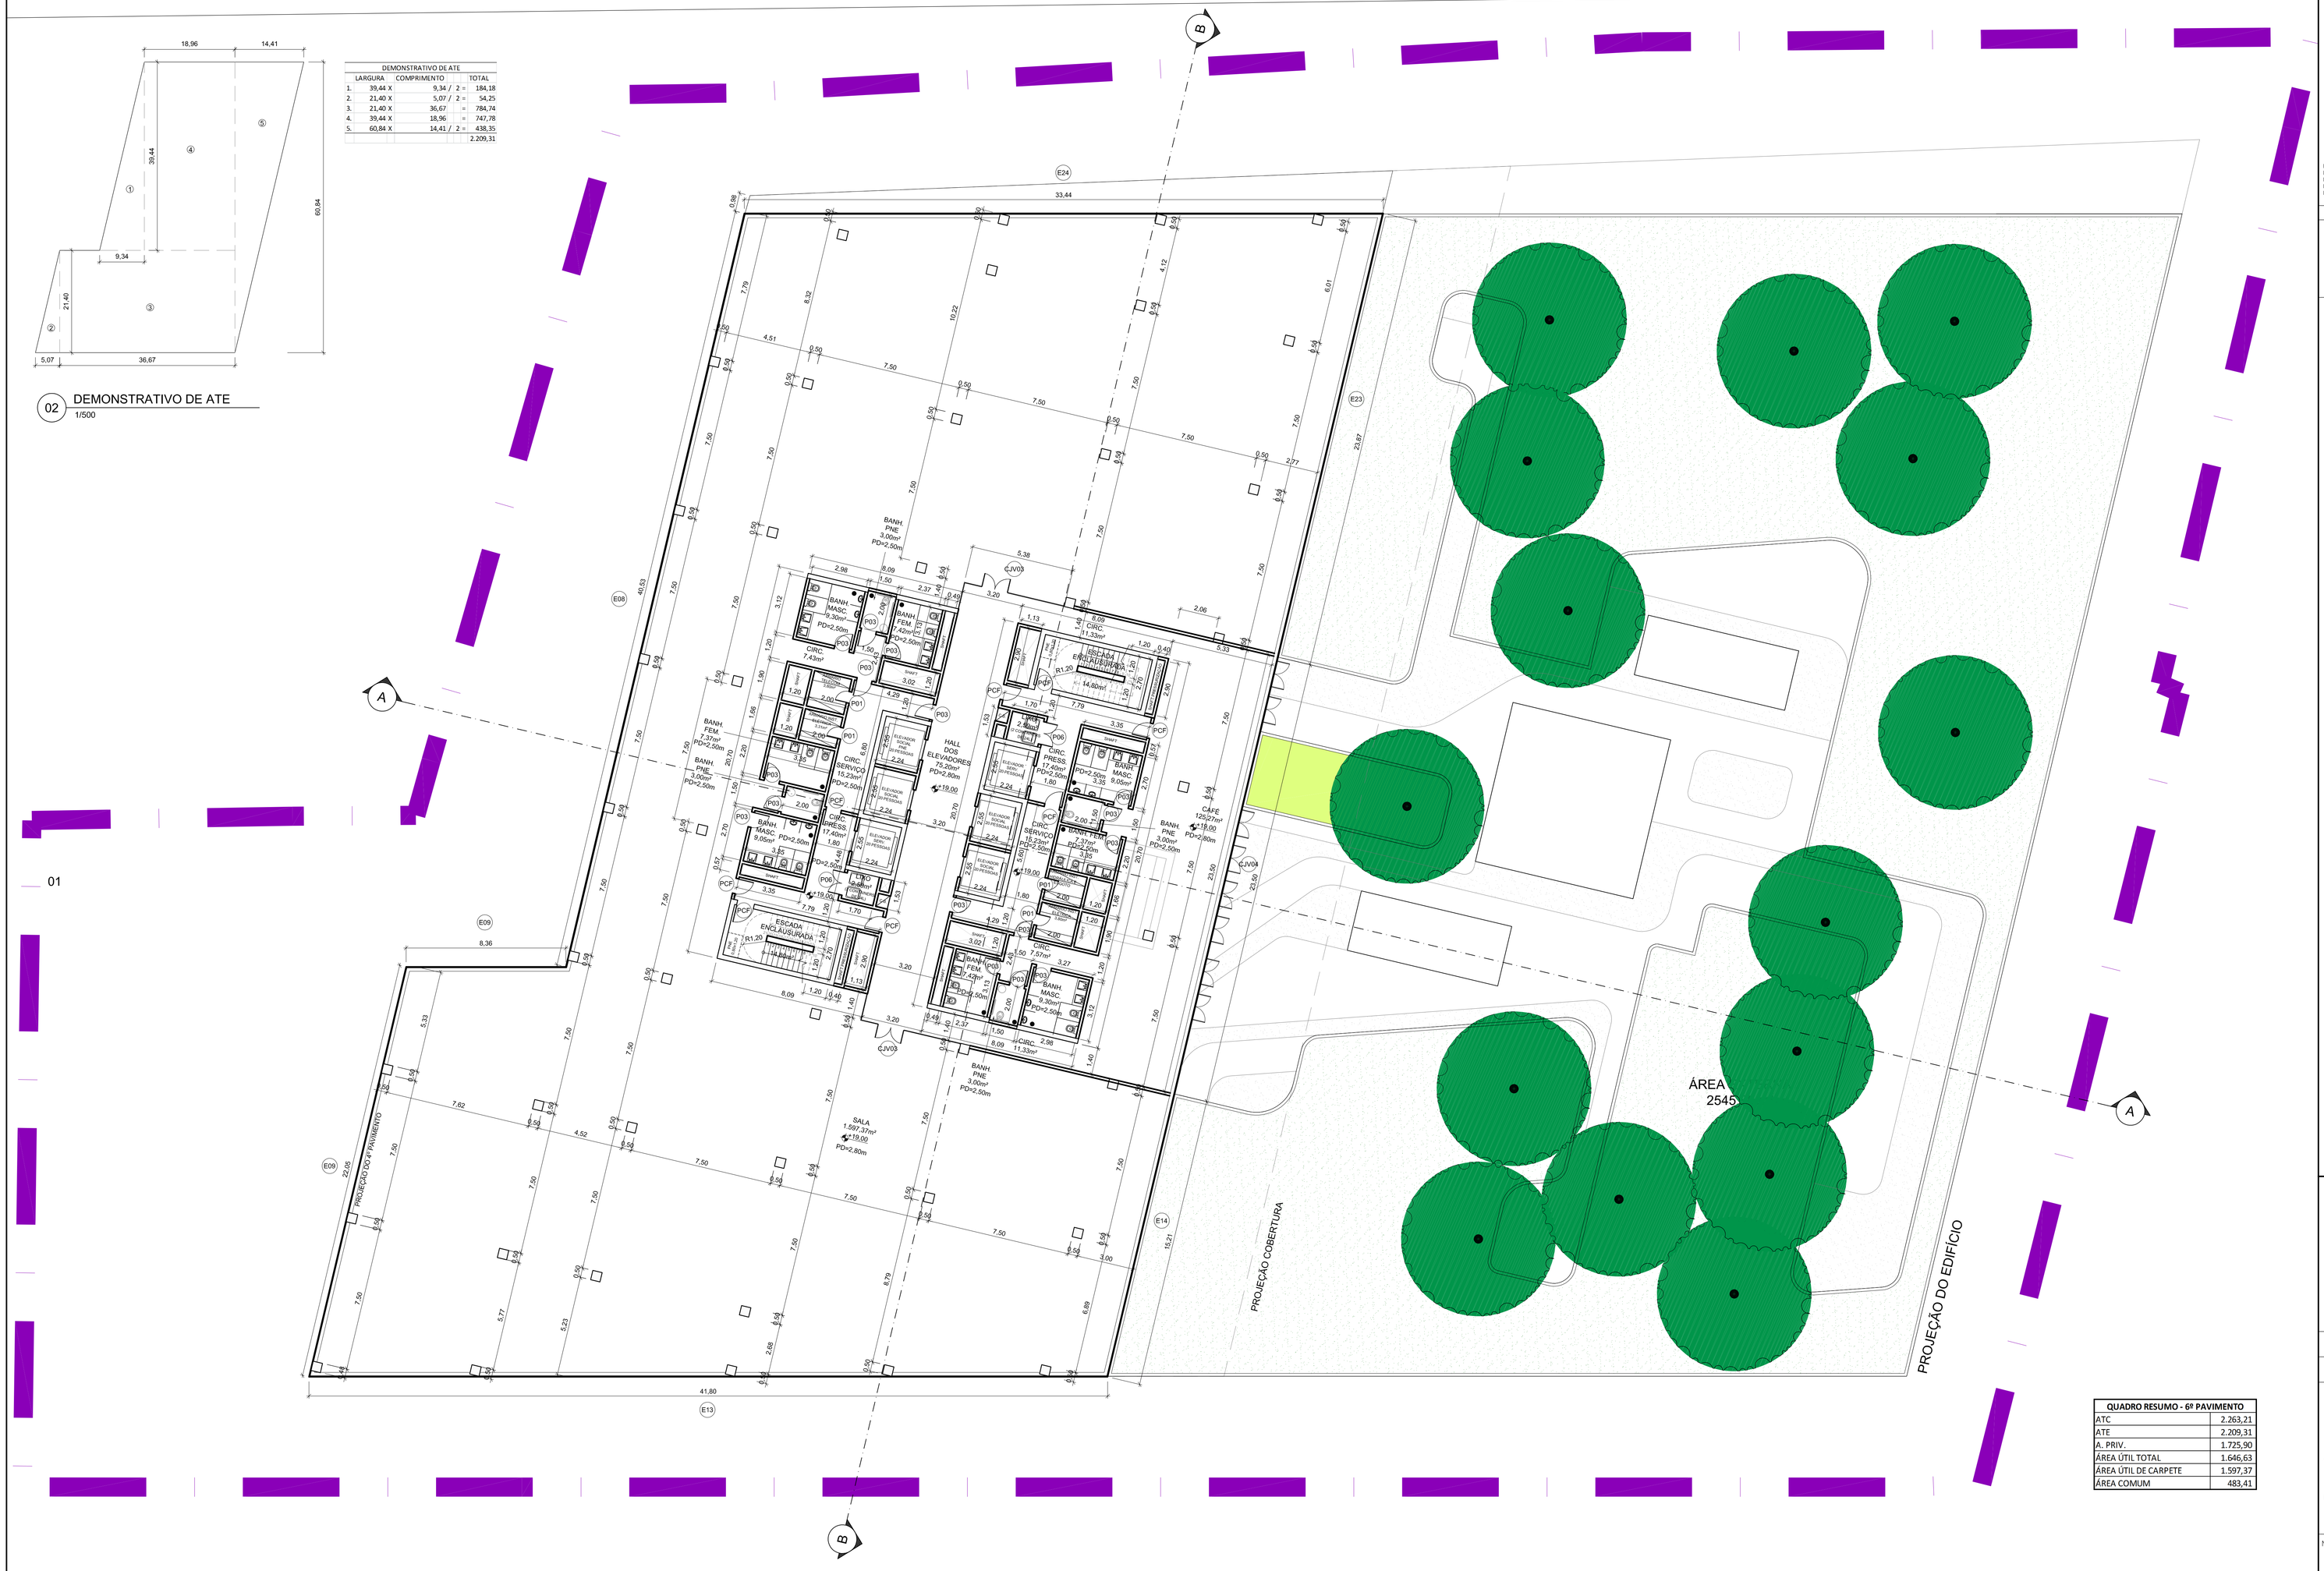

01

01 PLANTA BAIXA 6º PAVIMENTO
1/125

QUADRO GERAL DE ESQUADRIAS:

PORTAS

P1	60 x 210 cm
P2	70 x 210 cm
P3	80 x 210 cm
P4	85 x 210 cm
P4E	85 x 210 cm (2 FOLHAS)
P5	90 x 210 cm
P6	120 x 210 cm (2 FOLHAS)
P7	160 x 210 cm (2 FOLHAS)
P8	200 x 210 cm
PV1	80 x 210 cm
PCF	90 x 210 cm
PG	120 x 210 cm (2 FOLHAS)

LEGENDA:
P= PORTA DE GIRO;
PCF= PORTA CORTA-FOGO;
PCV= PORTA VENEZIANA;
PG= PORTA TELADA

JANELAS

J01	435 x 120 cm PEITORIL H = 160 cm	E05	4016 x 348 cm	E13	4302 x 348 cm
J02	270 x 120 cm PEITORIL H = 160 cm	E06	7232 x 348 cm	E16	4422 x 348 cm
J03	240 x 120 cm PEITORIL H = 160 cm	E07	8068 x 348 cm	E17	4544 x 348 cm
J04	170 x 120 cm PEITORIL H = 160 cm	E08	4053 x 348 cm	E18	4667 x 348 cm
JV01	4016 x 222 cm	E09	836 x 348 cm	E19	3466 x 348 cm
JV02	7020 x 222 cm	E10	2205 x 348 cm	E20	3584 x 348 cm
E01	7108 x 348 cm	E11	7355 x 348 cm	E21	3707 x 348 cm
E02	6259 x 367 cm	E12	8188 x 348 cm	E22	3829 x 348 cm
E03	6080 x 348 cm	E15	4180 x 348 cm	E23	2387 x 367 cm
E04	2002 x 348 cm	E14	1521 x 367 cm	E24	3344 x 348 cm

LEGENDA:
J= JANELA MAXIMAR; JV= JANELA VENEZIANA;
E= ESQUADRIA TIPO PELE DE VIDRO;

CONJUNTOS DE VIDRO (CJV)

CJV01	1262 x 280 cm: 18 partes fixas de L e H variaveis + 8 portas de giro 1100x250cm	CJV03	681 x 280 cm: 3 partes fixas de L e H variável + 2 portas de giro 700x210cm
CJV02	320 x 280 cm: 1 parte fixa de L e H variável + 4 portas de giro 700x210cm	CJV04	2350 x 280 cm: 9 partes fixas de L e H variável + 18 portas de giro 700x210cm

LEGENDA: CJV = CONJUNTO DE VIDRO

QUADRO RESUMO - 6º PAVIMENTO	
ATC	2.263,21
ATE	2.209,31
A. PRIV.	1.725,90
ÁREA ÚTIL TOTAL	1.646,63
ÁREA ÚTIL DE CARPETE	1.597,37
ÁREA COMUM	483,41

PROJETO DE APROVAÇÃO PARA CONSTRUÇÃO DE EDIFICAÇÃO COMERCIAL NA RUA MELO E SOUZA Nº 142 - SÃO CRISTÓVÃO - RIO DE JANEIRO - RJ

VII R.A.- SÃO CRISTÓVÃO
3º GLF - CENTRO
RIO DE JANEIRO

ESCALA: INDICADA	09	PLANTA BAIXA 6º PAVIMENTO
DATA: 02/07/2013		

PROPRIETARIO

AUTOR DO PROJETO

RESP. PELA EXEC. DA OBRA

Nº DO PROCESSO

OBS.:

VISTOS