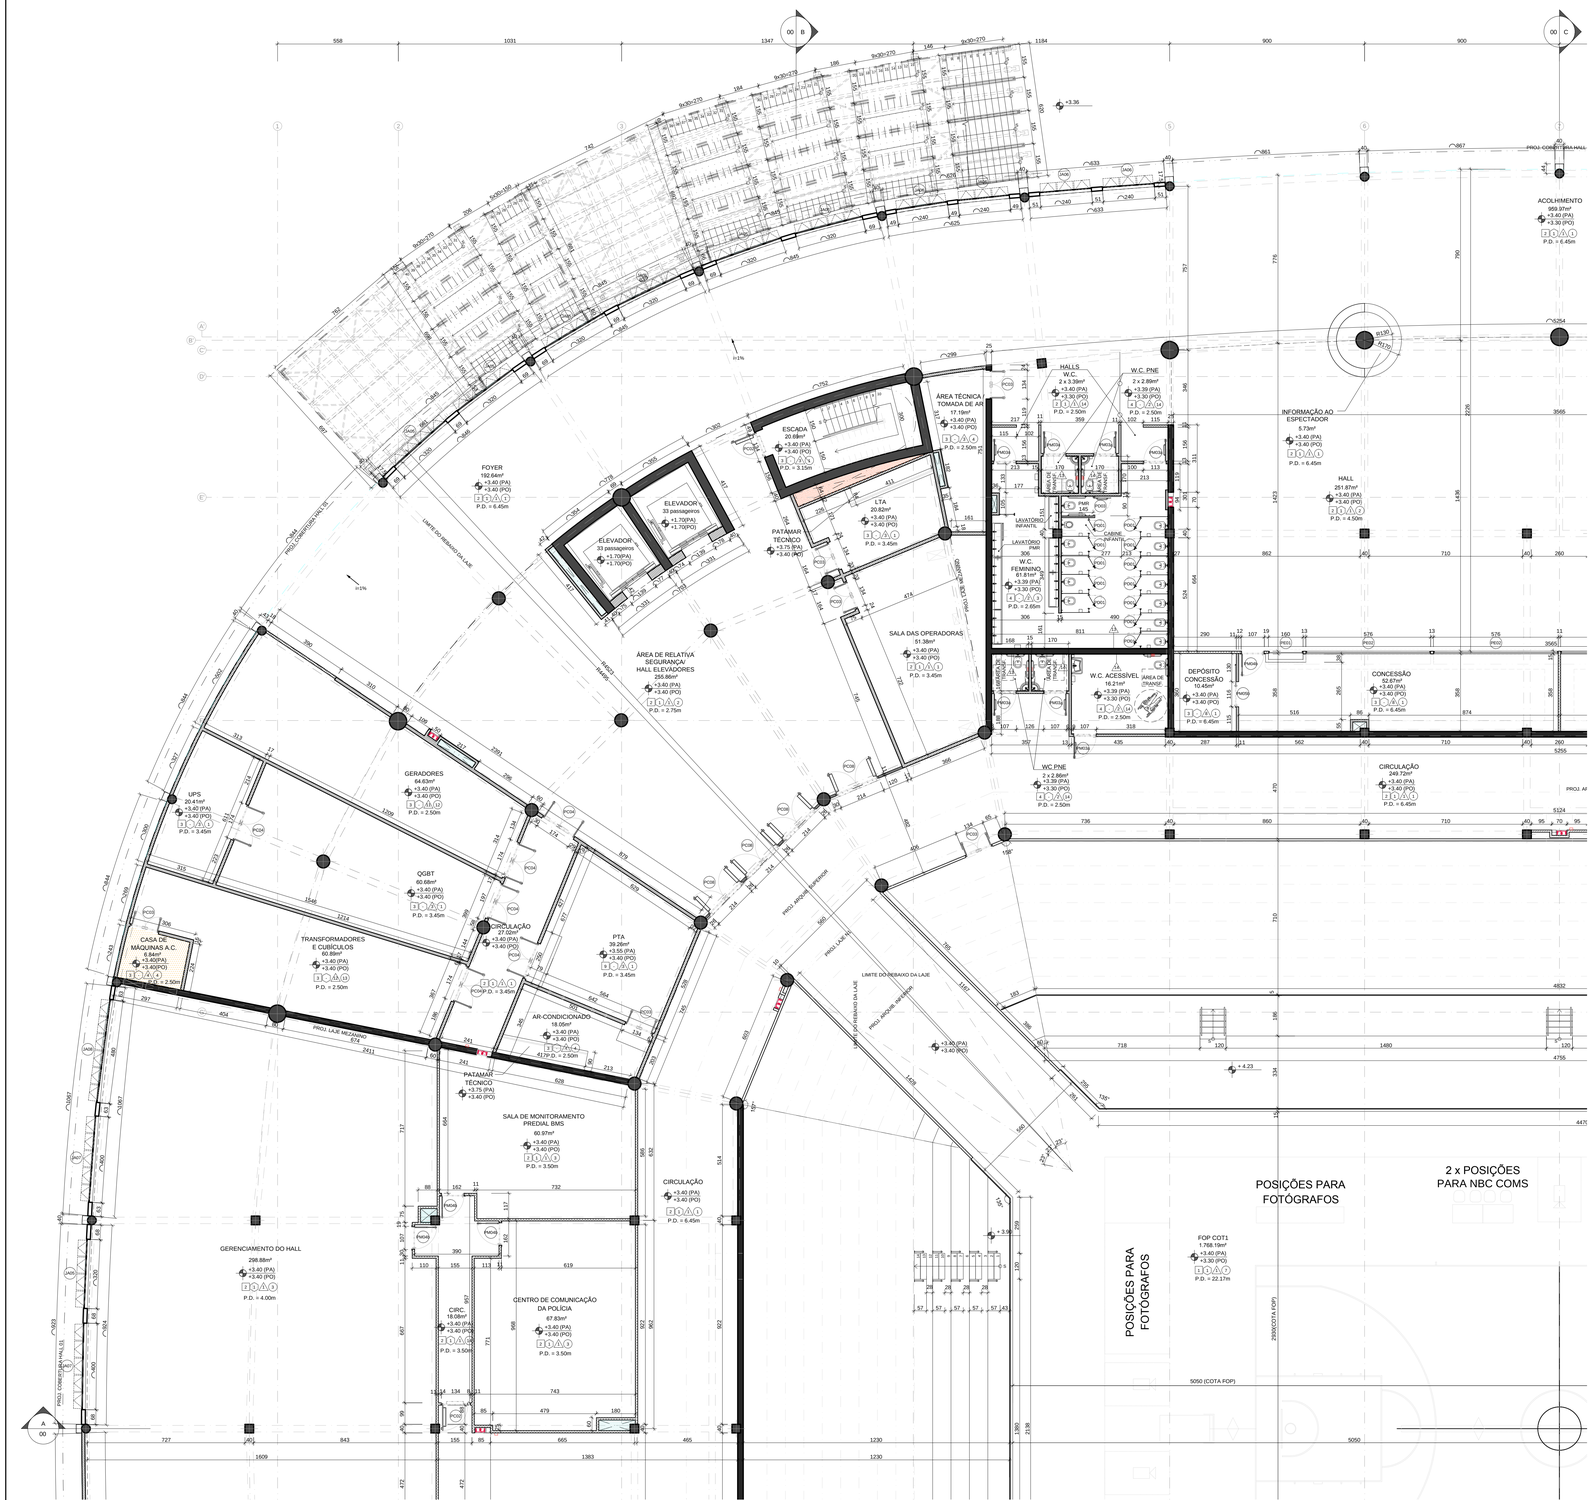
FOYER
192.66m²
+3.40 (PA)
+3.40 (PO)
P.D. = 6.45m
ELEVADOR
33 passageiros
+1.70(PA)
+1.70(PO)
ESCADA
20.68m²
+3.40 (PA)
+3.40 (PO)
P.D. = 3.10m
ÁREA TÉCNICA
TOMADA DE AR
17.54m²
+3.40 (PA)
+3.40 (PO)
P.D. = 2.50m
HALLS
W.C.
2 x 3.39m²
+3.40 (PA)
+3.30 (PO)
W.C. PNE
2 x 2.89m²
+3.39 (PA)
+3.30 (PO)
INFORMAÇÃO AO ESPECTADOR
5.73m²
+3.40 (PA)
+3.40 (PO)
P.D. = 6.45m
HALL
251.87m²
+3.40 (PA)
+3.40 (PO)
P.D. = 4.50m
PATAMAR TÉCNICO
+3.75 (PA)
+3.40 (PO)
LTA
20.82m²
+3.40 (PA)
+3.40 (PO)
P.D. = 3.45m
LAVATÓRIO INFANTIL
PMR
W.C. FEMININO
61.81m²
+3.39 (PA)
+3.30 (PO)
P.D. = 2.50m
CABINE INFANTIL
SALA DAS OPERADORAS
51.38m²
+3.40 (PA)
+3.40 (PO)
P.D. = 3.45m
ÁREA DE RELATIVA SEGURANÇA/ HALL ELEVADORES
268.66m²
+3.40 (PA)
+3.40 (PO)
P.D. = 2.75m
W.C. ACESSÍVEL
16.21m²
+3.39 (PA)
+3.30 (PO)
ÁREA DE DRENAGEM
DEPÓSITO CONCESSÃO
10.45m²
+3.40 (PA)
+3.40 (PO)
P.D. = 6.45m
CONCESSÃO
52.67m²
+3.40 (PA)
+3.40 (PO)
P.D. = 6.45m
CIRCULAÇÃO
249.72m²
+3.40 (PA)
+3.40 (PO)
P.D. = 6.45m
ACOLHIMENTO
959.97m²
+3.40 (PA)
+3.30 (PO)
P.D. = 6.45m
PROJ. CONCRETO EM MALL
PROJ. CONCRETO EM HALL
PROJ. CONCRETO EM VIAS DE ACESSO
PROJ. CONCRETO EM VIAS DE ACESSO
PROJ. CONCRETO EM VIAS DE ACESSO