

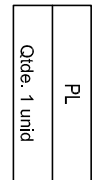
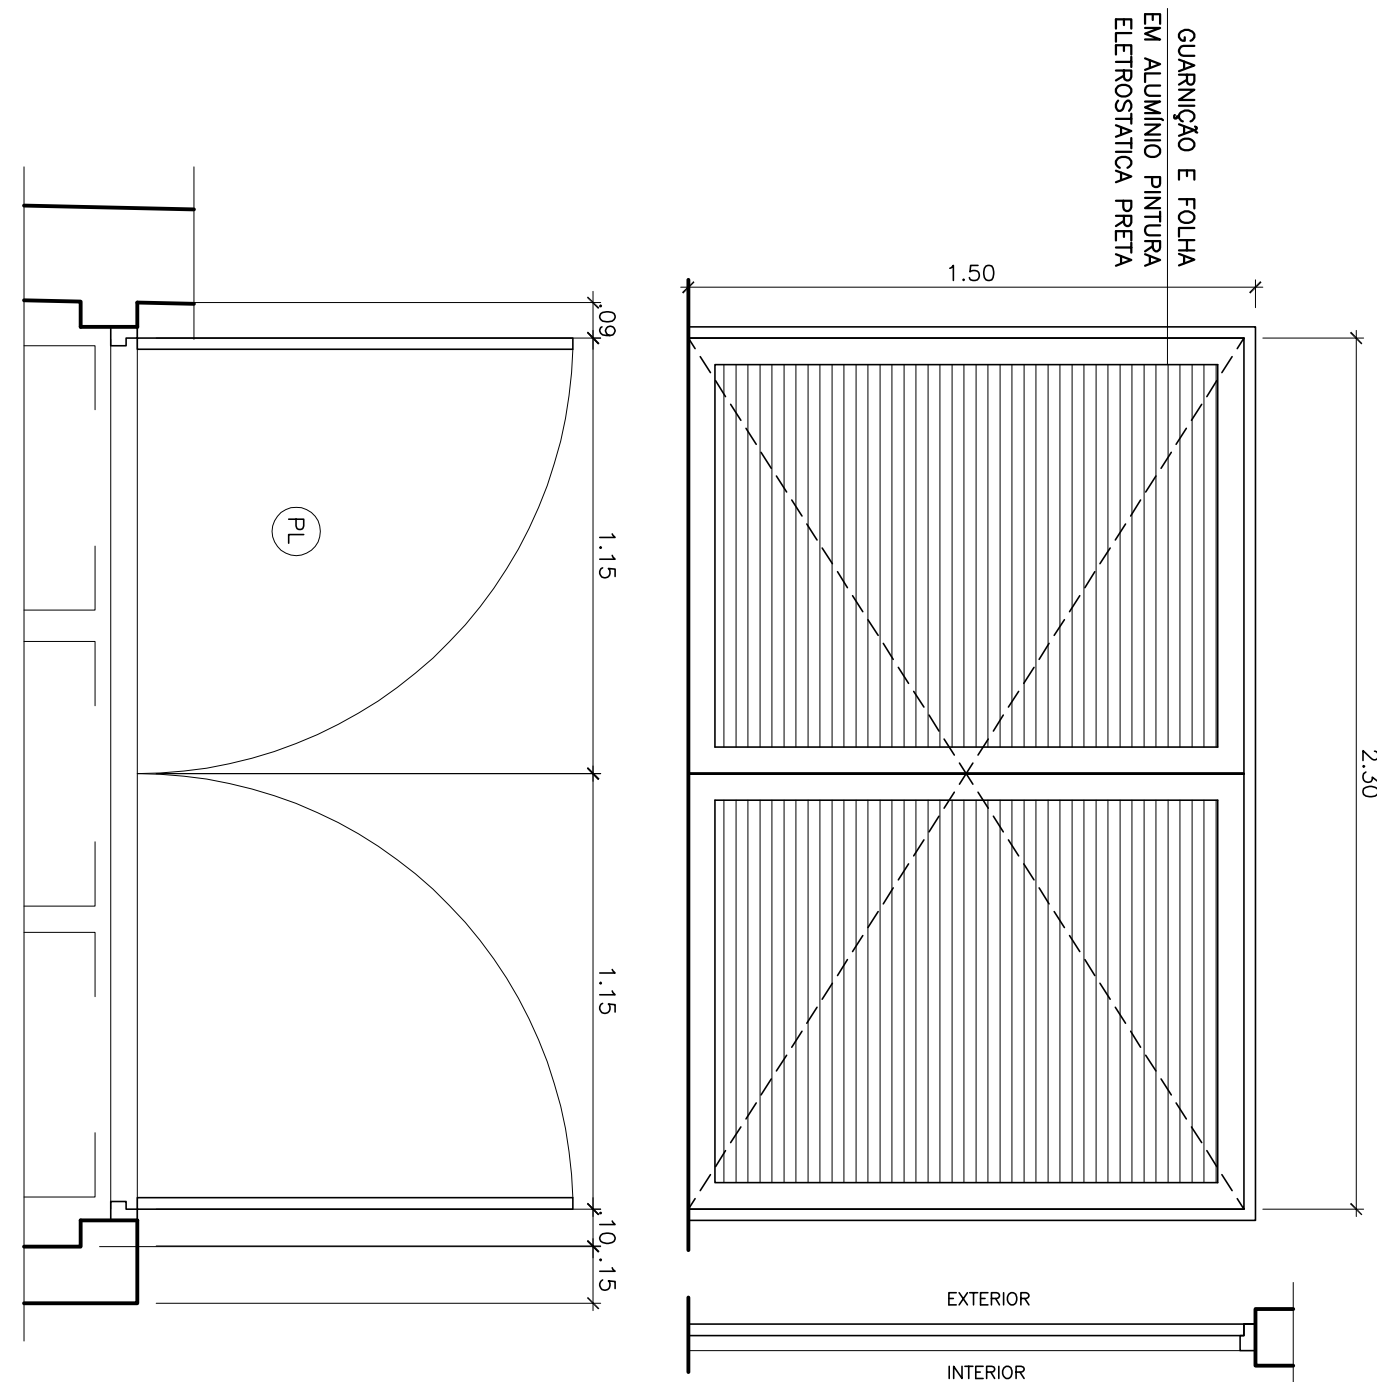
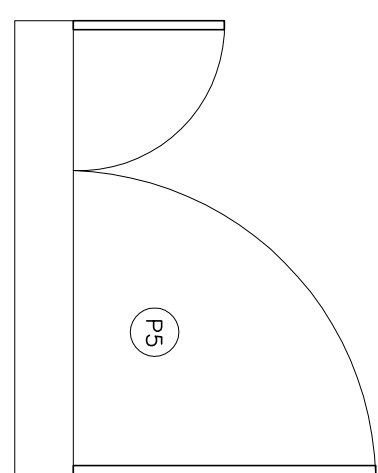
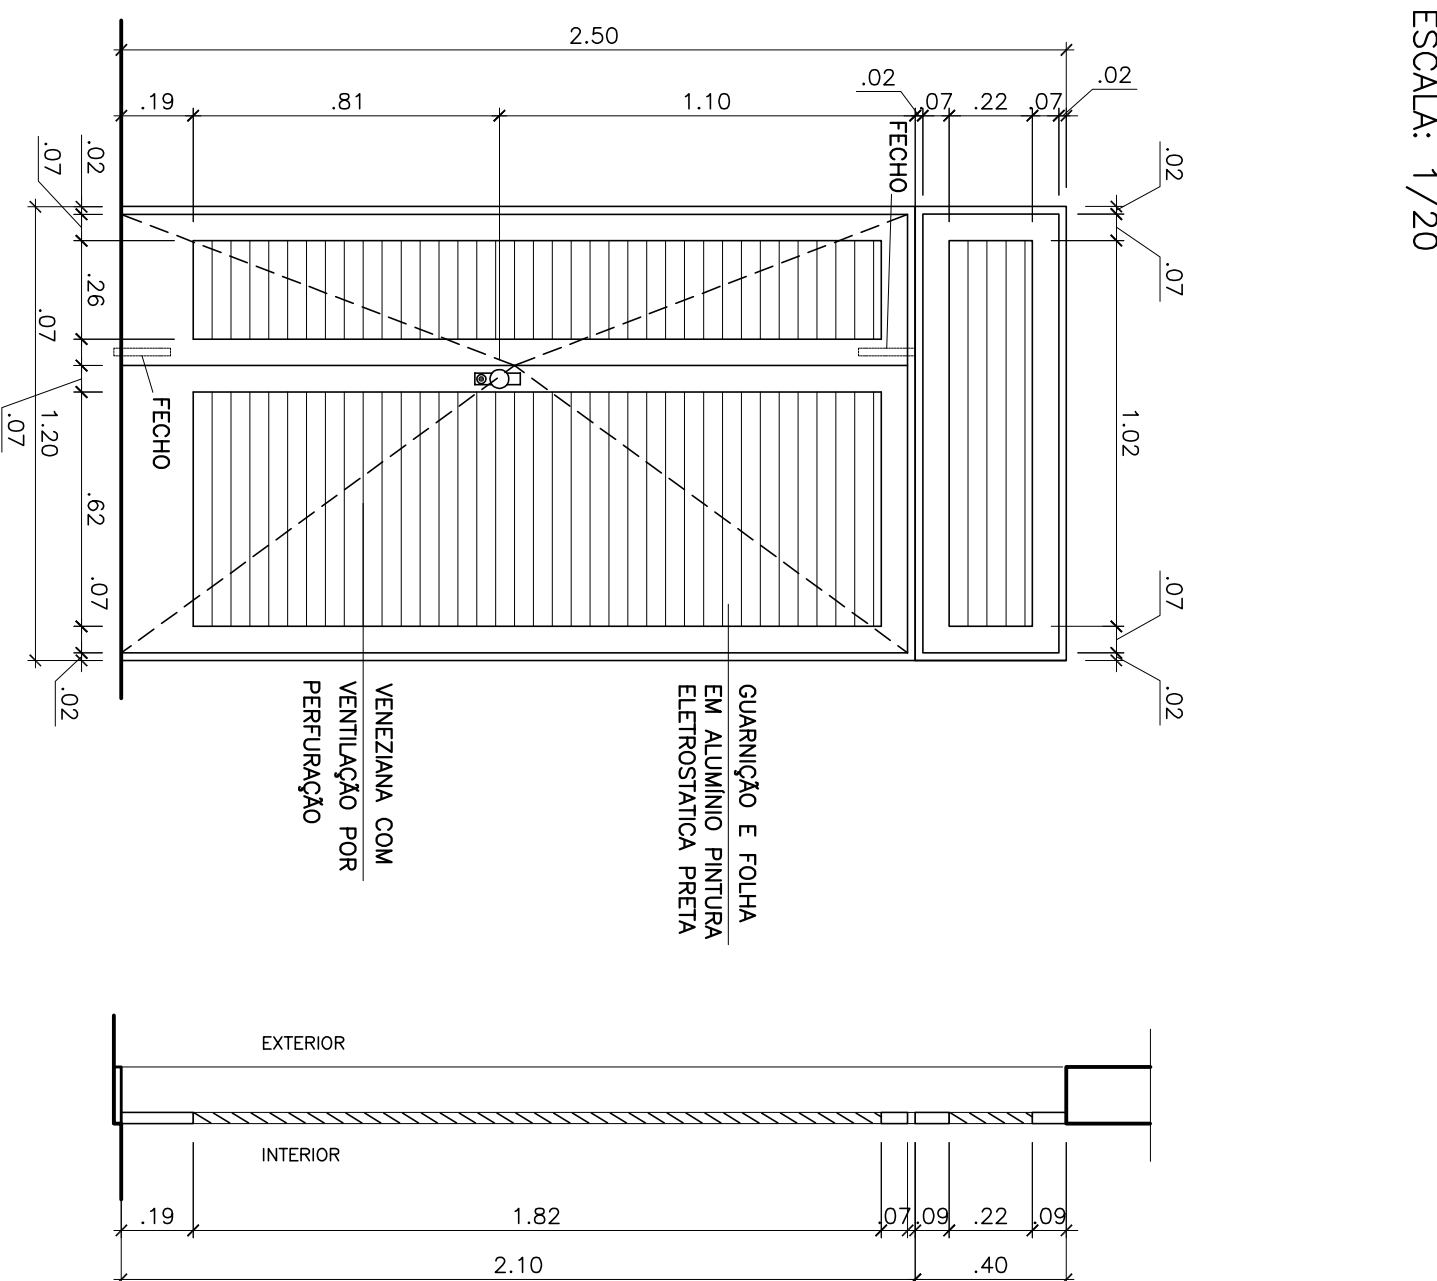
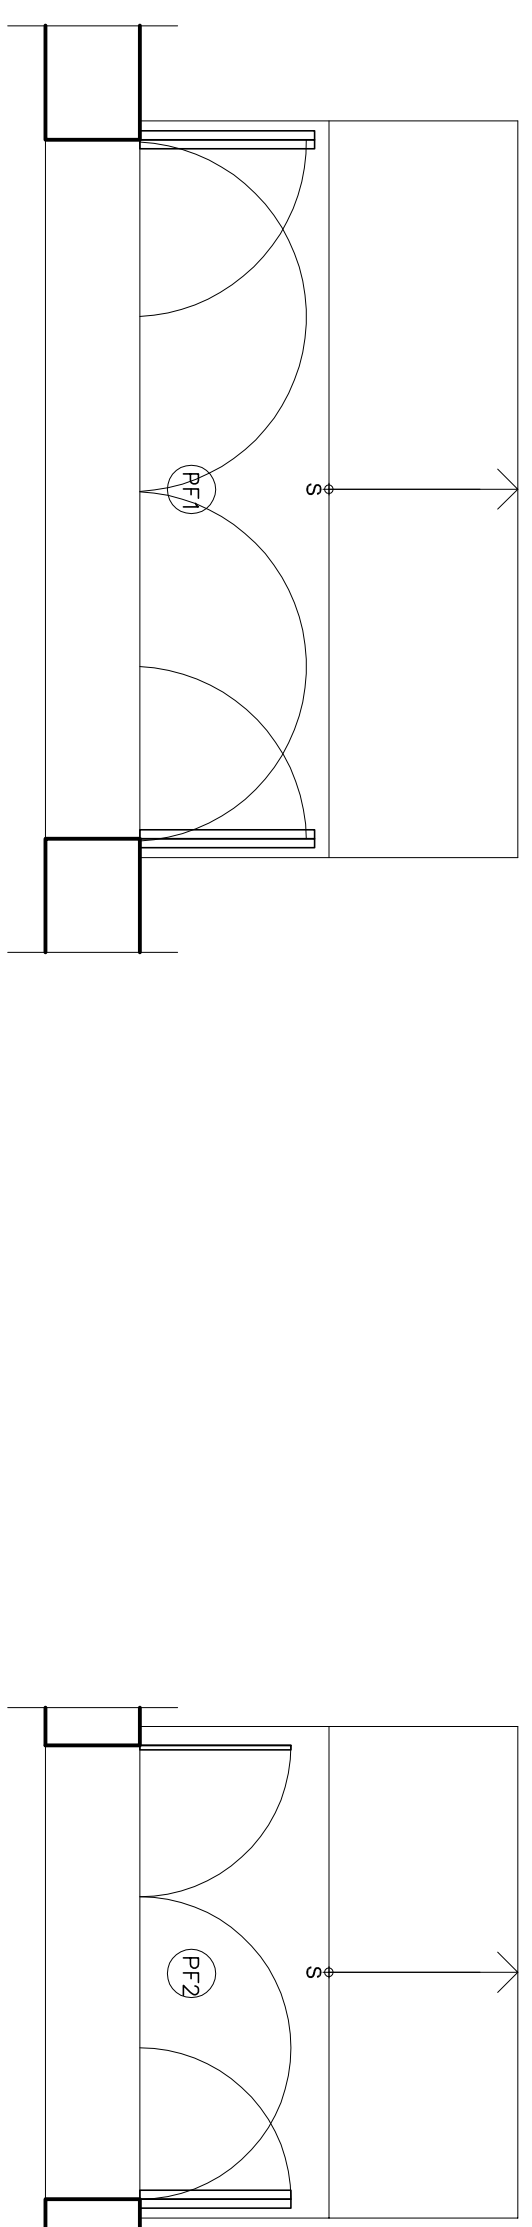
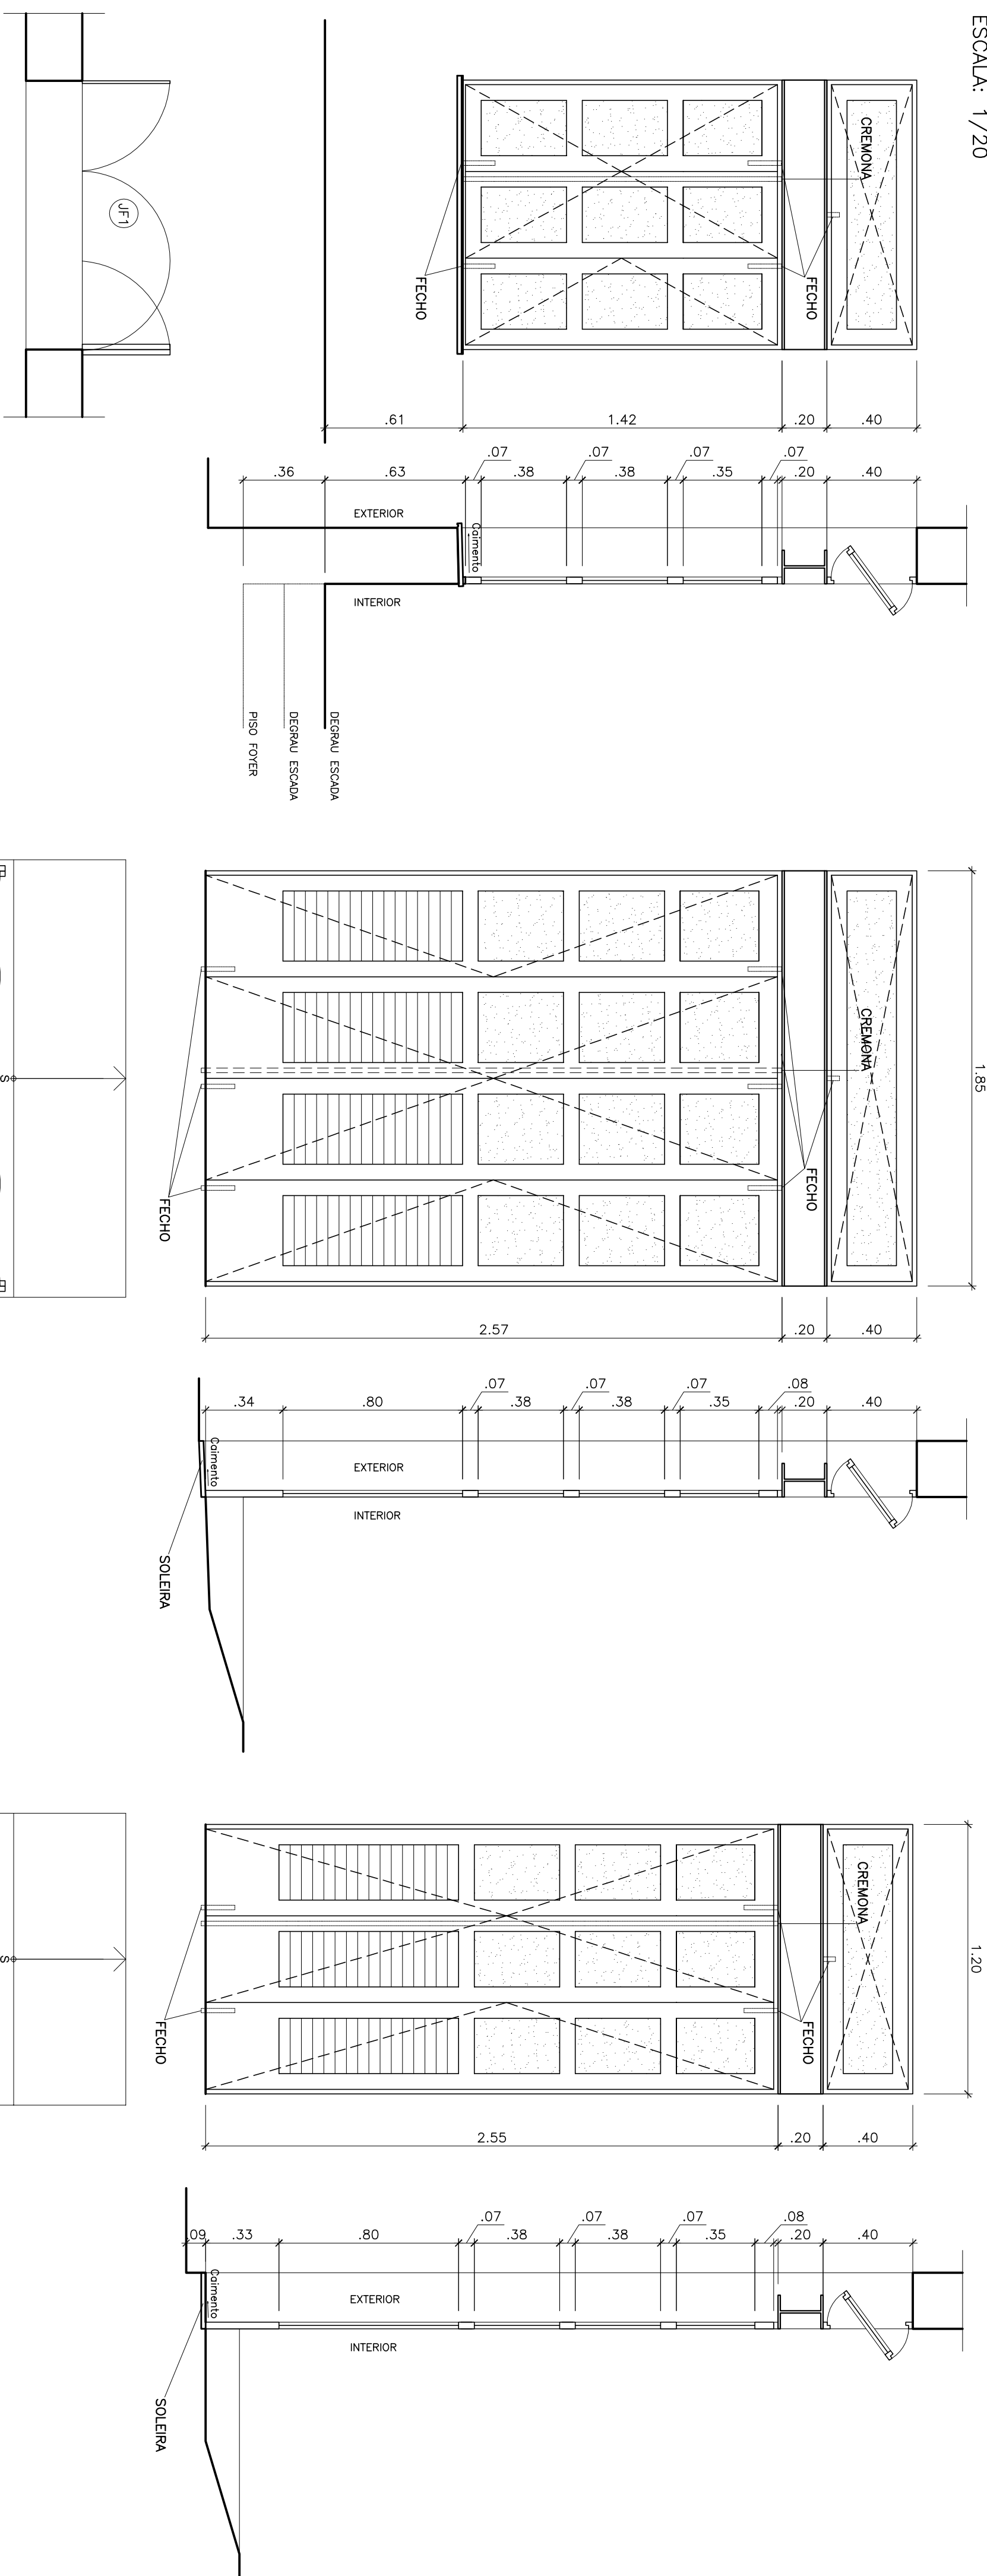
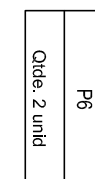
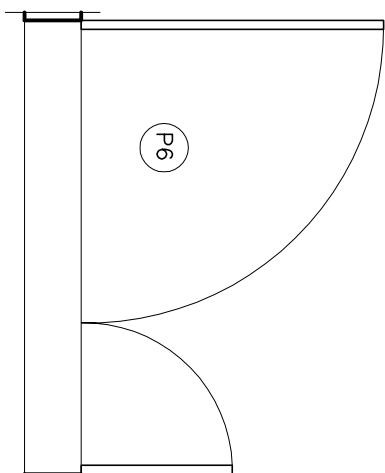
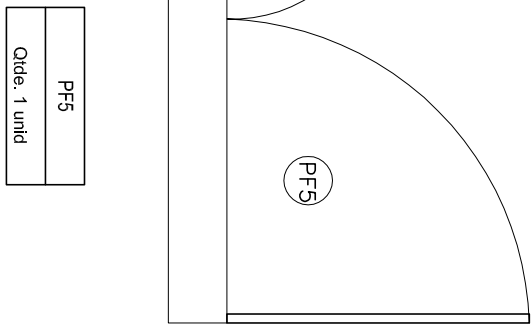
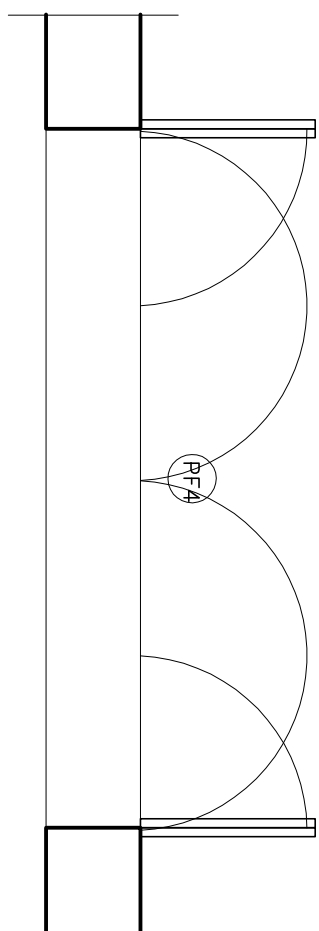
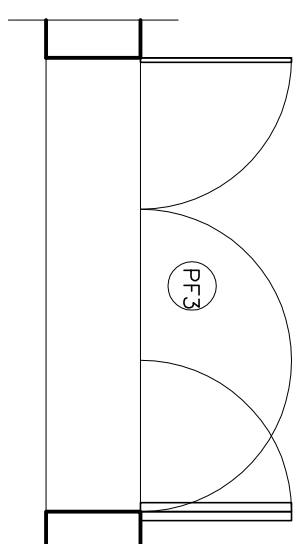
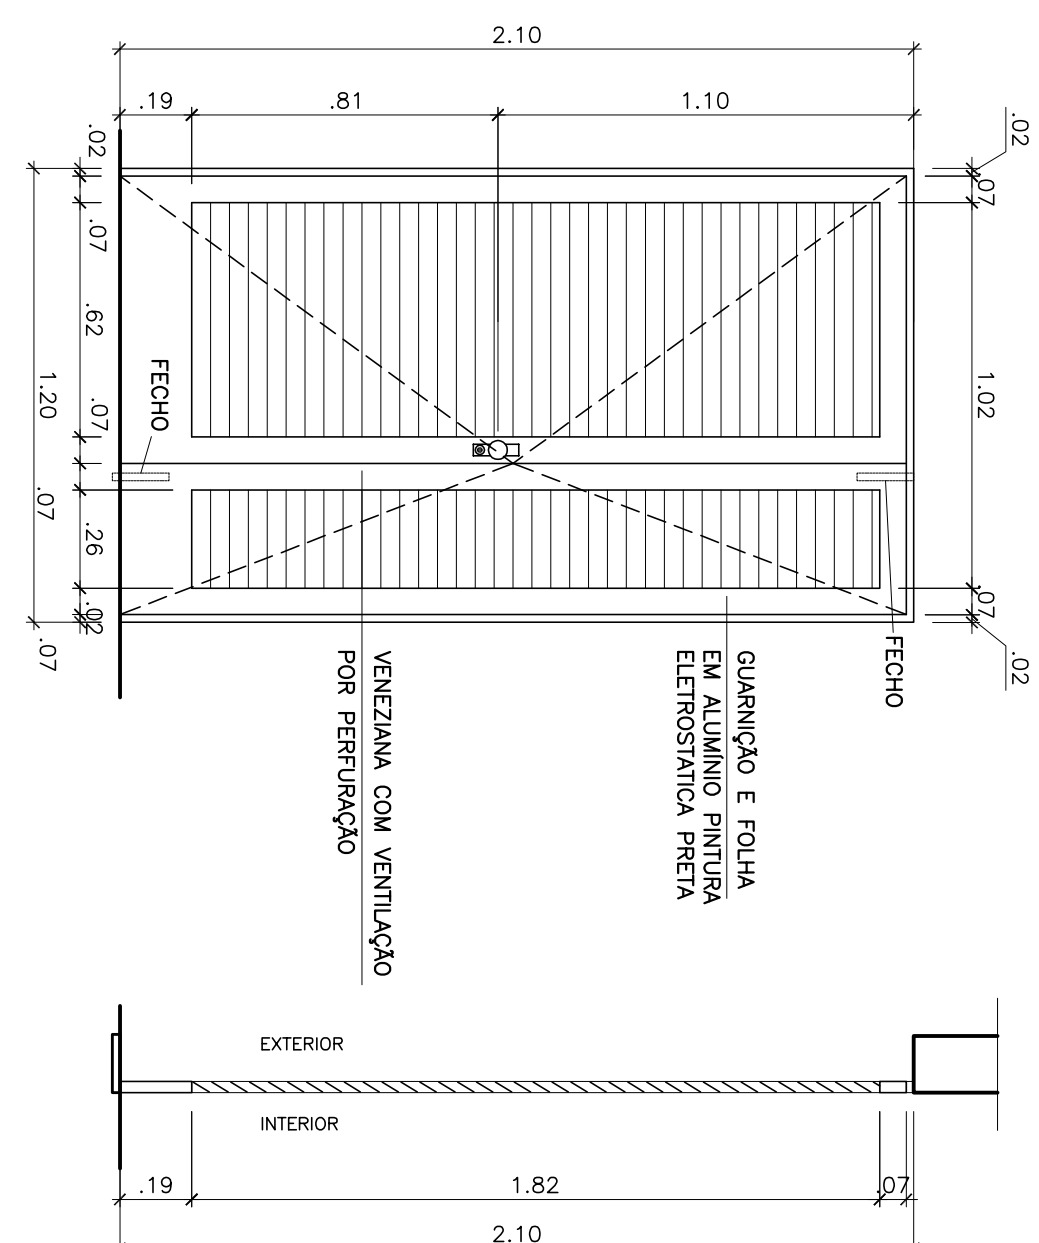
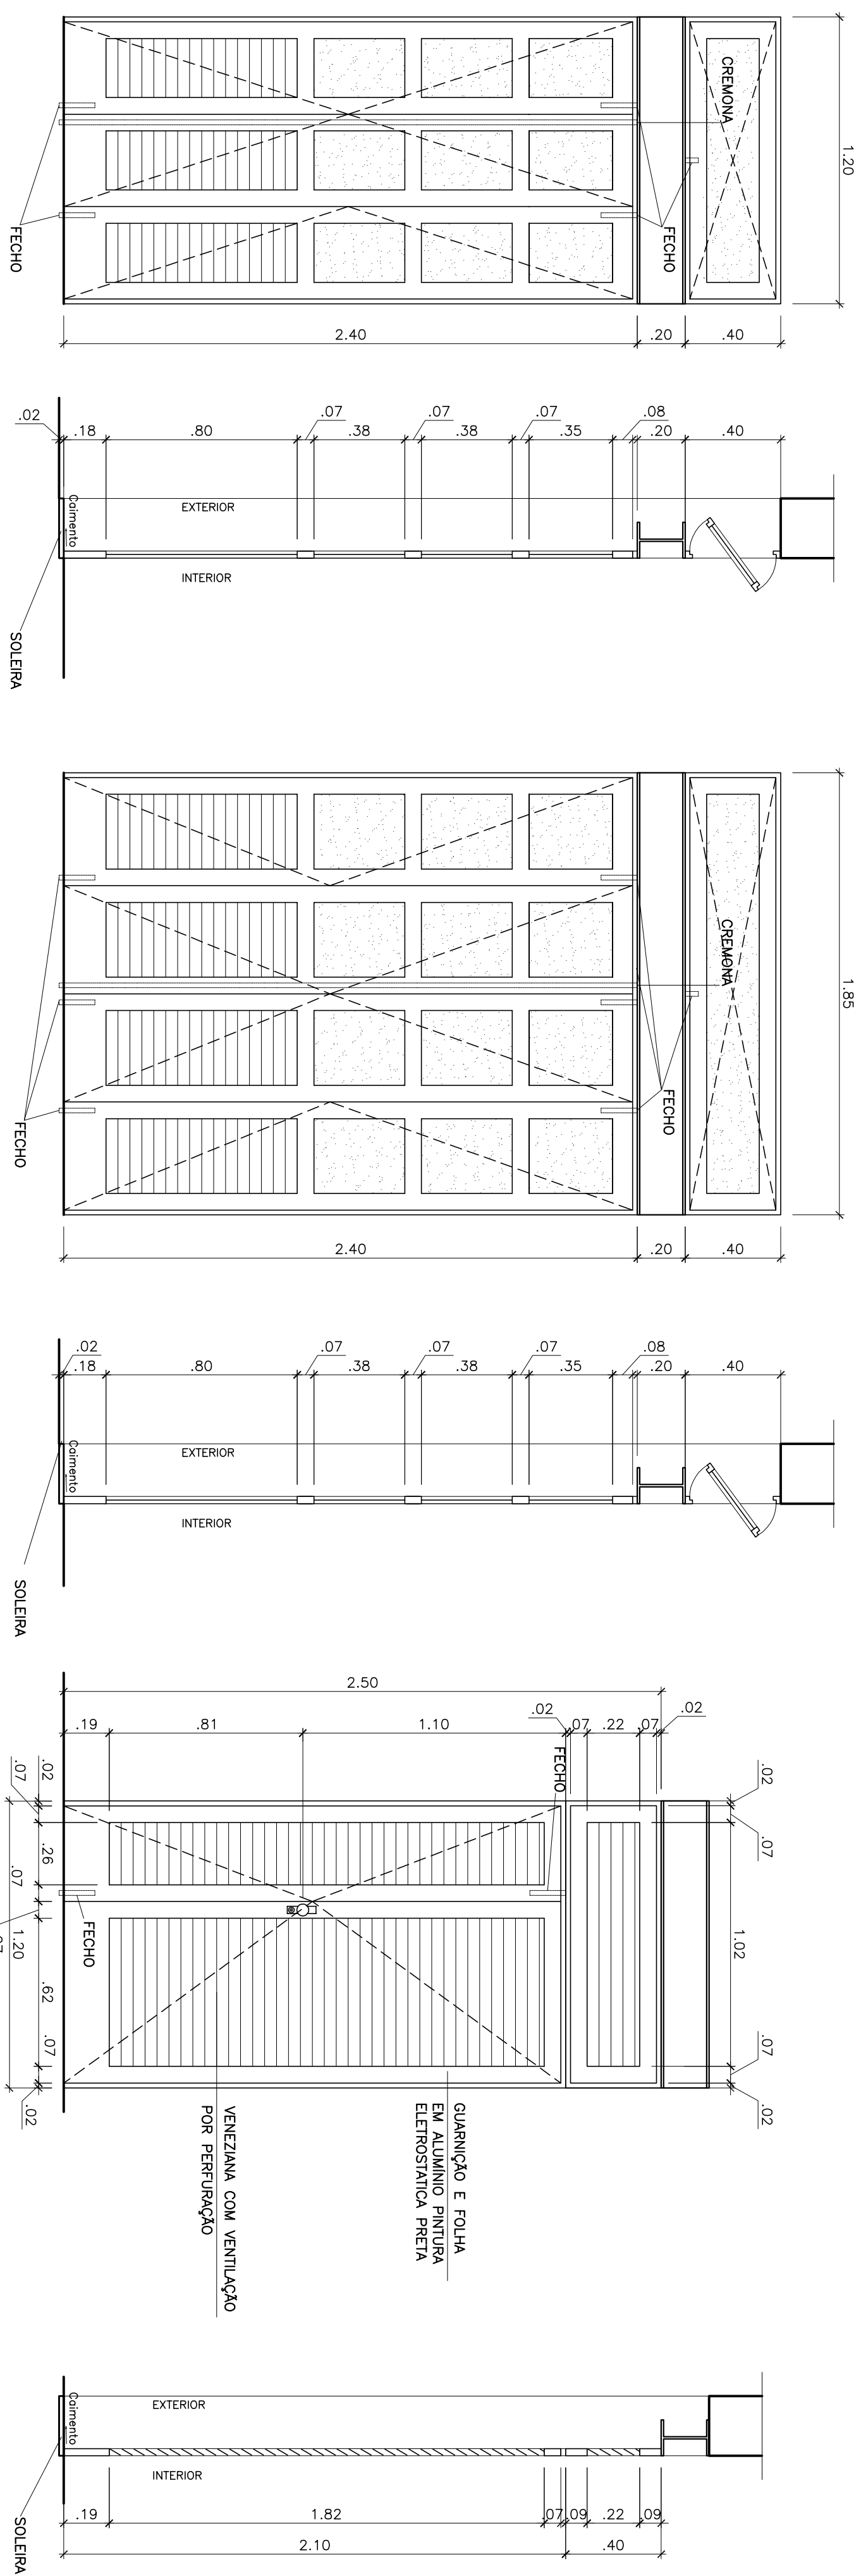


ESCALA: 1/20

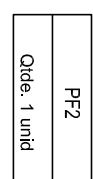

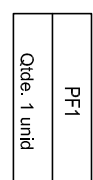


ESQUADRIAS		
PORTAS		


ESQ.	LARG. x ALT.	FUNCIONAMENTO	MATERIAL
P1	80 x 2,10	ABRIR – 1 TOULHA	MADEIRA – PINT. ESMALTE SINT. ACET. COR A DEFINIR
P2	70 x 2,10	ABRIR – 1 TOULHA	MADEIRA – PINT. ESMALTE SINT. ACET. COR A DEFINIR
P3	60 x 2,10	ABRIR – 1 TOULHA	MADEIRA – PINT. ESMALTE SINT. ACET. COR A DEFINIR
P4	(2x1022) x 2,10	ABRIR – 2 TOULHAS	MADEIRA – PINT. ESMALTE SINT. ACET. COR A DEFINIR
P5	(40-80) x 2,10(+40)	ABRIR – 2 TOULHAS	MADEIRA – PINT. ESMALTE SINT. ACET. COR A DEFINIR
P6	(40-80) x 2,10	ABRIR – 2 TOULHAS	MADEIRA – PINT. ESMALTE SINT. ACET. COR A DEFINIR
P7	(4x45) x 2,55(+40)	ABRIR – 3 TOULHAS	MADEIRA – PINT. ESMALTE SINT. ACET. COR A DEFINIR
P8	(3x40) x 2,55(+40)	ABRIR – 3 TOULHAS	MADEIRA – PINT. ESMALTE SINT. ACET. COR A DEFINIR
P9	(3x40) x 2,40(+40)	ABRIR – 3 TOULHAS	MADEIRA – PINT. ESMALTE SINT. ACET. COR A DEFINIR
P10	(4x45) x 2,40(+40)	ABRIR – 3 TOULHAS	MADEIRA – PINT. ESMALTE SINT. ACET. COR A DEFINIR
P11	(40-80) x 2,10(+40)	ABRIR – 2 TOULHAS	MADEIRA – PINT. ESMALTE SINT. ACET. COR A DEFINIR
P12	(2 x 1,15) x 1,50	ABRIR – 2 TOULHAS	MADEIRA – PINT. ESMALTE SINT. ACET. COR A DEFINIR

[illegible]


PREFEITURA DO RIO DE JANEIRO
CDURP
PREFEITURA DA CIDADE DO RIO DE JANEIRO
COMPANHIA DE DESENVOLVIMENTO URBANO DA REGIÃO DO PORTO DO RIO DE JANEIRO
PROJETO PORTO MARAVILHA

RUA DO PROPOSITO, 18 E 20
ESQUADRIAS DE ALUMINIO

DESCRIÇÃO:	ARQUITETURA	PROJETO BÁSICO	PROJETO ARQUITETÔNICO	FEHRS DE TUAJÁ
DATA:	12/17	1/20	02	




