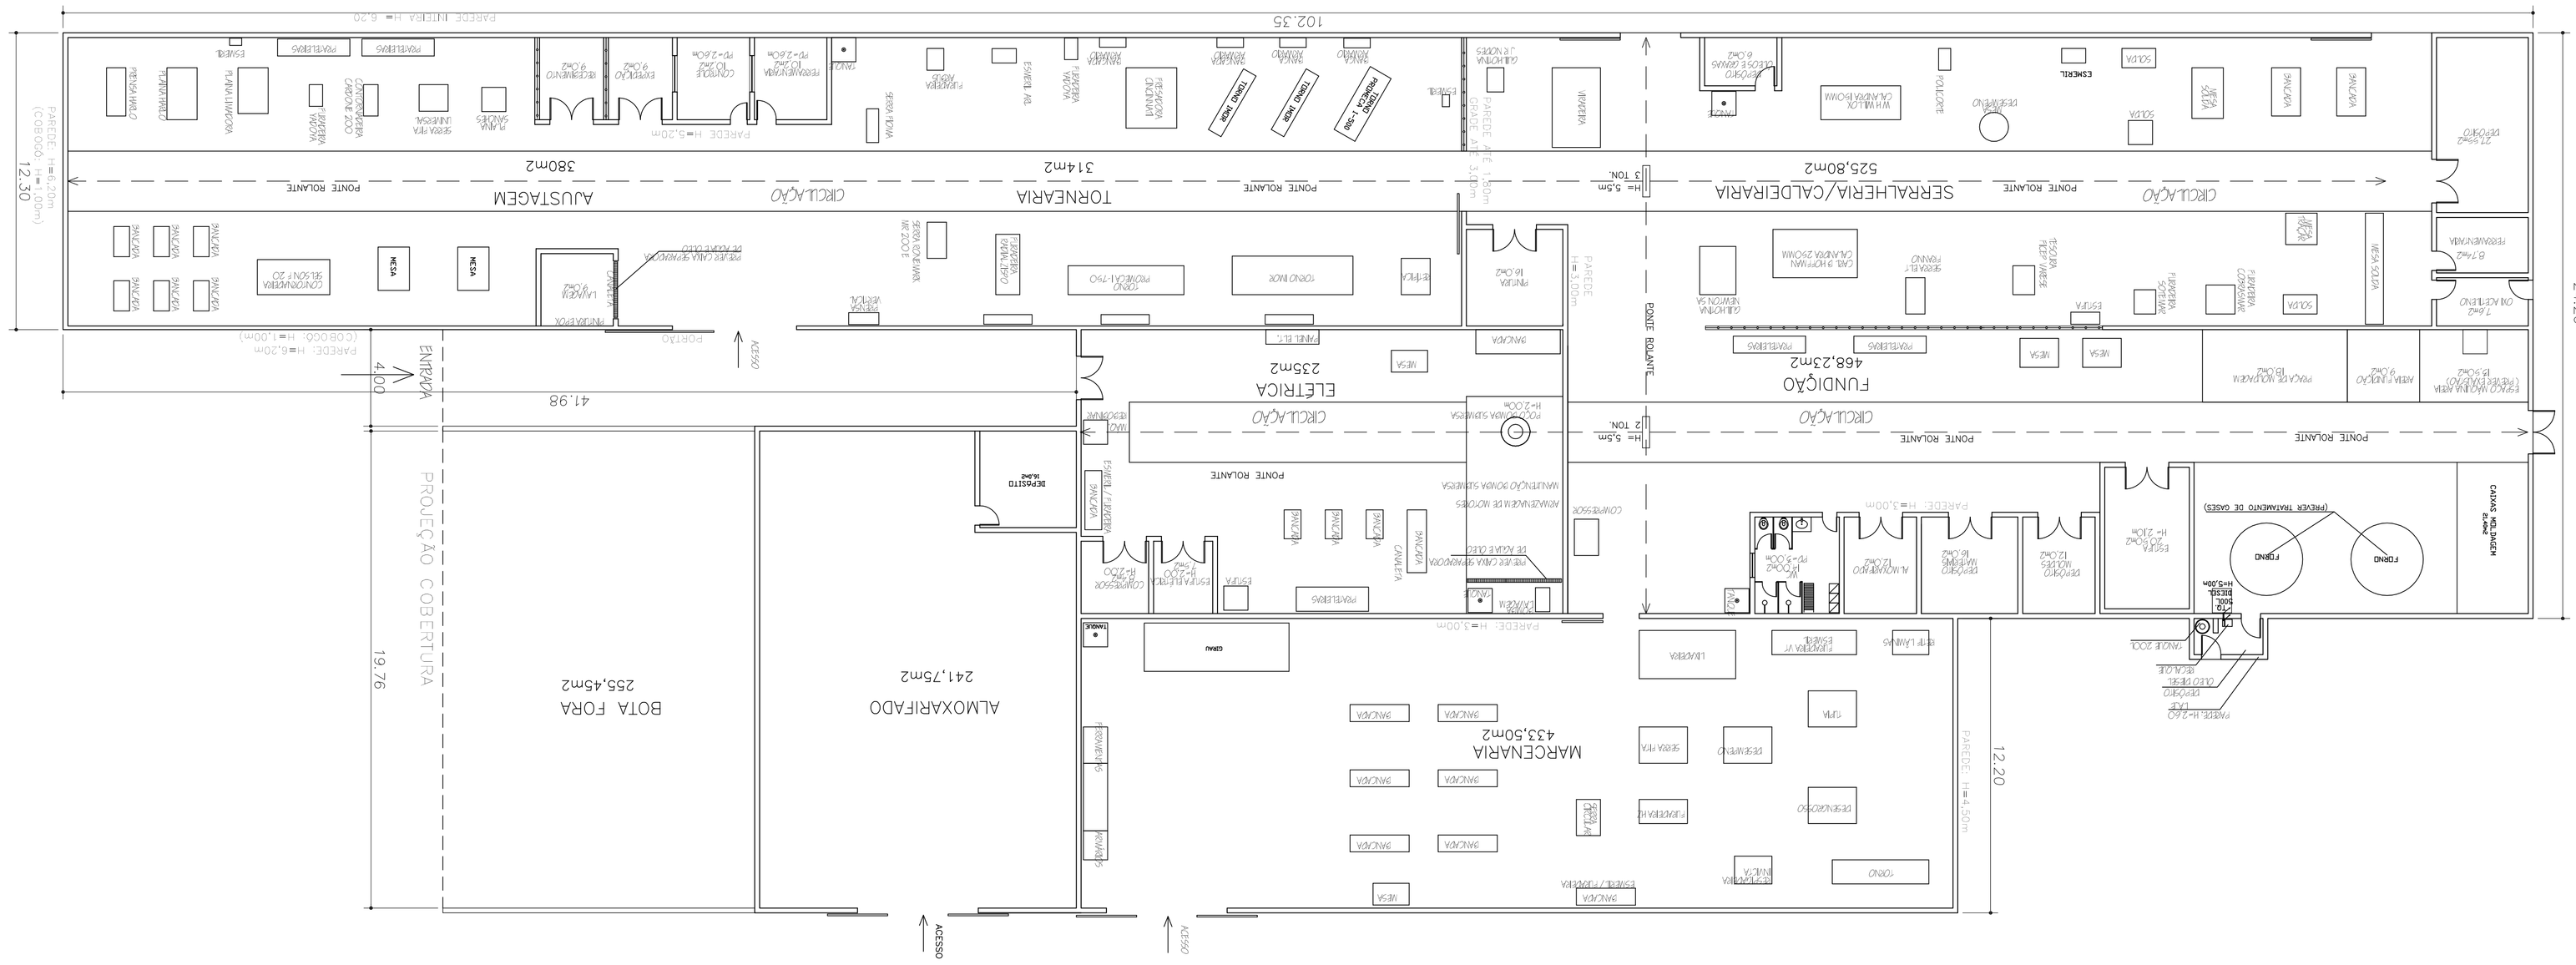
102.35
PAREDE: H=6.20m
12.30
ENTRADA
4.00
41.98
PROJEÇÃO COBERTURA
19.76
ACESSO
PORTÃO
PONTE ROLANTE
AUSTAGEM
380m2
TORNEARIA
314m2
CIRCULAÇÃO
SERRALHERIA/CALDEIRARIA
525,80m2
FUNDIÇÃO
468,23m2
ELÉTRICA
235m2
ALMOXARIFADO
241,75m2
BOTA FORA
255,45m2
MARCENARIA
433,50m2
PAREDE: H=5.00m
PAREDE: H=3.00m
PAREDE: H=4.50m
12.20
24.26
FORNO
CAIXAS MOLDAGEM
H=5.00m
PAREDE: H=2.60
