


VEM DO QGBT

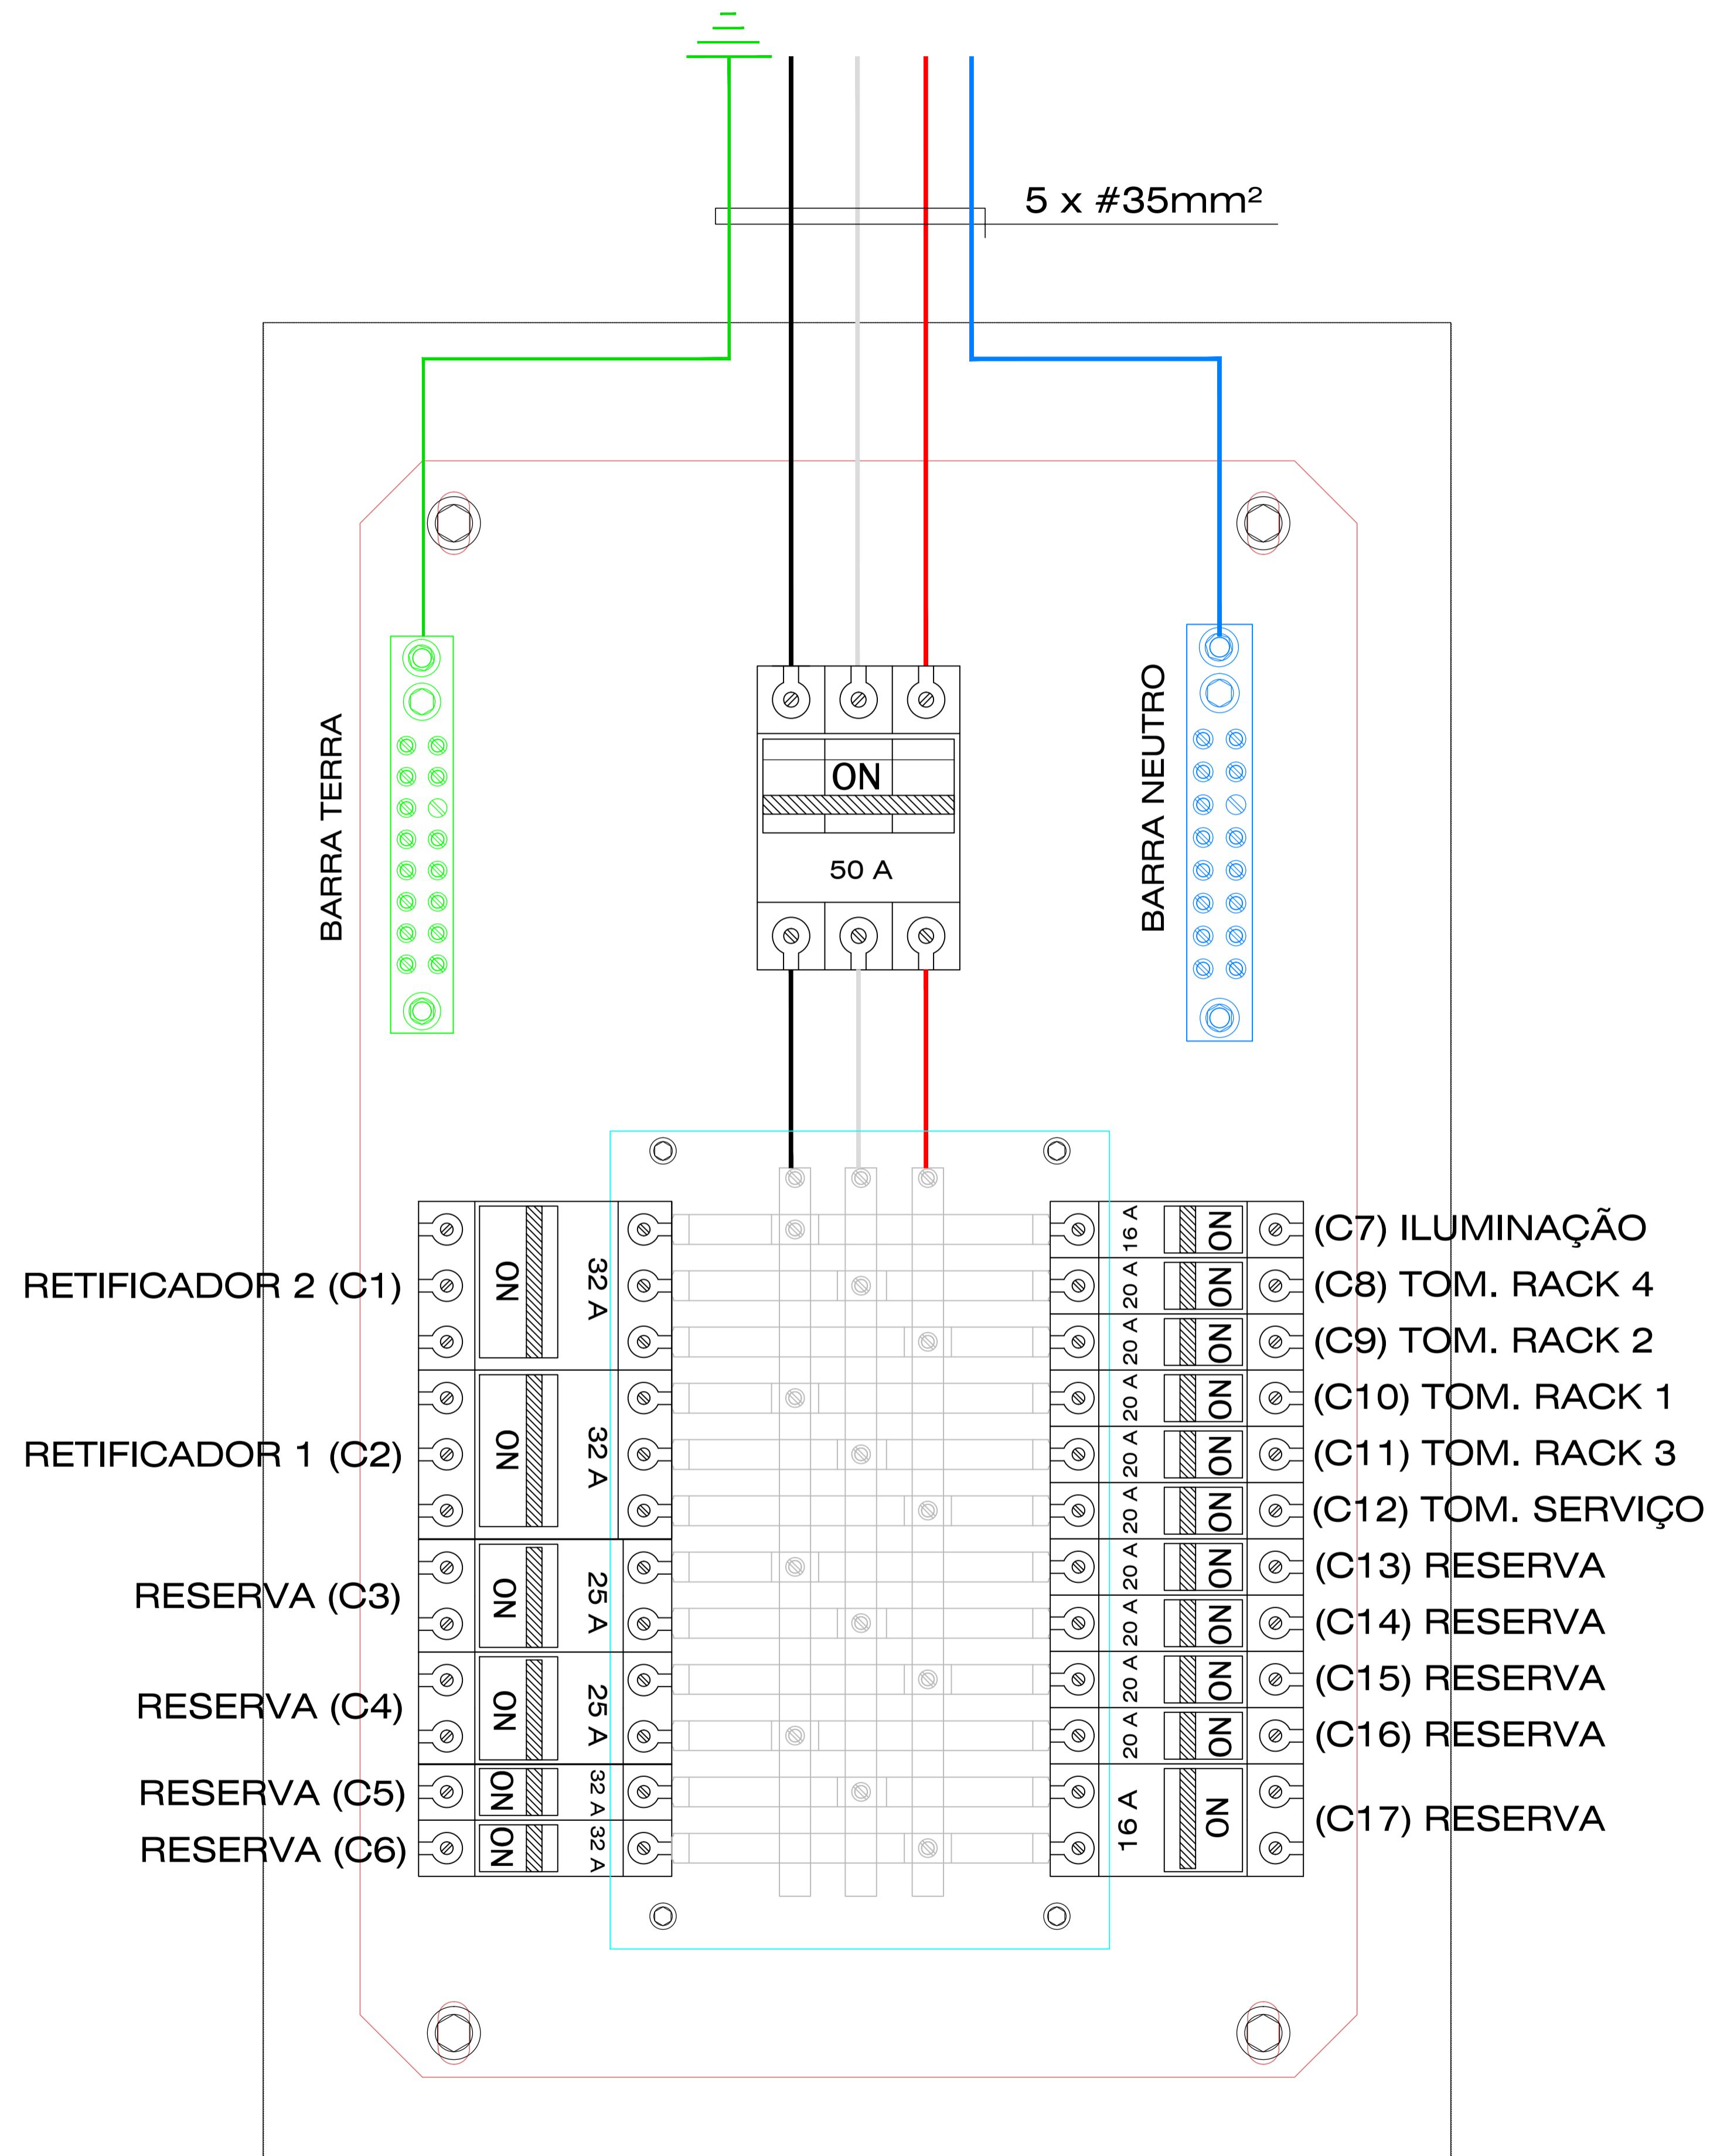


# DIAGRAMA TRIFILAR - QDF

( Ø3-380/220-60Hz )

S/ ESC.

PLANTA\_CHAVE

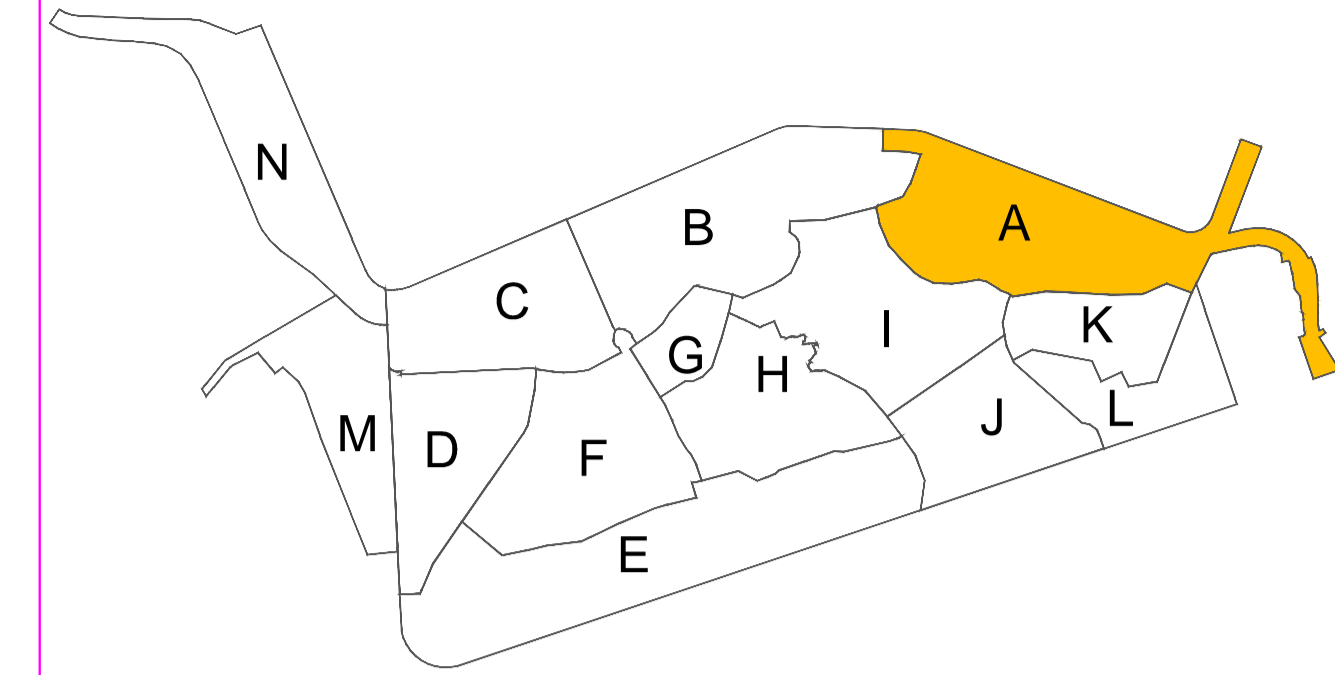

LEGENDA

NOTAS

1G	G	07/06/22	CPN	ALTERAÇÕES REALIZADAS NO PAINEL APÓS MELHORIAS NAS INSTALAÇÕES
OG	G	08/12/20	CPN	CONFORME CONSTRUÍDO
REV#	TIPO	DATA	POR	DESCRIÇÃO DAS REVISÕES
EMISSÃO	A - PRELIMINAR	C - PARA COMECIMENTO	E - PARA CONSTRUÇÃO	G - CONF. CONSTRUÍDO
	B - PARA LIBERAÇÃO	D - PARA COTAÇÃO	F - CONF. COMPRADO	H - CANCELADO
		PREFEITURA DA CIDADE DO RIO DE JANEIRO COMPANHIA DE DESENVOLVIMENTO URBANO DA REGIÃO DO PORTO DO RIO DE JANEIRO PROJETO PORTO MARAVILHA		
TÍTULO: TÚNEL RIO 450 DIAGRAMA TRIFILAR - QDF - SALA TÉCNICA TCR PLANTA BAIXA - SUBESTAÇÃO MAUÁ EL.-3,94				
DISCIPLINA	PRANCHAS	ETAPA		
INSTALAÇÕES ESPECIAIS	01/01	AS BUILT		
GRUPO	ESCALA	EMITENTE:		
INFRAESTRUTURA	INDICADA			
Nº DO ARQUIVO	REVISÃO	1G		
AB-A-ENG-TB-110-05-303				

CONSORCIO CONSTRUTOR:	PROJETISTA:	PROJ.:	CPN	07/06/2022	ETAPA DO PROJETO:
		DET.:	CPN	07/06/2022	
		VER.:	CPN	07/06/2022	

Nº	COR	ESP.
1	7	0,2
2	7	0,5
3	7	0,4
4	7	0,3
5	7	1,0
6	7	0,1
7	7	0,6
8	7	0,1
9	7	0,05