



# DIAGRAMA - QDCC RACK 01

(- 48 Vcc )

S/ ESC.

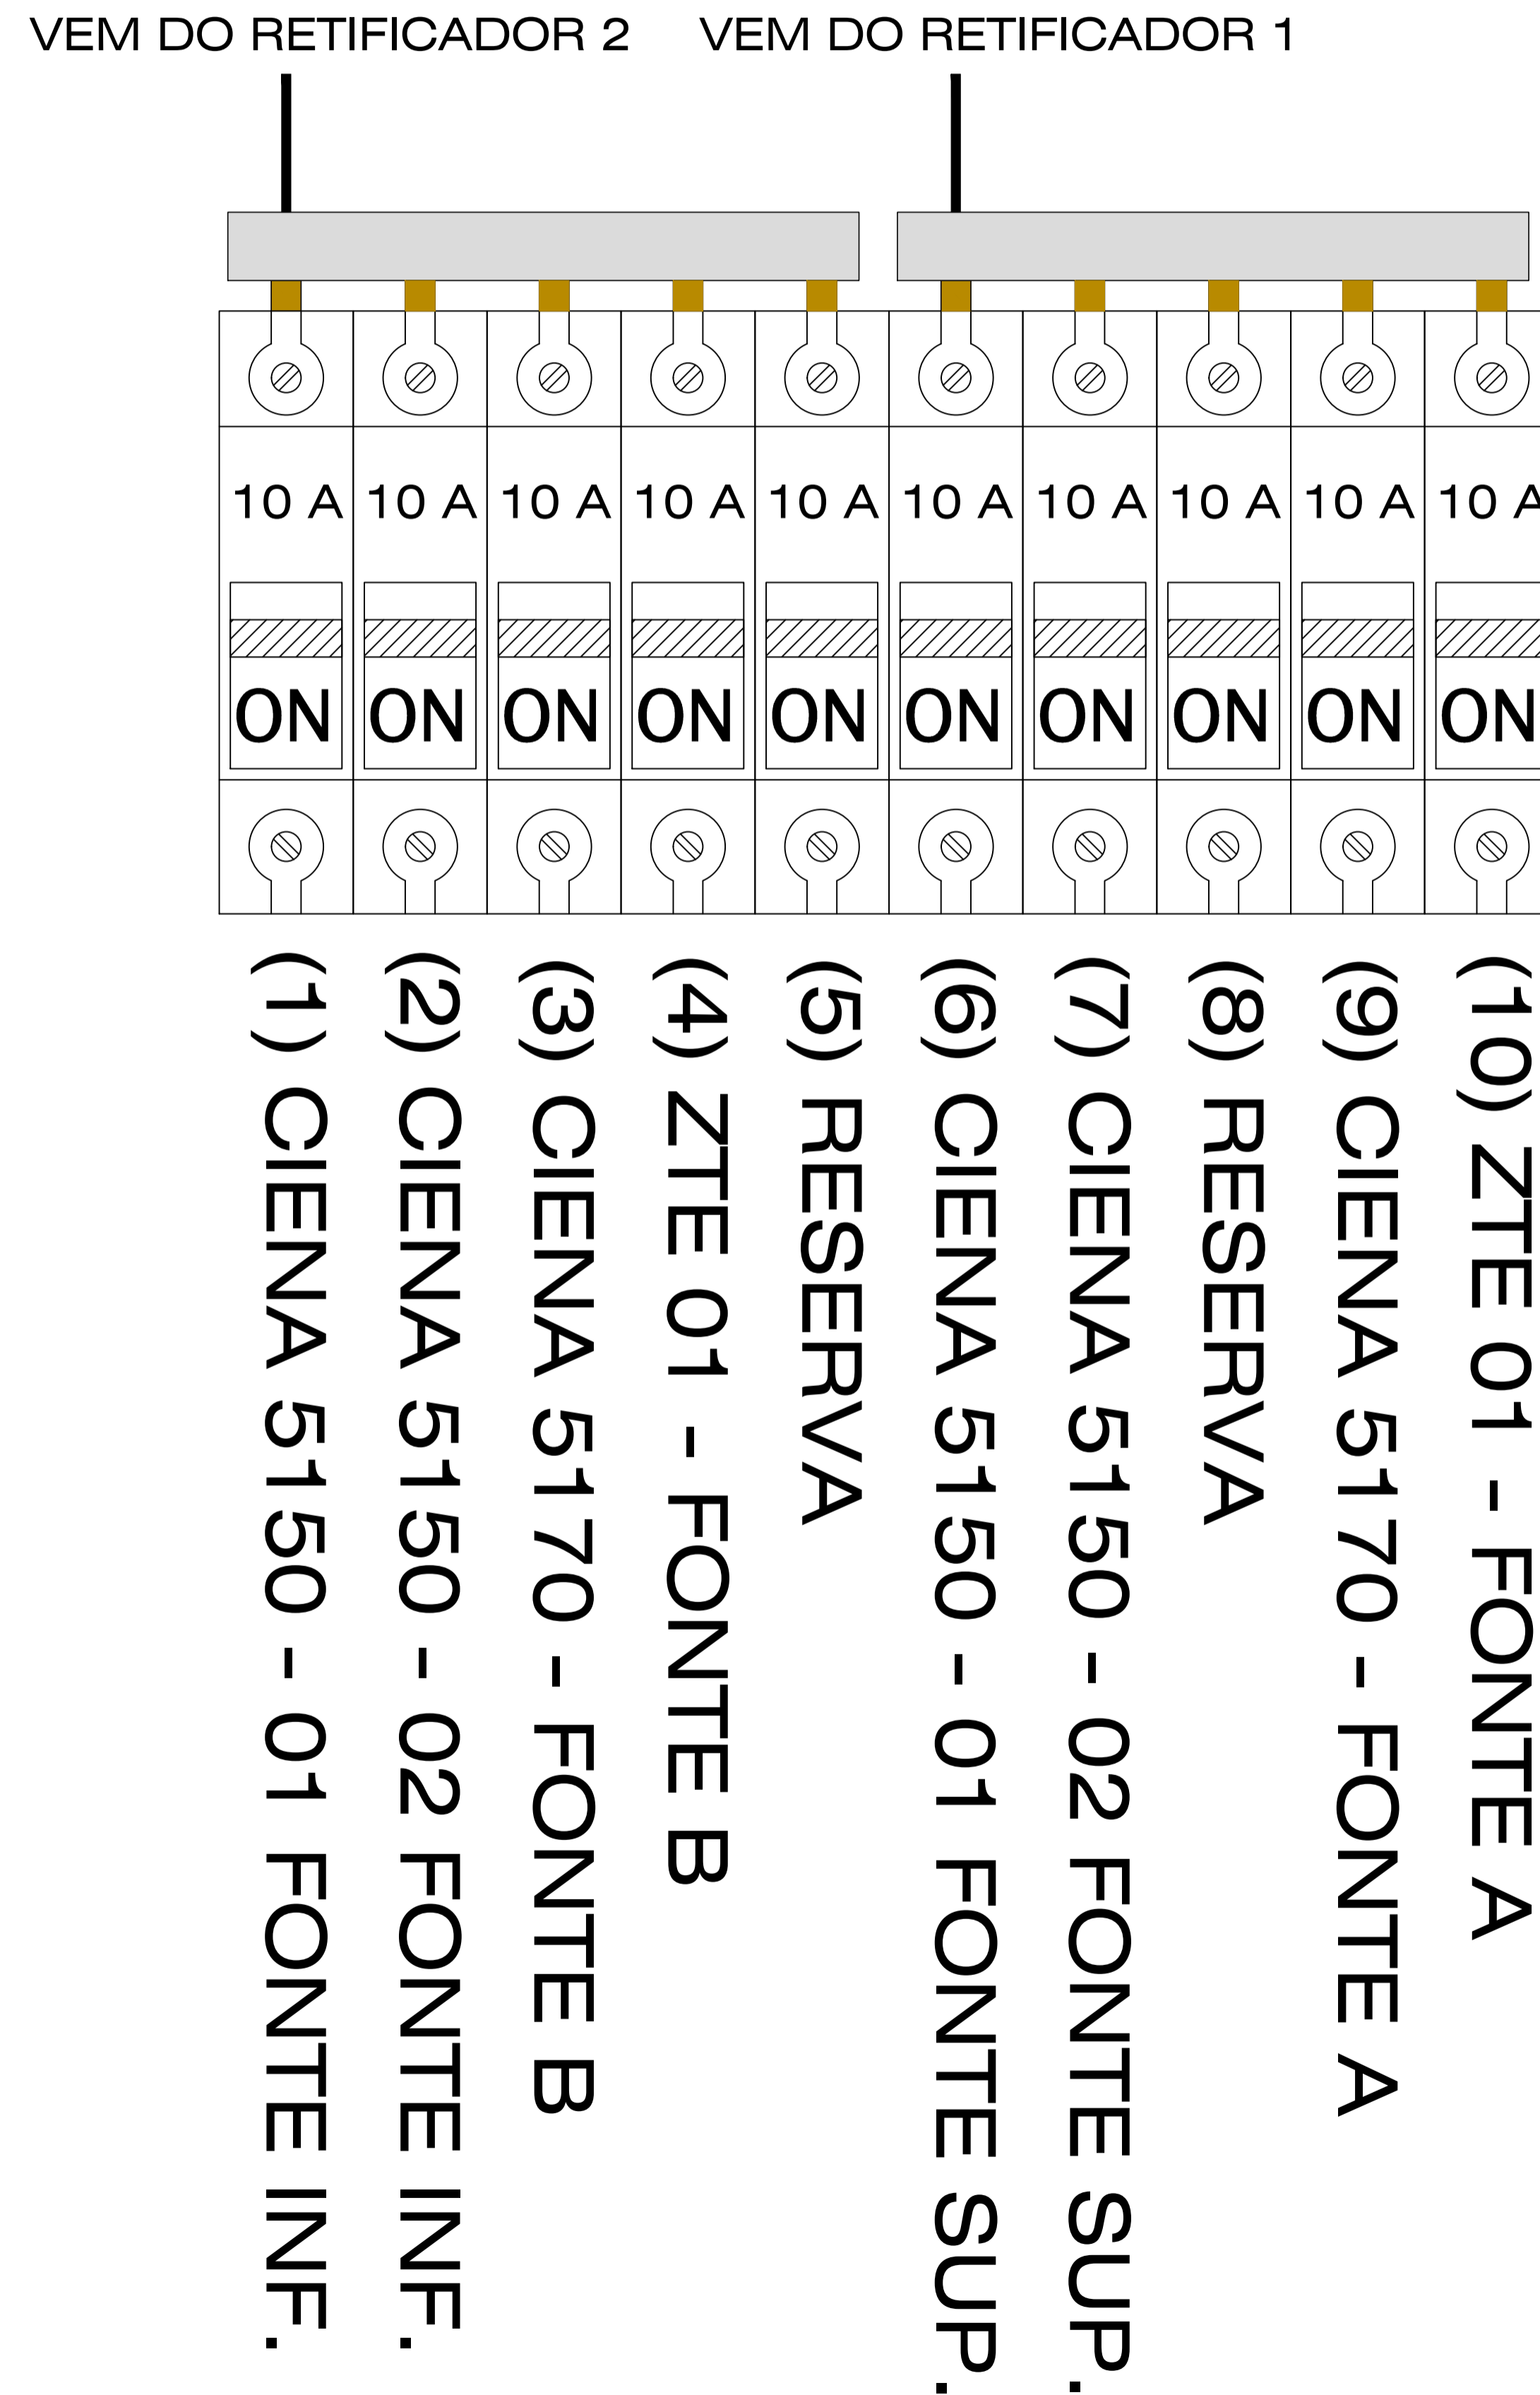

PLANTA\_CHAVE

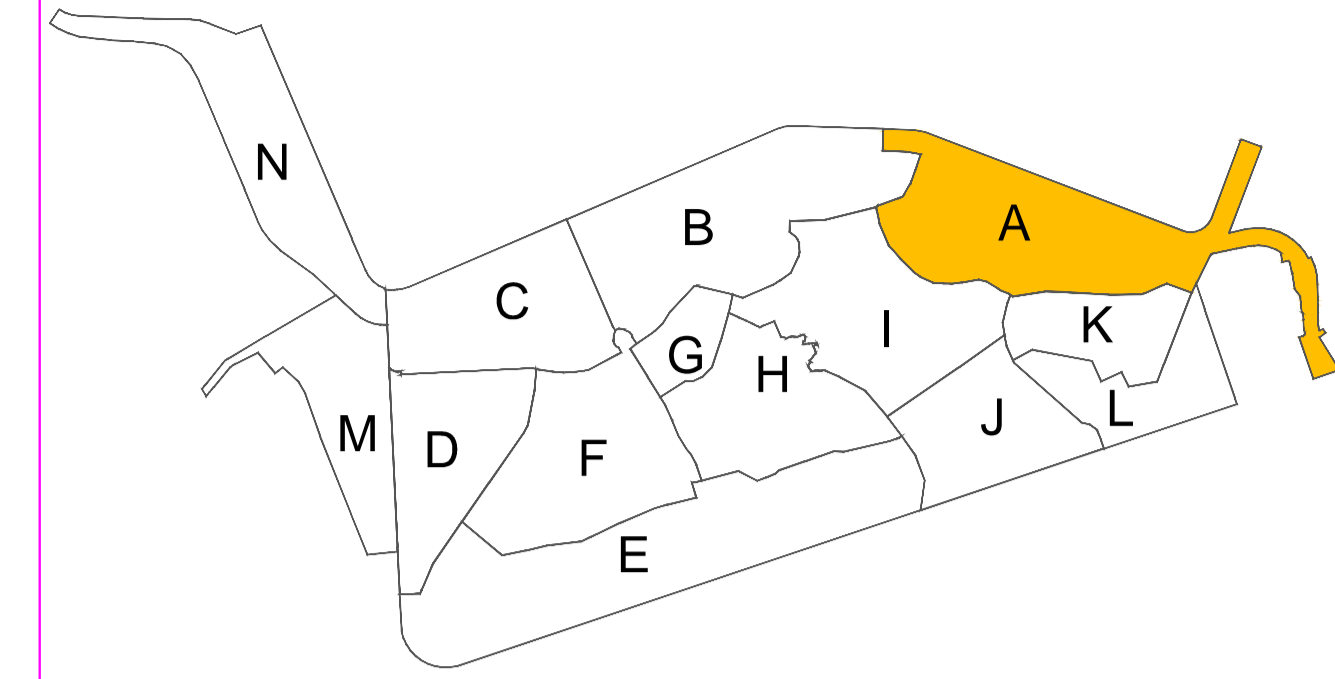

LEGENDA

NOTAS

OG	G	07/06/22	CPN	CONFORME	CONSTRUIDO			
REV.º	TIPO	DATA	POR	DESCRIÇÃO DAS REVISÕES				
TIPOS DE EMISSÃO	A - PRELIMINAR	B - PARA LIBERAÇÃO	C - PARA COMEÇAMENTO	D - PARA COTAÇÃO	E - PARA CONSTRUÇÃO	F - CONF. COMPRADO	G - CONF. CONSTRUIDO	H - CANCELADO
		PREFEITURA DA CIDADE DO RIO DE JANEIRO COMPANHIA DE DESENVOLVIMENTO URBANO DA REGIÃO DO PORTO DO RIO DE JANEIRO PROJETO PORTO MARAVILHA						
TÍTULO		TÚNEL RIO 450 DIAGRAMA TRIFILAR - QDCC RACK 1 - SALA TÉCNICA TCR PLANTA BAIXA - SUBESTAÇÃO MAUÁ EL.-3,94						
DISCIPLINA	INSTALAÇÕES ESPECIAIS	PRONCHIA	01/01	ETAPA	AS BUILT			
GRUPO	INFRAESTRUTURA	ESCALA	INDICADA	EMITENTE:				
Nº DO ARQUIVO	AB-A-ENG-TB-110-05-305	REVISÃO	OG					
CONSORCIO CONSTRUTOR:		PROJETISTA:		PROJ.:	CPN	07/06/2022	MT DO PROJETO	
				DET.:	CPN	07/06/2022		
				VER.:	CPN	07/06/2022		

Nº	COR	ESP.
1	7	0,2
2	7	0,5
3	7	0,4
4	7	0,3
5	7	1,0
6	7	0,1
7	7	0,6
8	7	0,1
9	7	0,05