



DIAGRAMA - QDCC RACK 04

(- 48 Vcc)

S/ ESC.

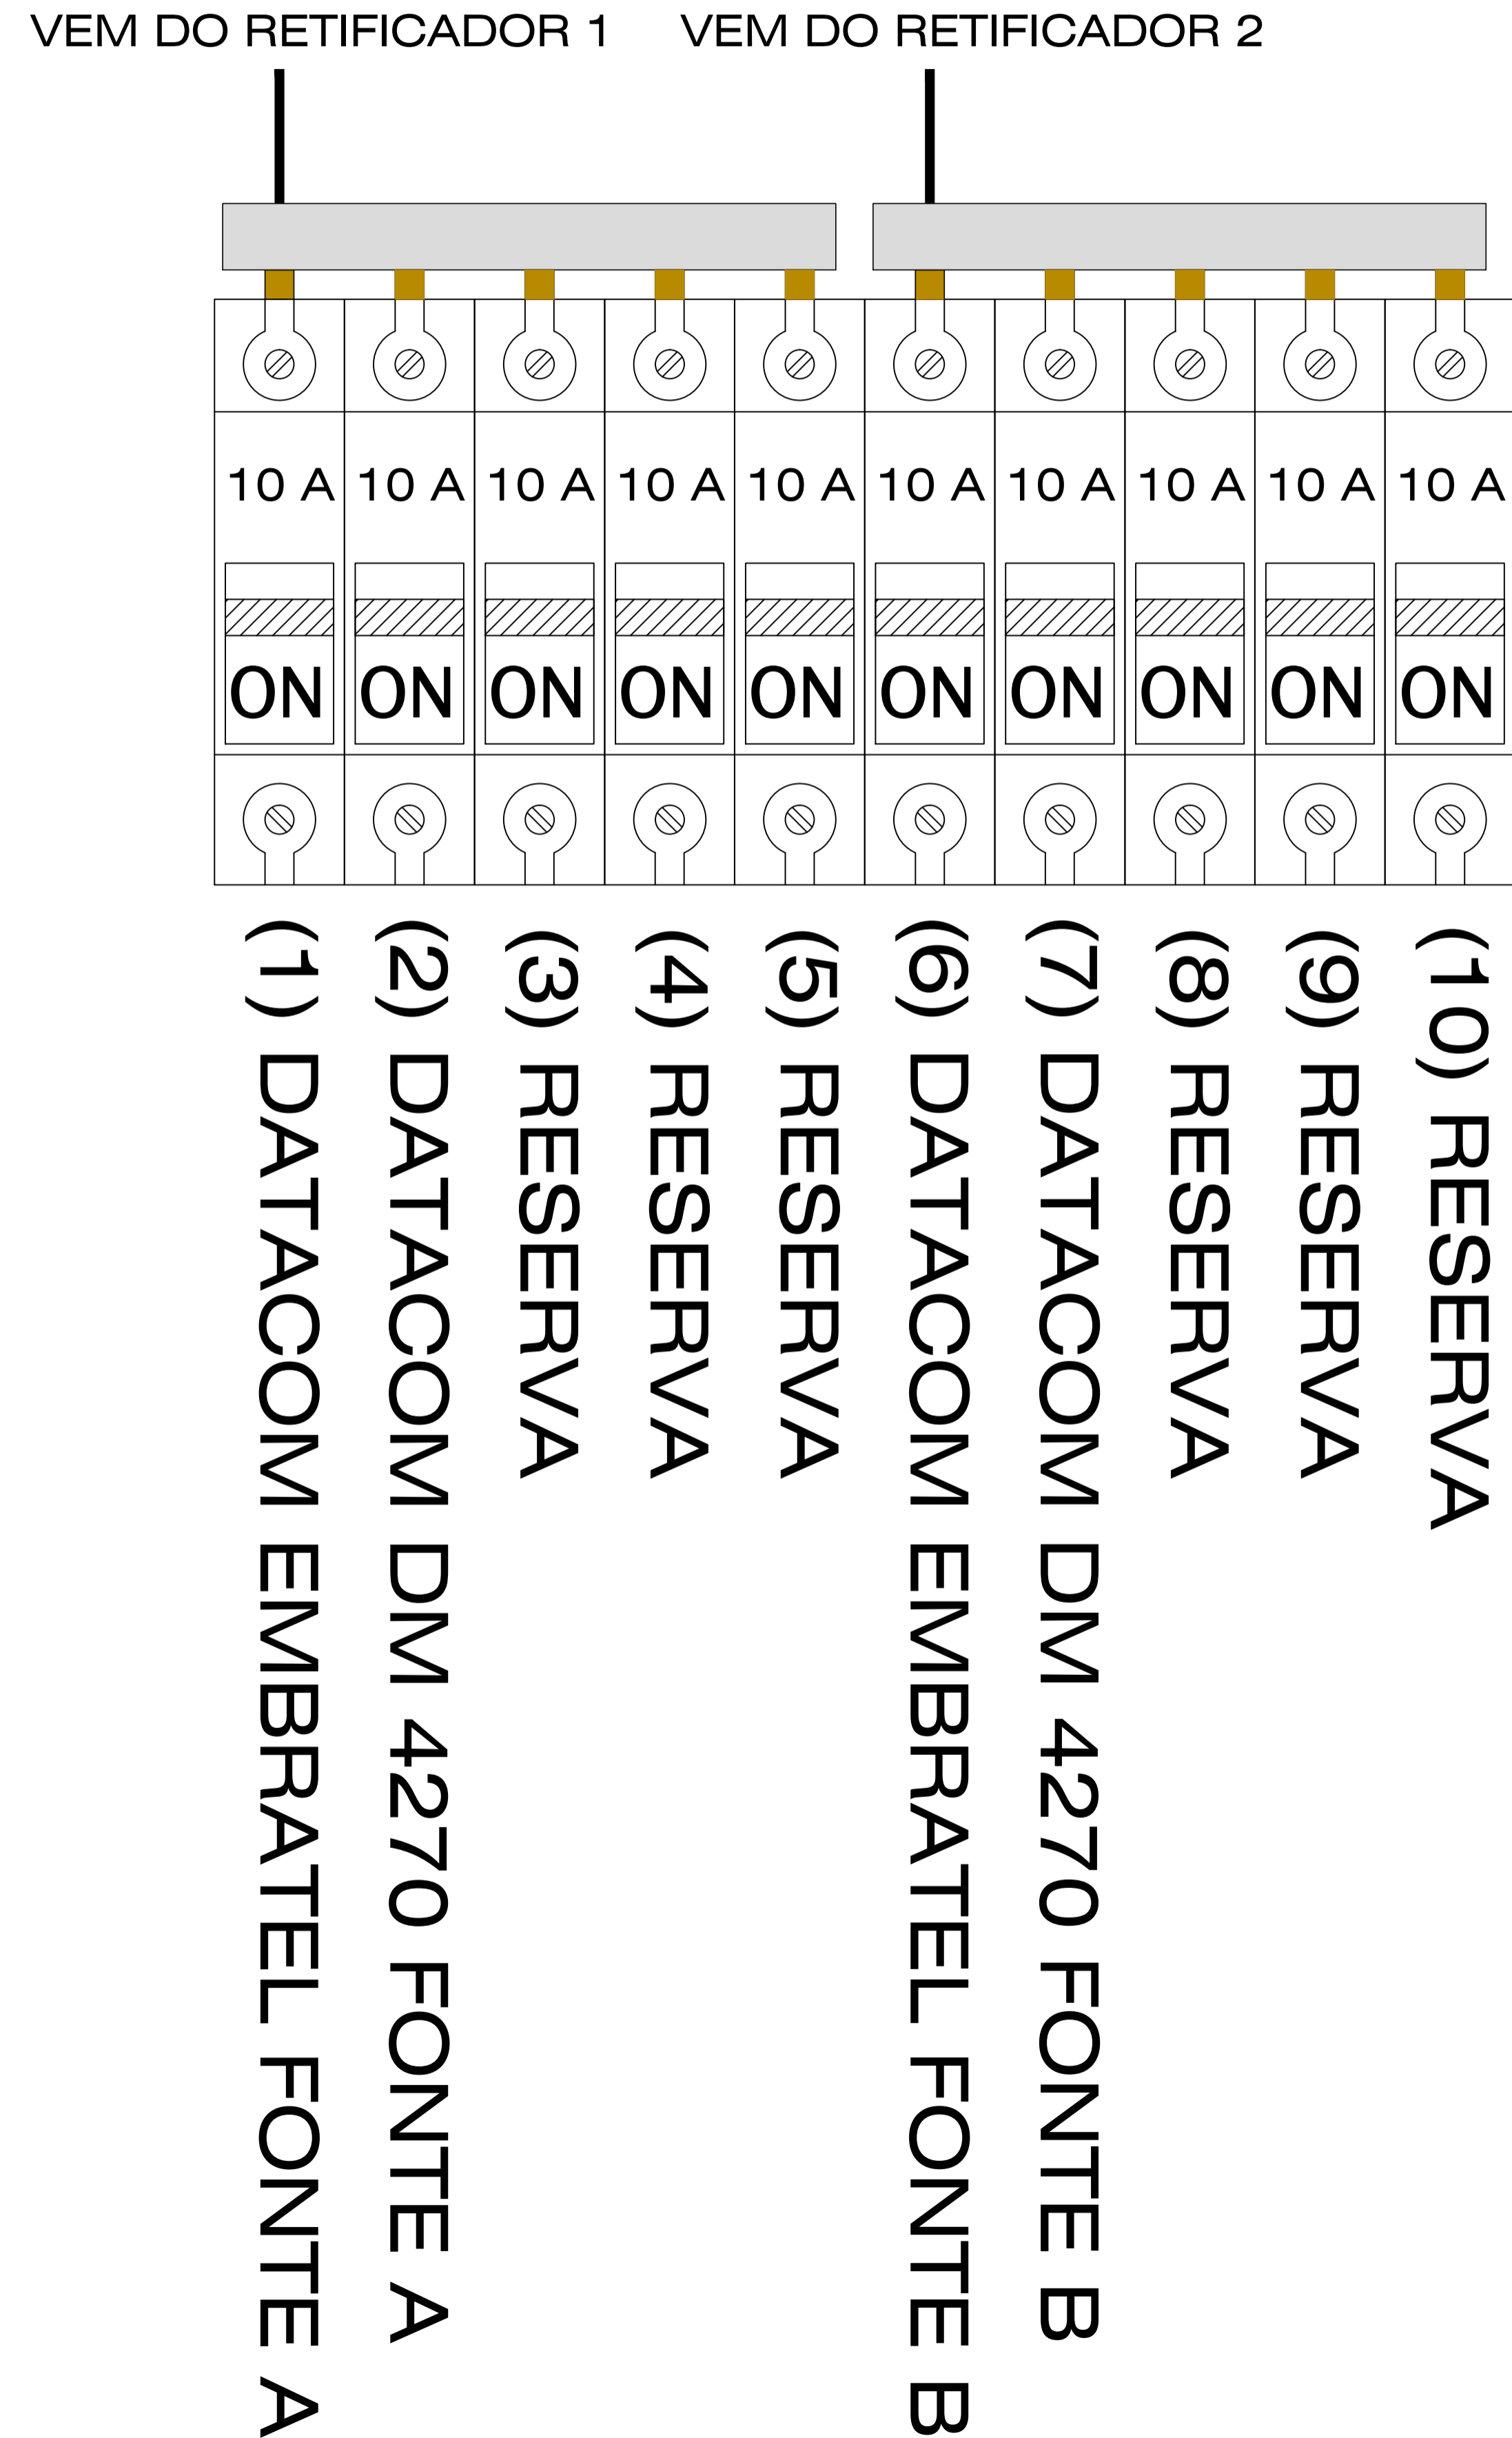

PLANTA CHAVE

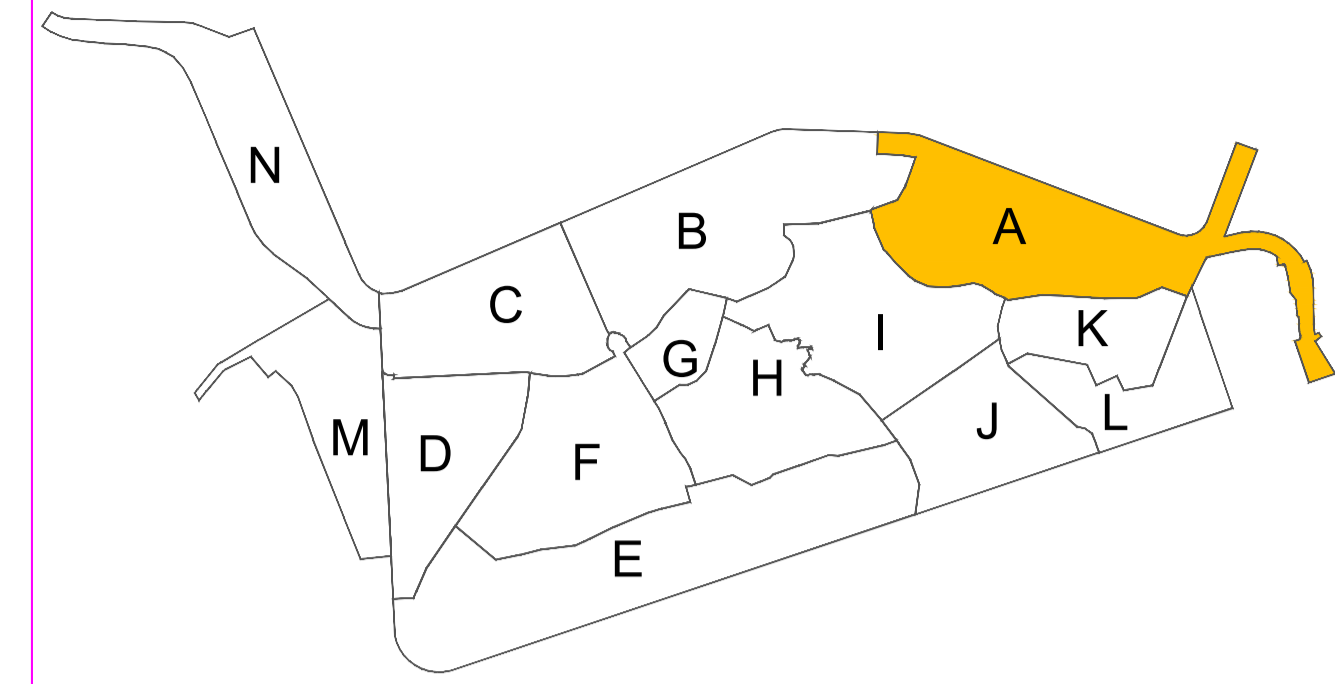

LEGENDA

NOTAS

1G	G	22/06/22	CPN	INCLUSÃO DA ALIMENTAÇÃO DO NOVO DATAKOM DA EMBRATEL
OG	G	07/06/22	CPN	CONFORME CONSTRUÍDO
REV.º	TIPO	DATA	FOR	DESCRIÇÃO DAS REVISÕES
TIPO DE EMISSÃO	A - PRELIMINAR B - PARA LIBERAÇÃO	C - PARA CONHECIMENTO D - PARA COTAÇÃO	E - PARA CONSTRUÇÃO F - CONF. COMPRADO	G - CONF. CONSTRUÍDO H - CANCELADO
		PREFEITURA DA CIDADE DO RIO DE JANEIRO COMPANHIA DE DESENVOLVIMENTO URBANO DA REGIÃO DO PORTO DO RIO DE JANEIRO CDURP PROJETO PORTO MARAVILHA		
TÍTULO: TÚNEL RIO 450 DIAGRAMA TRIFILAR - QDCC RACK 4 - SALA TÉCNICA TCR PLANTA BAIXA - SUBESTAÇÃO MAUÁ EL.-3,94				
DISCIPLINA		FRANQUIA	ETAPA	
INSTALAÇÕES ESPECIAIS		01/01	AS BUILT	
GRUPO		ESCALA	EMITENTE	
INFRAESTRUTURA		INDICADA		
N.º DO ARQUIVO		REVISÃO		
AB-A-ENG-TB-110-05-306		1G		
CONDICIONADOR CONSTRUTOR	PROJETISTA	PROJ.	22/06/2022	RT DO PROJETO
		DES.	CPN	22/06/2022
		VER.	CPN	22/06/2022

TABELA DE BETAGEM		
N.º	COR.	ESP.
1	7	0,2
2	7	0,5
3	7	0,4
4	7	0,3
5	7	1,0
6	7	0,1
7	7	0,6
8	7	0,1
9	7	0,05